



טבלת שטחים ויעודי הקרקע

יעוד הקרקע	שטח בדונם	שטח באחוז	מחצית	שטח בדונם	שטח באחוז
שטח ספורט	26.8	91.09	27.638	91.34	
דרכים	2.621	8.91	2.621	8.66	
מחל	29.421*	100.00	30.259*	100.00	

*השטח בין שטחים קיים/מחצית נובע מאי התאמה בין מדידה גרפית למדידה אנליטית

מקרא:



מחוז הדרום - נפת באר-שבע

מרחב תכנון מחוז דרום

מרכז ספורט-ישוב ליבנה

תכנית מפורטת מס' 156/03/ו' 5
שינוי לתכנית מפורטת מס' 156/03/ו' 2

המקום:

ישוב ליבנה

(נ.צ. מרכזי 206406.4527, 584852.5221)

גוש:

100005 חלקה 1 (חלק)

שטח התכנית:

30.259 דונם

ק.מ.:

1:1250

מגיש התכנית:

ועד ישוב ליבנה

מורשי חתימה:

סופר יוסף

(2 מתוך שלושה)

פריד שמואל

גרשון יונה

בעל הקרקע:

מנהל מקרקעי ישראל

עורכת התכנית:

אדרי נילי ויסמן -

ארכיטקטורה ובינוי ערים בע"מ

רשיון מס' 13705

רח' תאשור 19, עומר 84965.

טל. 08-6469563, פקס 08-6469130

תאריך עידכון: מרץ 2004

יוני 2004


אוקטובר 2004

חתימות:


מגיש התכנית

בעל הקרקע

עורכת התכנית

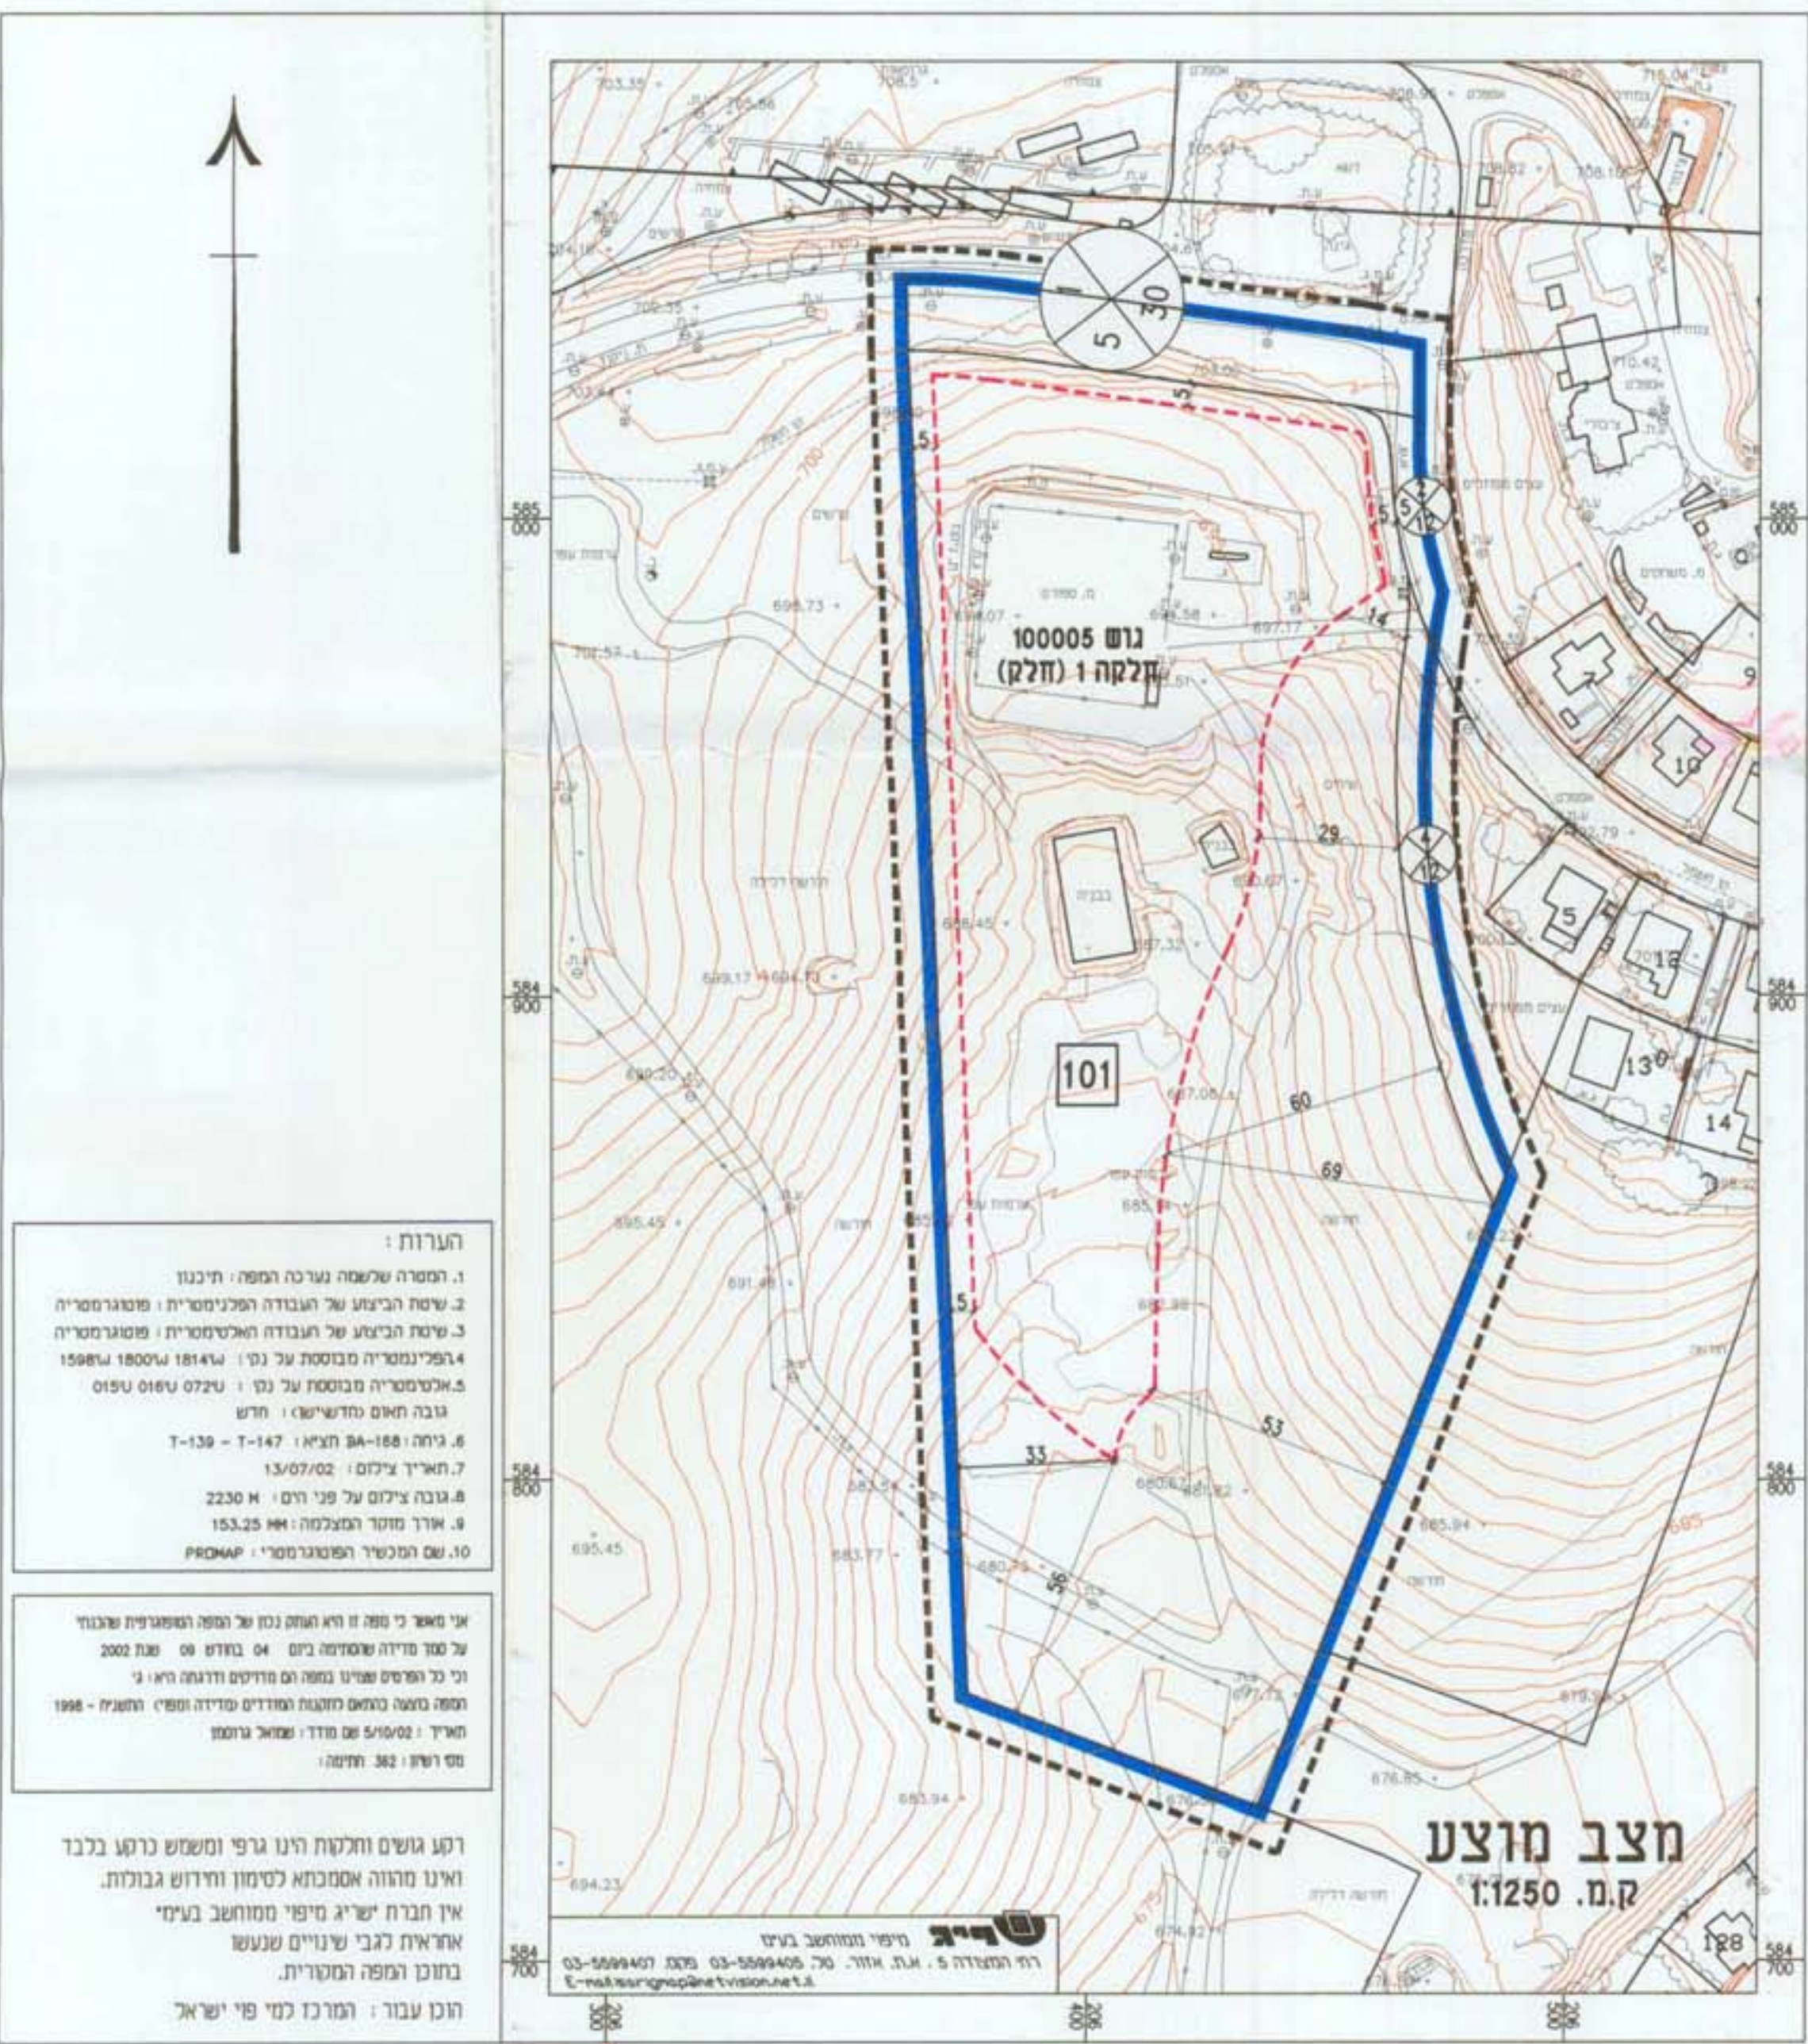

תרשים סביבה ומצב קיים לפי תכנית מפורטת 156/03/ו' 2 ק.מ. 1:2500

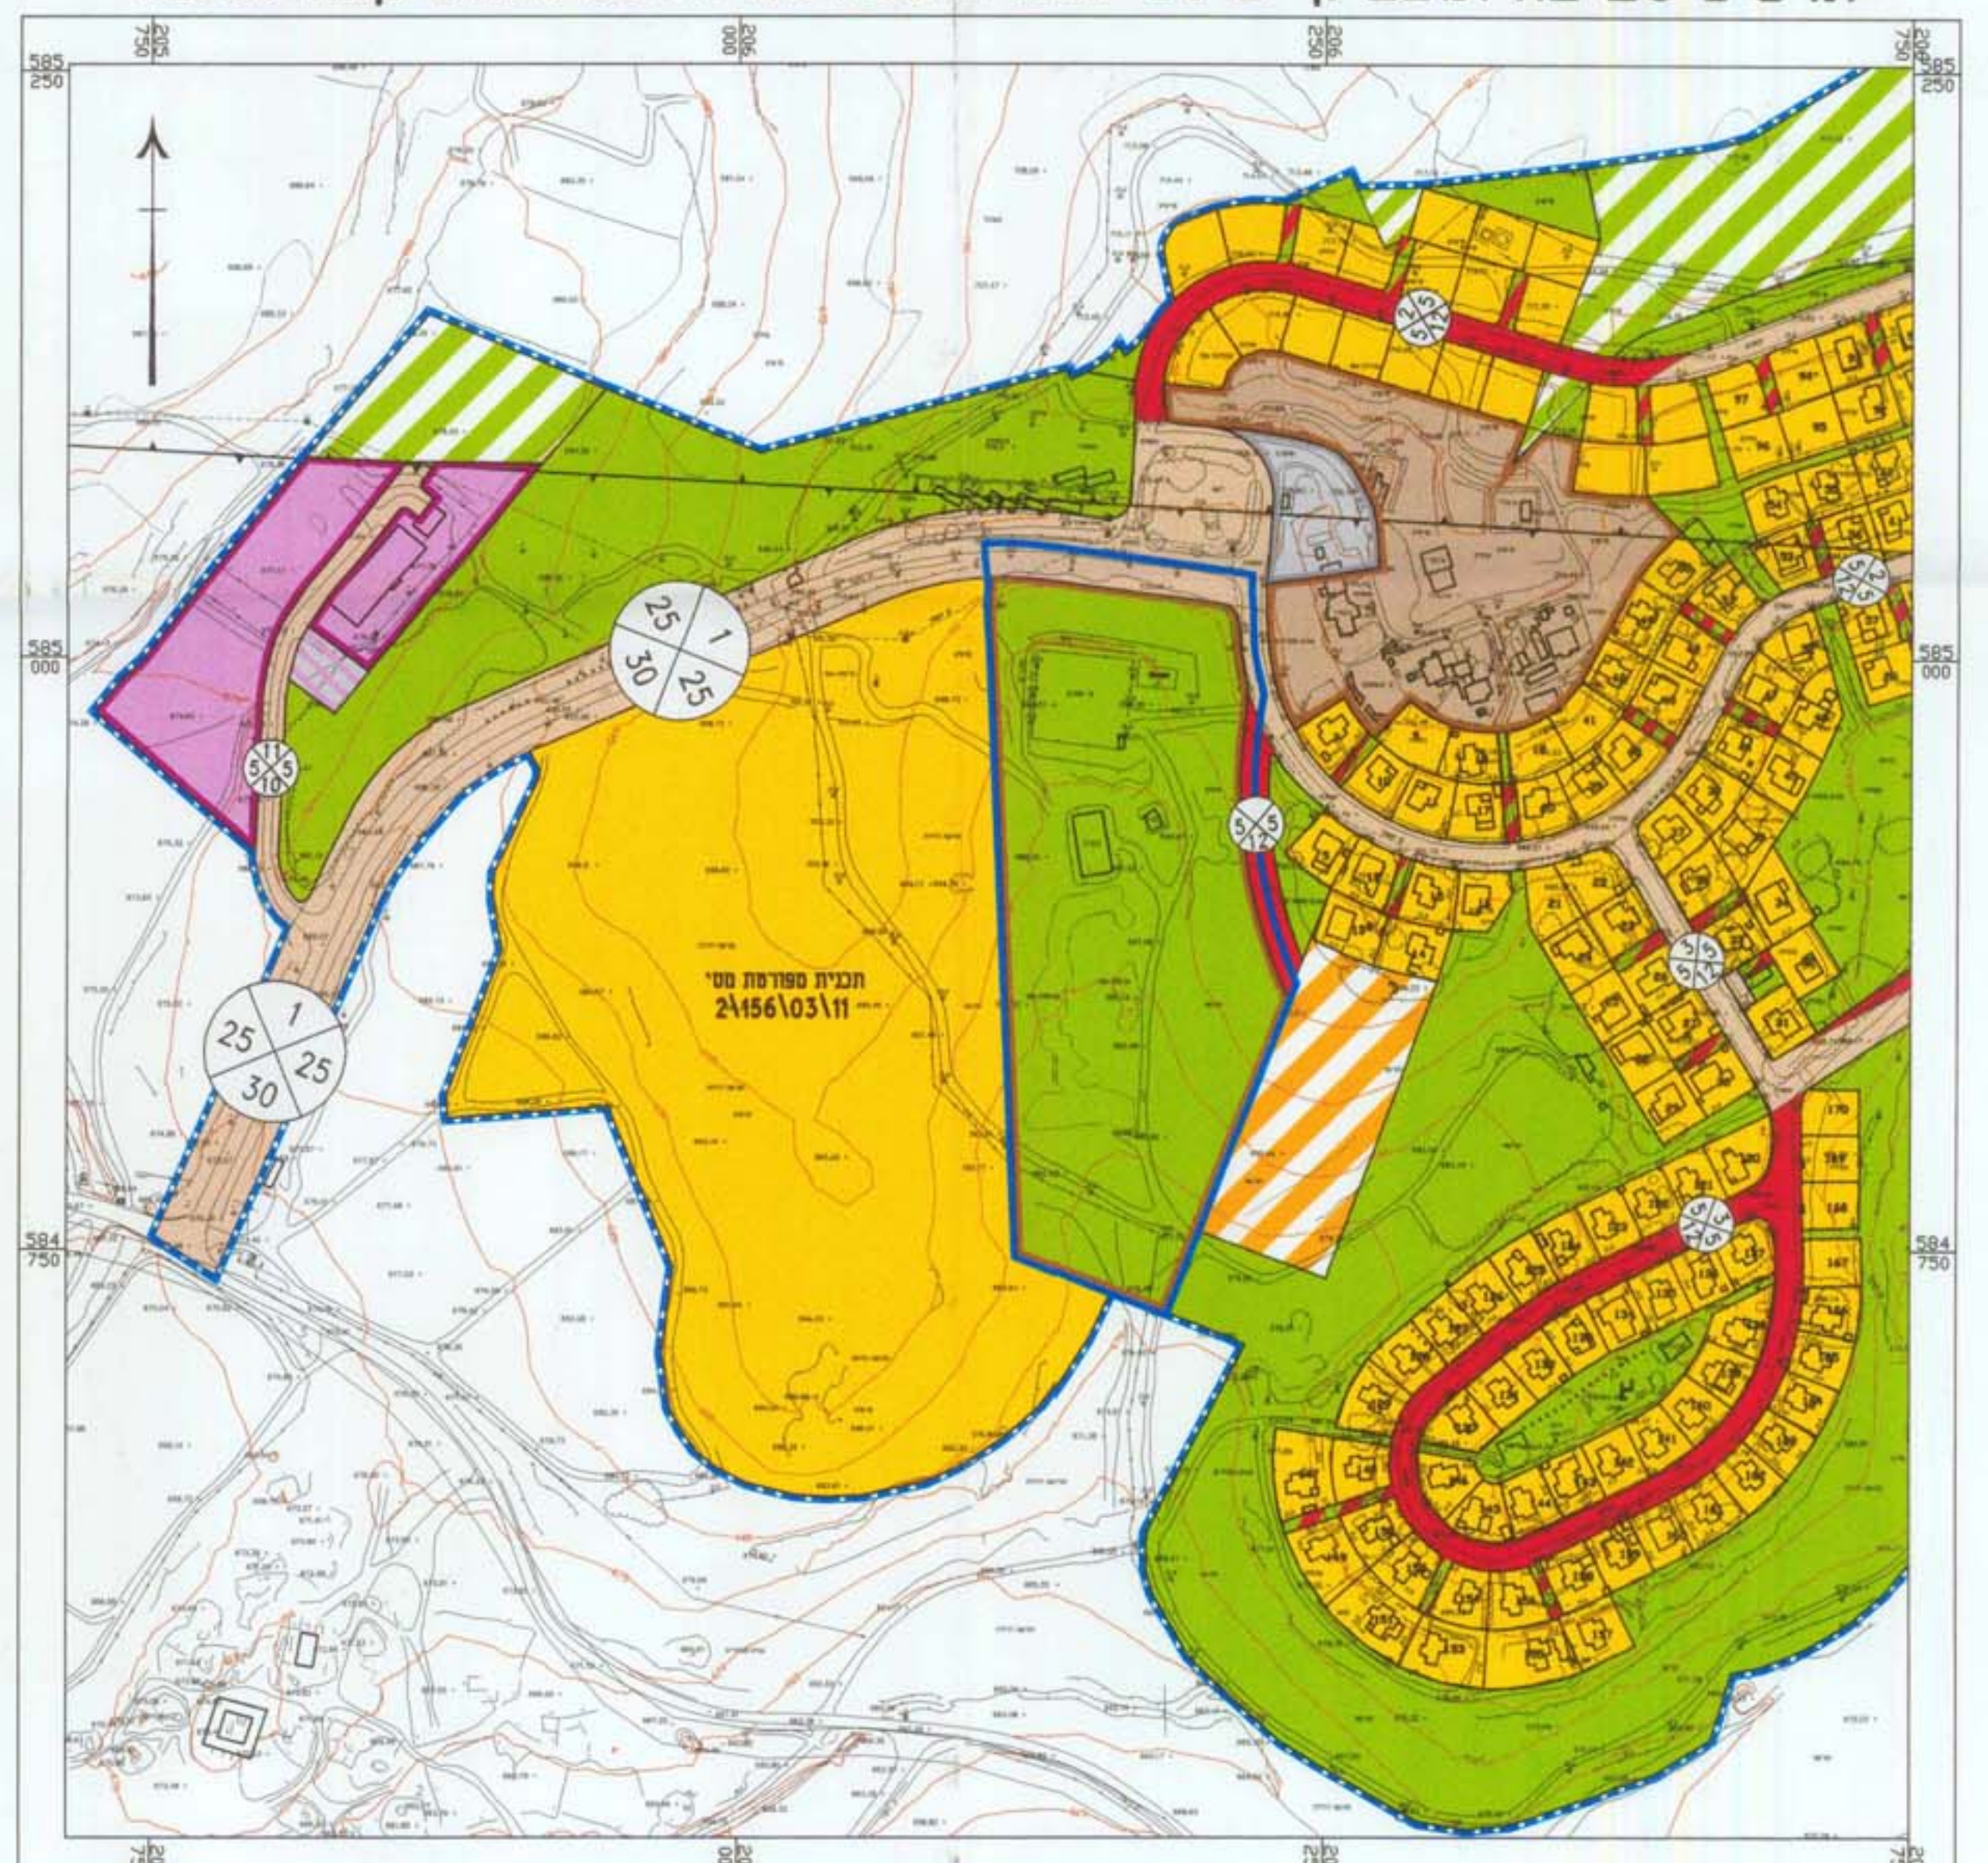

הערות:

1. תכנית זו נכנסה לתוקף ב-13/07/02.
2. שטח התכנית של המבנה הפעיל/מבנה 04 ב-04/07/02.
3. שטח התכנית של המבנה הפעיל/מבנה 04 ב-04/07/02.
4. אזורי תכנון מוכרזים על ידי משרד התכנון והבנייה.
5. אזורי תכנון מוכרזים על ידי משרד התכנון והבנייה.
6. גובה המים הממוצע: 15.25 מ'.
7. תאריך: 13/07/02.
8. גובה הריסוס על פני הים: 2230 מ'.
9. אזור מוגן: 153.25 מ'.
10. שם המבנה: 'מבנה'.

אין פסולת כי תכנית זו נכנסה לתוקף ב-13/07/02.
על סמך מידע שסופק על ידי המבקש/המבקשת.
אין להשתמש בתכנית זו לצורך תכנון או בנייה.
אין להשתמש בתכנית זו לצורך תכנון או בנייה.
אין להשתמש בתכנית זו לצורך תכנון או בנייה.

רעו גושם והחלטה רעו גרפי ומשמש כרעו ככר
ואינו מהווה אסמכתא לסיוען ודיווח גרפית.
אין תכנית זו להוות אסמכתא לסיוען ודיווח גרפית.
אין תכנית זו להוות אסמכתא לסיוען ודיווח גרפית.
אין תכנית זו להוות אסמכתא לסיוען ודיווח גרפית.