

מרחב תכנון מקומי באר-שבע
תכנית מפורטת מס' 17/207/03/5
שינוי לתכנית מס' 3/73/5 במ/5

מחוז : הדרום
נפה : באר-שבע
מקום : באר-שבע, שכונה ו', רח' ויטקין 40
גושים וחלקות : גוש 38132 חלקות 68, 69, 20 (חלק), 232 (חלק)
שטח התכנית : לשיטת התכנון השחורה
תאריך : 0.922 דונם
עידכון : 17.12.02
עידכון : 6.01.04

מגיש התכנית: רחמים קבולי - רח' ויטקין 40, ב"ש
בעל הקרקע: מנהל מקרקעי ישראל- רח' כן צבי 1, באר שבע
עורך התכנית: אדריכלית - נטליה ליפובצקי
רח' חטיבה שמונה 17/9, ב"ש
טל: 08-6104872, טל: 054-474557

חתימות :

הנדסה
משרד הפנים מחוז דרום
הוק התכנון והבניה תשכ"ה - 1945
גישור תכנית מס' 17/207/03/5
החלטה הממוינת להכנת תכנית התליטה
ביום 10/10/05
סוכנות לתיירות
הודעה על אישור תכנית מס' 17/207/03/5
נורסמה בילקוט הפרסומים מס' 59/10/05
חיים

מגיש התכנית:

עורך התכנית:



תרשים סביבה 1:2500


טבלת שטחי מגרשים
אזור מגורים א'

מס' מגרש	מצב קיים	מצב מוצע
151A	250	251
151B	250	251
סה"כ	500	502


טבלת יעודי קרקע

יעוד קרקע	מצב קיים	מצב מוצע
אזור מגורים א'	0.500	0.502
דרך משולבת	0.100	0.108
דרך	0.320	0.347
סה"כ	0.920	0.922

הערה: הפרש השטחים בין מצב קיים למצב מוצע נובע מההבדל בין מדידה גרפית למדידה אנליטית.

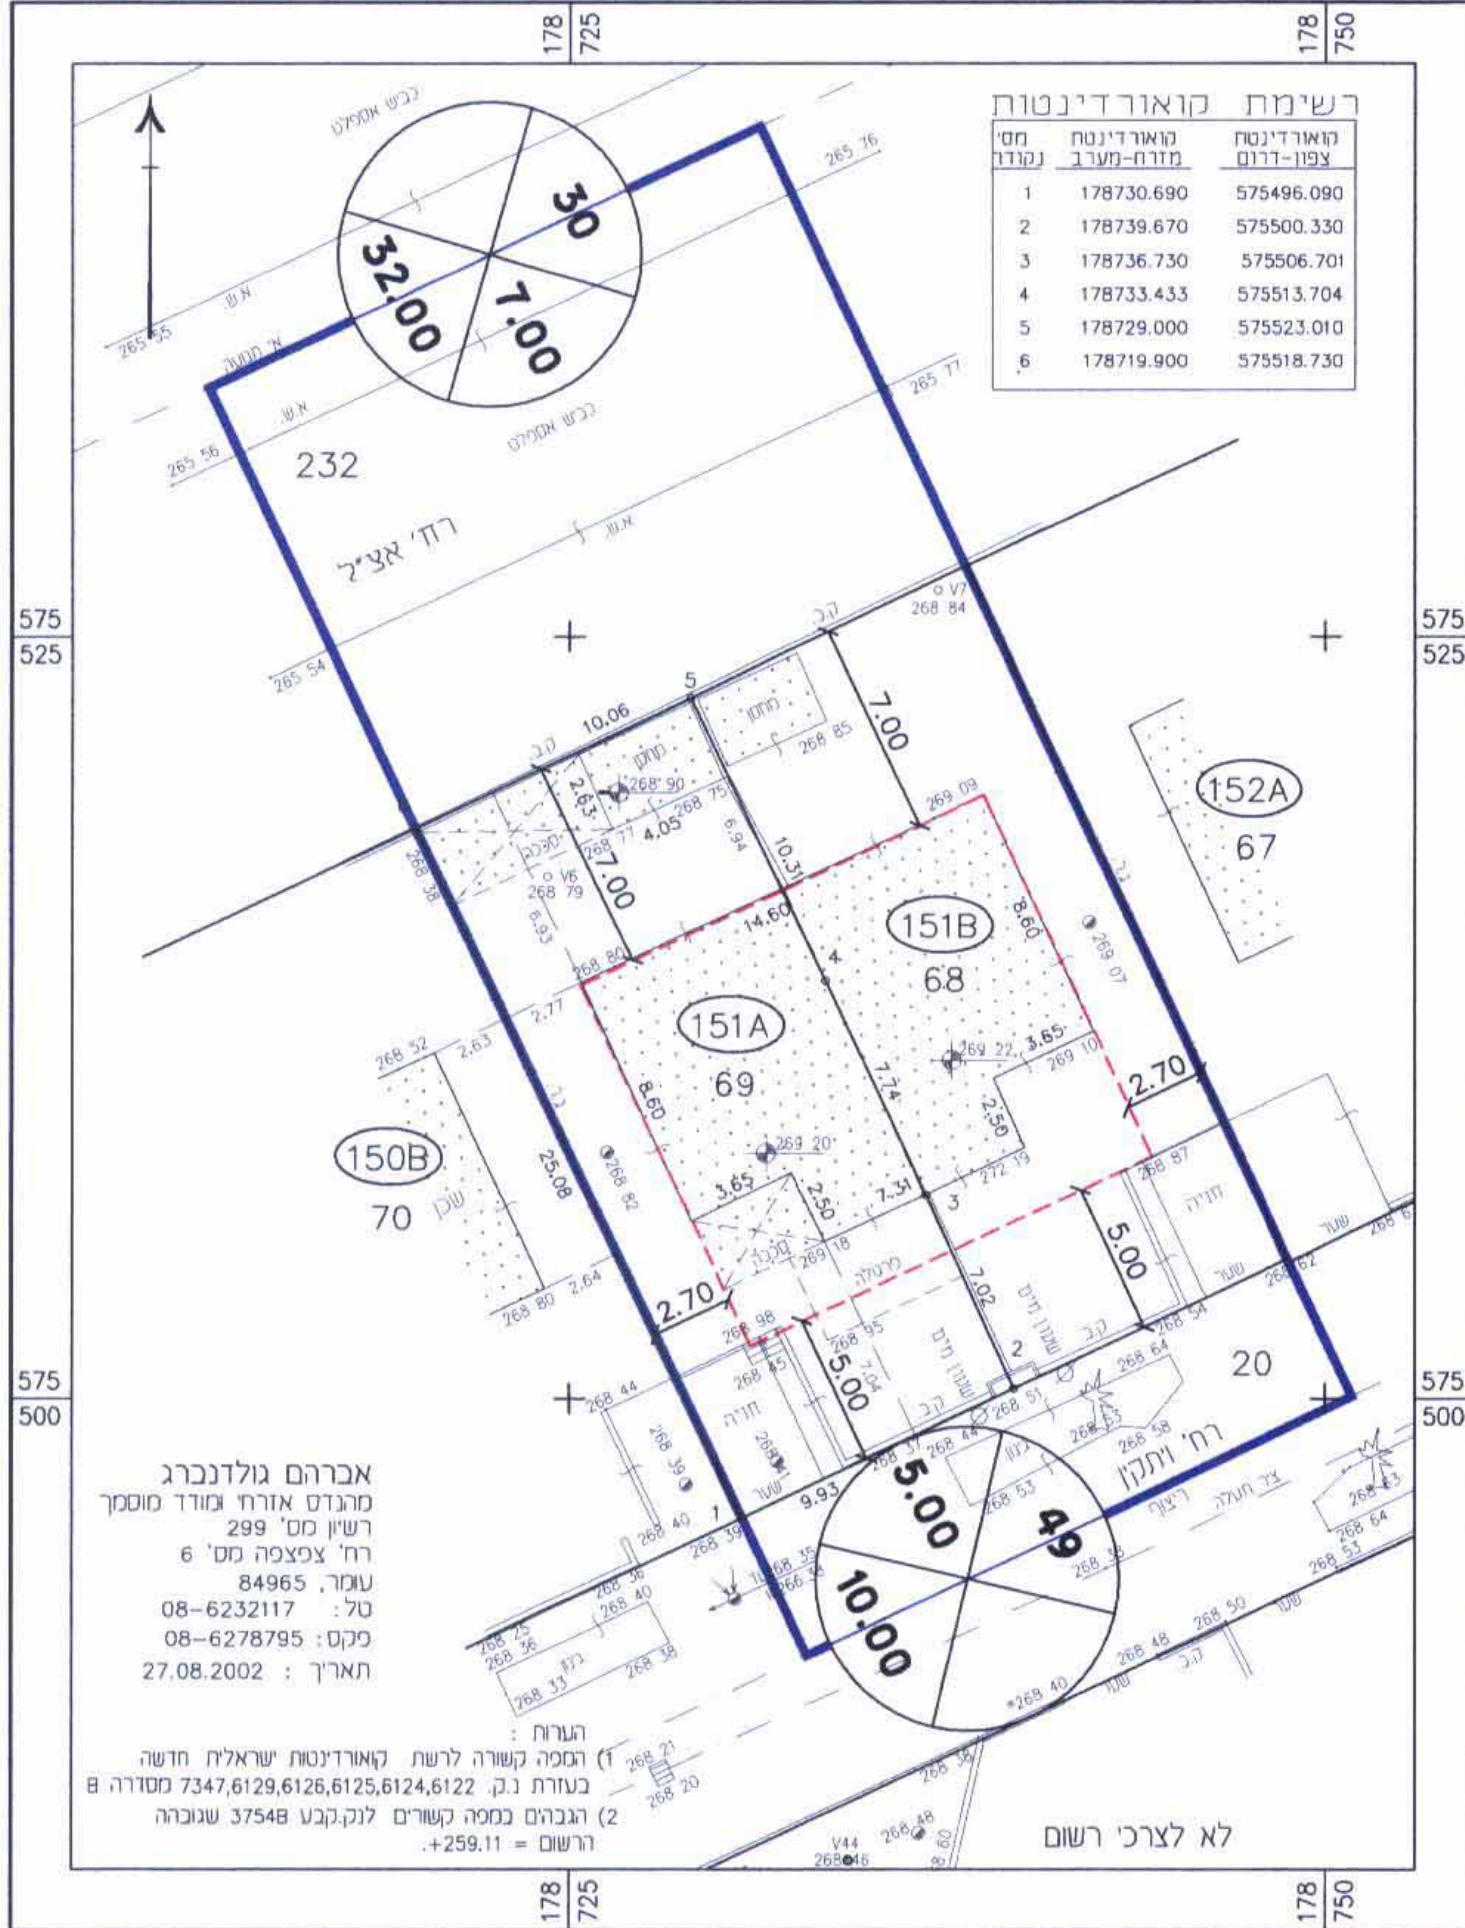

מצב קיים 1:250

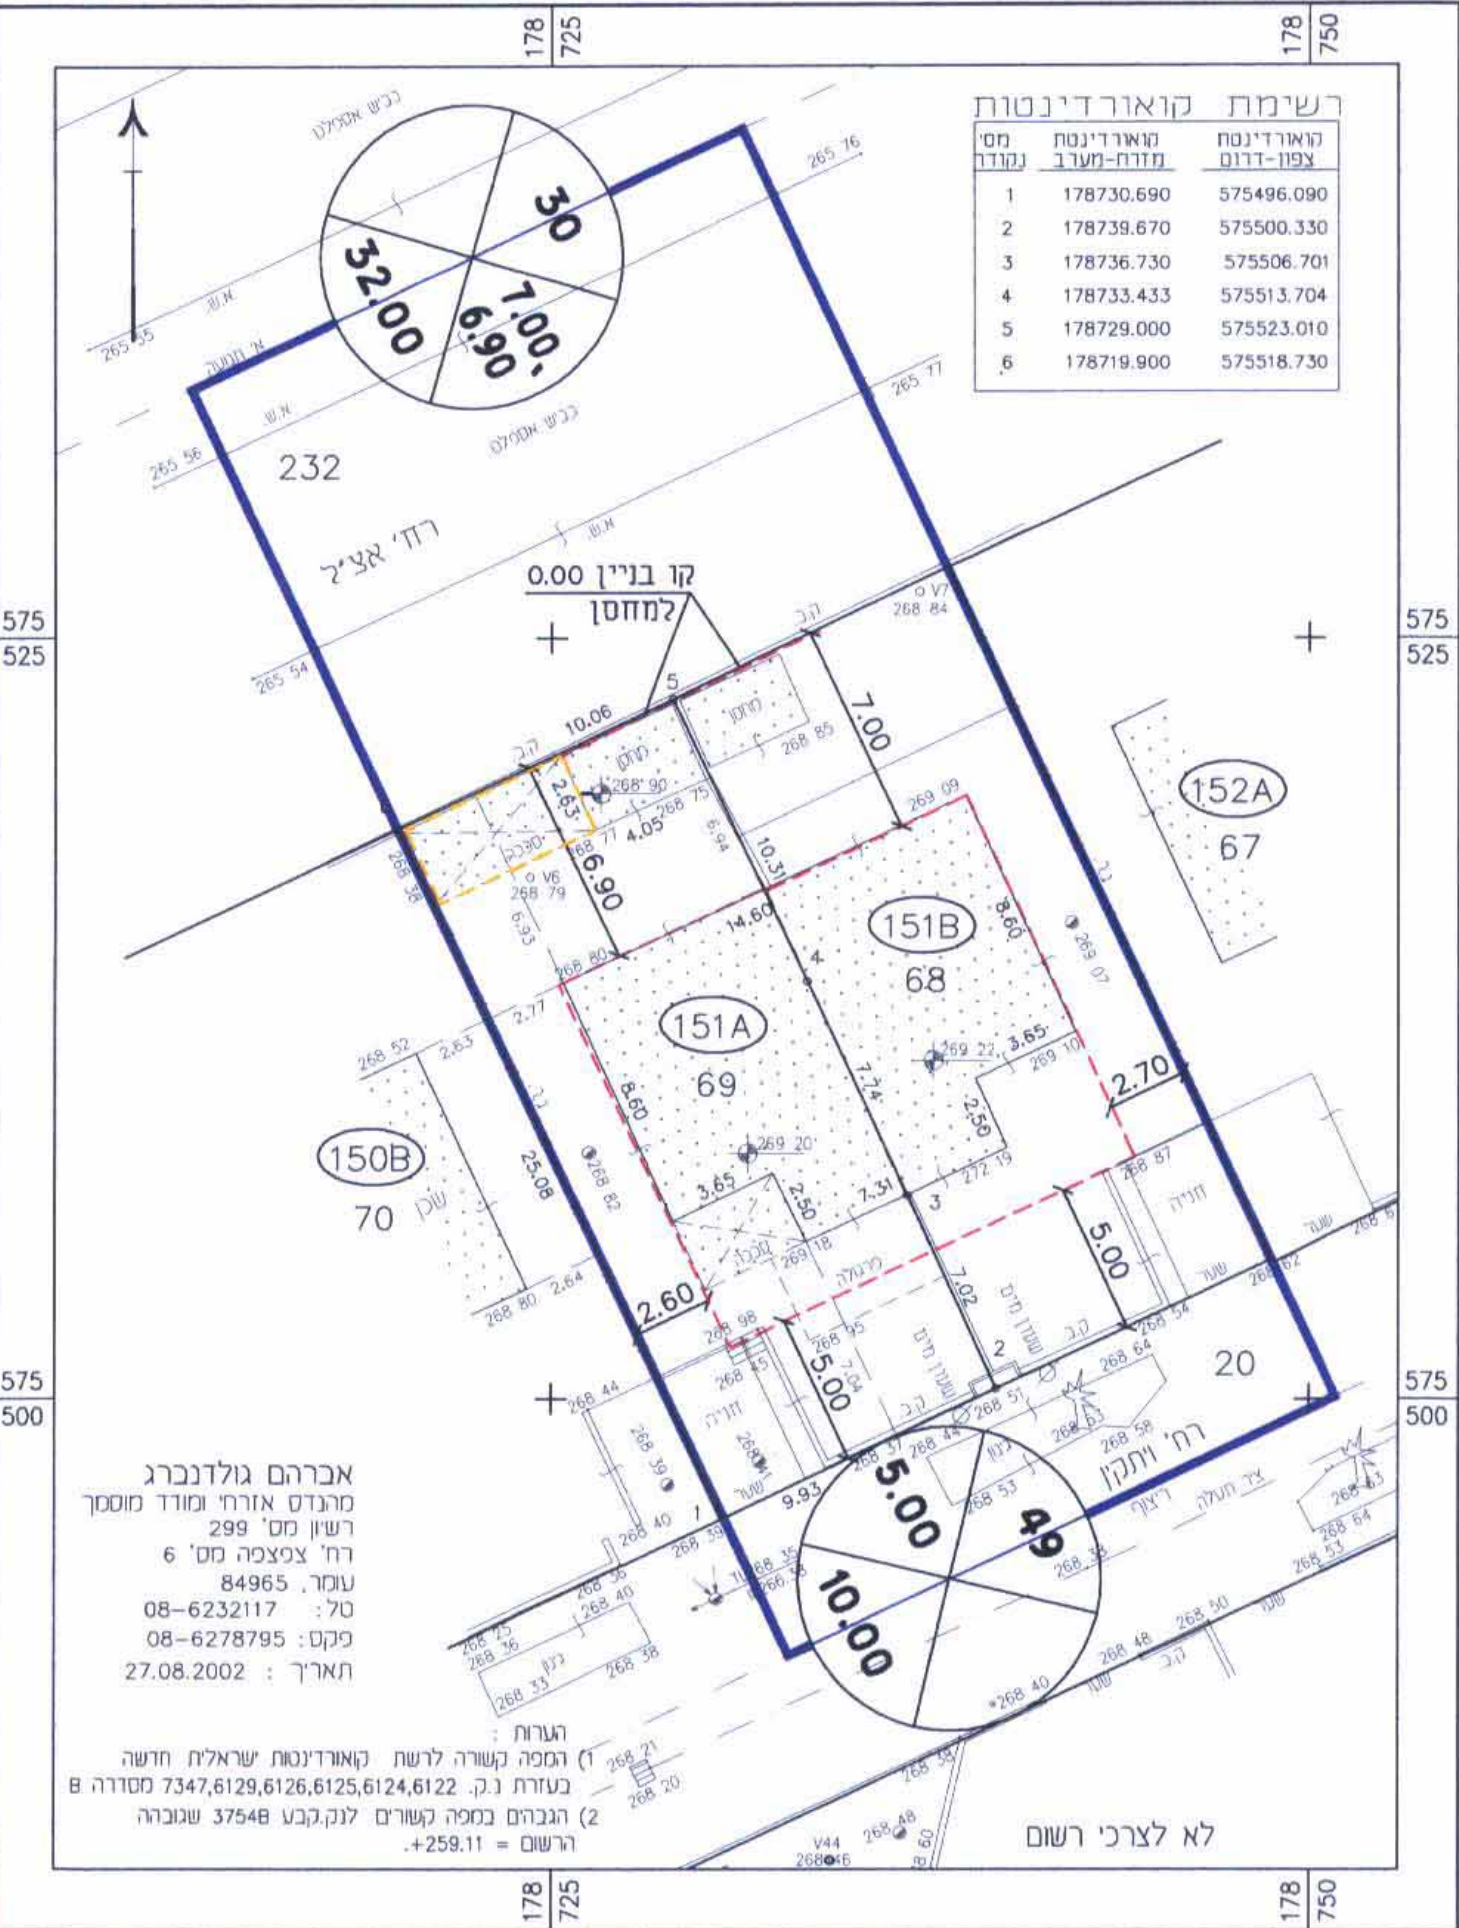

מצב מוצע 1:250

נכנס מיום 13/7/05