

מרחב תכנון מקומי באר-שבע
תכנית מפורטת מס' 38/206/03/5
שינוי לתכניות מס' 75/במ/5 ו 4/75/במ/51


מחוז : הדרום
נפה : באר-שבע
מקום : באר-שבע, שכ' נווה מנחם, רח' אבשלום
גושים וחלקות : גוש 38173, חלקות: 56,44,43 (חלקה)
שטח התכנית : 0.630 דונם
תאריך : 21.02.05

מגיש התכנית: ויחודץ' לב-רח' אבשלום 19, ב"ש
 טל. נייד: 052-4444109
בעל הקרקע: מנהל מקרקעי ישראל-רח' התקווה 4,
 קרית הממשלה, ת.ד. 233, ב"ש
עורך התכנית: אדריכלית - נטליה ליפובצקי
 שד' רגר 28, בית רסקו, ב"ש
 טל: 08-6235163, נייד: 054-4474557




מגיש התכנית:

עורך התכנית:

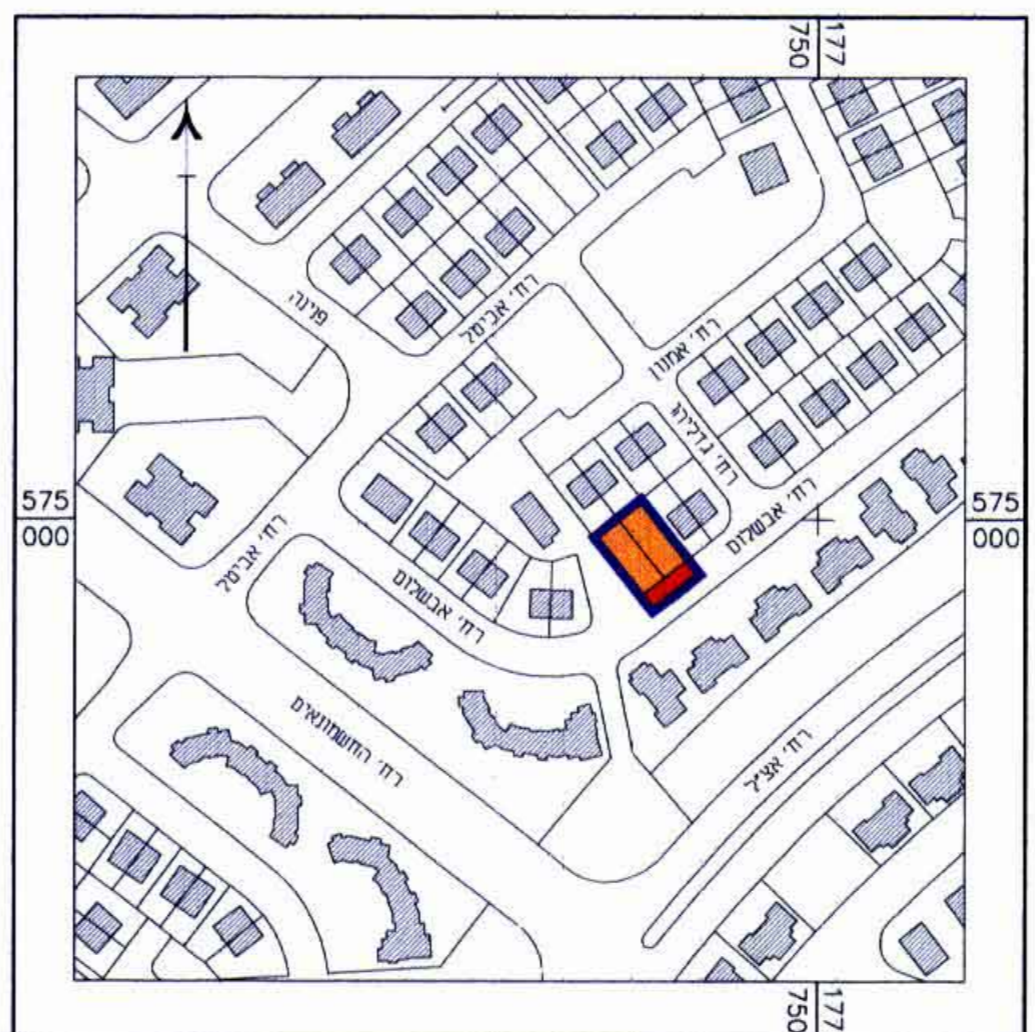

תרשים סביבה 1:2500

- מיקרא:**
- גבול התכנית
 - קו-בנין
 - אזור מגורים א'
 - דרך מוצעת
 - מבנה קיים
 - מס. דרך
 - קו בנין
 - רוחב דרך
 - מס' מגרש
 - מס' חלקה

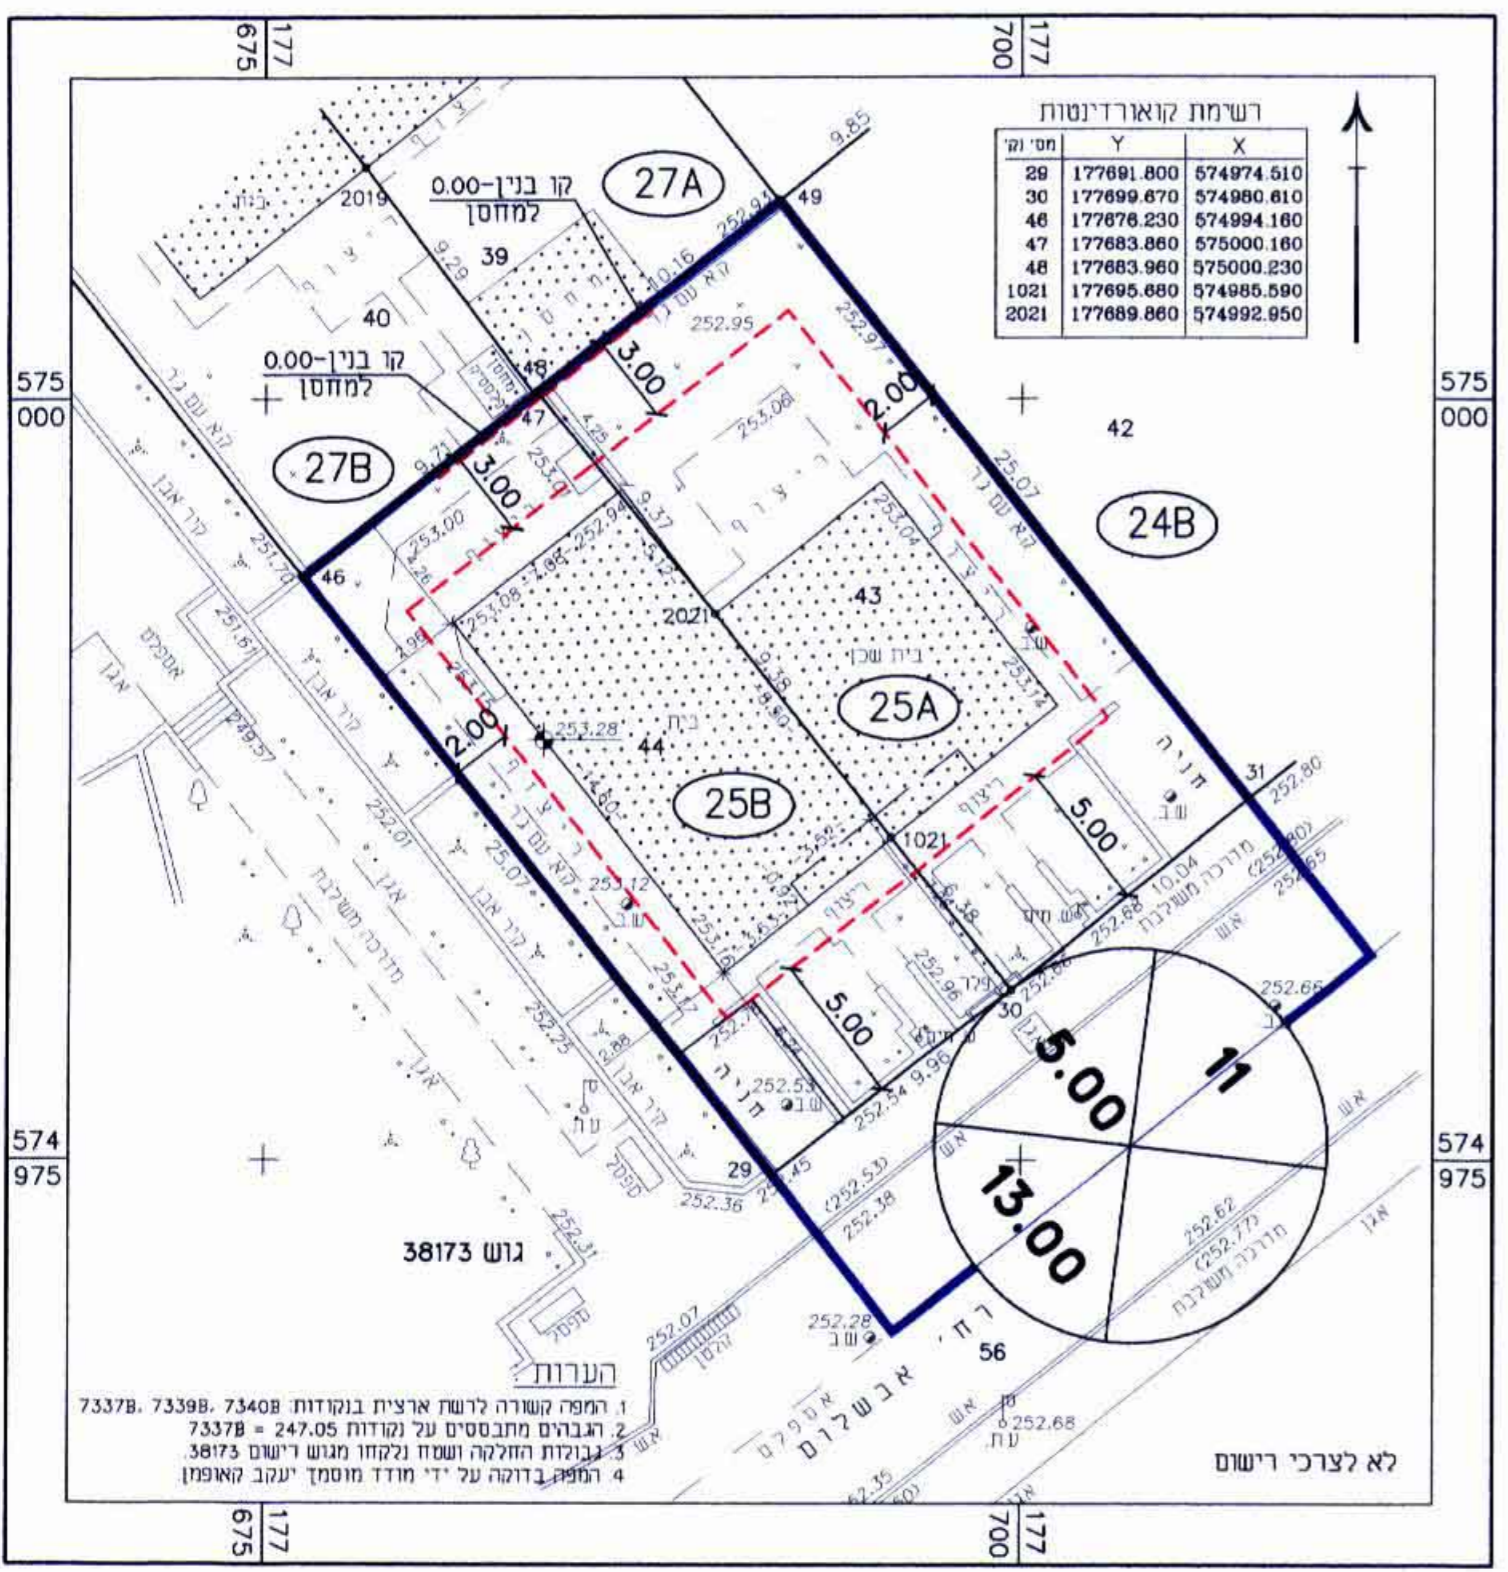

מצב קיים ומוצע 1:250

טבלת שטחי מגרשים אזור מגורים א'

מס' מגרש	שטח (ד')	
	מצב קיים	מצב מוצע
25A	0.250	0.250
25B	0.250	0.250
סה"כ	0.500	0.500

טבלת יעודי קרקע

יעוד קרקע	מצב קיים ומוצע	
	שטח בדונם	%
אזור מגורים א'	0.500	79.37
דרך	0.130	20.63
סה"כ	0.630	100.00

מובליק (גי'אנה) לוי
 מודד מוסמך
 מודד מוסמך:

בעל הקרקע:

עורך התכנית: