

מרחב תכנון מקומי דימונה
תוכנית מפורטת מס' 25\מק\1039
שינוי לתכנית מתאר מס' 25/101/02/25

בסמכות ועדה מקומית ע"פ סעיף 62 (א)(4)
תיקון 43 לחוק התכנון והבניה

מחזור	הדרום
נפה	באר-שבע
מקום	רח' חגי 21 שכי נאות הללי, דימונה.
גושים וחלקות	לא מוסדר
מגרש	187
שטח התוכנית	0.362 ד'
ק.נ.מ.	1:250
תאריך הגשה	02\05

מגיש התכנית : סלקר לילך-רחי שיבטה 25 דימונה
טלפון: 050-7122146
בעל הקרקע : מנהל מרקעי ישראל
עורך התכנית : אדריכל-אריה אוחנה
רחי יהושע הצורך 9 באר-שבע
טלפון: 08-6233265


חתימות:

מגיש התכנית:

ועדה מקומית דימונה
אישור תכנית מס' 25/מק\1039
חלוקת המקומות הייעודיים לייעודי התכנית
מישורית מס' 272 בתוס' 8.11.05


א. אריה א. שולמית
אדריכלית ועיצוב פנים
מס' רשיון 053-926678
עורך התכנית

בועל הקרקע:
מועד מוסמך:

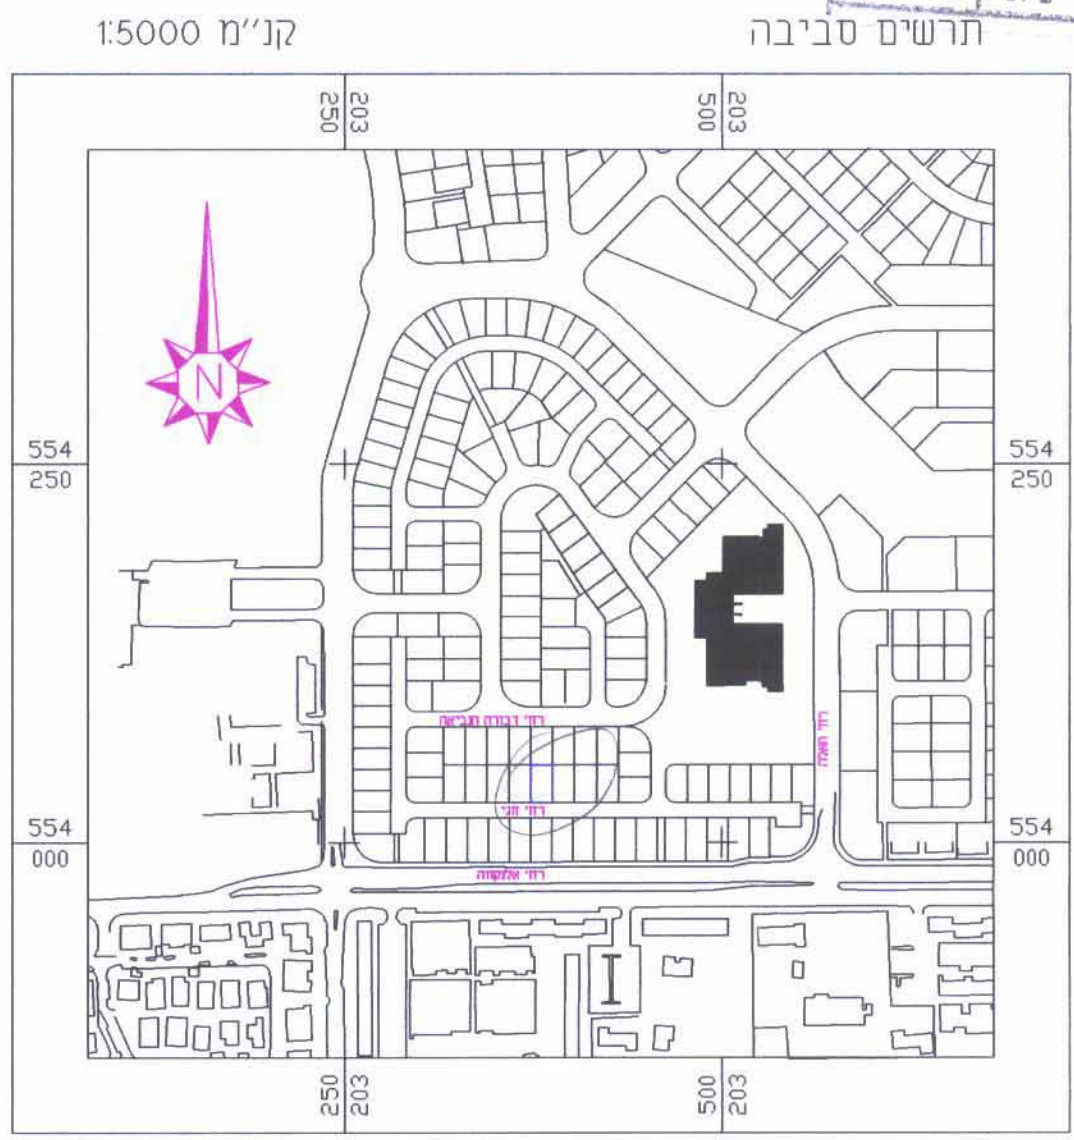

מקרא:

- מבנה קיים
- גבול מגרש
- קו בנין

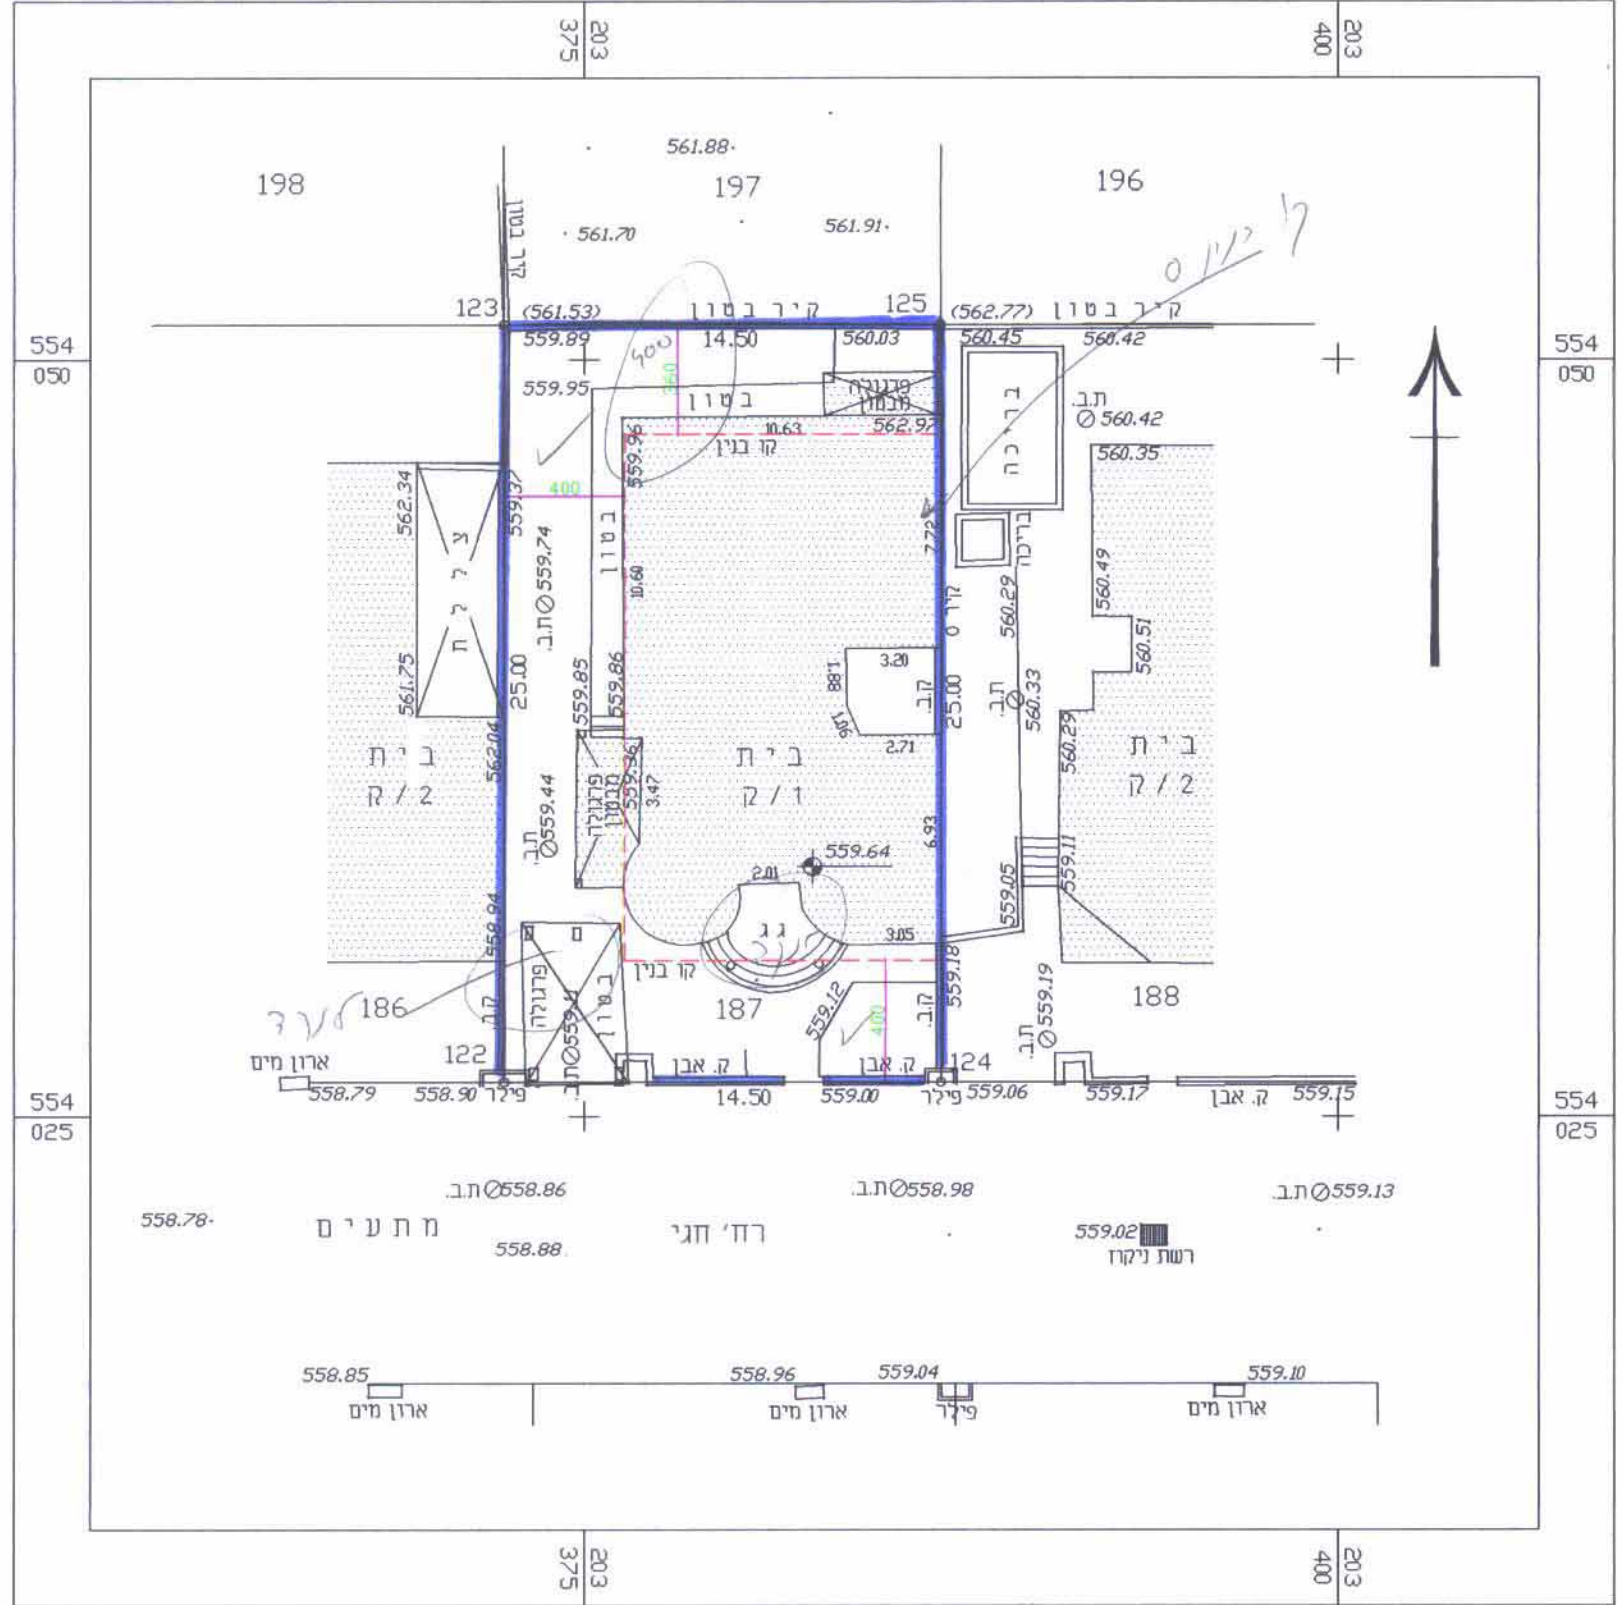


מצב קיים

הערות:

- המפה קשורה לרשת ארצית בנקודות: 5188B, 5187B, 6269B
- הגבהים מתבססים על נקודות: 6269B=328.75
- גבולות המגרש ושטחו נלקחו מתוכנית חלוקה של מהרד מס' 1974

הערות אדריכל:

- פרגולות מבטון יבנו בהתאם להיתר בניה.

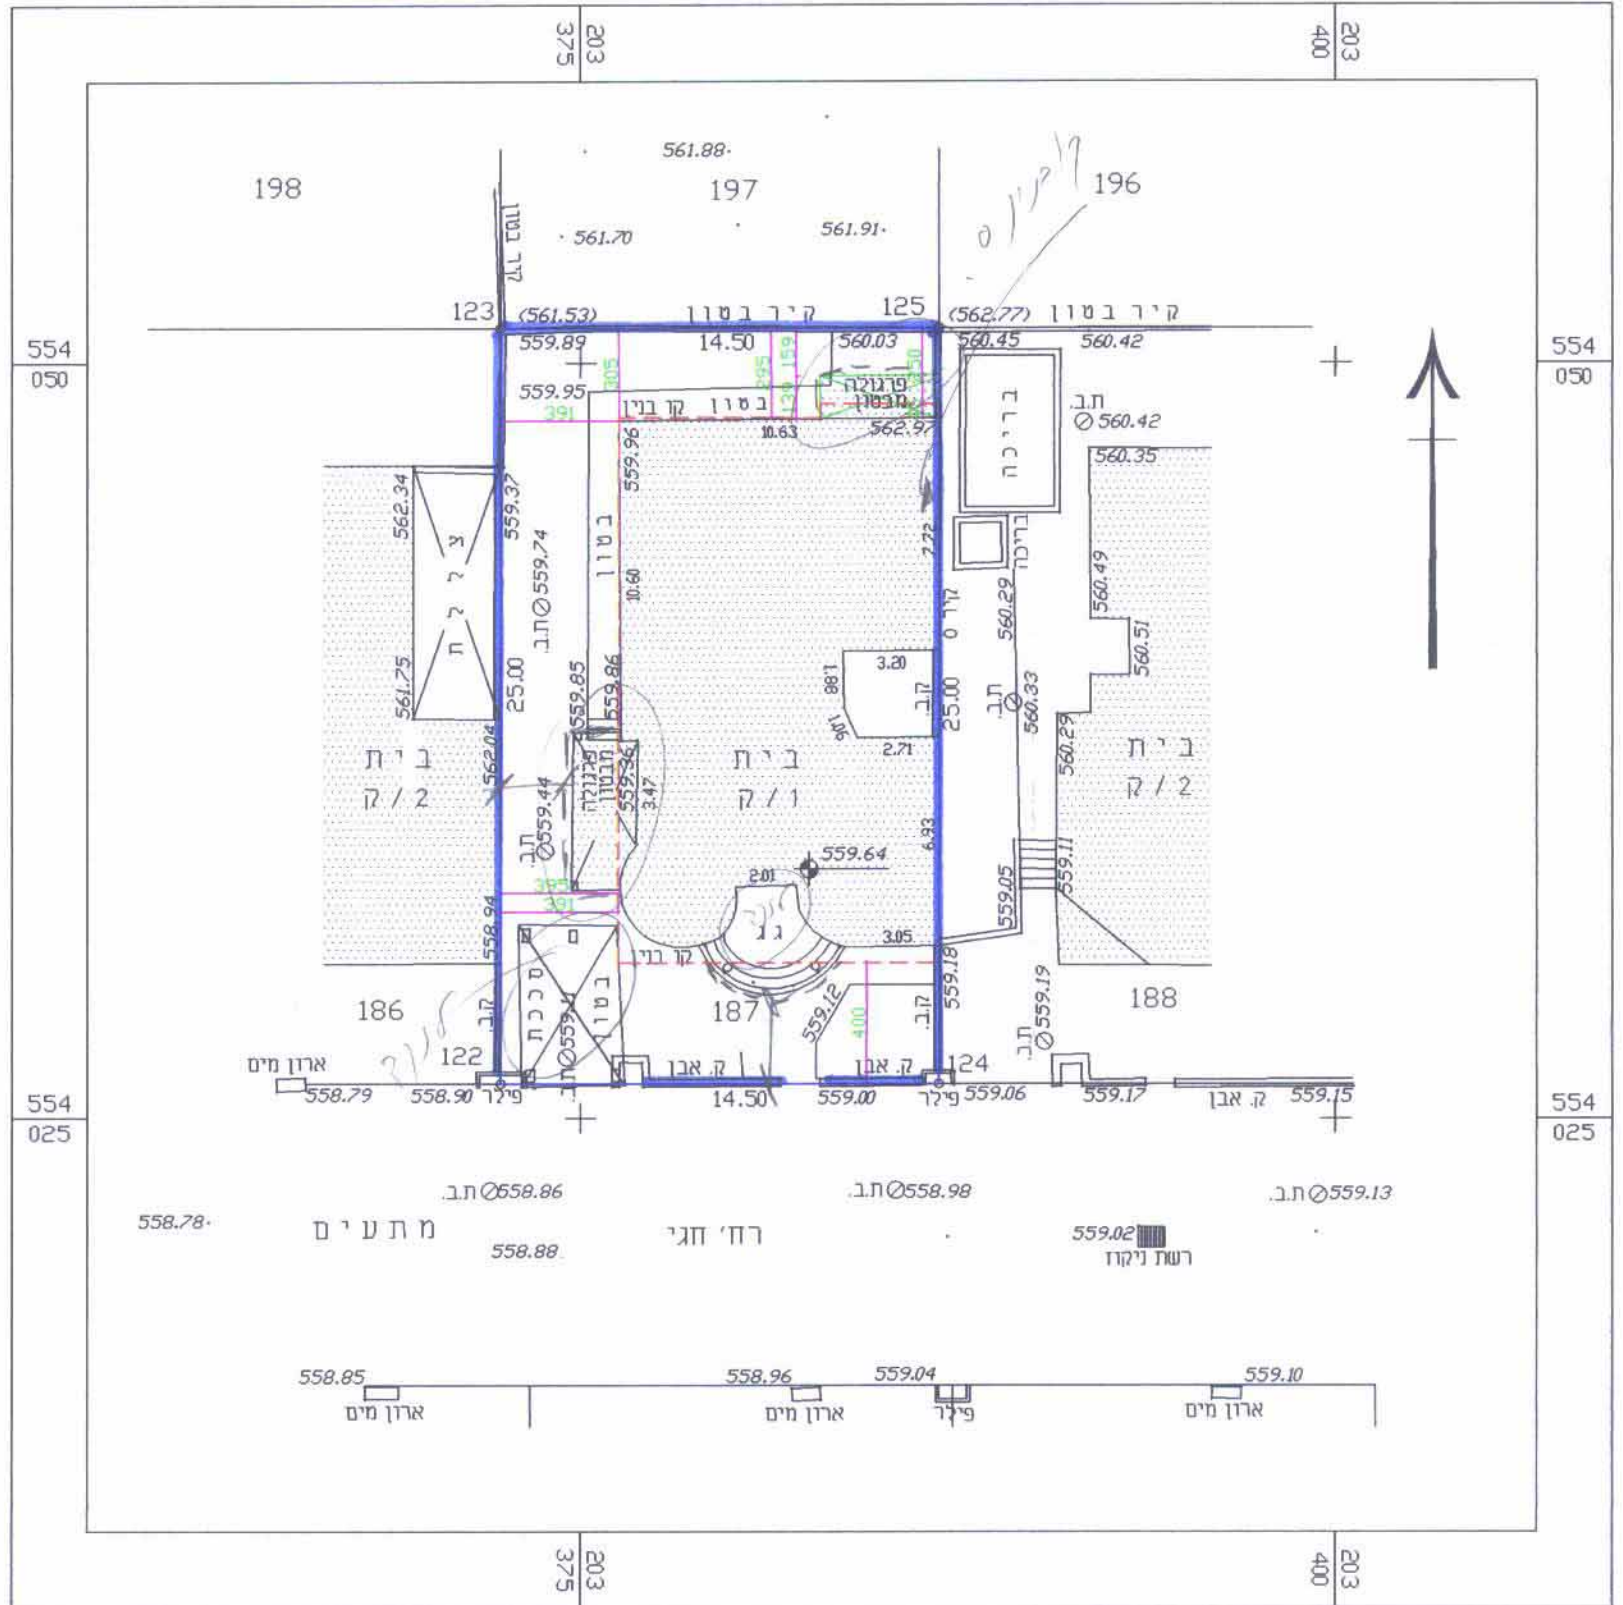

מצב מוצע

לא לצרכי רישום

אני מאשר כי מפה זו היא העתק נכון של המפה סטודגרפית שהוכנה על סמך מדידה שהותקמה ביום 04 בחדש 02 שנת 2005 וכי כל הפרטים שציינו במפה הם נכונים. המפה בוצעה בהתאם לתקנות המודדים (מידות ומיפוי), התשנ"ח-1998.

תאריך שם המודד חתימה

רשימת קואורדינטות			
X	Y	מס' נק'	
554026.14	203372.35	122	
554051.14	203372.35	123	
554026.14	203386.84	124	
554051.14	203386.84	125	