
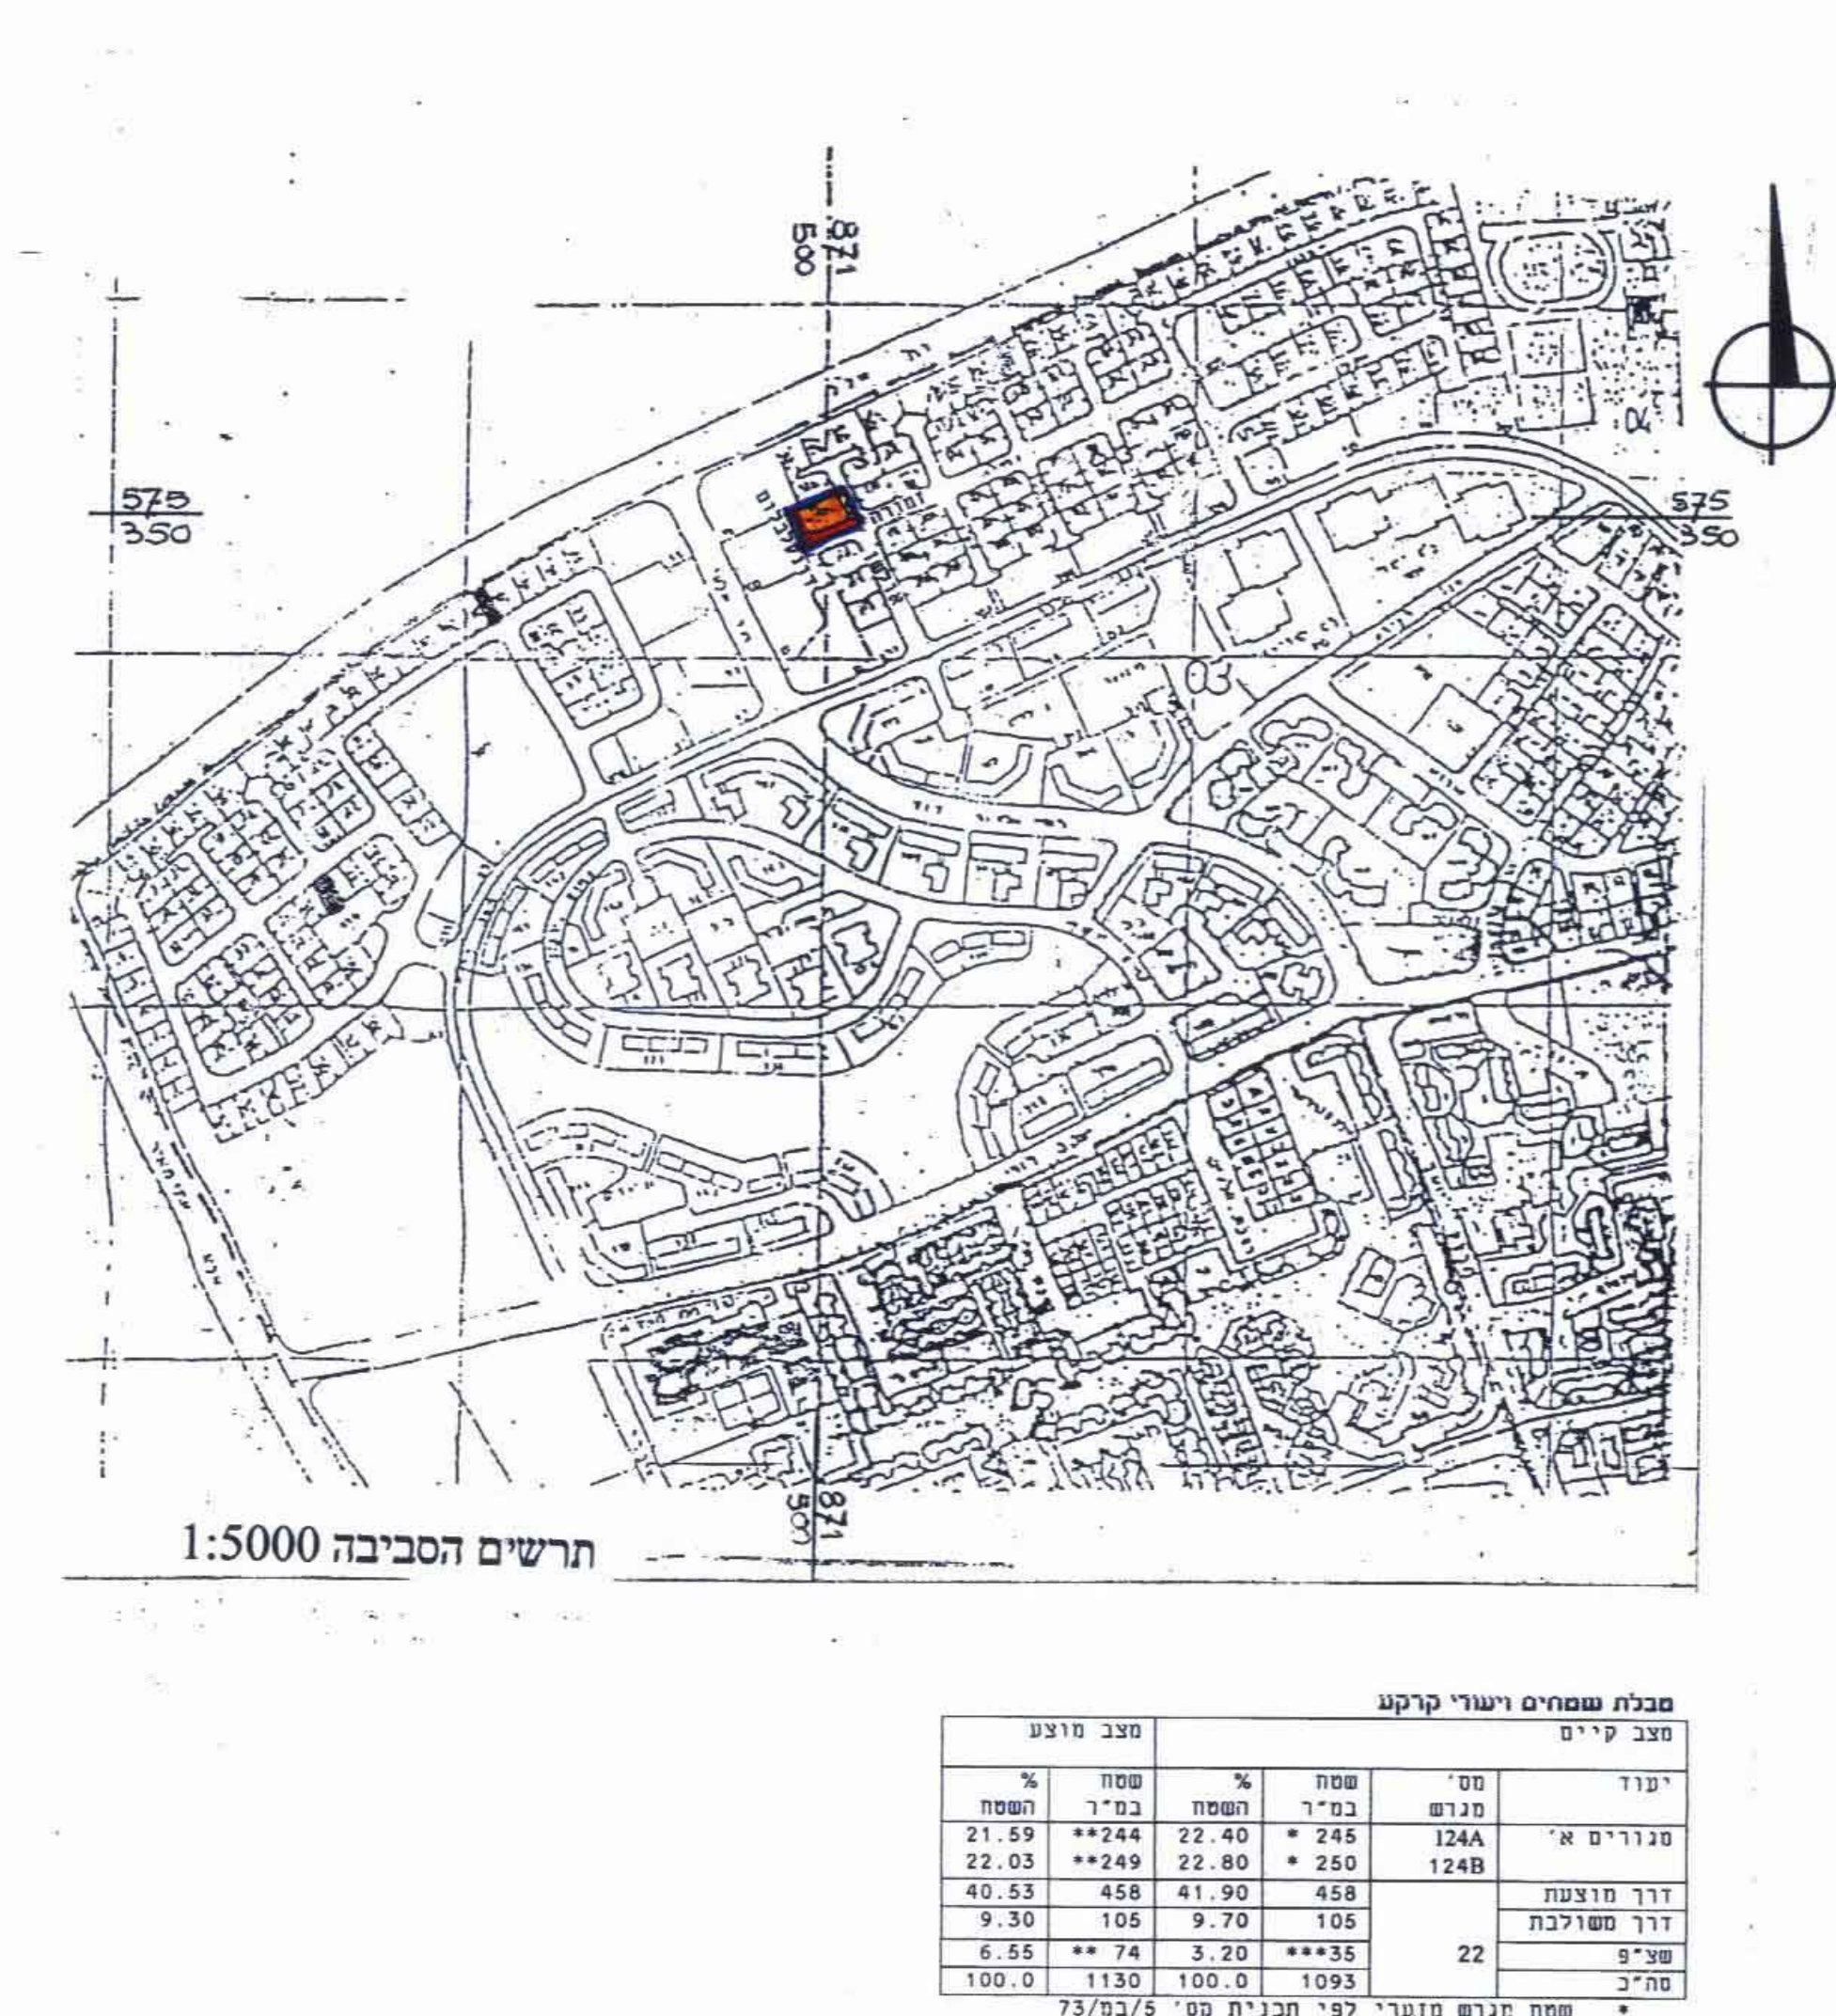
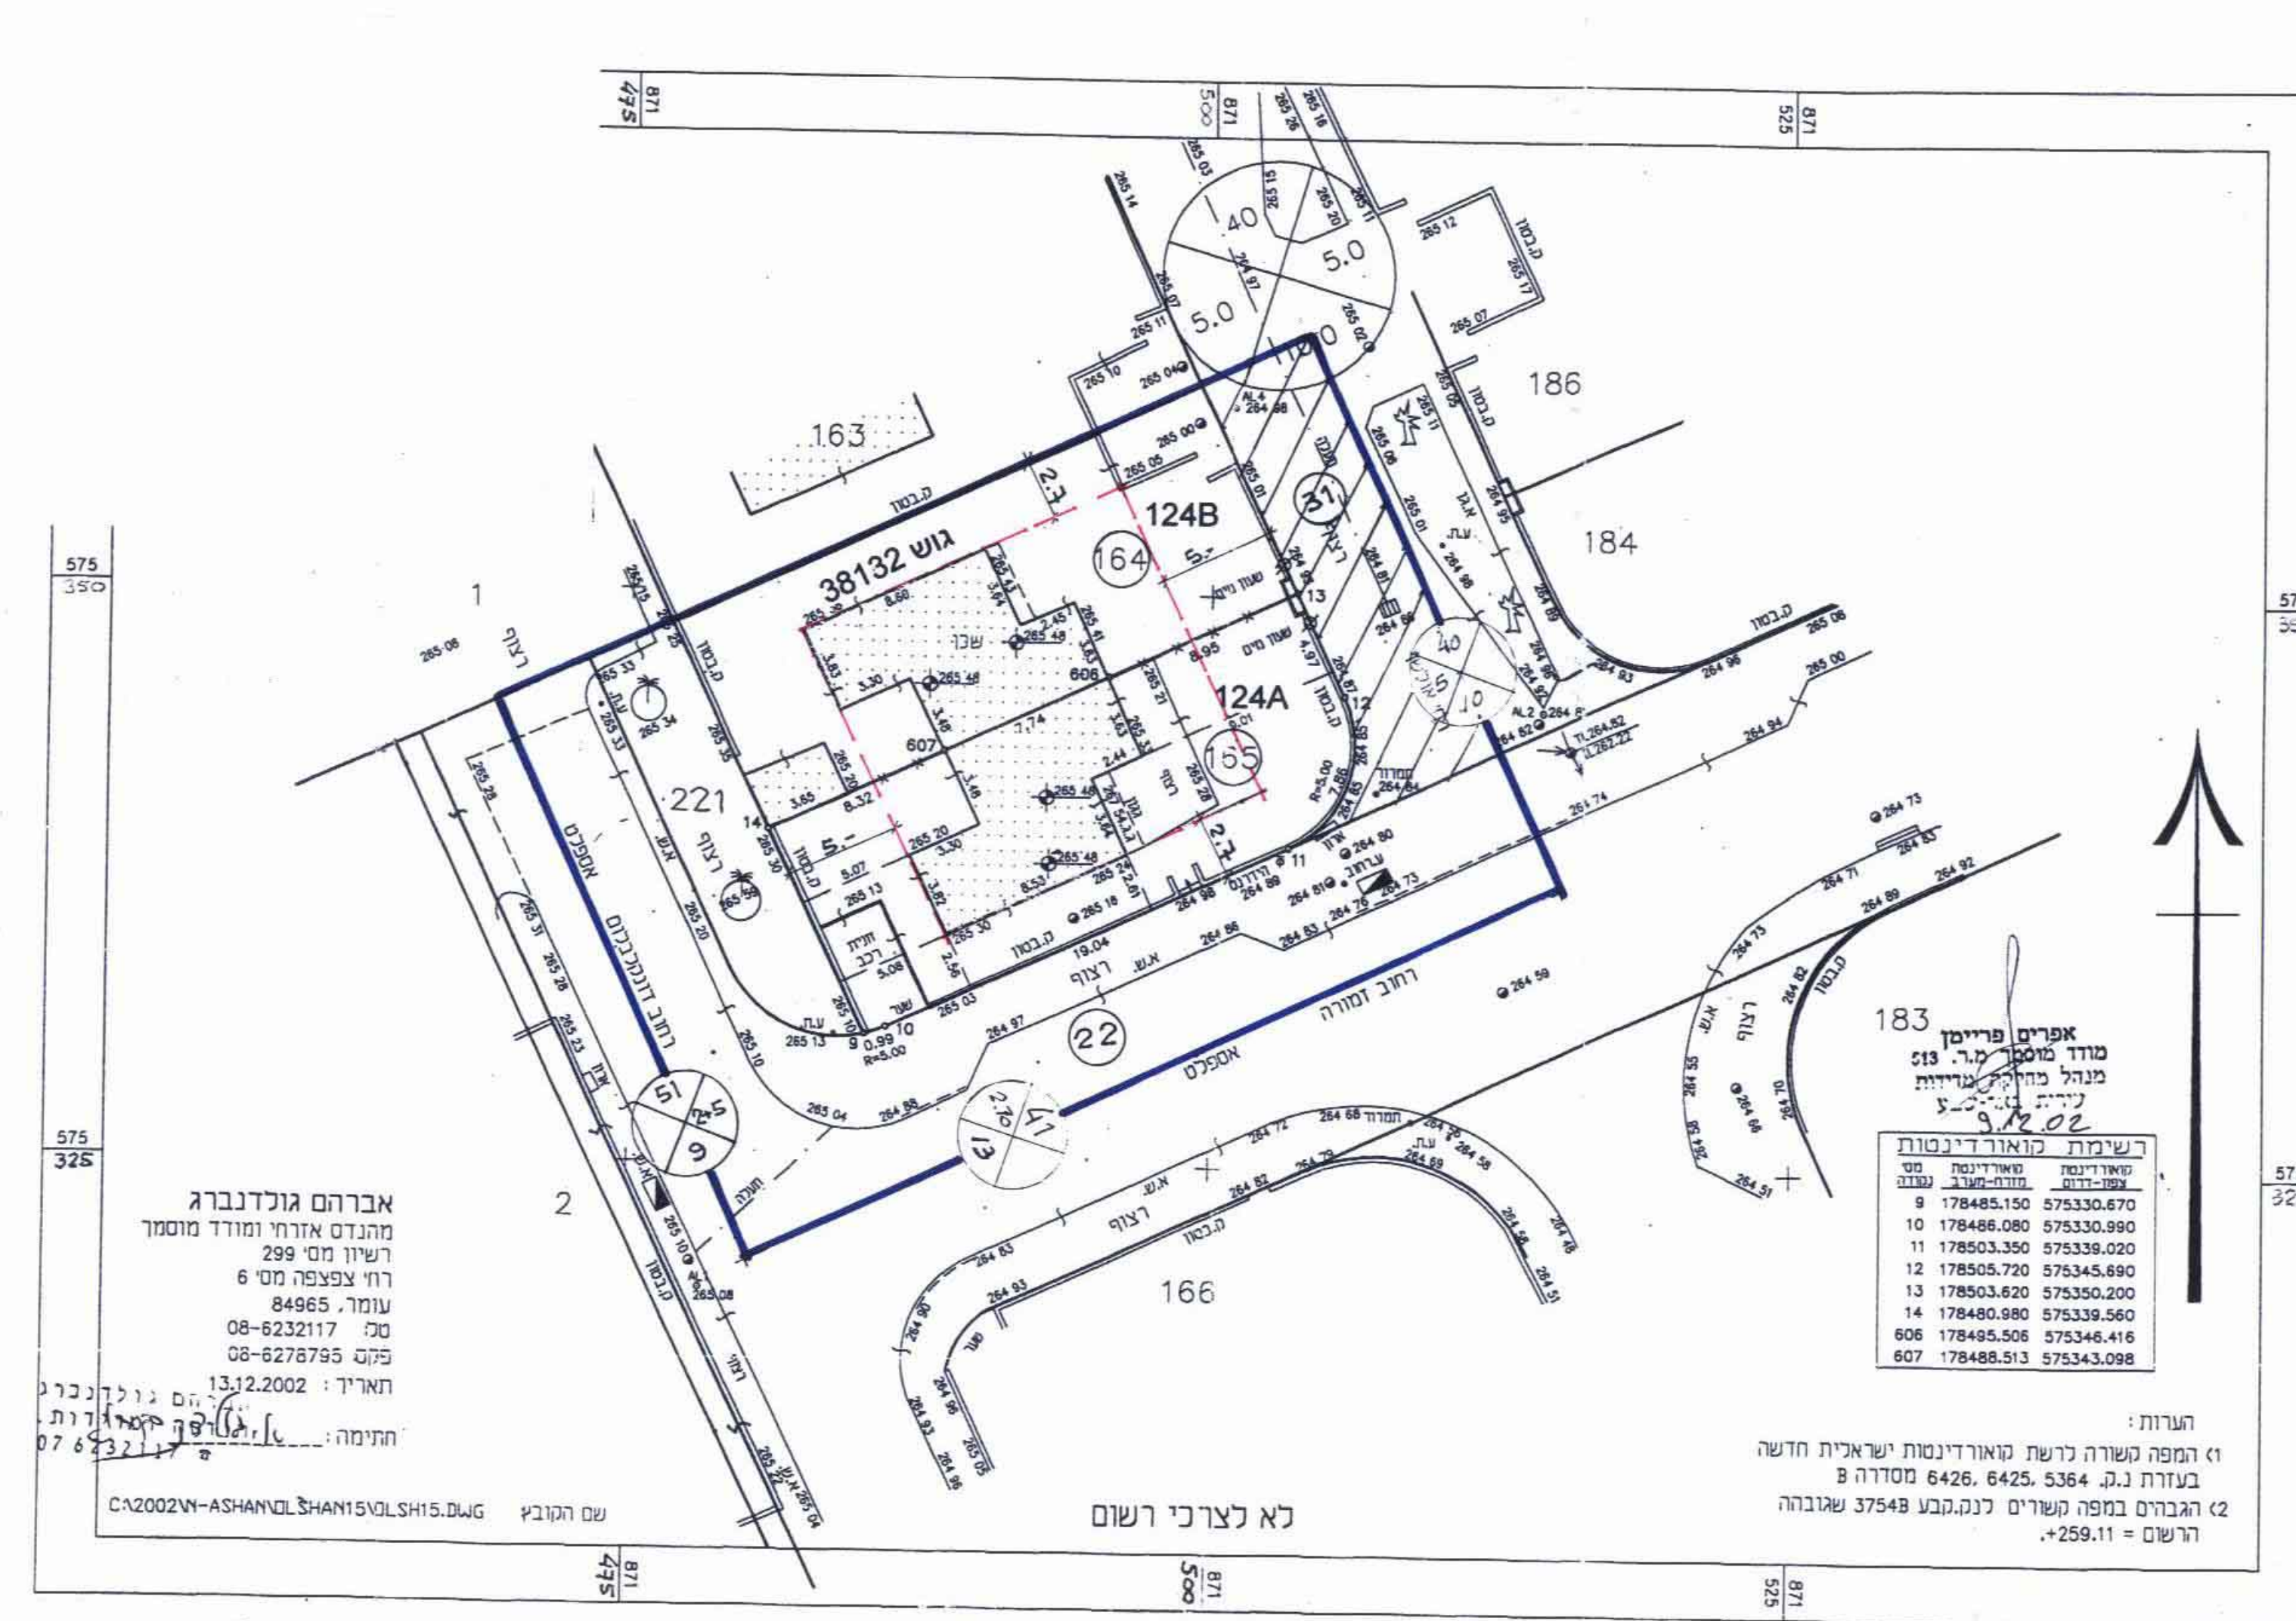


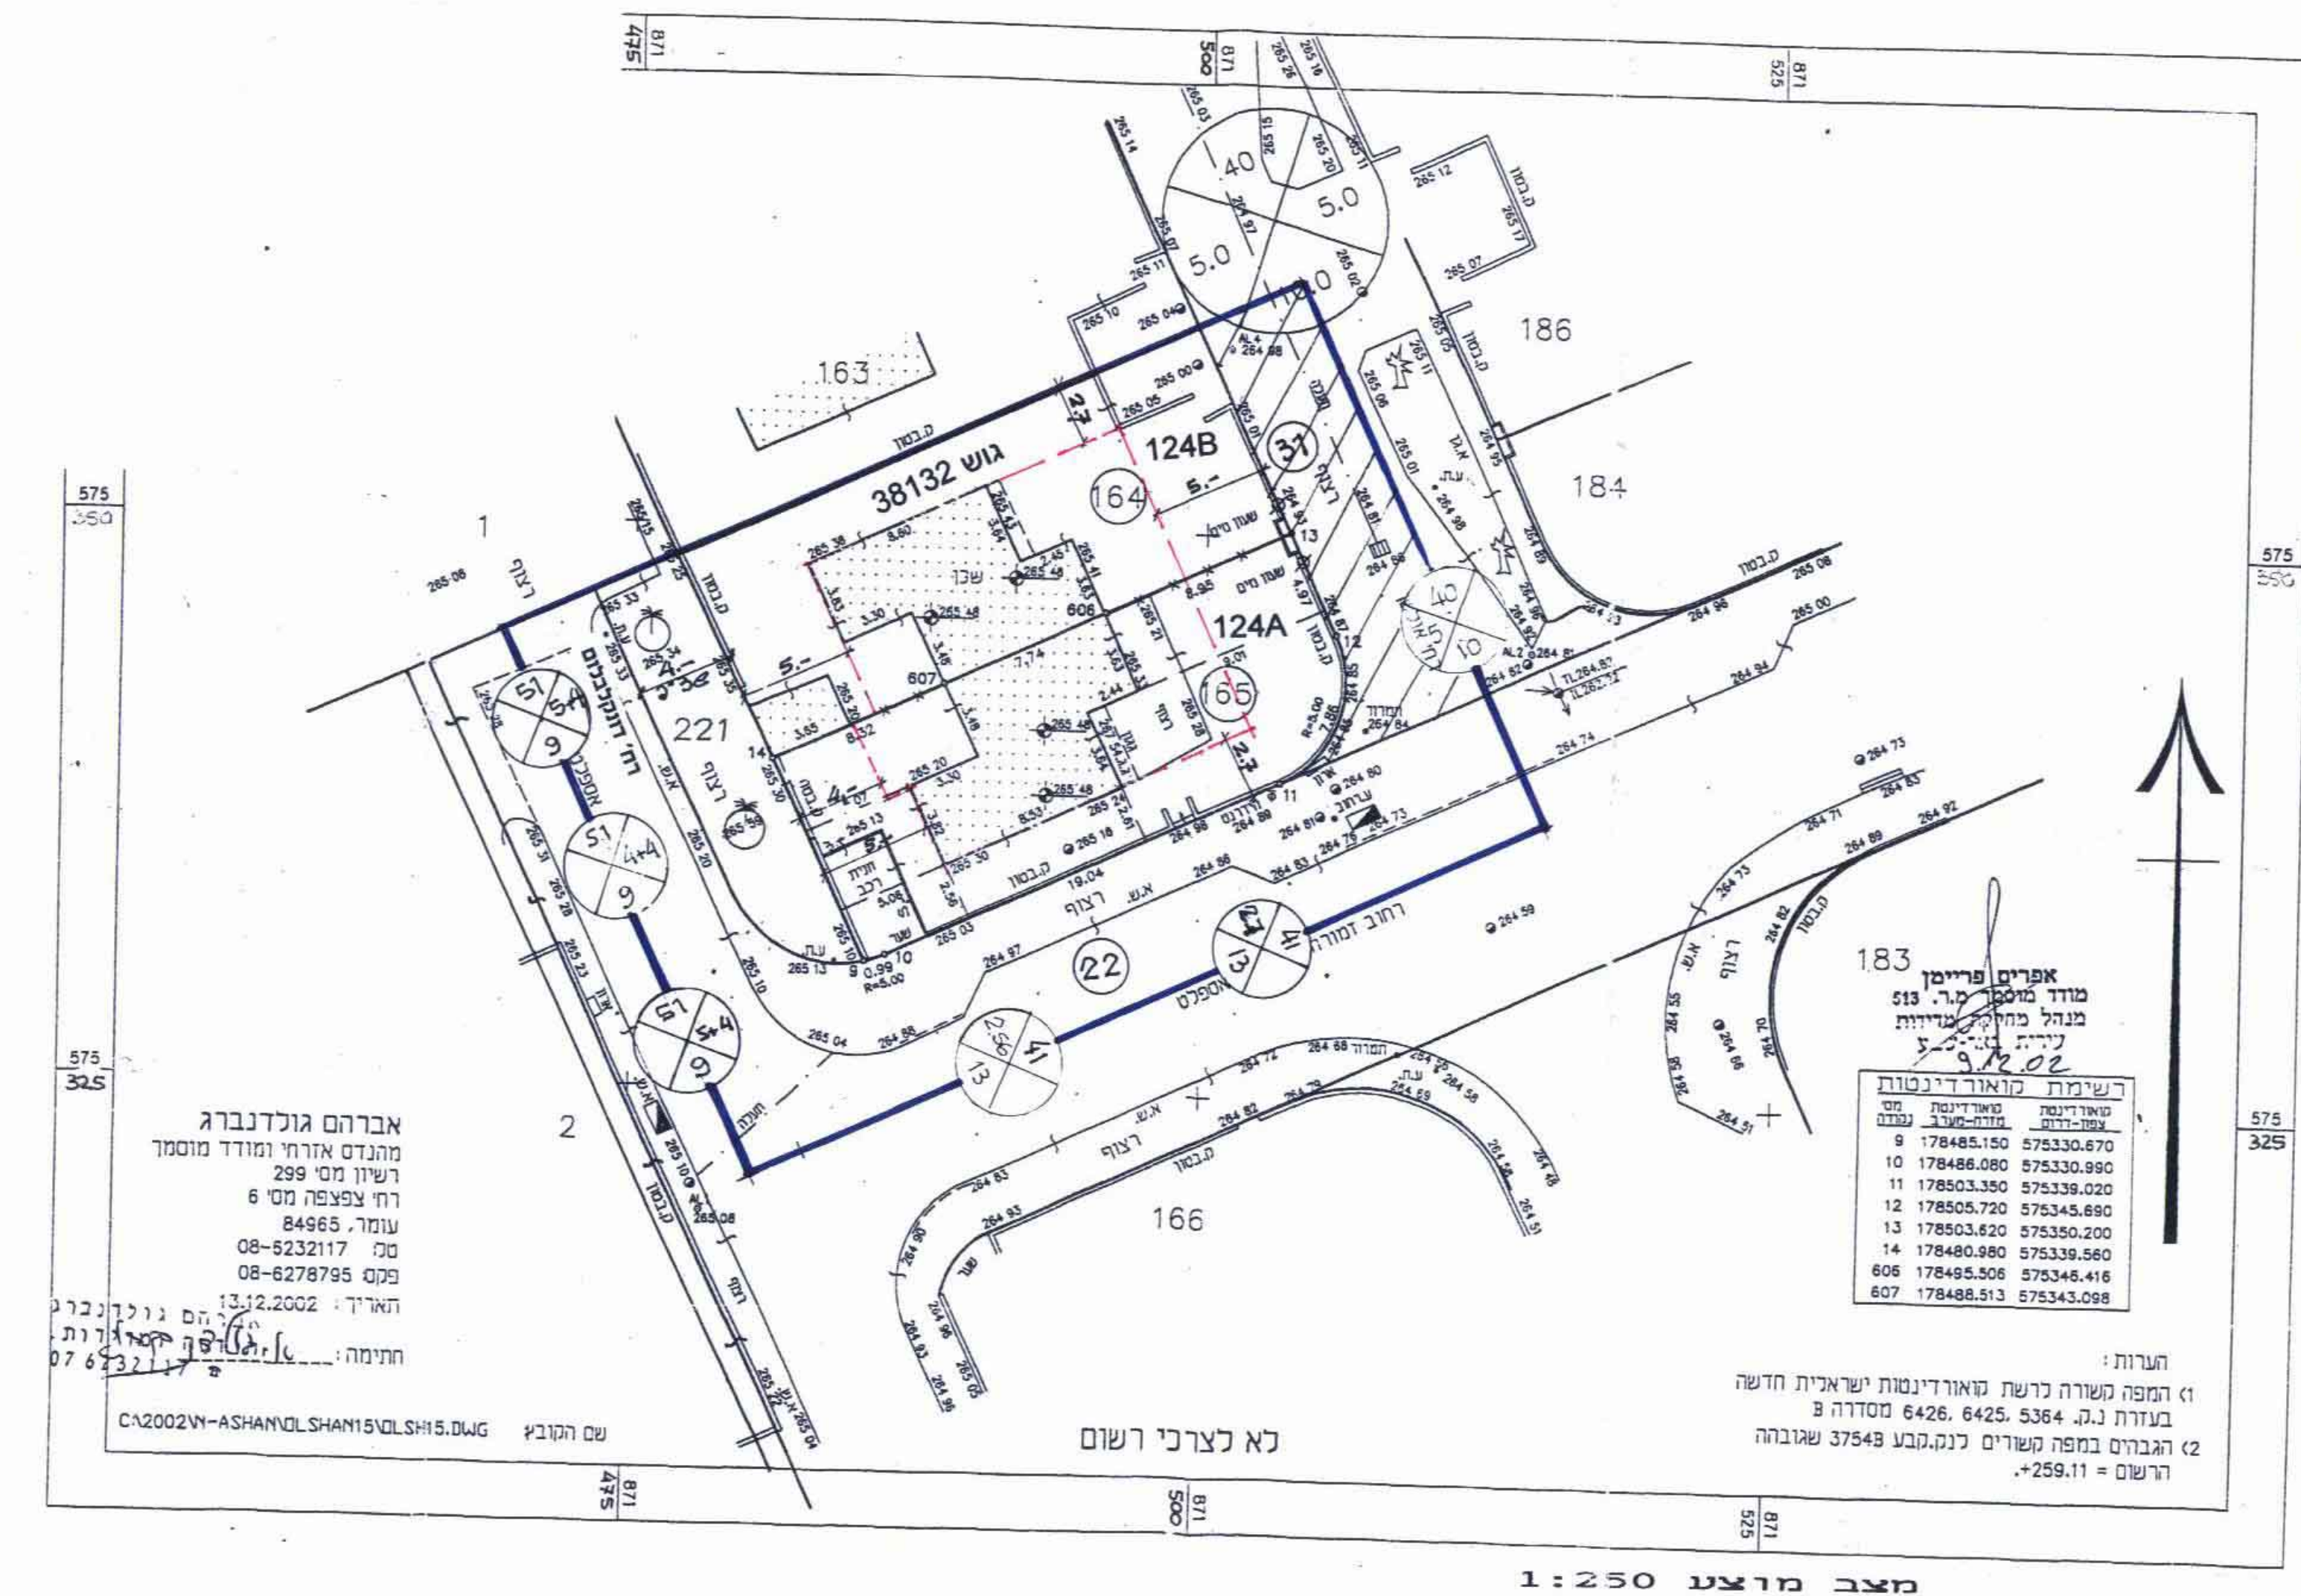

לשכת התכנון המחוזית
 מס' תכנית: 19/207/03/5
 תאריך: 18.12.2005

נתקבל

מחוז: דרום
נפה: באר-שבע
גוש וחלקות: 38132 חלקה 164 – 165 (חלק) 31
מקום: רח' אולשן יצחק מס' 15 ב"ש
שטח התכנית: 1130 מ"ר
בעל הקרקע: מנהל מקרקעי ישראל
מגיש התכנית: שושן מיכל ויורם
עורך התכנית: רח' אולשן יצחק מס' 15 ב"ש 08-6422334
תאריך: אדריכל יהודה ליכט
 רחבת צפת 2/24 באר-שבע
 מס' רישון 38691 טל: 6434288
 מרץ 2003
 נובמבר 2004

מקרא:
 גבול התכנית
 אזור מגורים א'
 קווי בנייה
 מבנה קיים
 דרך מוצעת
 דרך משולבת

מס' מגרש: 124A מס' חלקה 000
מס' דרך:
קו בניין:
חומת דרך:

7/11/05
 19/207/03/5

החלטות:
 הוועדה על אישור התכנית
 5485
 19/207/03/5
 25/11/06
 מיום

מגיש התכנית:
 יהודה ליכט
 מס' רישון 38691
 רחבת צפת 2/24 באר-שבע
 טלפון: 6434288-07