

לשם זיהוי המסמך
מסדרי המסמכים
25.06.2017
נתקבל

מחוז הדרום

מרחב תכנון מקומי - שמעונים
תכנית מפורטת מס' 7/מק/2063
שינוי לתכנית מפורטת מס' 7/במ/36
בסמכות הועדה המקומית ע"פ תיקון 43
לחוק התכנון והבניה, סעיף 62 א' (א) (4)
מרכז כפרי מעגלים

אלי עמיחי
אדריכל תכנון
יחידה 4-באר-שבע
על המסמך מס' 903
פ.4.06

ועדה מקומית "שמעונים"
2017/7/2063
חניית המכונית והתחנה
בישיבה מס' 2000
4/12/17

11-01-7007
מחוז הדרום

טבלת יעודי הקרקע

מצב קיים ומוצע

יעוד	השטח בדונם	%
מגורים	0.803	100.00
סוה"כ	0.803	100.00

טבלת שטחי מגרשים

במצב קיים ומוצע


מספר המגרש	השטח בדונם
309	0.577
500	0.226

מחוז: הדרום
נפה: באר-שבע
מקום: מרכז כפרי מעגלים
גושים וחלקות: גוש 100600, חלקה 1
שטח התכנית: 0.803 דונם
מגישי התכנית: אלי וברכה טרבלסי
עורך התכנית: מרכז מעגלים, ד.ג. הנגב, טל: 054-4713384
אלי עמיחי - אדריכל ומתכנן ערים
ר'ח' יהודה הנחתום 4, באר-שבע
טל. 08-6235902, פקס. 08-6235903
בעל הקרקע: מנהל מקרקעי ישראל
תאריך: 25.09.05, 25.01.05

ר"ח מדידות בע"מ
א"ב אר"ד מהנדס גאודז ומסדן
יקרית האטלסים רח' הברסלאי 1/108

סל: 07-6239834 6282860
ת"ד 3124 מקוד 84131
באר - שבע מקוד 84224


ISO 9002
BIBS

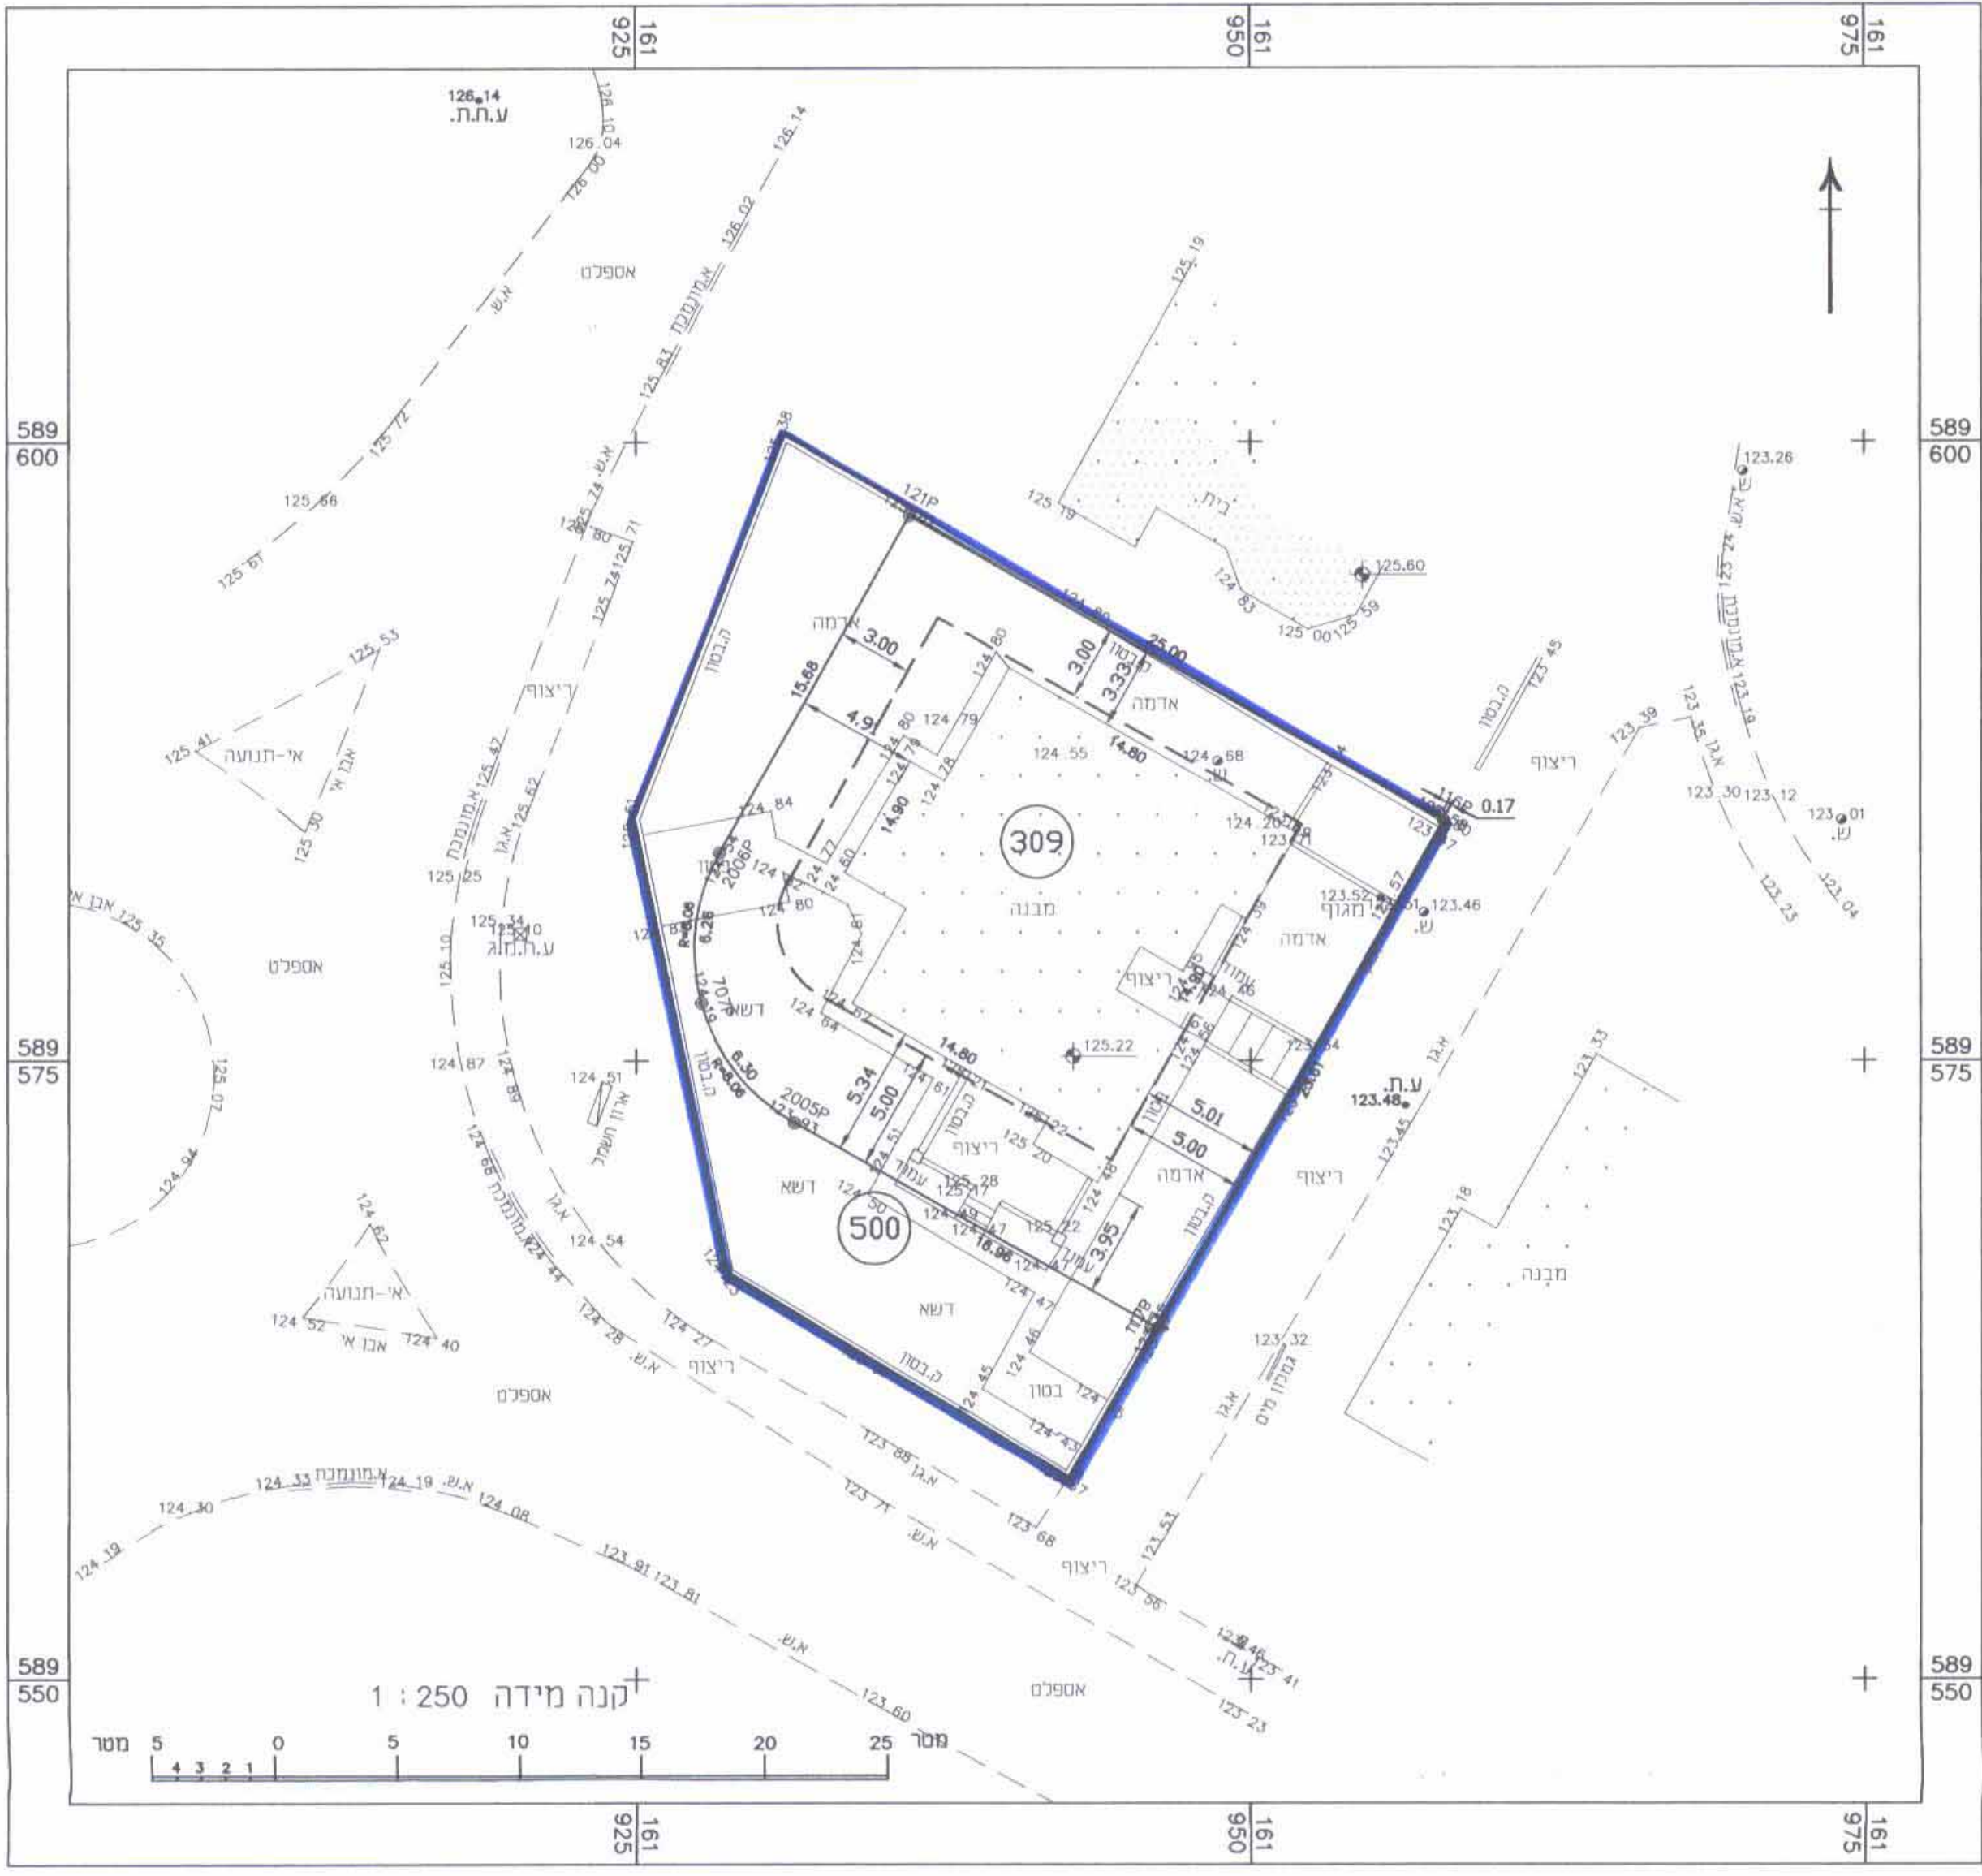

מצב קיים
ק.מ. 1:250



מצב מוצע
ק.מ. 1:250

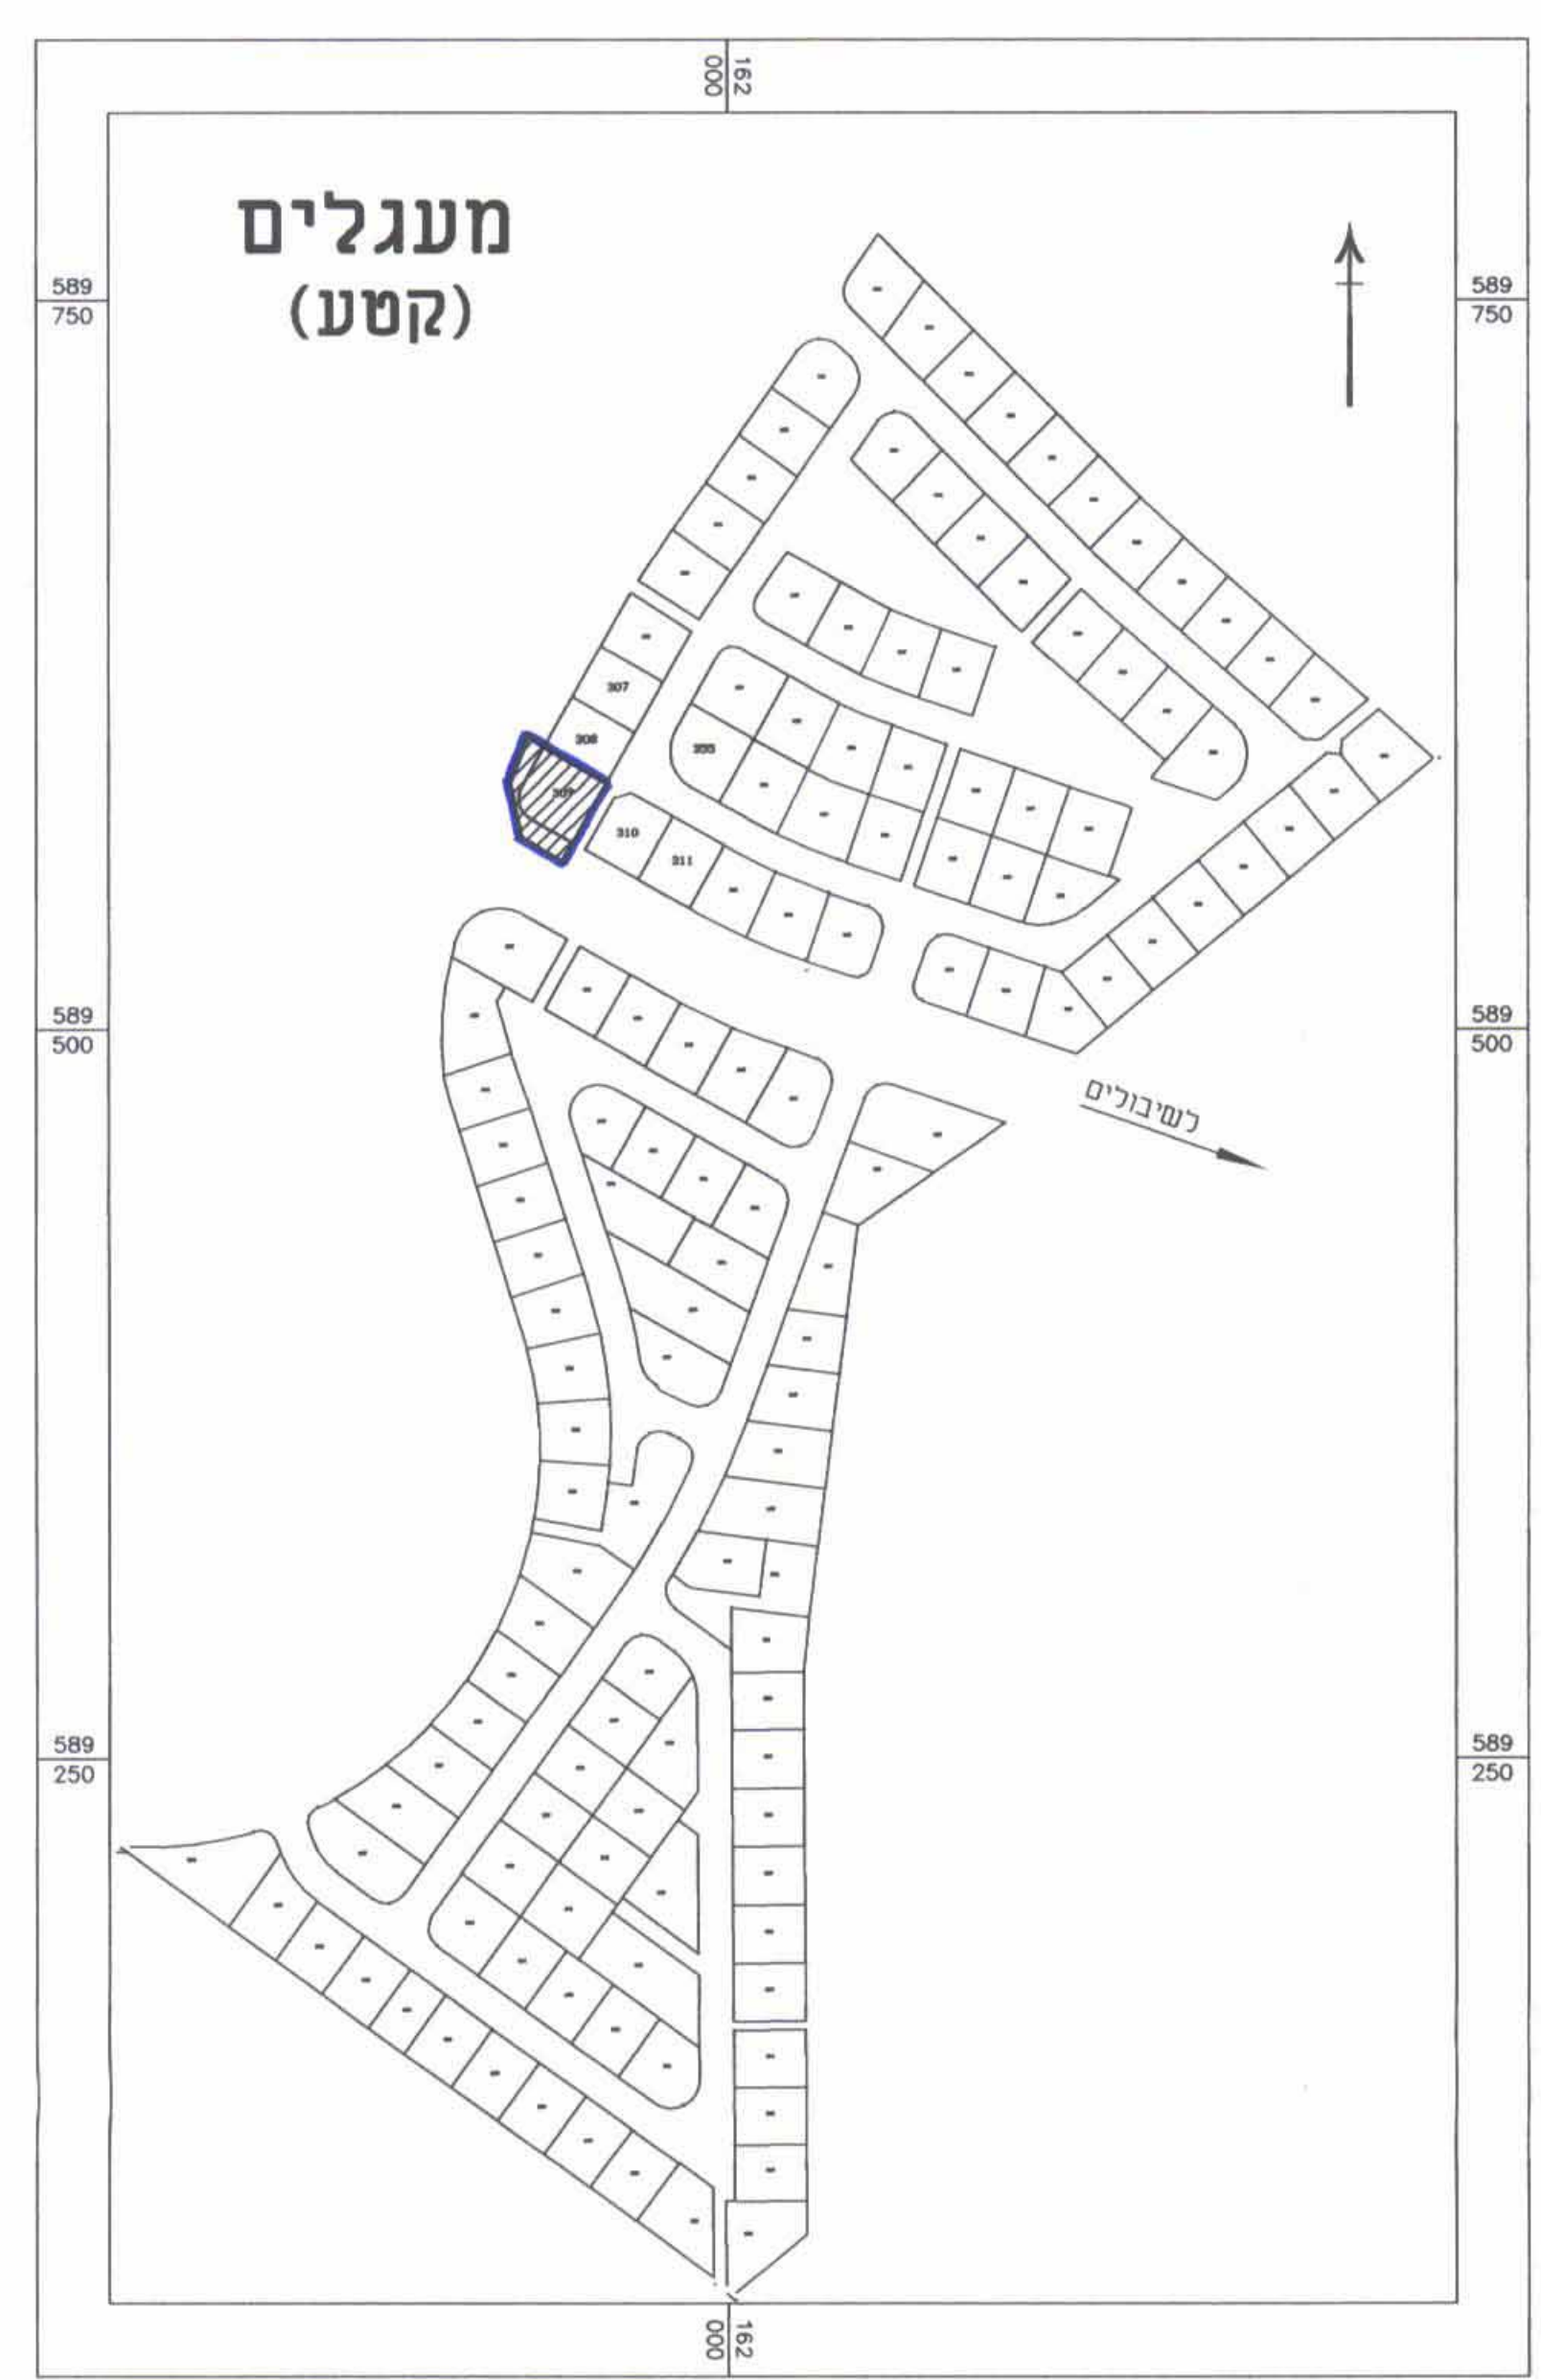

תרשים סביבה
ק.מ. 1:2500

מקרא

- גבול התכנית
- מספר הדרך
- קו בנין מינימלי
- רוחב הדרך
- קו בנין
- מבנה קיים
- מבנה להריסה
- מספר מגרש

חתימות

מגישי התכנית: [Signature]

עורך התכנית: אלי עמיחי
אדריכל ומתכנן ערים
יהודה הנחתום 4-באר-שבע
טל. 08-6235902 מס' 903

בעל הקרקע: [Signature]

15/3/17