

הועדה המקומית לתכנון ובנייה
 "להבים"
 17.10.2005
 נתקבל

17.10.2005
 17.10.2005

מרחב תכנון מקומי להבים

תכנית מפורטת מס': 16/מק/2017



בסמכות ועדה מקומית עפ"י סעיף 62 א' (א). (4) לחוק.
 עיני לתכנית מפורטת מס': 7/במ/205, 103/03/16,
 16/מק/2012 ולתכנית מתאר 7/8/305/02/7,
 עיני לקו בנין צירי במורש למגורים קיים.

מחוז : יהודה ושומון
 נפה : באר שבע
 מקום : להבים, רח' סופית 35.
 גוש : 100467
 חלקה : 154
 מגרש : 848
 שטח תכנית : 0.770 דונם
 קנה מידה : 1:250
 קובץ שרטוט מס': 4A2933
 תאריך : 02.04.05

בעל הקרקע : מנהל מקרקעי ישראל.
 יזום התכנית : 1- נח חגי, ת"ז: 24029746, להבים, רח' סופית 35, פל: 08-6519747
 2- נח ליאת, ת"ז: 24209256, להבים, רח' סופית 35, פל: 08-6519747
 המתכנן : א. זוהרי, מהנדס אזרחי (פל-41600) ומורה מוסמך (פל-792)
 רחפ, 33/76, ני"ד: 052-2305686 פלפסק: 08-9910649

מקרא :
 קו גבול תוכנית : קו גבול מגרש :
 קו גבול מארש : מספר מארש עפ"י תבע מאושר :
 קו בניין :
 קו בריכת מים :
 קו בריכת מים (מקוטע) :
 מספר הדרך :
 קו בניין (מ) :
 רוחב הדרך (מ) :

תרשים סביבה להבים - רח' סופית ק.מ. 1:5,000

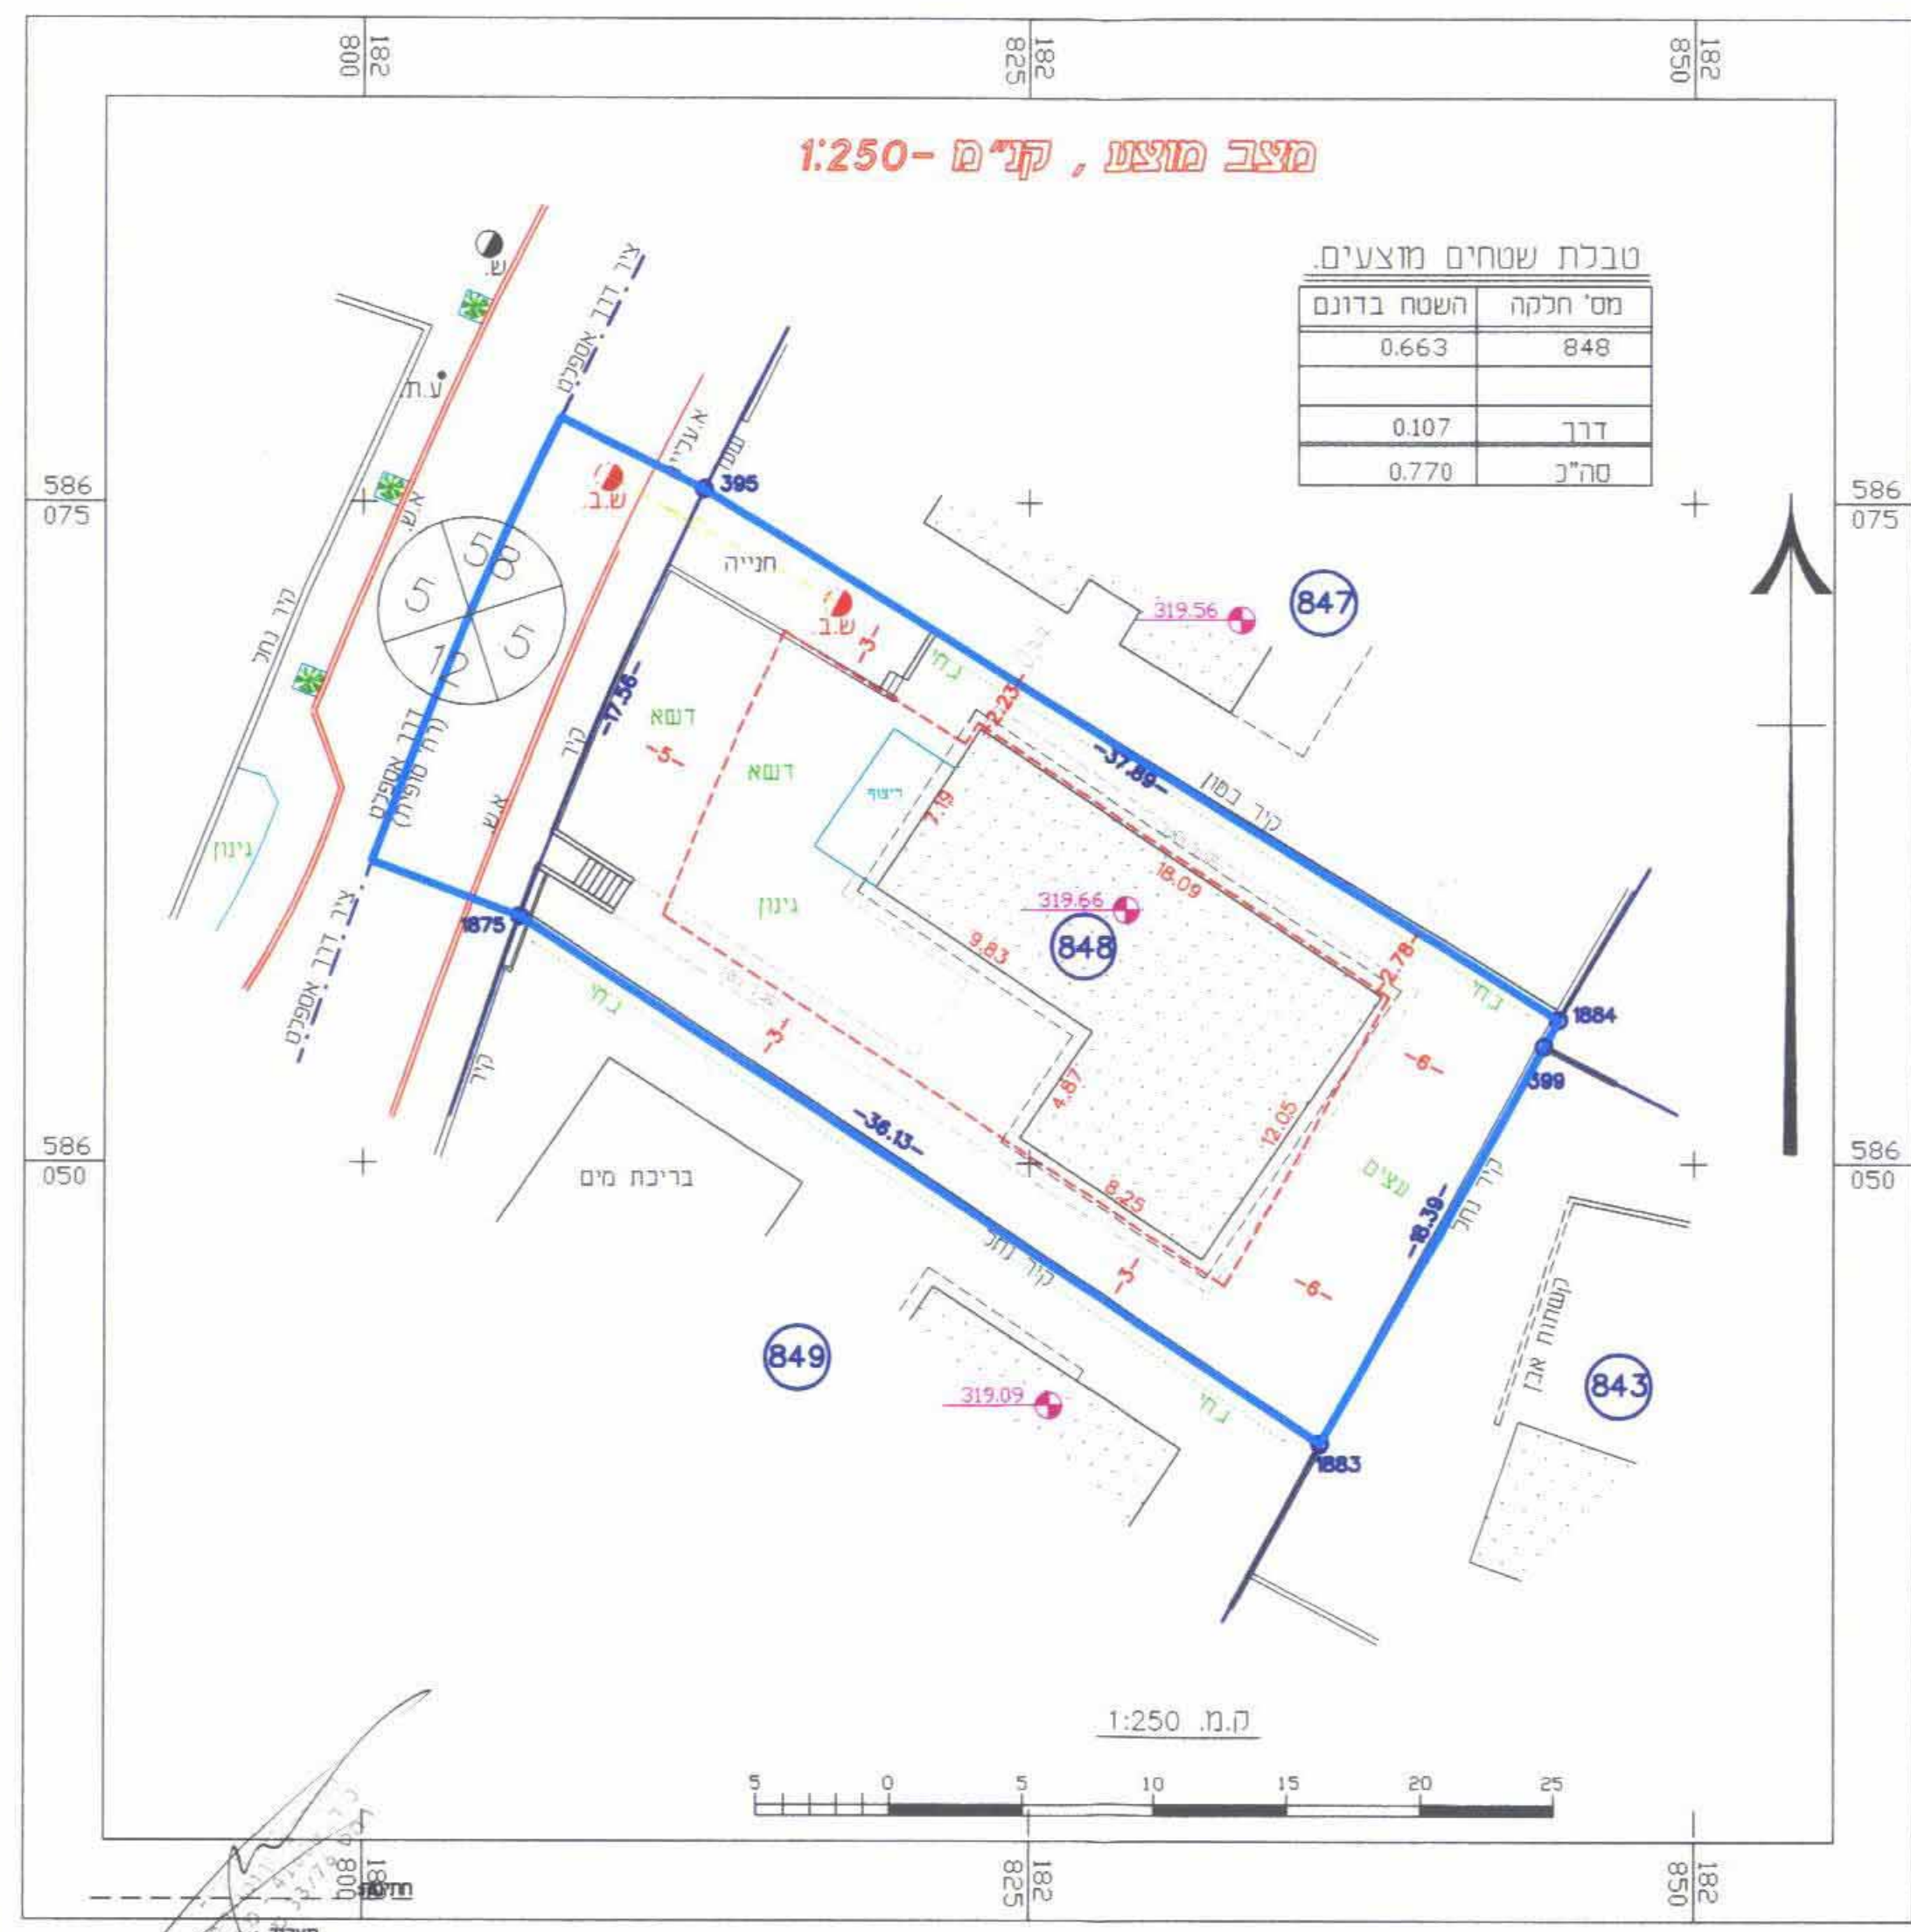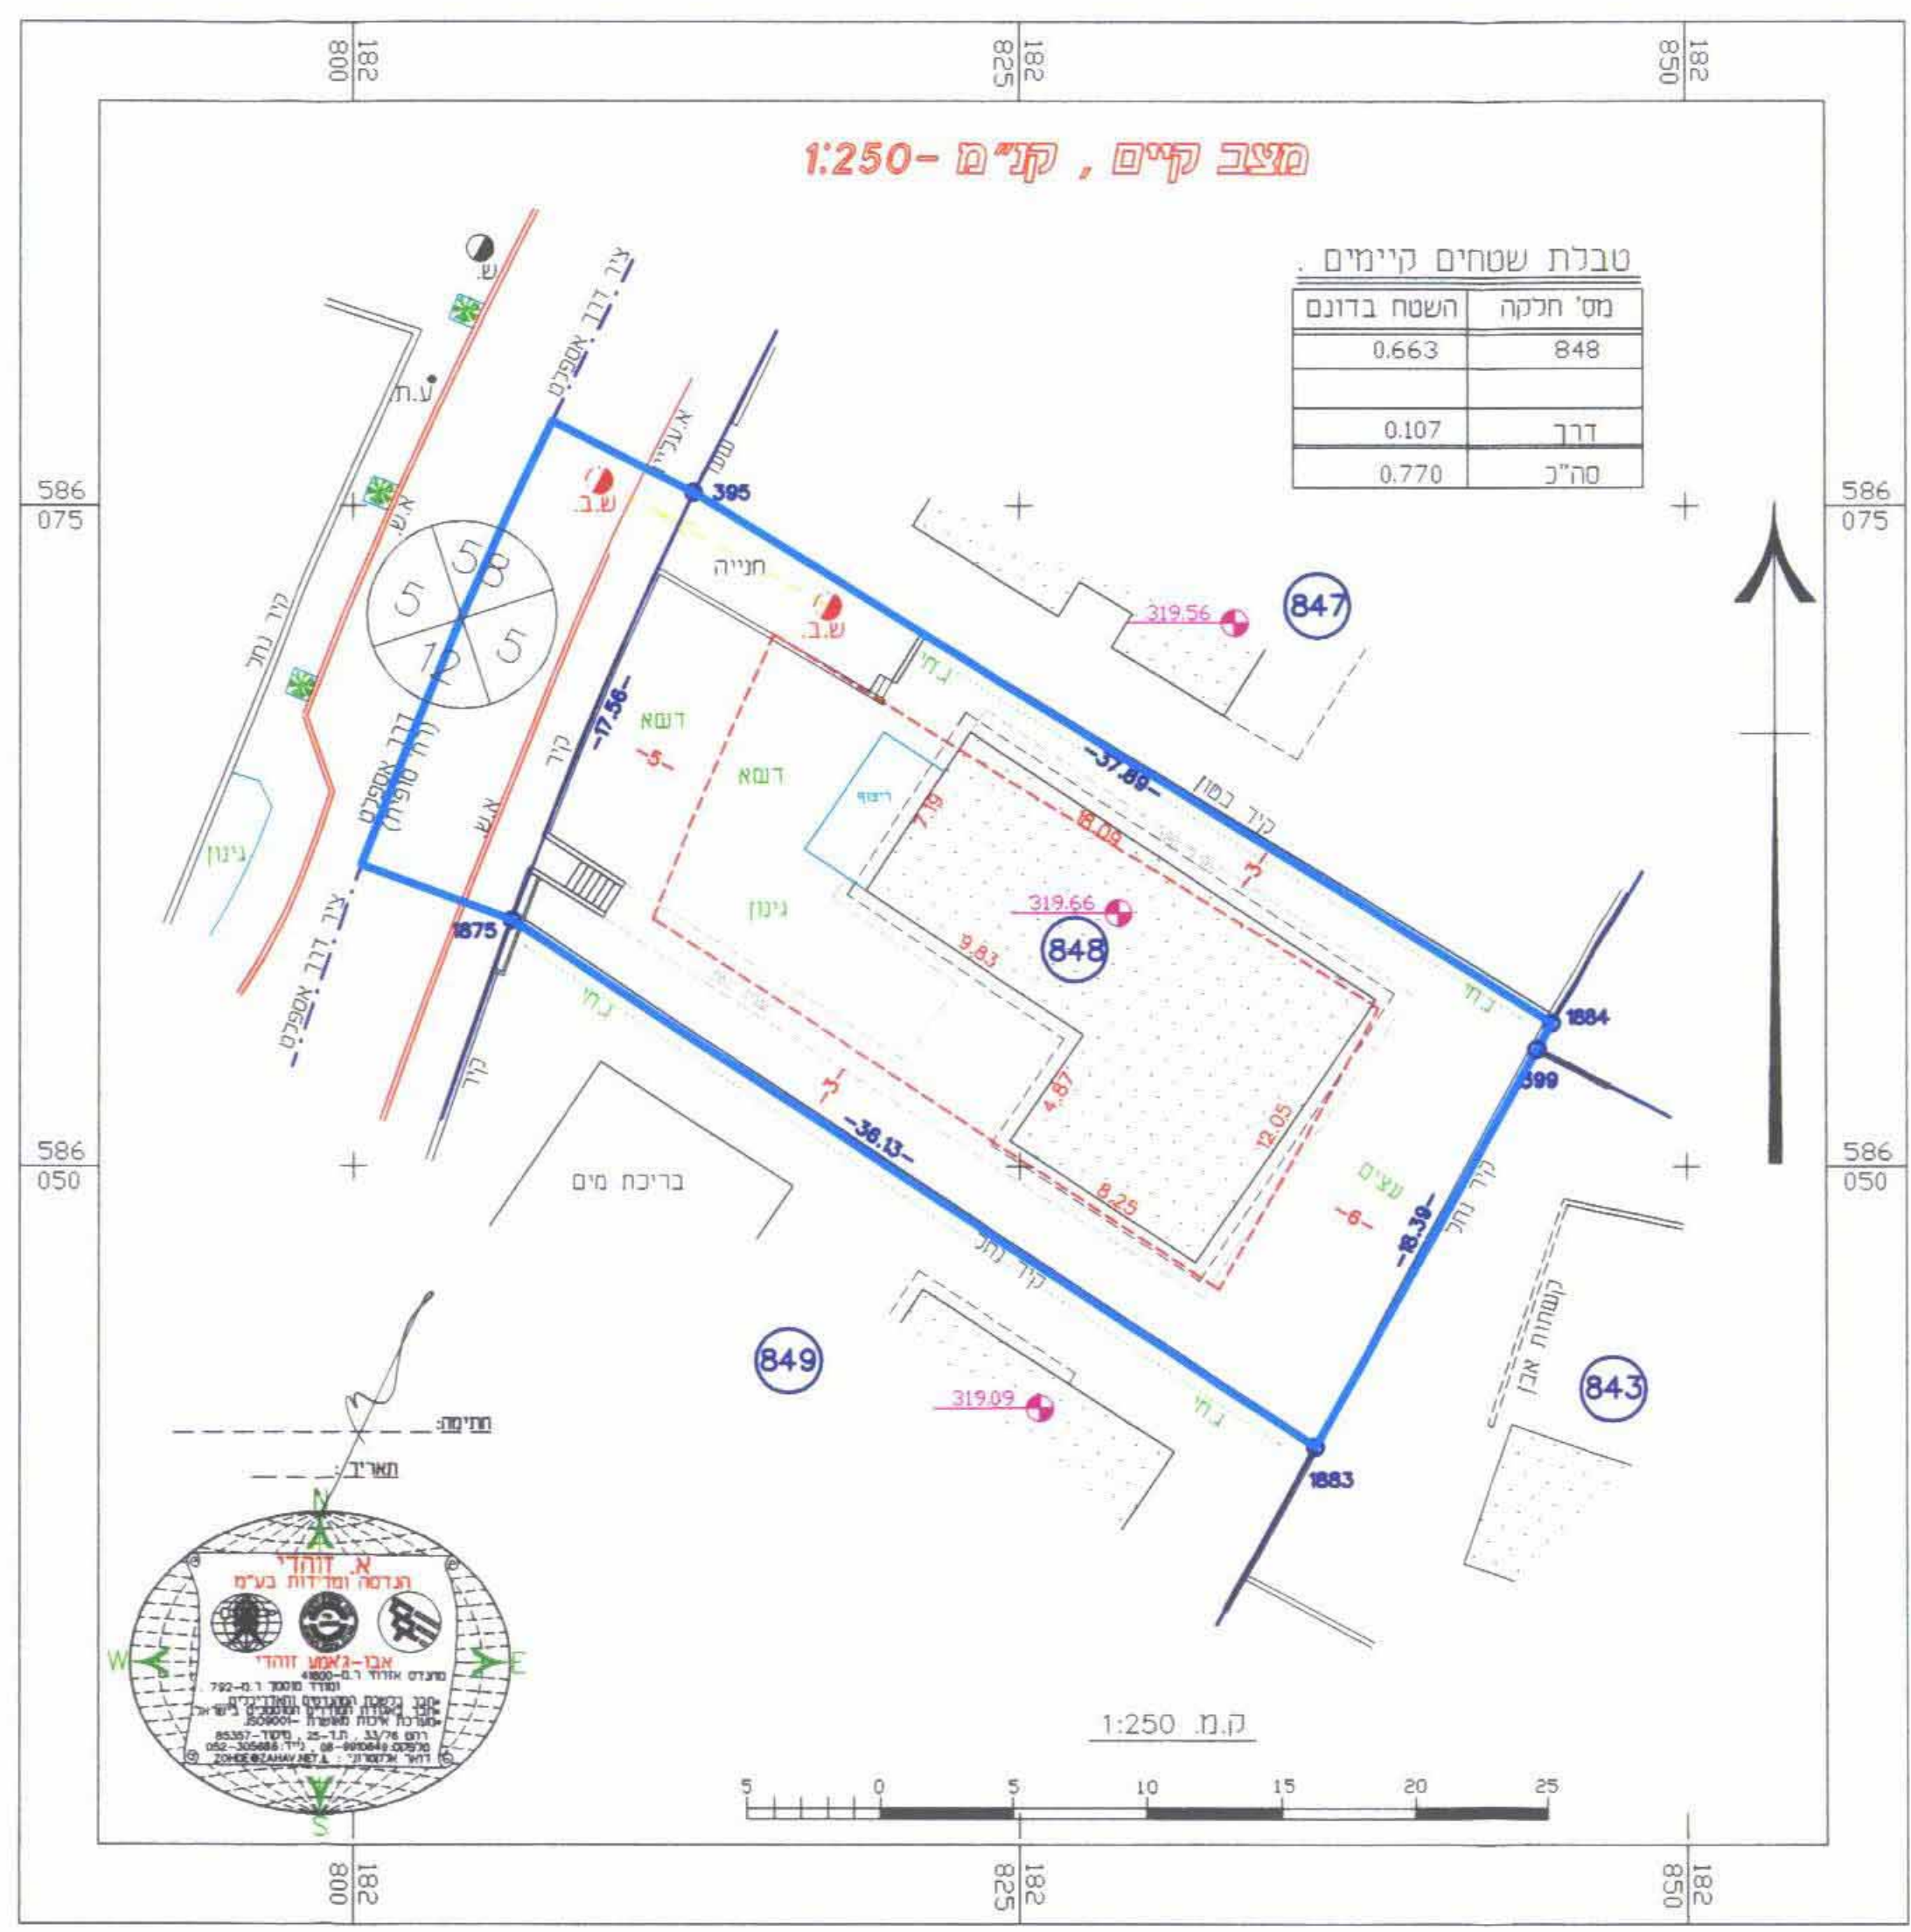

שם היודס : _____
 נח חגי : _____
 נח ליאת : _____
 חתימת בעל הקרקע : _____
 חתימת הועדה המקומית : _____

חתימת הועדה המקומית
 ועדה מקומית להבים
 אישור תכנית מס' 16/מק/2017
 חתימת המועצה המקומית להבים
 29.11.05

חתימת המתכנן
 א. זוהרי

