

מרחב תכנון מקומי אילת
תכנית מפורטת מס' 58/135/03/2
שינוי לתכנית מפורטת 21/135/03/2 (תרש"צ 4/18/5)

מחוז: הדרום
נפה: באר שבע
מקום: רח' ירושלים השלמה 728, אילת
גוש: 40012
חלקות וחלקי חלקות: 97(חבוק), 66(חבוק)
שטח התכנית: 320 מ"ר
קניני: 1250
מגיש התכנית: מרדכי אסרף ת.ד. 8001082387
טכ-6323570-08 אילת, טכ-436/3

בעל הקרקע: עיריית אילת
בעלי זכויות בקרקע: אסרף מרדכי
עורך התכנית:
אדריכל כוגאס איל מסי רשיון: 83782
מרכז תיירות, אילת טכ-640269-08
מגיש התכנית: מרדכי אסרף ת.ד. 8001082387
טכ-6323570-08 אילת, טכ-436/3

מקרא

	גבול התכנית
	שטח מסחרי
	דרך קיימת או מאושרת
	שטח ציבורי פתוח
	מבנה קיים
	קו בניין
	גבול מוגרש
	סימון למס' מוגרש
	סימון למס' חלקה
	מס רדד
	קו בניין (מ)
	רוחב הדרך (מ)

טבלת שטחים ויעודי קרקע

יעודי קרקע	מצב נוכחי		מצב מוצע	
	שטח(מ"ר)	%	שטח(מ"ר)	%
שטח מסחרי	-	-	188	58.75%
דרך קיימת	132	41.25%	-	-
שטח פ"פ	188	58.75%	-	-
סה"כ	320	100%	320	100%

חתימת מגיש התכנית:

חתימת עורך התכנית:

חתימת בעל הקרקע: עיריית אילת

לוגו אייל אדריכלים
מ.ר. 83782
מרכז תיירות אילת

חתימת ממ"י:


תרשים סביבה
קנה מידה 1 : 2500



הערות:
1. התוכנית משורה לרשת מודרניזט ארצית החדשה בנקי א.1263א.959א.989
2. הגבולות נלקחו ממפת ח.ב.ע. 21/135/03/2
3. הגבולות מוגרש כפי ת.ב.ע. תואמים גבולות החלקה מקורית



מדידות אילת הנדסה
רשיון 902
סוסיצקו ויטלי מודד מוסמך
אילת ת.ד. 200 טכ 08-6323122
תאריך: 23.01.2005

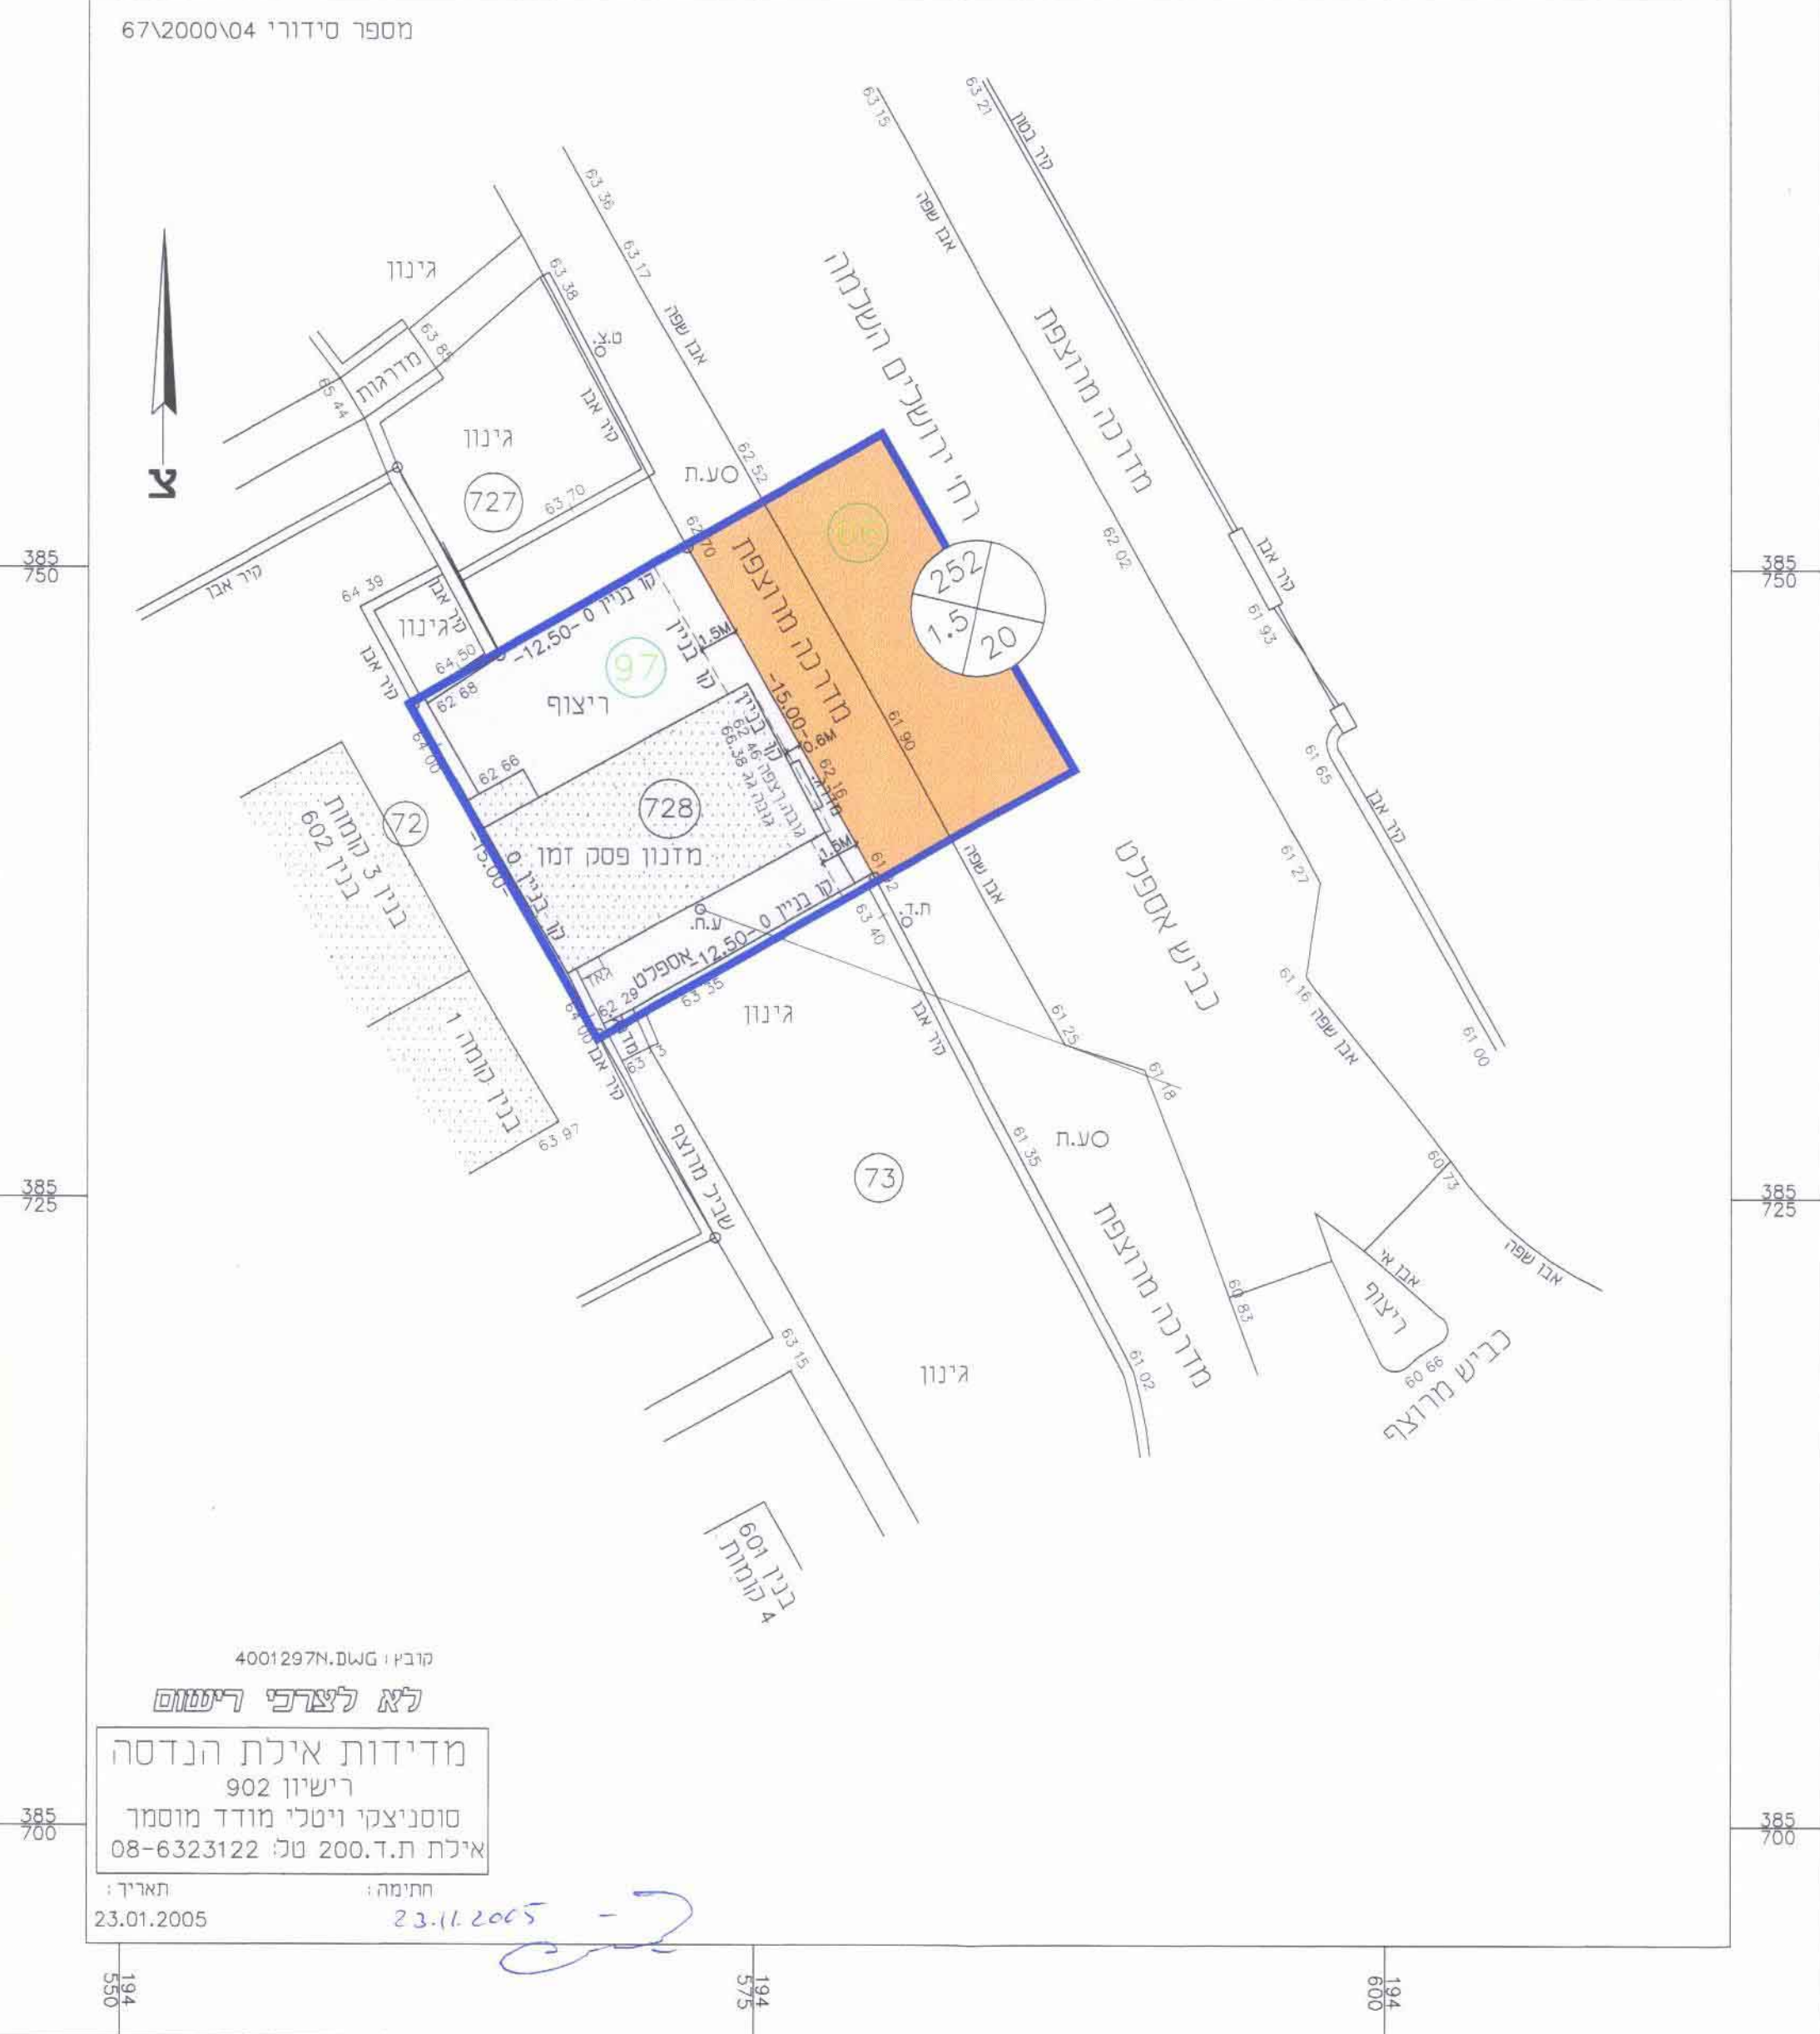

מדידות אילת הנדסה
רשיון 902
סוסיצקו ויטלי מודד מוסמך
אילת ת.ד. 200 טכ 08-6323122
תאריך: 23.01.2005

חתימת ממ"י