

תכנית שיכון ציבורי

באר שבע - העיר העתיקה

הוכן על פי חוק רישום שיכונים ציבורים (הוראת שעה) תשכ"ד 1964

תכנית מס' 4/08/9

מחוז : הדרום
נפה : באר שבע
שטח התכנית : 11.338 ד'
קנה מידה : 1:625
גושם וחלקות :

גוש : 38002 חלקות בשלמות : 89,87,85,83,82,59,45,11,6
107,104,103,102,96,95,94,92,91

חלקי חלקות : 93,50


מקרא

גבול התכנית

מספר מגרש

①

תרשים סביבה קנ"מ 1:2500

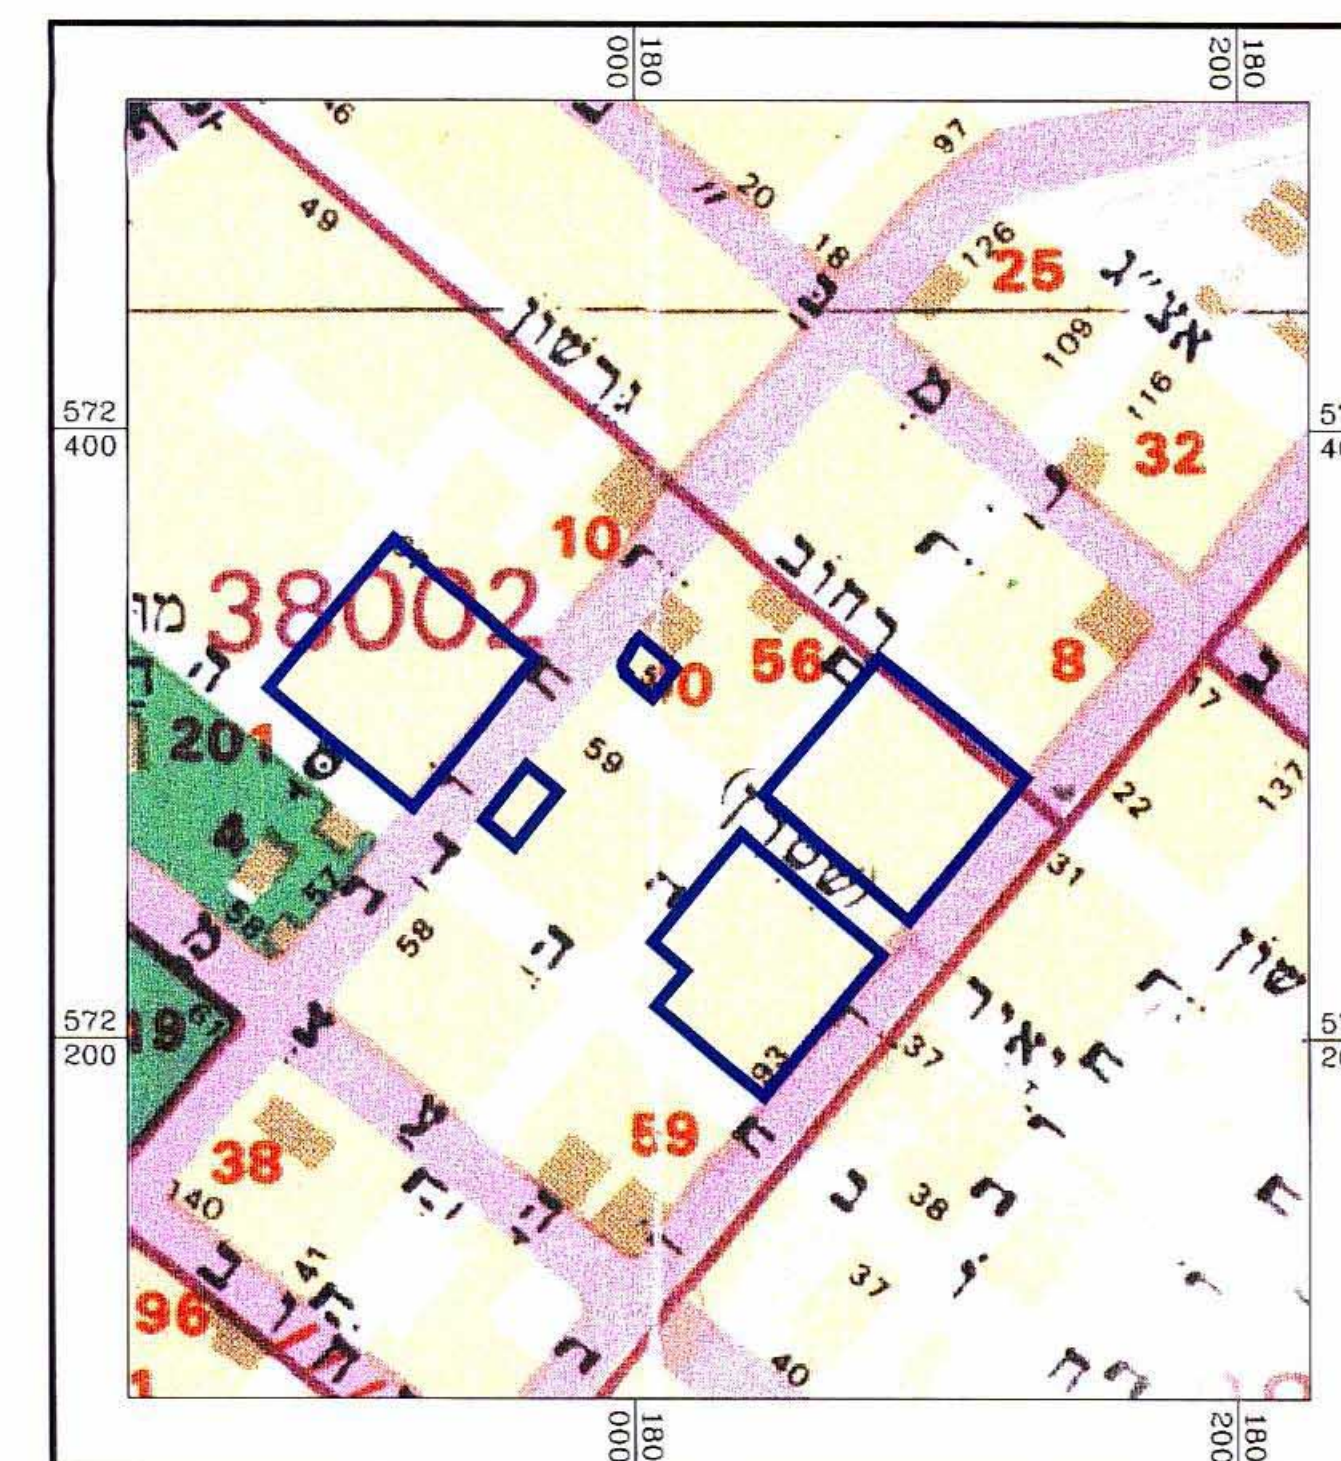

חתימת בעם בעל הקרקע
מינהל מקרקעי ישראל

חתימת היוזם
המרכז לרישום עירוני
מינהל מקרקעי ישראל

אילת אלקרט, מאגרית
מרכז רישום
מינהל מקרקעי ישראל
רח' שפע טל 12 ת"א 67013
טל: 03-5626643, 03-5626544
פקס: 03-5626754

חתימת המגיש
משרד הבינוי והשיכון

הוכן ע"י:

מרמנת
ארנון וניהול פרויקטים בע"מ

רח' המלאכה 3 ח"א 67215 טל' 03-5688688 פקס 03-5628924

מהנדס נתי קרמקא

מודד מוסמך, רישון מס' 952

חתימה

תאריך

