

תכנית שיכון ציבורי באר שבע - העיר העתיקה

הוכן על פי חוק רישום שיכונים ציבוריים (הוראת שעה) תשכ"ד 1964
תכנית מס' 4/08/24

מחוז : הדרום
נפה : באר שבע
שטח התכנית : 15.208 ד'
קנה מידה : 1:625
גוש : 38005 חלקות : 148,144,143,136-139,106,105,95,94,24
גוש : 38033 חלקה : 101


חוק רישום שיכונים ציבוריים
הוראת השעה-תשכ"ד-1964
ועדת תאום
אושר בהתאם לחוק ה"ל
תאריך: 29.10.2024

חתימת נציג שר הבינוי והשיכון
חתימת נציג שר הפנים
חתימת נציג שר המשפטים
חתימת נציג מנהל מקרקעי ישראל
חתימת נציג הרשות המקומית
חתימת נציג יורד לאבות הסביבה
חתימת נציג המרכז למפוי ישראל

מקרא
גבול התכנית
מספר מגרש

①

תרשים סביבה ק"מ 1:2500

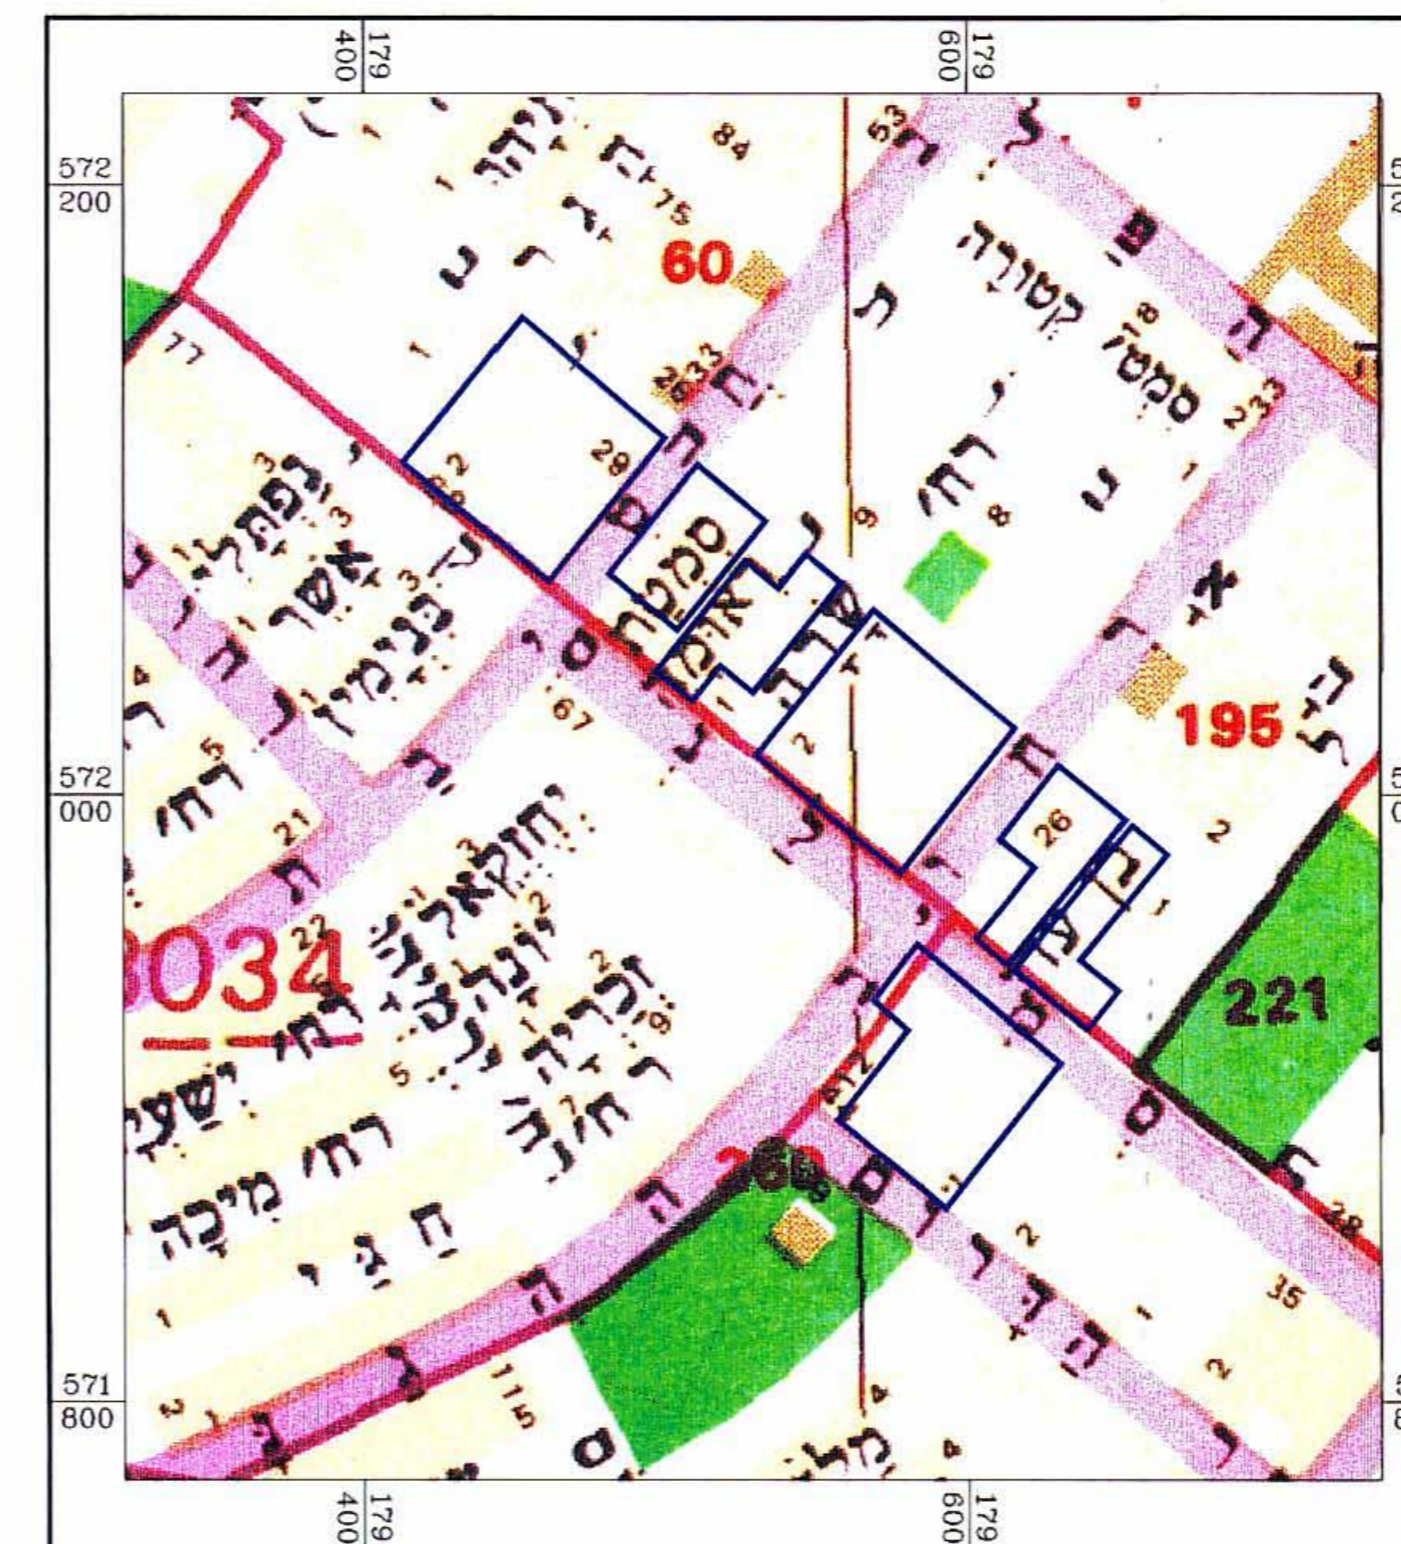

חתימת בשם בעל הקרקע
מינהל מקרקעי ישראל

חתימת היוזם
המרכז לרישום עירוני
מינהל מקרקעי ישראל

אילת אלקרט, נאוגרמית
מרכז רישום
מינהל מקרקעי ישראל
רח' שפיג טל 12 ת"א 67013
ז'ל: 03-5626643, 03-5626544
פקס: 03-5626754

חתימת המגיש
משרד הבינוי והשיכון

הוכן ע"י:

מרמנת
ארגון וניהול פרויקטים בע"מ

רח המלאכה 3 ת"א 67215 ס"ל 5688688 פקס 03-5628924

מנהל שירות קרקע
מודד מוסמך, רישון מט 952

