

מרכז ספיר – ערבה

הוכן על פי חוק רישום שיכונים ציבורים (הוראת שעה) תשכ"ד 1964

תכנית מס' 4/1176/1

מחוז : הדרום
נפה : באר שבע

שטח התכנית : 113.736 ד'

קנה מידה : 1:1250

גושים וחלקות :

גוש : 39045 חלקי חלקה 1

כוח שמחים ואזורים			
סמל האזור	מס המגורים	שטח ב-ד'	שטח ב- %
גורמים	1-143	65.347	57.5%
מסמט ציבורי פתוח	700-728	16.251	14.3%
דרך להוכי רגל	750-847	6.854	6.0%
שטח כולל בחנית	600-602	0.352	0.3%
דרך קיימ/מוצנע	—	24.932	21.9%
מוצנע חניה ציבורי			
חל"ס		113.736	100.0%

[illegible]

מקרא

גבול התכנית

שטח ציבורי פתוח


דרך להולכי רגל

שטח שאינו כלול בתכנית

דרך קיימת / מוצעת ומקום חנייה ציבורית

מספר מגרע

תרעמים סביבה קנ"מ 1:5000

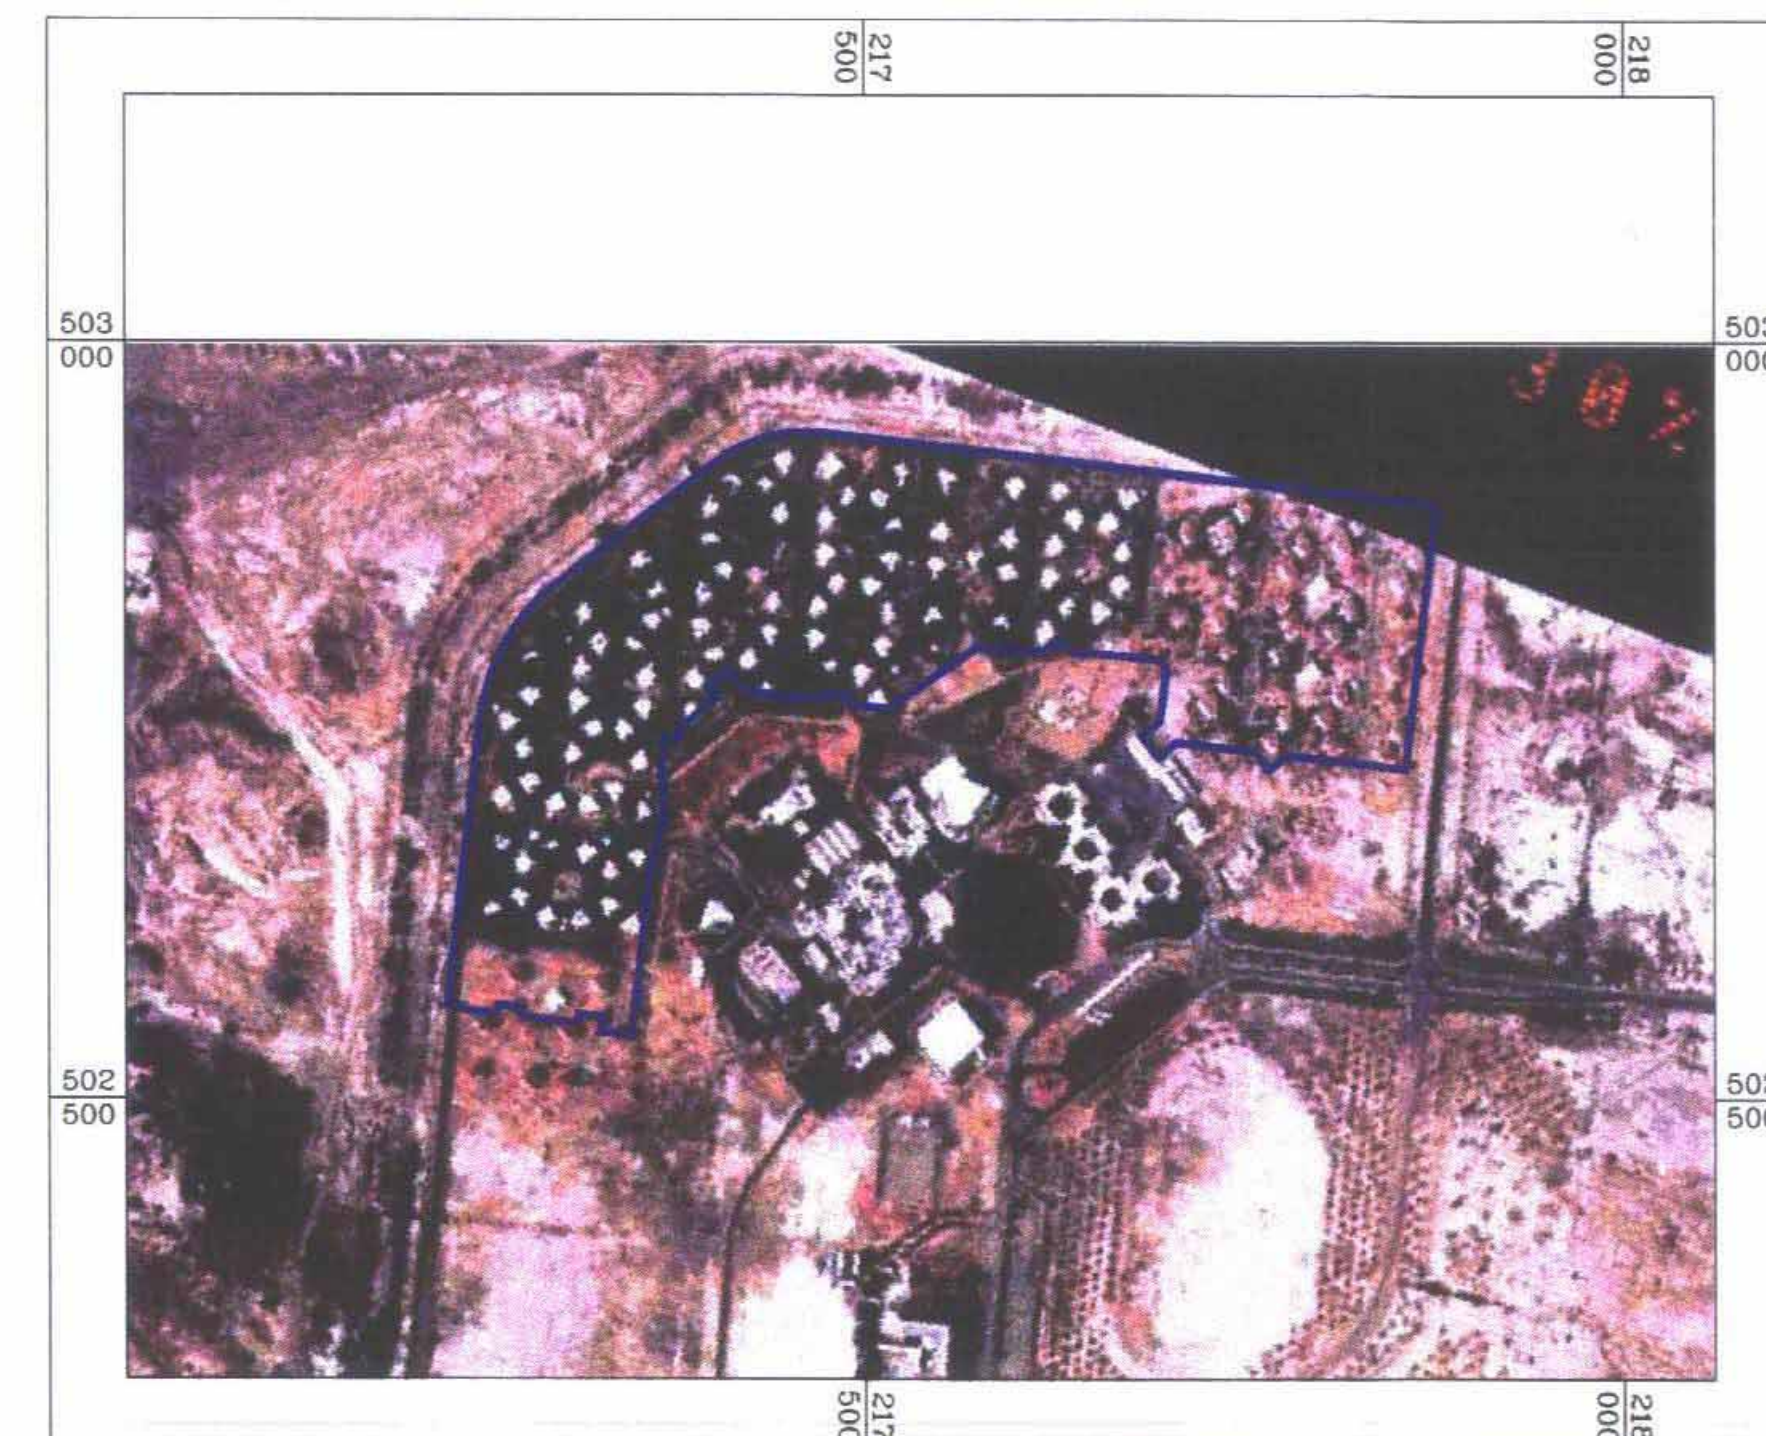

חתימת היוזם
המרכז לרישום עירוני
מינהל מקרקעי

חתימת המגיש
משרד הבינוי והשיכון
הוכן ע"י:

מר מנת ארגון וניהול פרויקטים בע"מ

תל אביב 67215, רח' המלאכה 3, טלפון 03-5688688, פקס' 03-5628924

מהנדס נח' קרפיקא

מודד מוסמך, רישיון מס' 952

