

תכנית שיכון ציבורי  
תקומה

הוכן על פי חוק רישום שיכונים ציבוריים (הוראת שעה) תשכ"ד 1964

תכנית מס' 4/665/2

מחוז : הדרום  
נפה : באר - שבע  
שטח התכנית : 0.140 ד'  
קנה מידה : 1:5000  
גושים וחלקות :


גוש : 100276/1 חלק מחלקה 4

לוח שטחים ואזורים			
שם האיזור	מס' המגרש	שטח ב-ד'	שטח ב-%
מגורים להשלמה	1	0.039	27.9%
שטח ציבורי פתוח	700	0.011	7.9%
דרך קיימת/מוצעת מקום חנייה ציבורי	—	0.090	64.2%
סה"כ		0.140	100.0%

מקרא

-  גבול התכנית
-  מגורים להשלמה
-  שטח ציבורי פתוח
-  דרך קיימת / מוצעת ומקום חנייה ציבורית
-  מספר מגרש

תרשים סביבה קנ"מ 1:20000

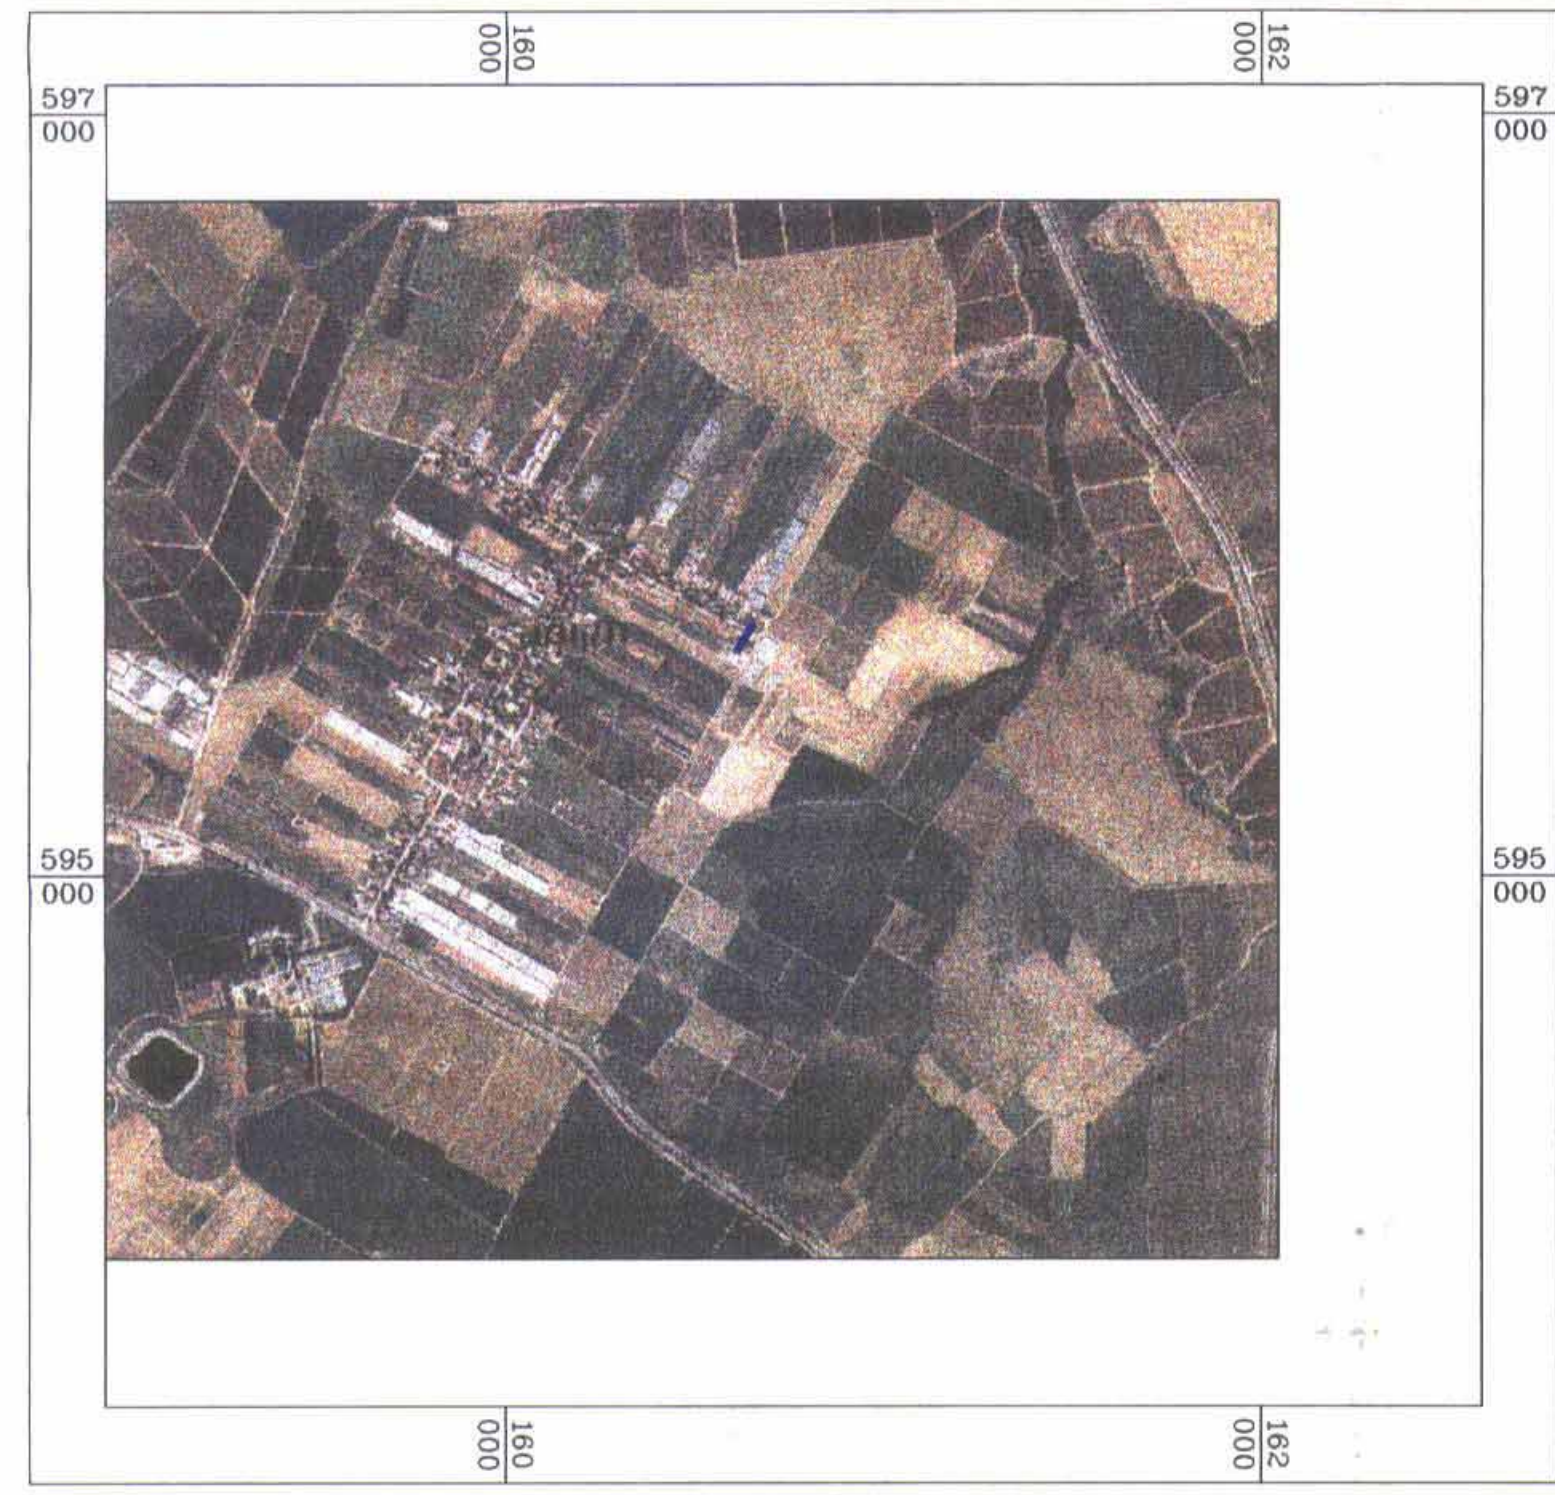

חוק רישום שיכונים ציבוריים  
הוראת השעה-תשכ"ד-1964  
ועדת תאום  
אושר בהתאם לחוק הנ"ל  
תאריך: 26.10.04

חתימת נציג שר הבינוי והשיכון: 

חתימת נציג שר הפנים: 

חתימת נציג שר המשפטים: 

חתימת נציג מנהל מקרקעי ישראל: 

חתימת נציג הרשות המקומית: 

חתימת נציג השר לאיכות הסביבה: 

חתימת נציג המרכז למפוי ישראל: 

חתימת בעם בעל הקרקע  
מינהל מקרקעי ישראל

חתימת היוזם  
המרכז לרישום עירוני  
מינהל מקרקעי ישראל


חתימת המגיע  
משרד הבינוי והשיכון

הוכן ע"י:

**מבט** ארגון וניהול פרויקטים בע"מ  
ת"א 6720, רח' רמליחה 3, טלפון 03-5688888, פקס 03-5628924

מהנדס נתי קרפאק  
מודד מוסמך, רשיון מס' 952 תאריך: 28-10-2004

בשטח התוכנית חלה התב"ע: 6/119/03/7  
בשטח התכנית 1 יח"ד.

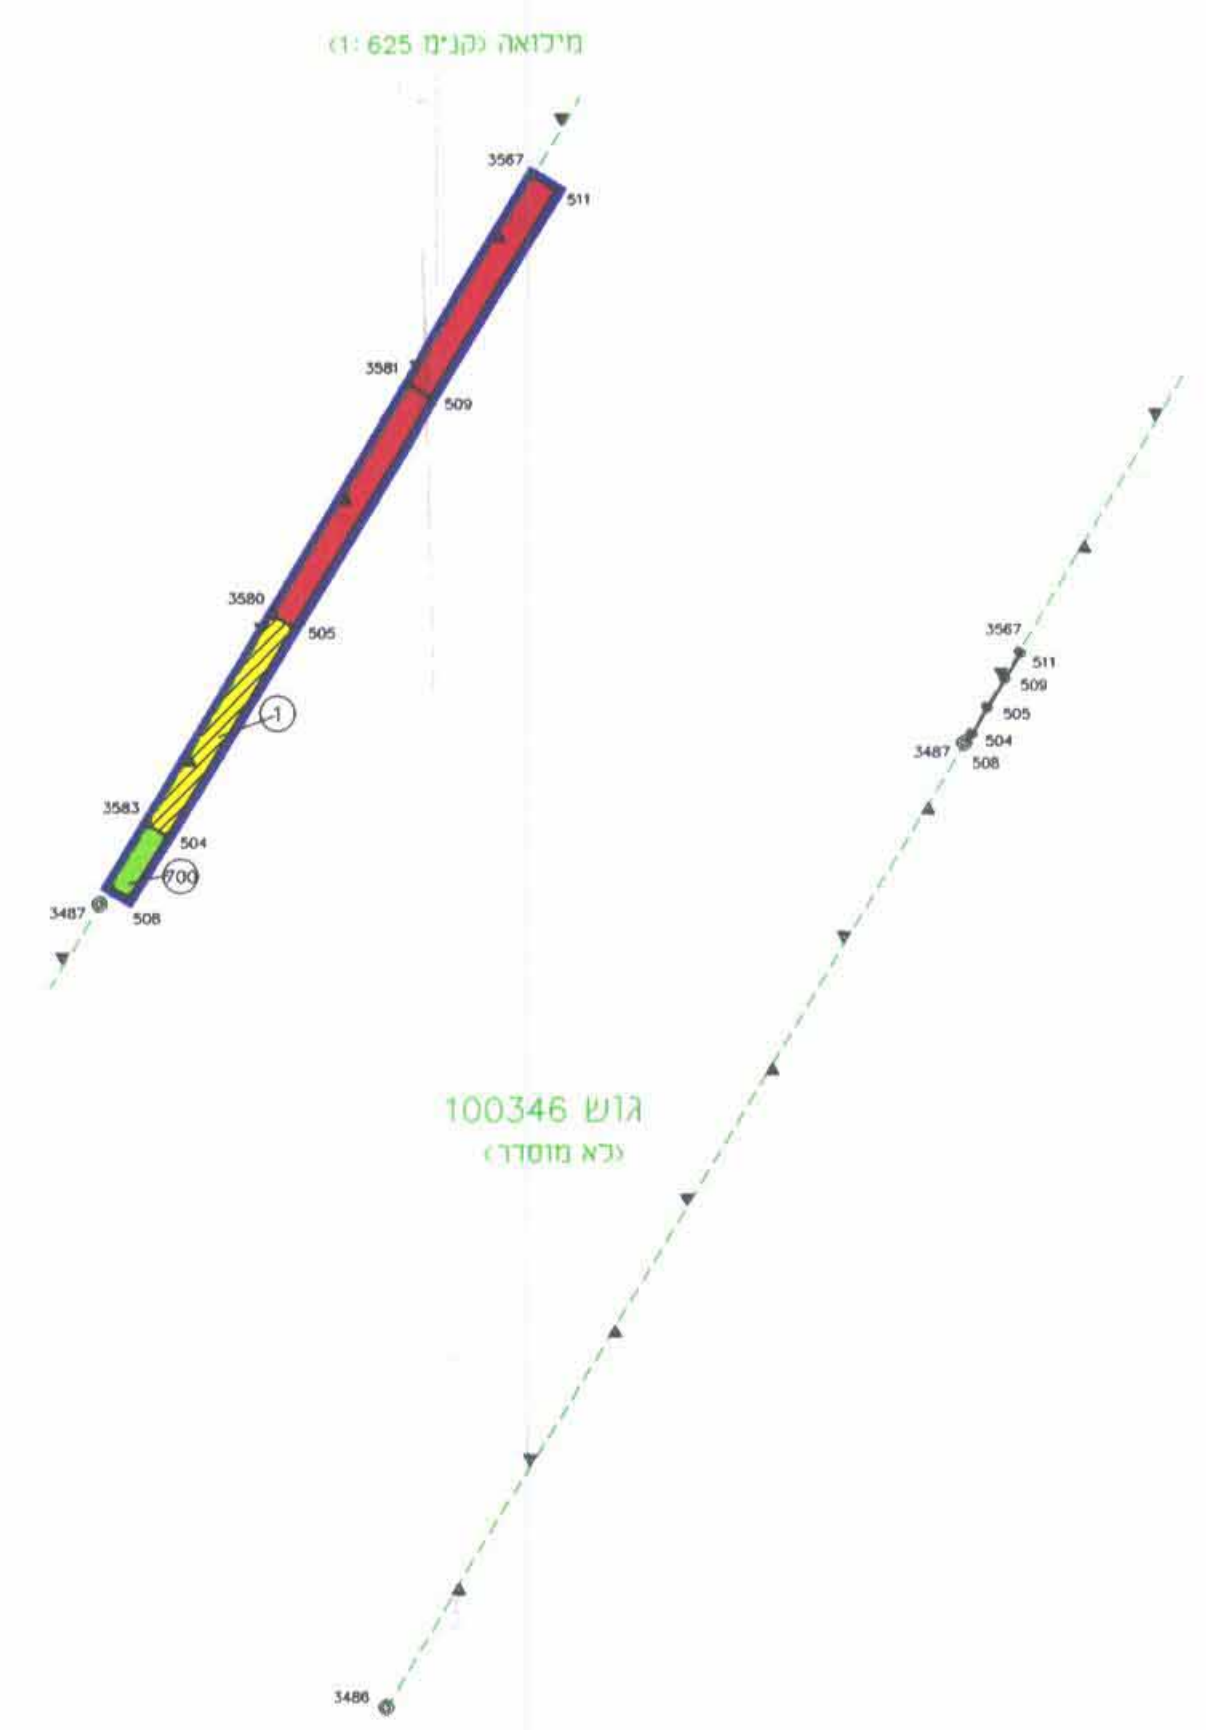

קנה מידה 1:5000  
100 0 100 200 300 400 500 מטרים