

מרחב תכנון מקומי באר שבע

תכנית מפורטת מס' 5/מק/2383

שינוי לתכניות מס' 5/במ/185, 5/מק/2093

- מחוז : הדרום
- נפה : באר שבע
- מקום : באר שבע, שכל רמות "ד", רח' פנחס לבנון 3
- גוש : 38392 (בהסדר)
- מגיש התכנית : ציון ברק פל" 052-3964224
- בעל הקרקע : שכל רמות רח' איזנשט 28/4 : מדינה וציון ברק
- עורך התכנית : אדר' רבינוביץ' ויקטור, רח' עבדת 12, באר שבע. טל: 08-6433048, רשיון מס' 26019
- שטח התכנית : 306 מ"ר
- תאריך : נובמבר 2005

חתימות :

חתימת המגיש

רבינוביץ' ויקטור אדריכל
רח' עבדת 12, באר שבע
טלפקס 08-6433048
פלאקס 052-3964224

חתימת עורך התכנית

מקרא

- גבול התכנית
- גבול גוש
- קו בניין
- מספר חלקה
- מספר מגרש

בובליק (גיאה) לאה
מודד מוסמך
רשיון מס' 15/מק/2383
אישור תכנית מס' 5/מק/2383
הועדה הטכנית החליטה לאשר את התכנית
ביום 15.6.06 40320




מקרא
גבול התכנית
אזור מגורים א'

תרשים סביבה קנ"מ 1:2500

טבלת שטחים (מצב קיים מוצע)


היעוד	מס' מגרש	שטח (מ"ר)
מגורים א'	240.2	306 מ"ר

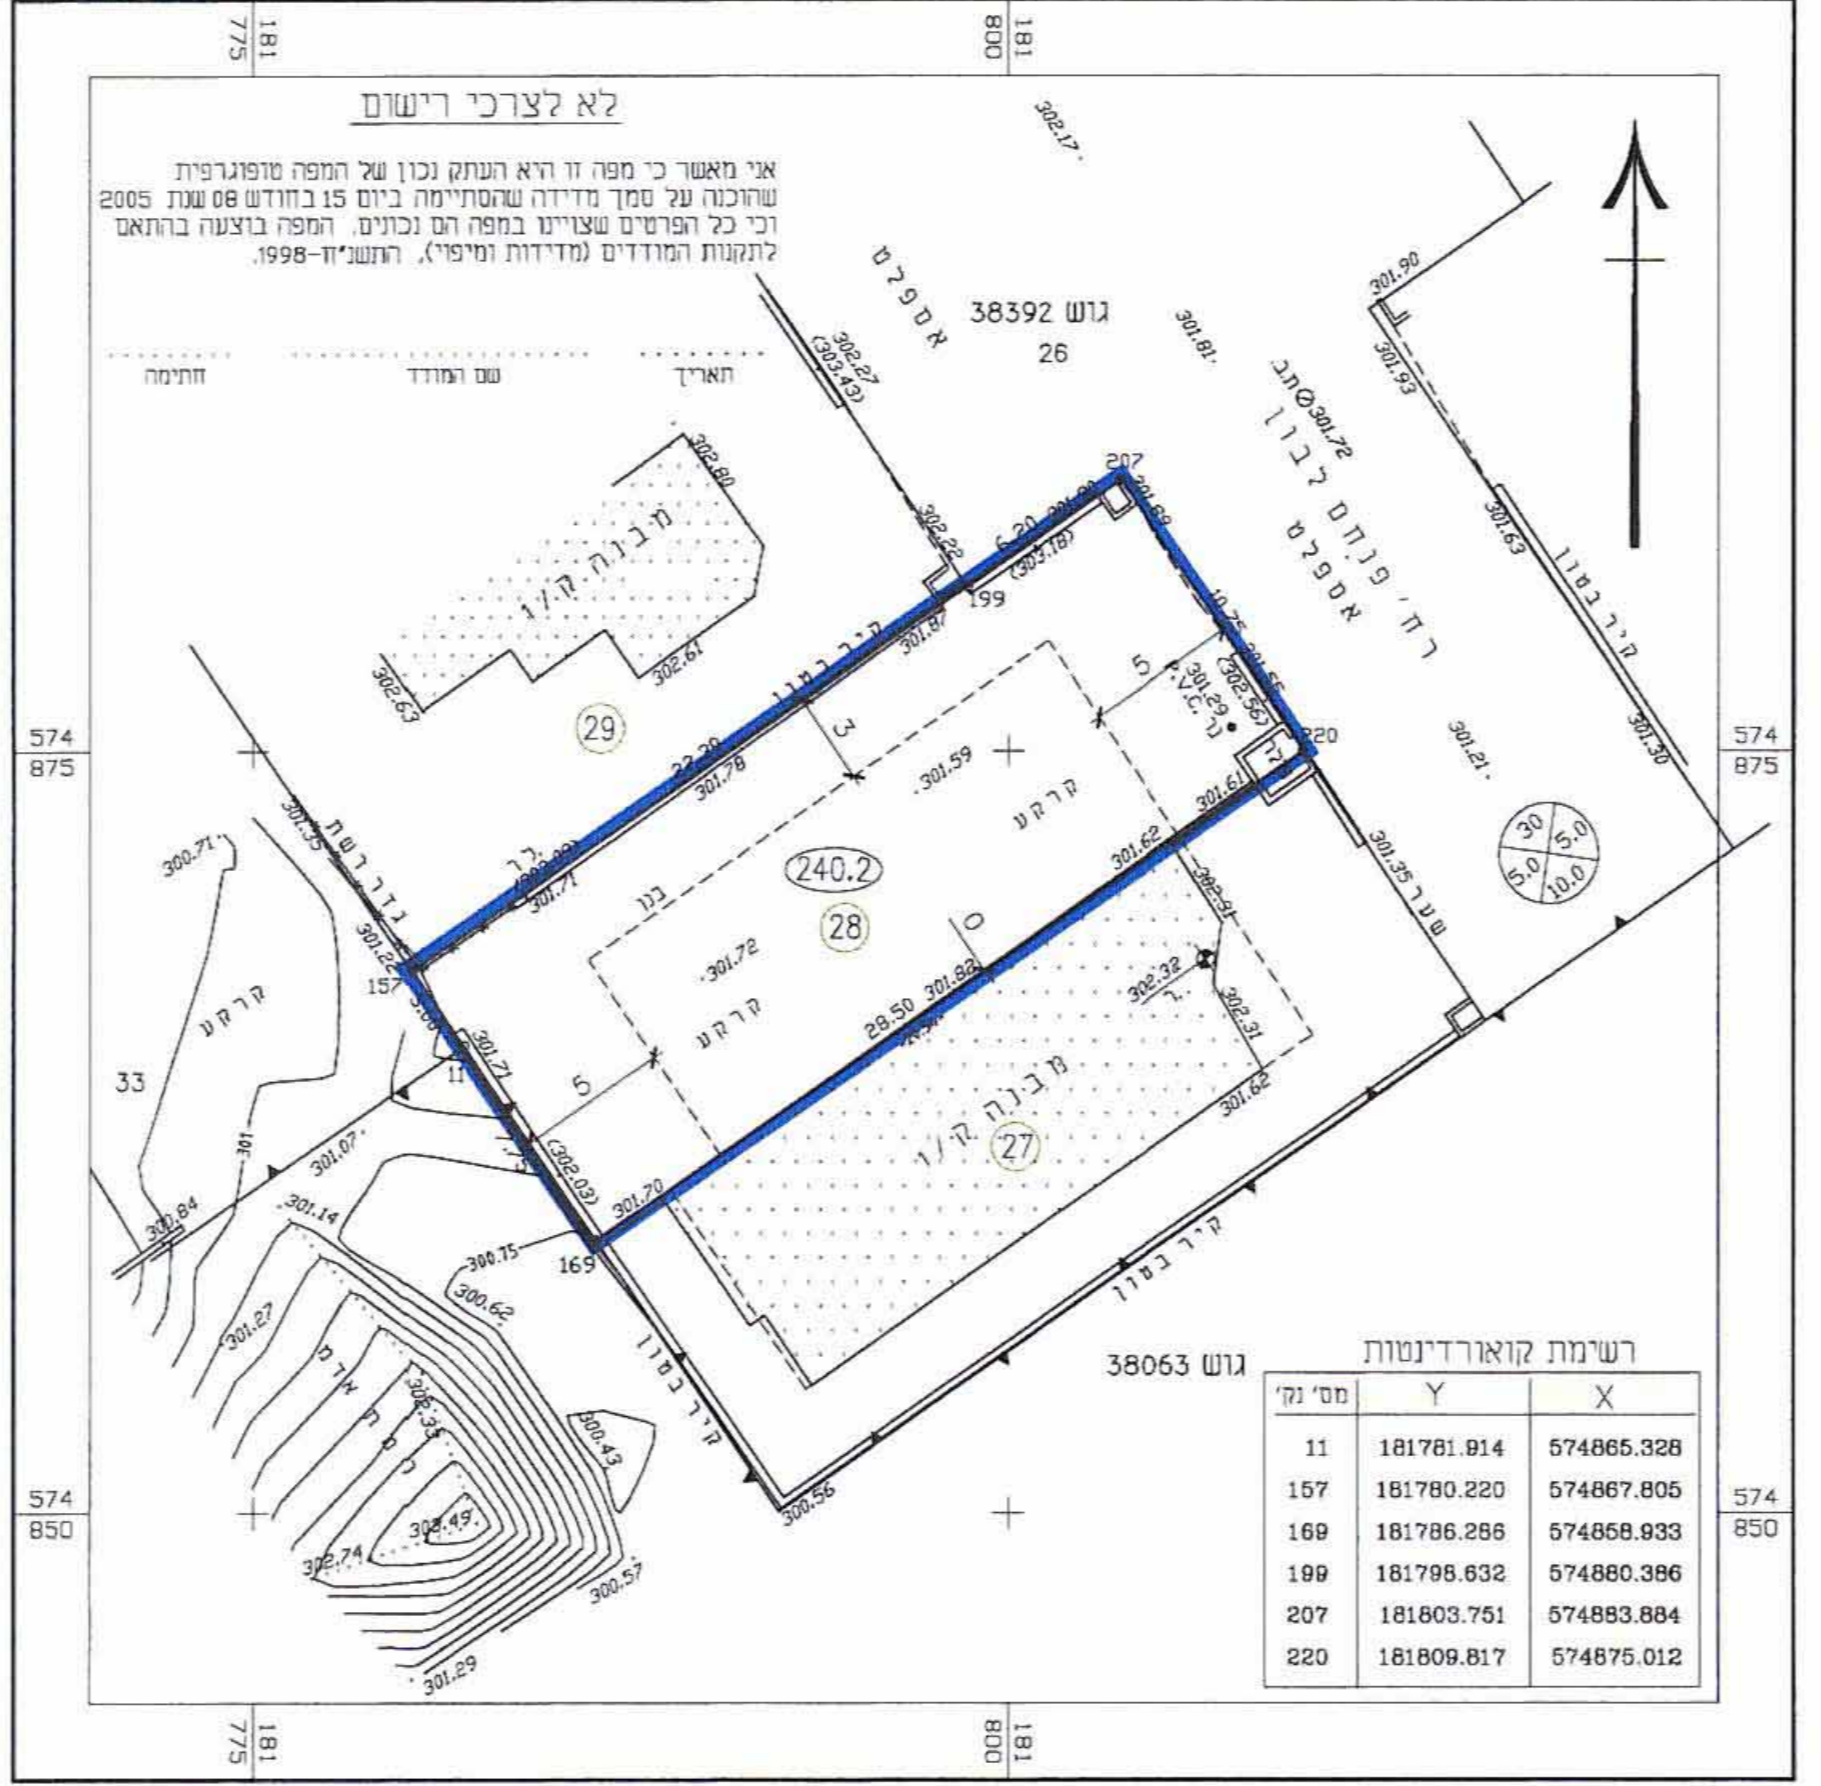

רשימת קואורדינטות

מס' נק'	X	Y
11	574865.328	181781.914
157	574867.805	181780.220
169	574858.933	181786.286
199	574880.386	181796.632
207	574893.884	181803.751
220	574875.012	181809.817

מצב קיים קנ"מ 1:250

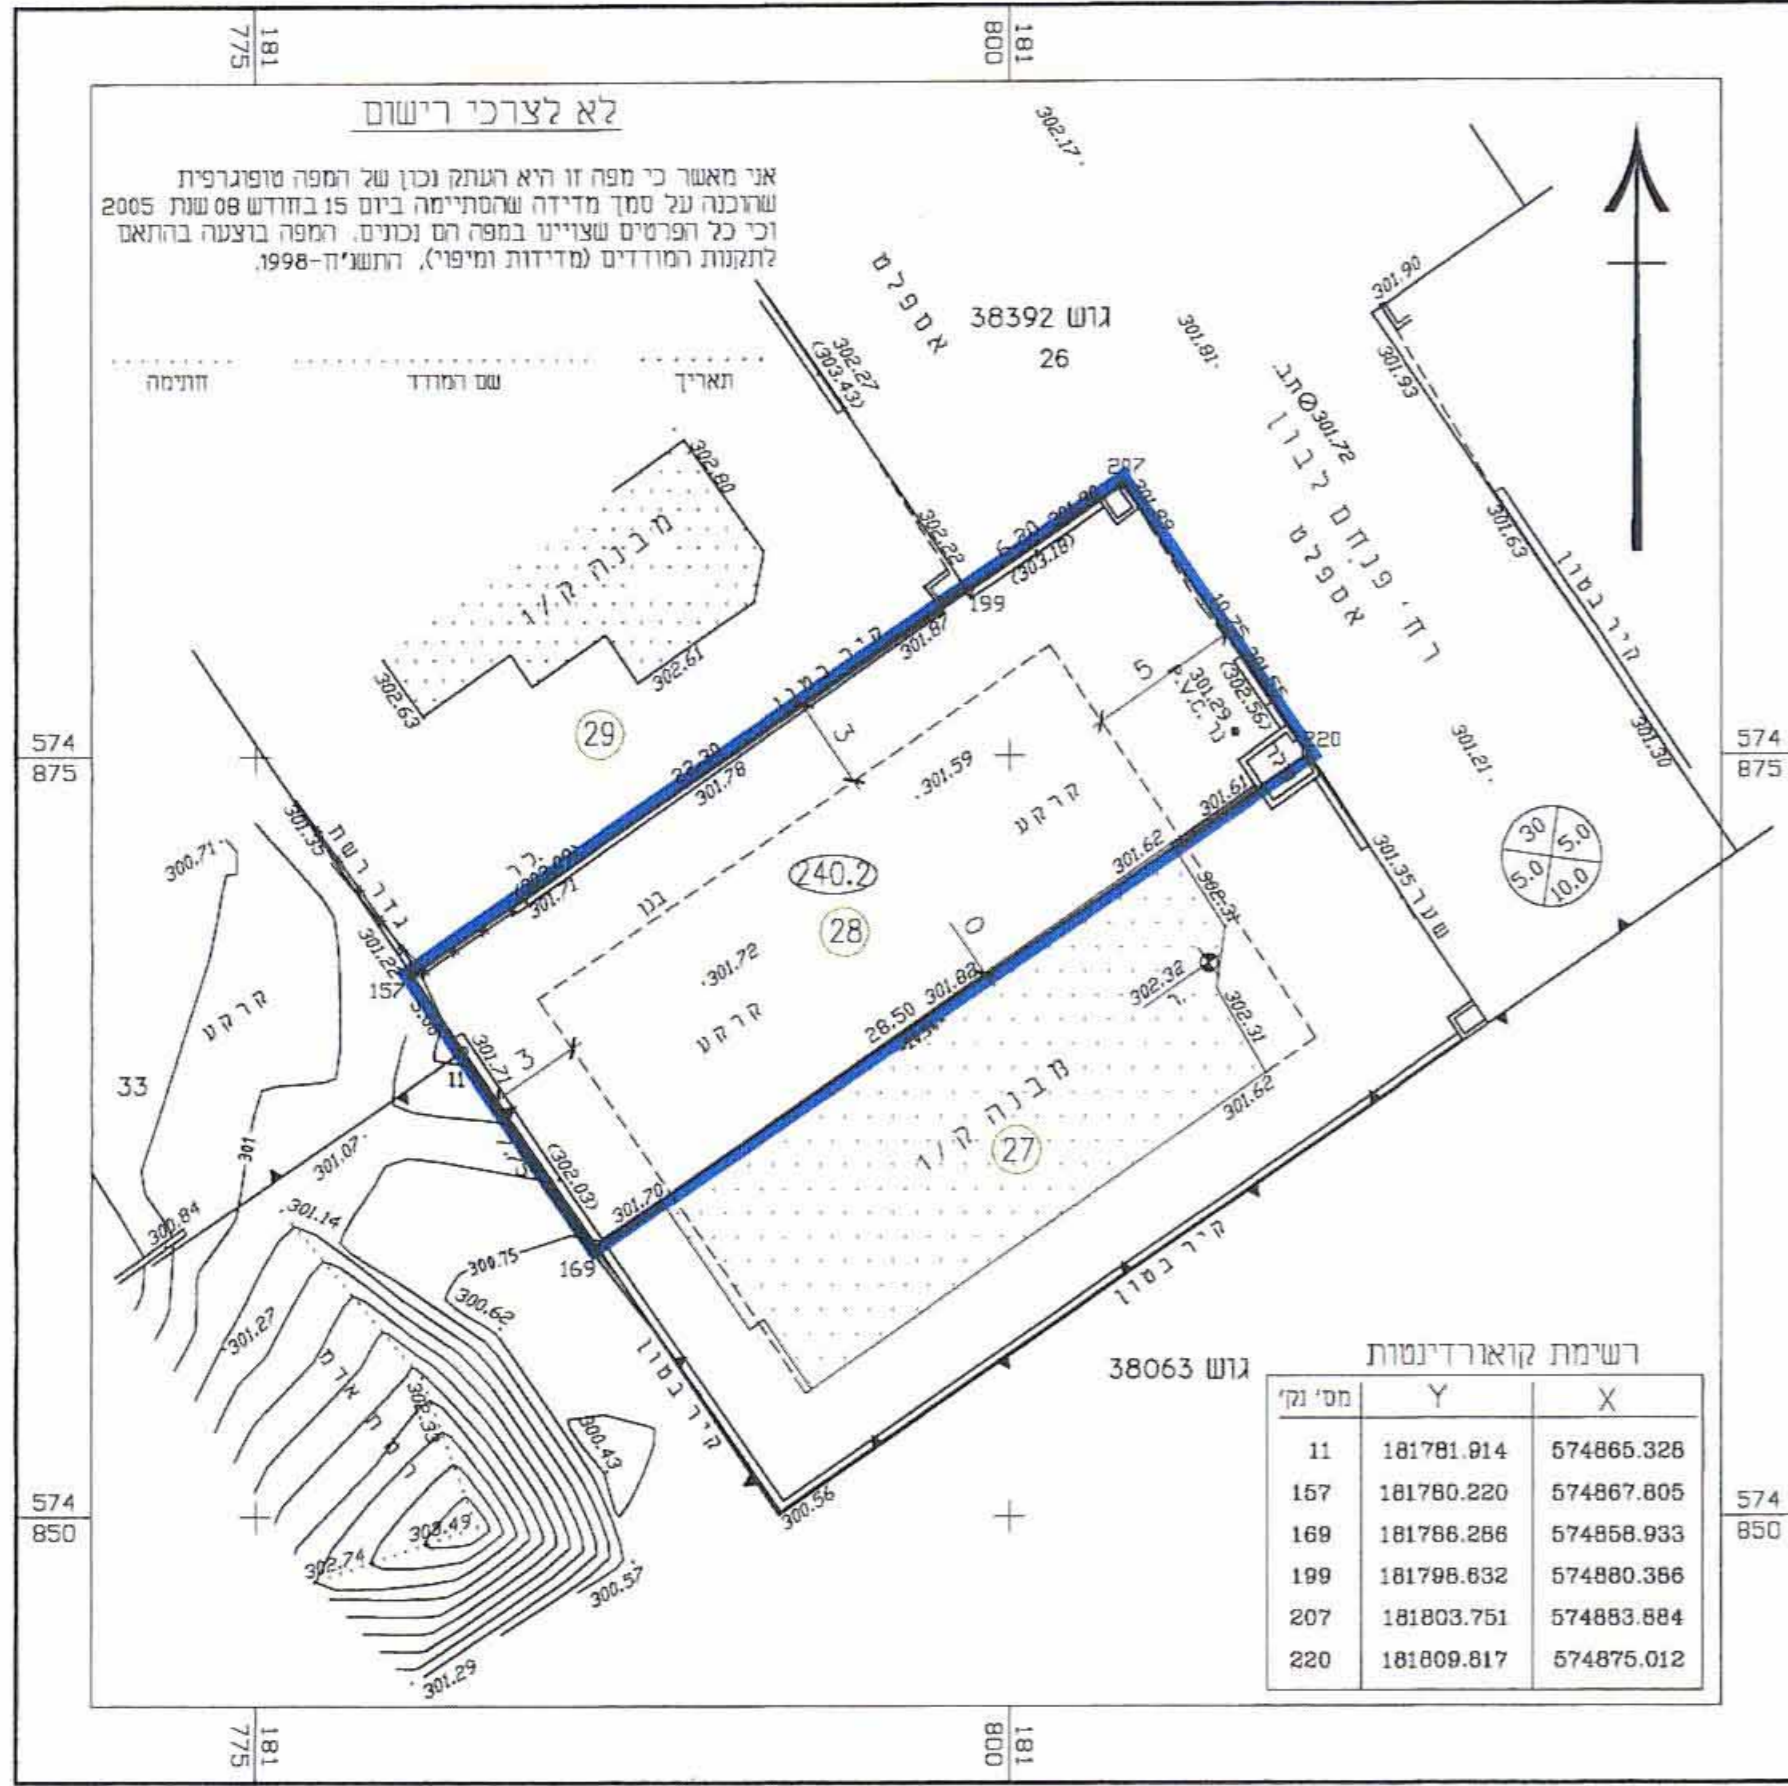

רשימת קואורדינטות

מס' נק'	X	Y
11	574865.328	181781.914
157	574867.805	181780.220
169	574858.933	181786.286
199	574880.386	181796.632
207	574893.884	181803.751
220	574875.012	181809.817

מצב מוצע קנ"מ 1:250

לא לצרכי רישום

אני מאשר כי מפה זו היא העתק נכון של המפה טופוגרפית שהוכנה על סמך מדידה שהסתיימה ביום 15 בחודש 08 שנת 2005 וכי כל הפרטים שצוינו במפה הם נכונים. המפה בוצעה בהתאם לתקנות המודדים (מדדות ומיפוי), התשנ"ח-1998.

