



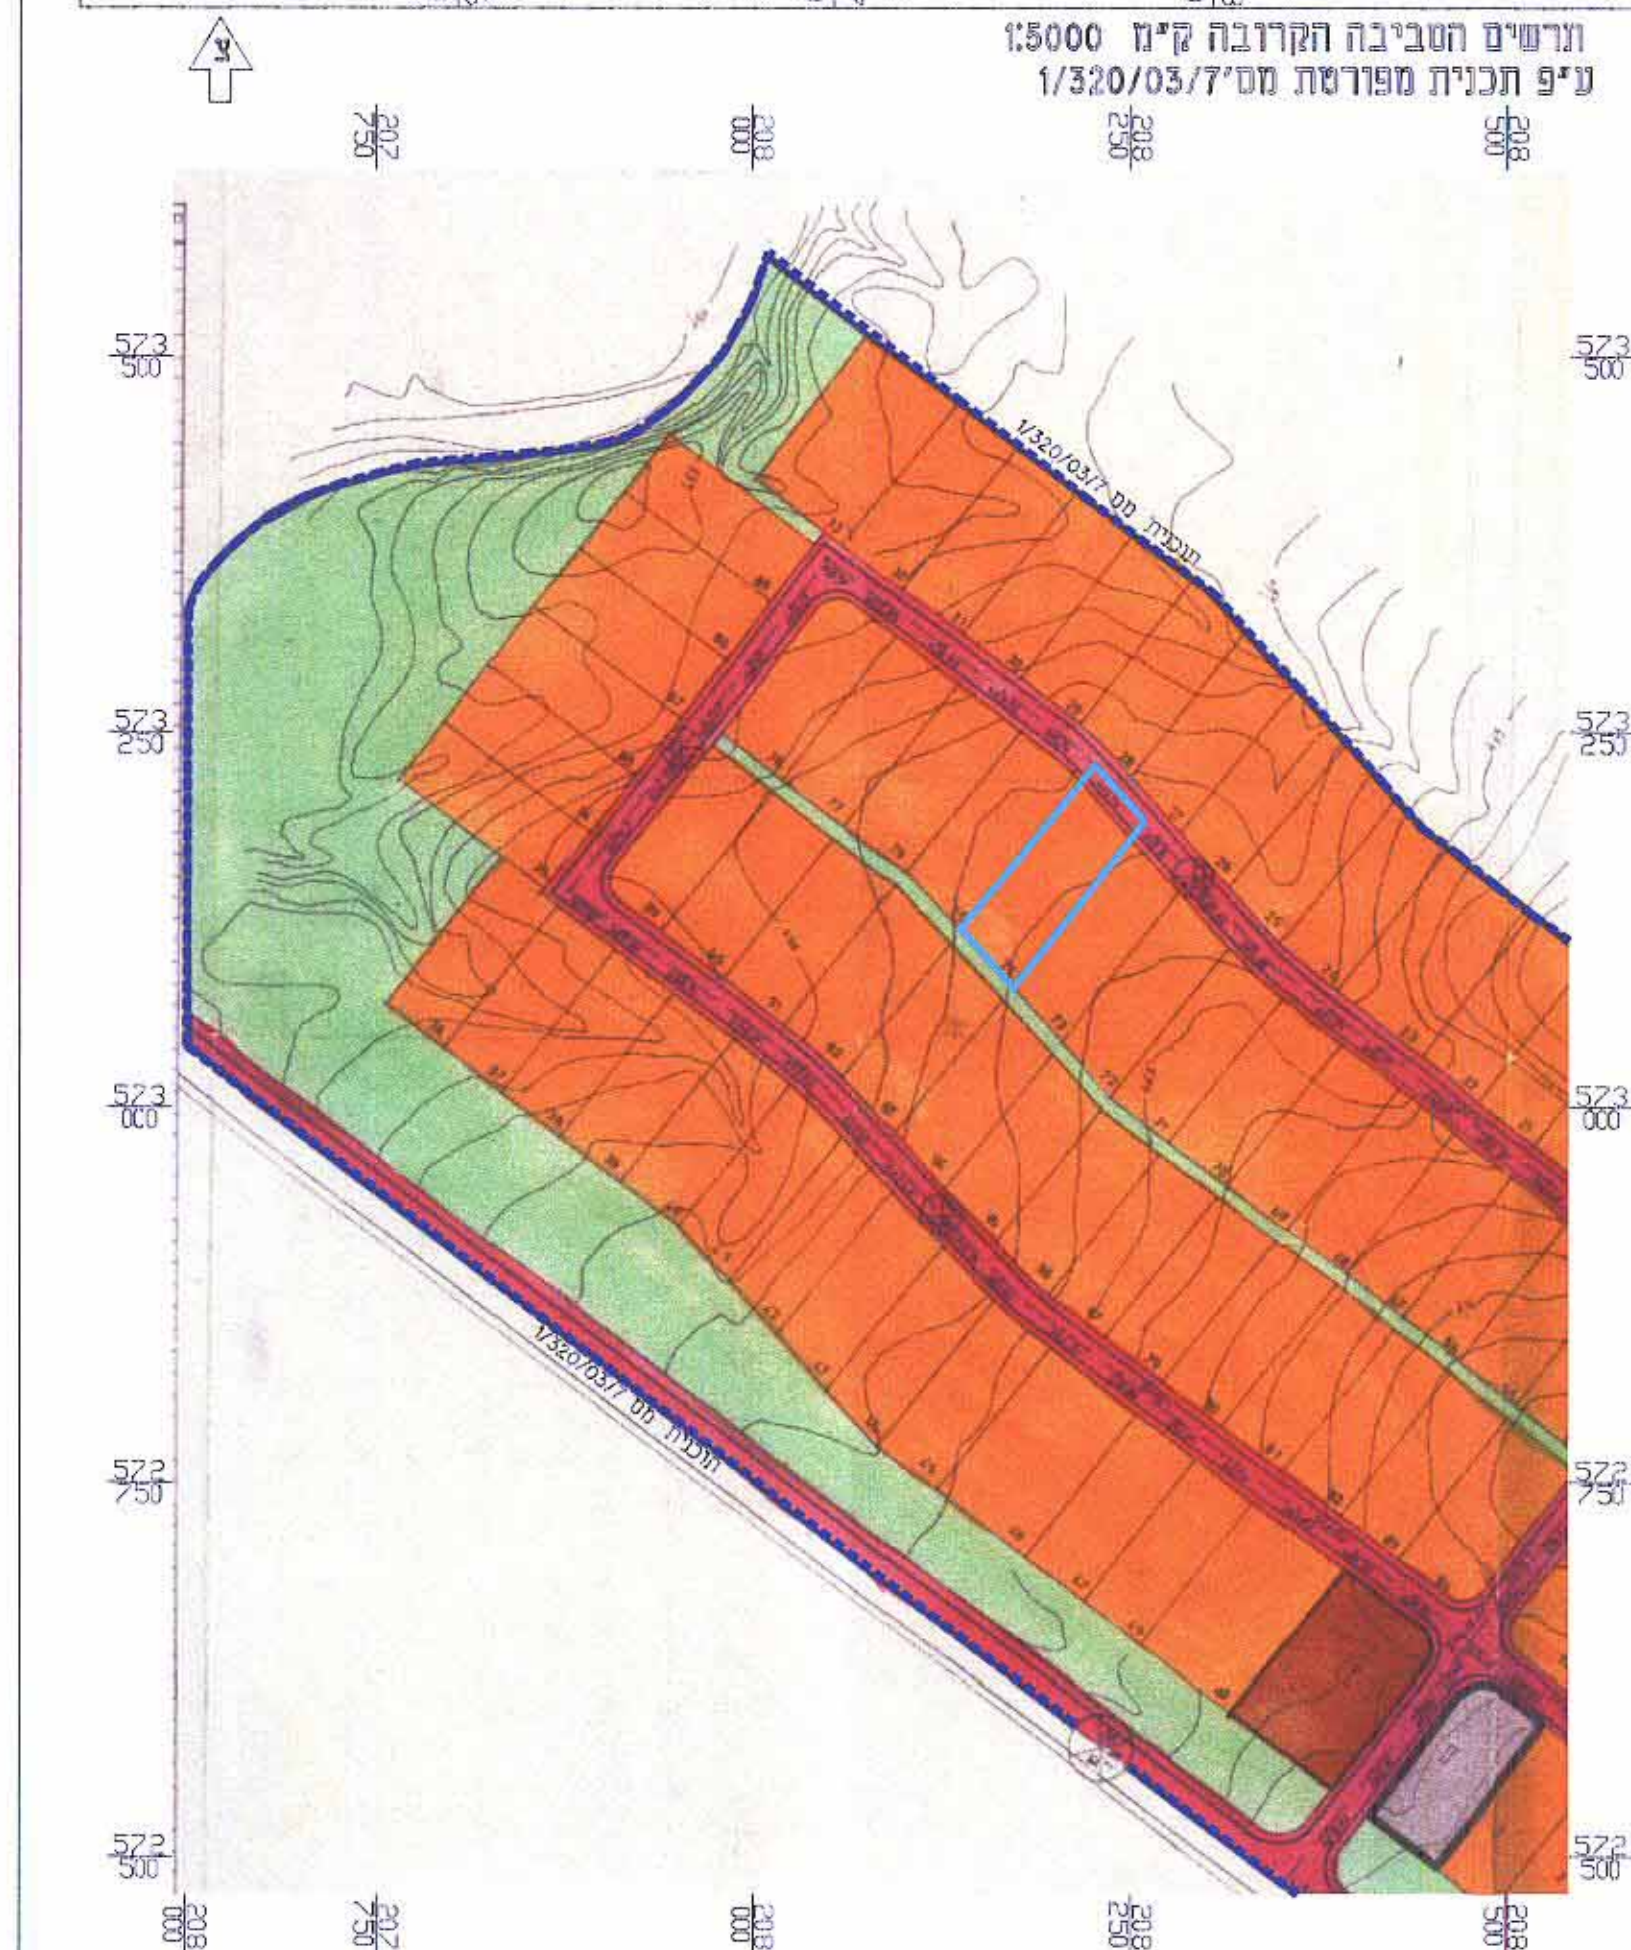

מגיש התכנית : אבו עגאג חאלד ת"ז 023161888  
אבו עגאג מואלד ת"ז 026217919  
ת-ד 400 מרד  
97915291 : 052

מודד מוטמך : קאיד אבו פריח

הקרקע הכלולה בתכנית : גוש 12 (מלחמה)  
חלקה 14 (חלק)  
מגרש 74  
ריעום קודם בלתי ידוע

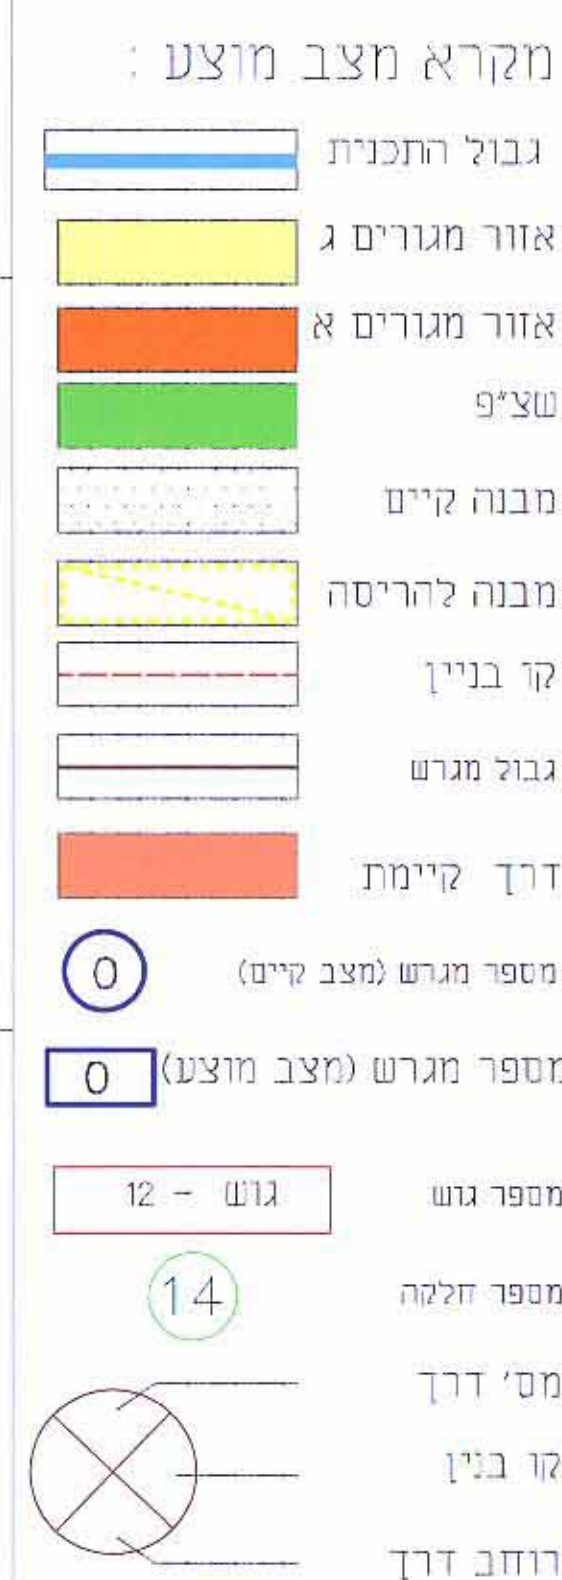






מגיש התוכנית : אבו עגא חאלד  
אבו עגא מנאל

בעלי הקרקע :  
מנהל משרד המבחן והמבחן

[illegible]

| טבלת שטחים וייעודי קרקע |       |     |       |       |       |
|-------------------------|-------|-----|-------|-------|-------|
| מוצב                    |       |     | מיון  |       | ייעוד |
| שטח<br>(דונם)           | סמ    | מטר | %     | מטר   |       |
| -                       | -     | -   | 90.85 | 1.092 | 74    |
| 90.85                   | 1.092 | 74  | -     | -     | -     |
| -                       | -     | -   | 9.15  | 0.11  | -     |
| 9.15                    | 0.11  | -   | -     | -     | -     |
| 100                     | 1.202 | -   | 100   | 1.202 | -     |

תאריך הכנת התעודות: 01.08.03  
עידכון: 16-02-04  
30-05-05  
10-07-06

מהדורה : 03 חתימת מוד'י פוסטמן