

מרחב תכנון מקומי באר-שבע
 תכנית מפורטת מס' 5/מק/2393
 שינוי לתכניות מס' 3/128/03/5

23.93/מק/5
 אישור תכנית מס' 5/מק/2393
 תאריך: 24.10.07
 בשיעור מס' 48426


מחוז : הדרום
 נפה : באר-שבע
 אזור : באר-שבע, שכונה ו'
 גושים וחלקות : 38088 חלקות : 205,130 (חלק)
 מגרש : 149
 שטח התכנית : 571 מ"ר
 בעלי הקרקע : מנהל מקרקעי ישראל
 המגיש התכנית : דוד ישראלי, רח' מבצע דני 50
 עורך התכנית : אדריכל גדעון רפאלי רשיון 3167
 הדסה 53 באר-שבע 08-6278162

תאריך : 19.09.2006
 מקרא :
 גבול התכנית : —————
 קו בנין : - - - - -
 גבול גוש : ————
 מספר חלקה : (100)
 מספר מגרש : [100]
 חתימות :
 עורך התכנית : 
 מגיש התכנית : 

ייעוד קרקע	מס' מגרש	שטח במ"ר	% שטח במ"ר	מצב קיים	מצב מוצע
אזור מגורים א'	149	400	82.47	486	85.11
דרך		85	17.53	85	14.89
סה"כ		485	100	571	100


הערות הפרש שטחים נובעים מהבדלי מדידה גרפית למדידה אנליטית

- מספר הדרך
- קו בנין
- רוחב הדרך
- מבנה קיים
- דרך קיימת
- אזור מגורים א'

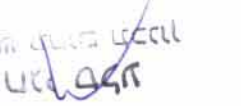בעל הקרקע : 
 24.10.07




תרשים המקום ק.מ. 1:2000

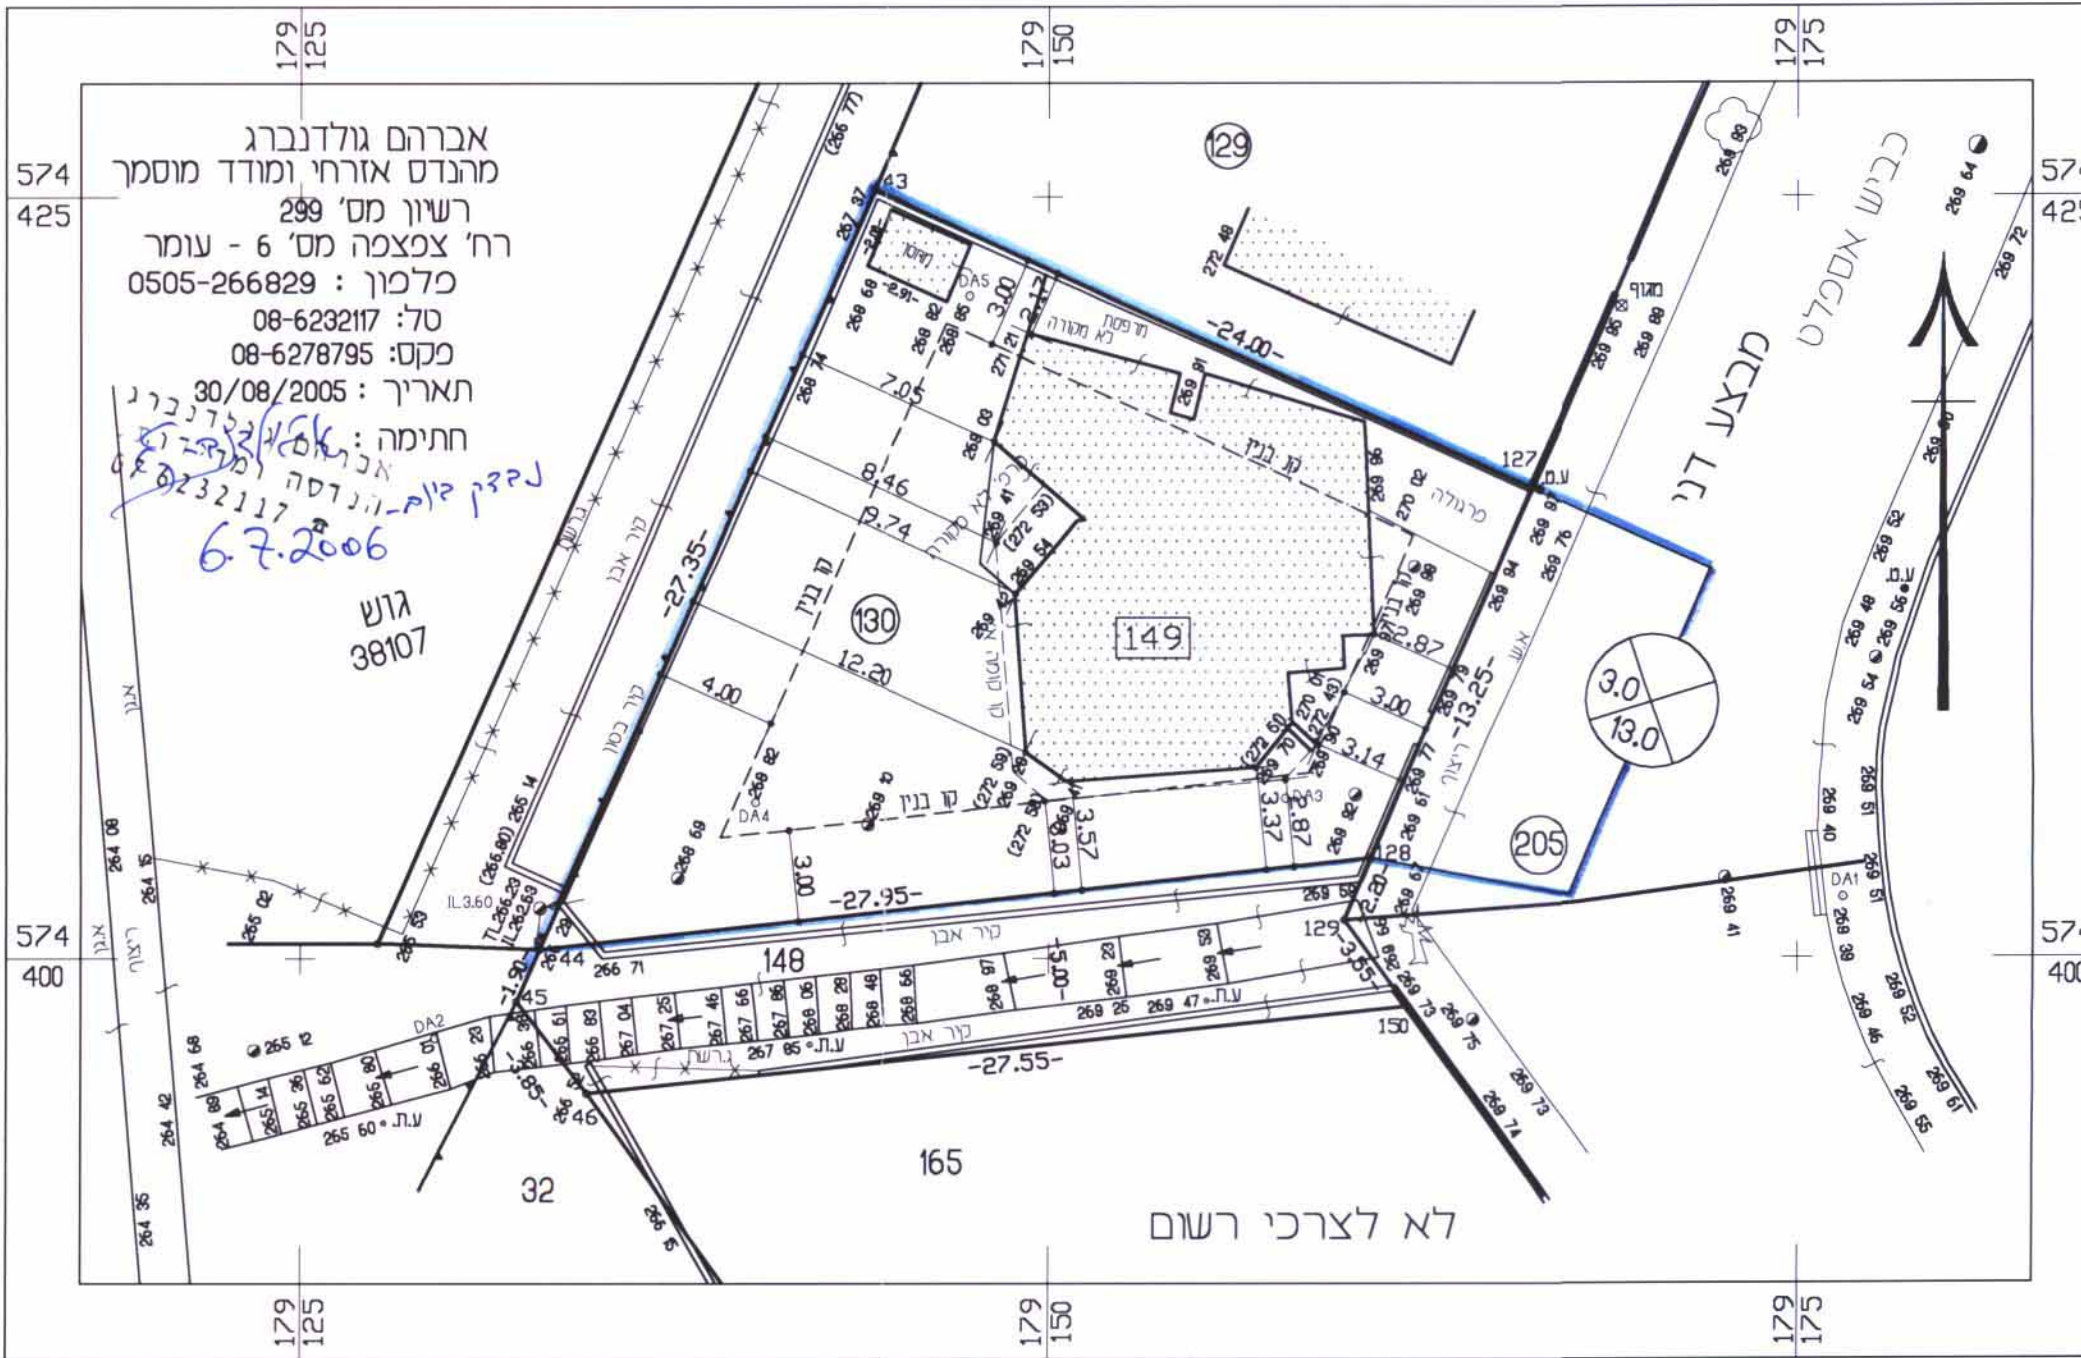

מצב קיים ק.מ. 1:250

הנגו מסכימים לתוספת בהתאם לתכנית המוגשת בזאת
 חקקה 129 שם מבצע דני כתובת מבצע דני 50 ת.ז 368631-4 תאריך 19.9.06 חתימה

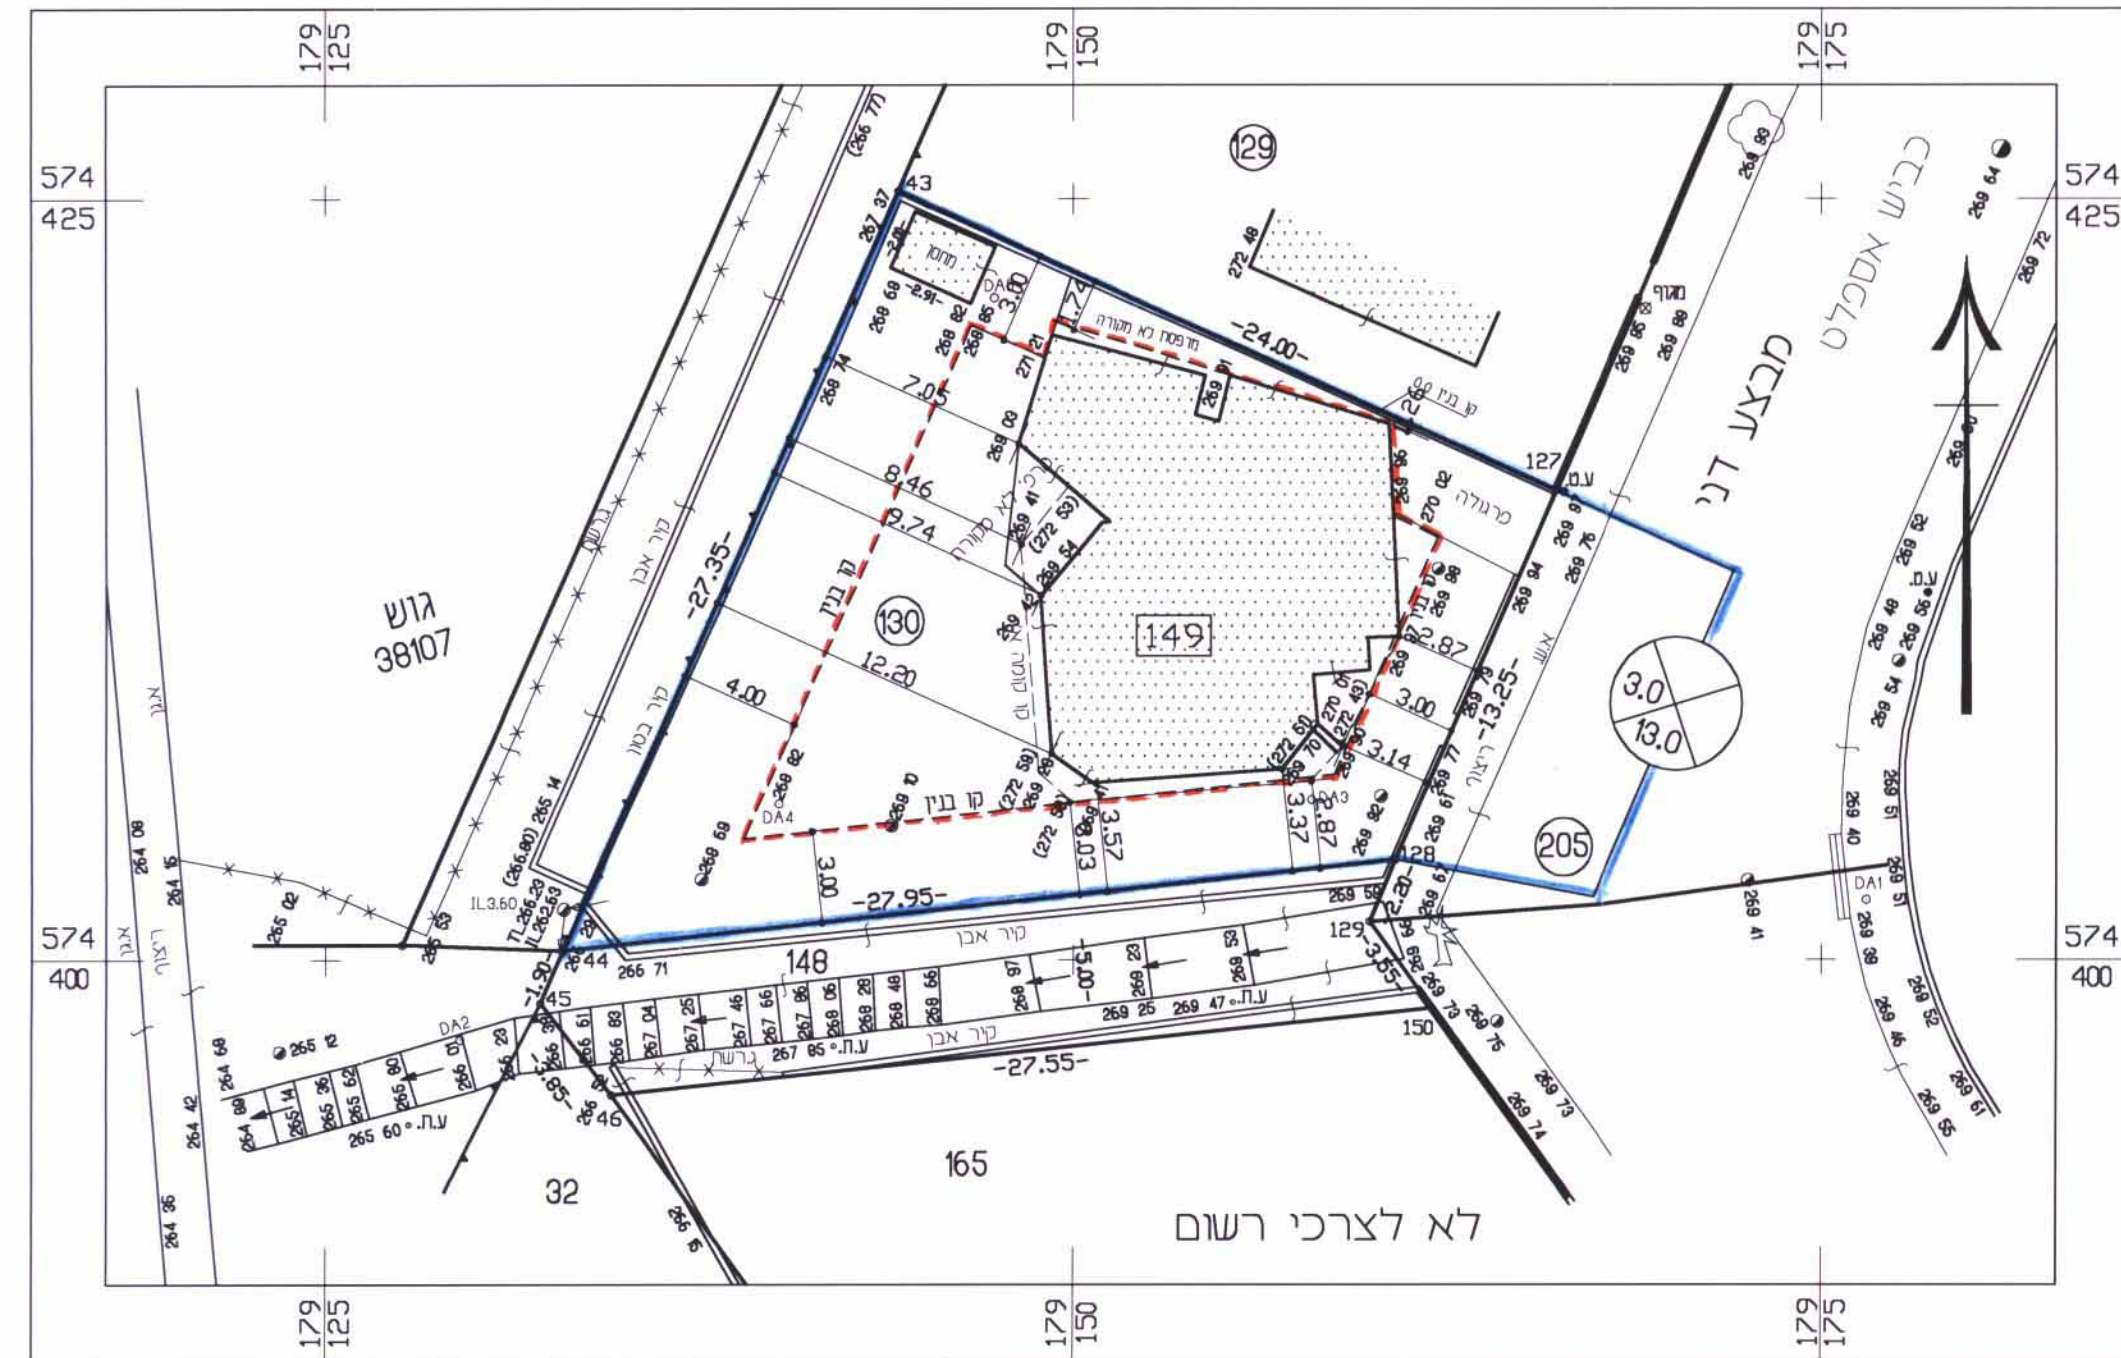

מצב מוצע ק.מ. 1:250