

מרחב תכנון מקומי ערד

תכנית מפורטת מס' 13/112/03/24

שינוי לתכנית מפורטת מס' 9/112/03/24

שינוי באחוזי הבניה במגרש

מחוז:

דרום

נפה:

באר שבע

מקום:

רח' חרוב, שכ' חלמיש, ערד

גושים:

38233, חלקות: (ו'חלק), 45(חלק)

38234 ארעי, חלקה (ו'חלק)

היוזם ומגיש התכנית:

הוועדה המקומית לתכנון ובניה ערד

ת.ד. 100 ערד, סל' 08-9951666

עורך התכנית:

א. פרקש, אדריכלית, מס' רשיון 25414

ת.ד. 482 ערד, 89104

בעל הקרקע:

סל': 08-9956802, פקס: 08-9953567

שטח התכנית:

מינהל מקרקעי ישראל

ק"מ:

1:250

תאריך:

25/06/2004

טבלת שטחים ויעודי הקרקע

יעוד הקרקע	מס' מגרש	שטח בדונם	שטח באחוזים
שטח לבניני ציבור	1	0.761	69.31
דרך		0.337	30.69
סה"כ		1.098	100.00


חתימת בעל הקרקע

חתימת מגיש התכנית

חתימת עורך התכנית

חתימת ועדה מקומית


חתימת ועדה מחוזית

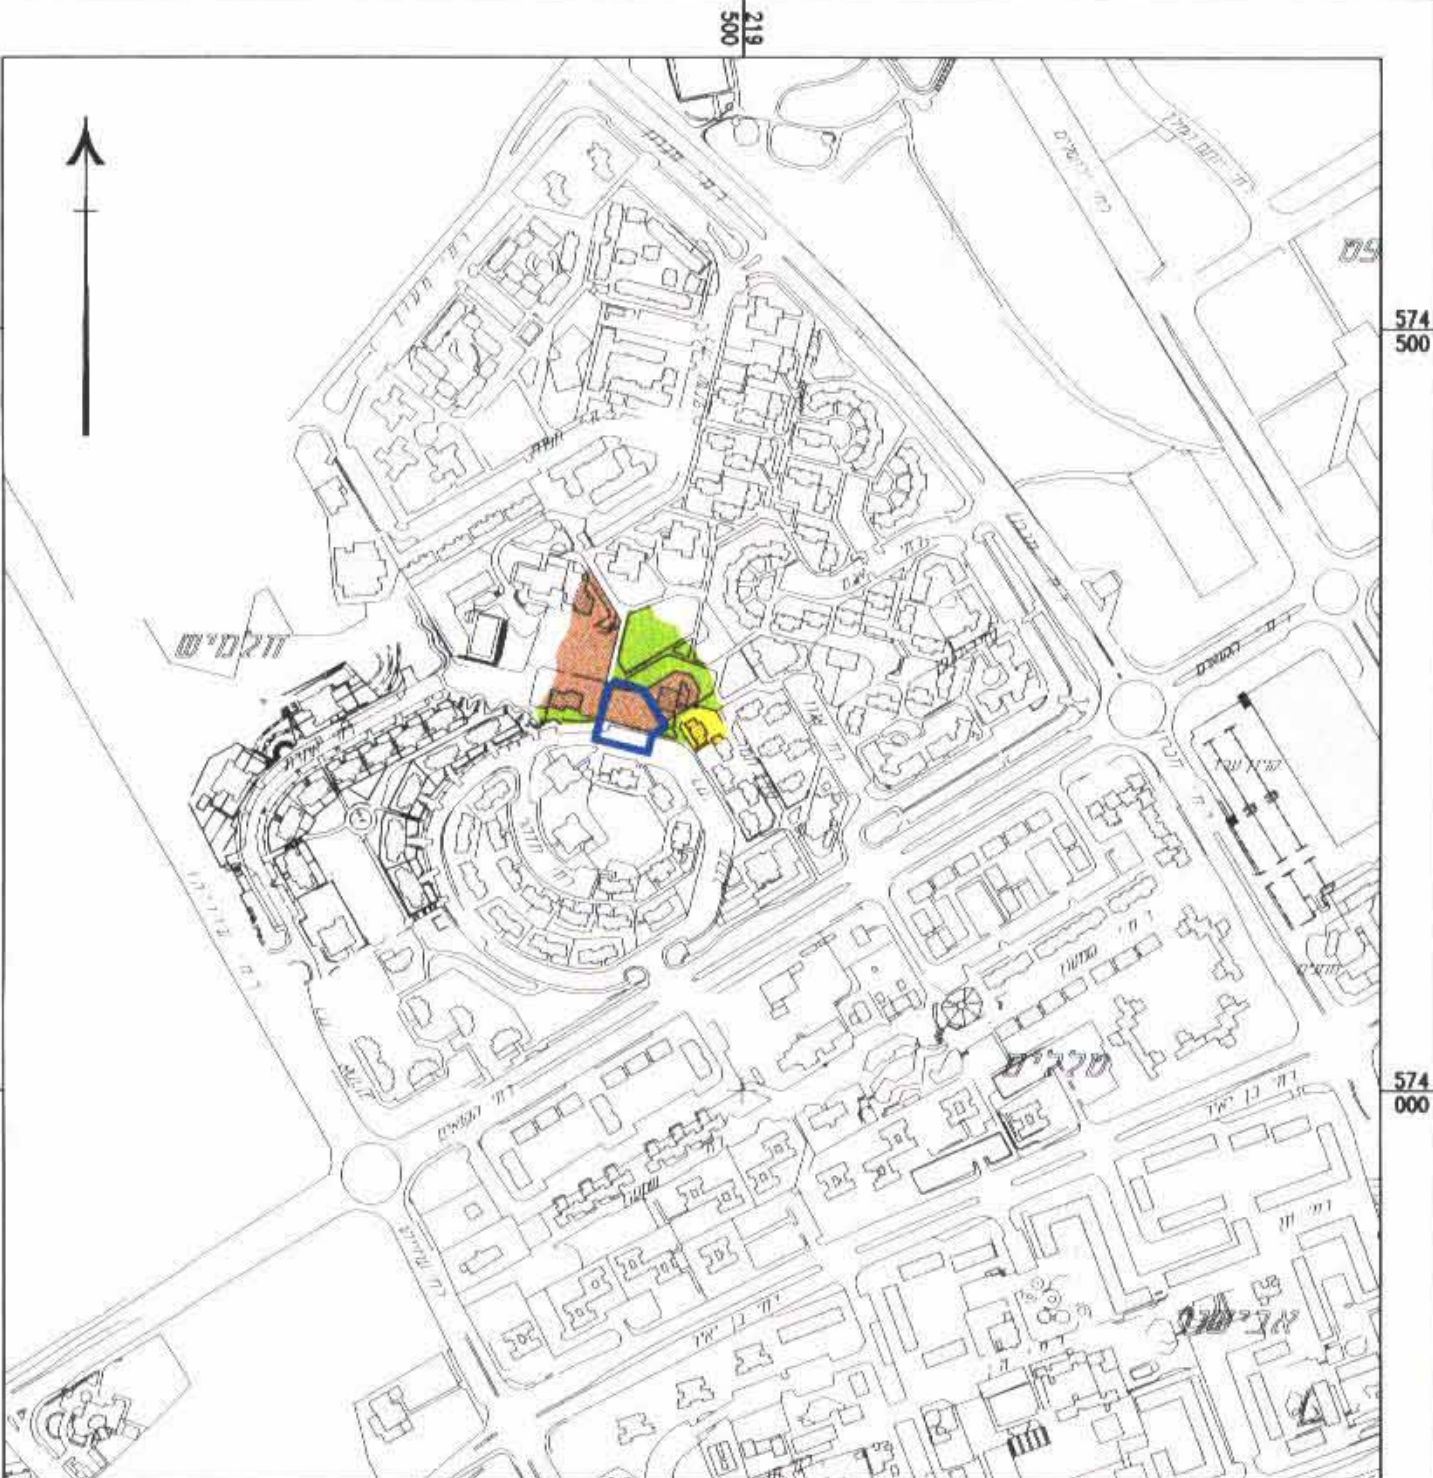

תרשים סביבה ק.מ. 1:5000

מקרא :

	גבול תכנית
	גבול תכנית מאושרת
	שטח לבניני ציבור
	שטח ציבורי פתוח
	אזור מגורים ג'
	גבול גוש
	קו בנין
	מספר מגרש
	מספר חלקה
	מס' דרך
	קו בנין
	רוחב דרך

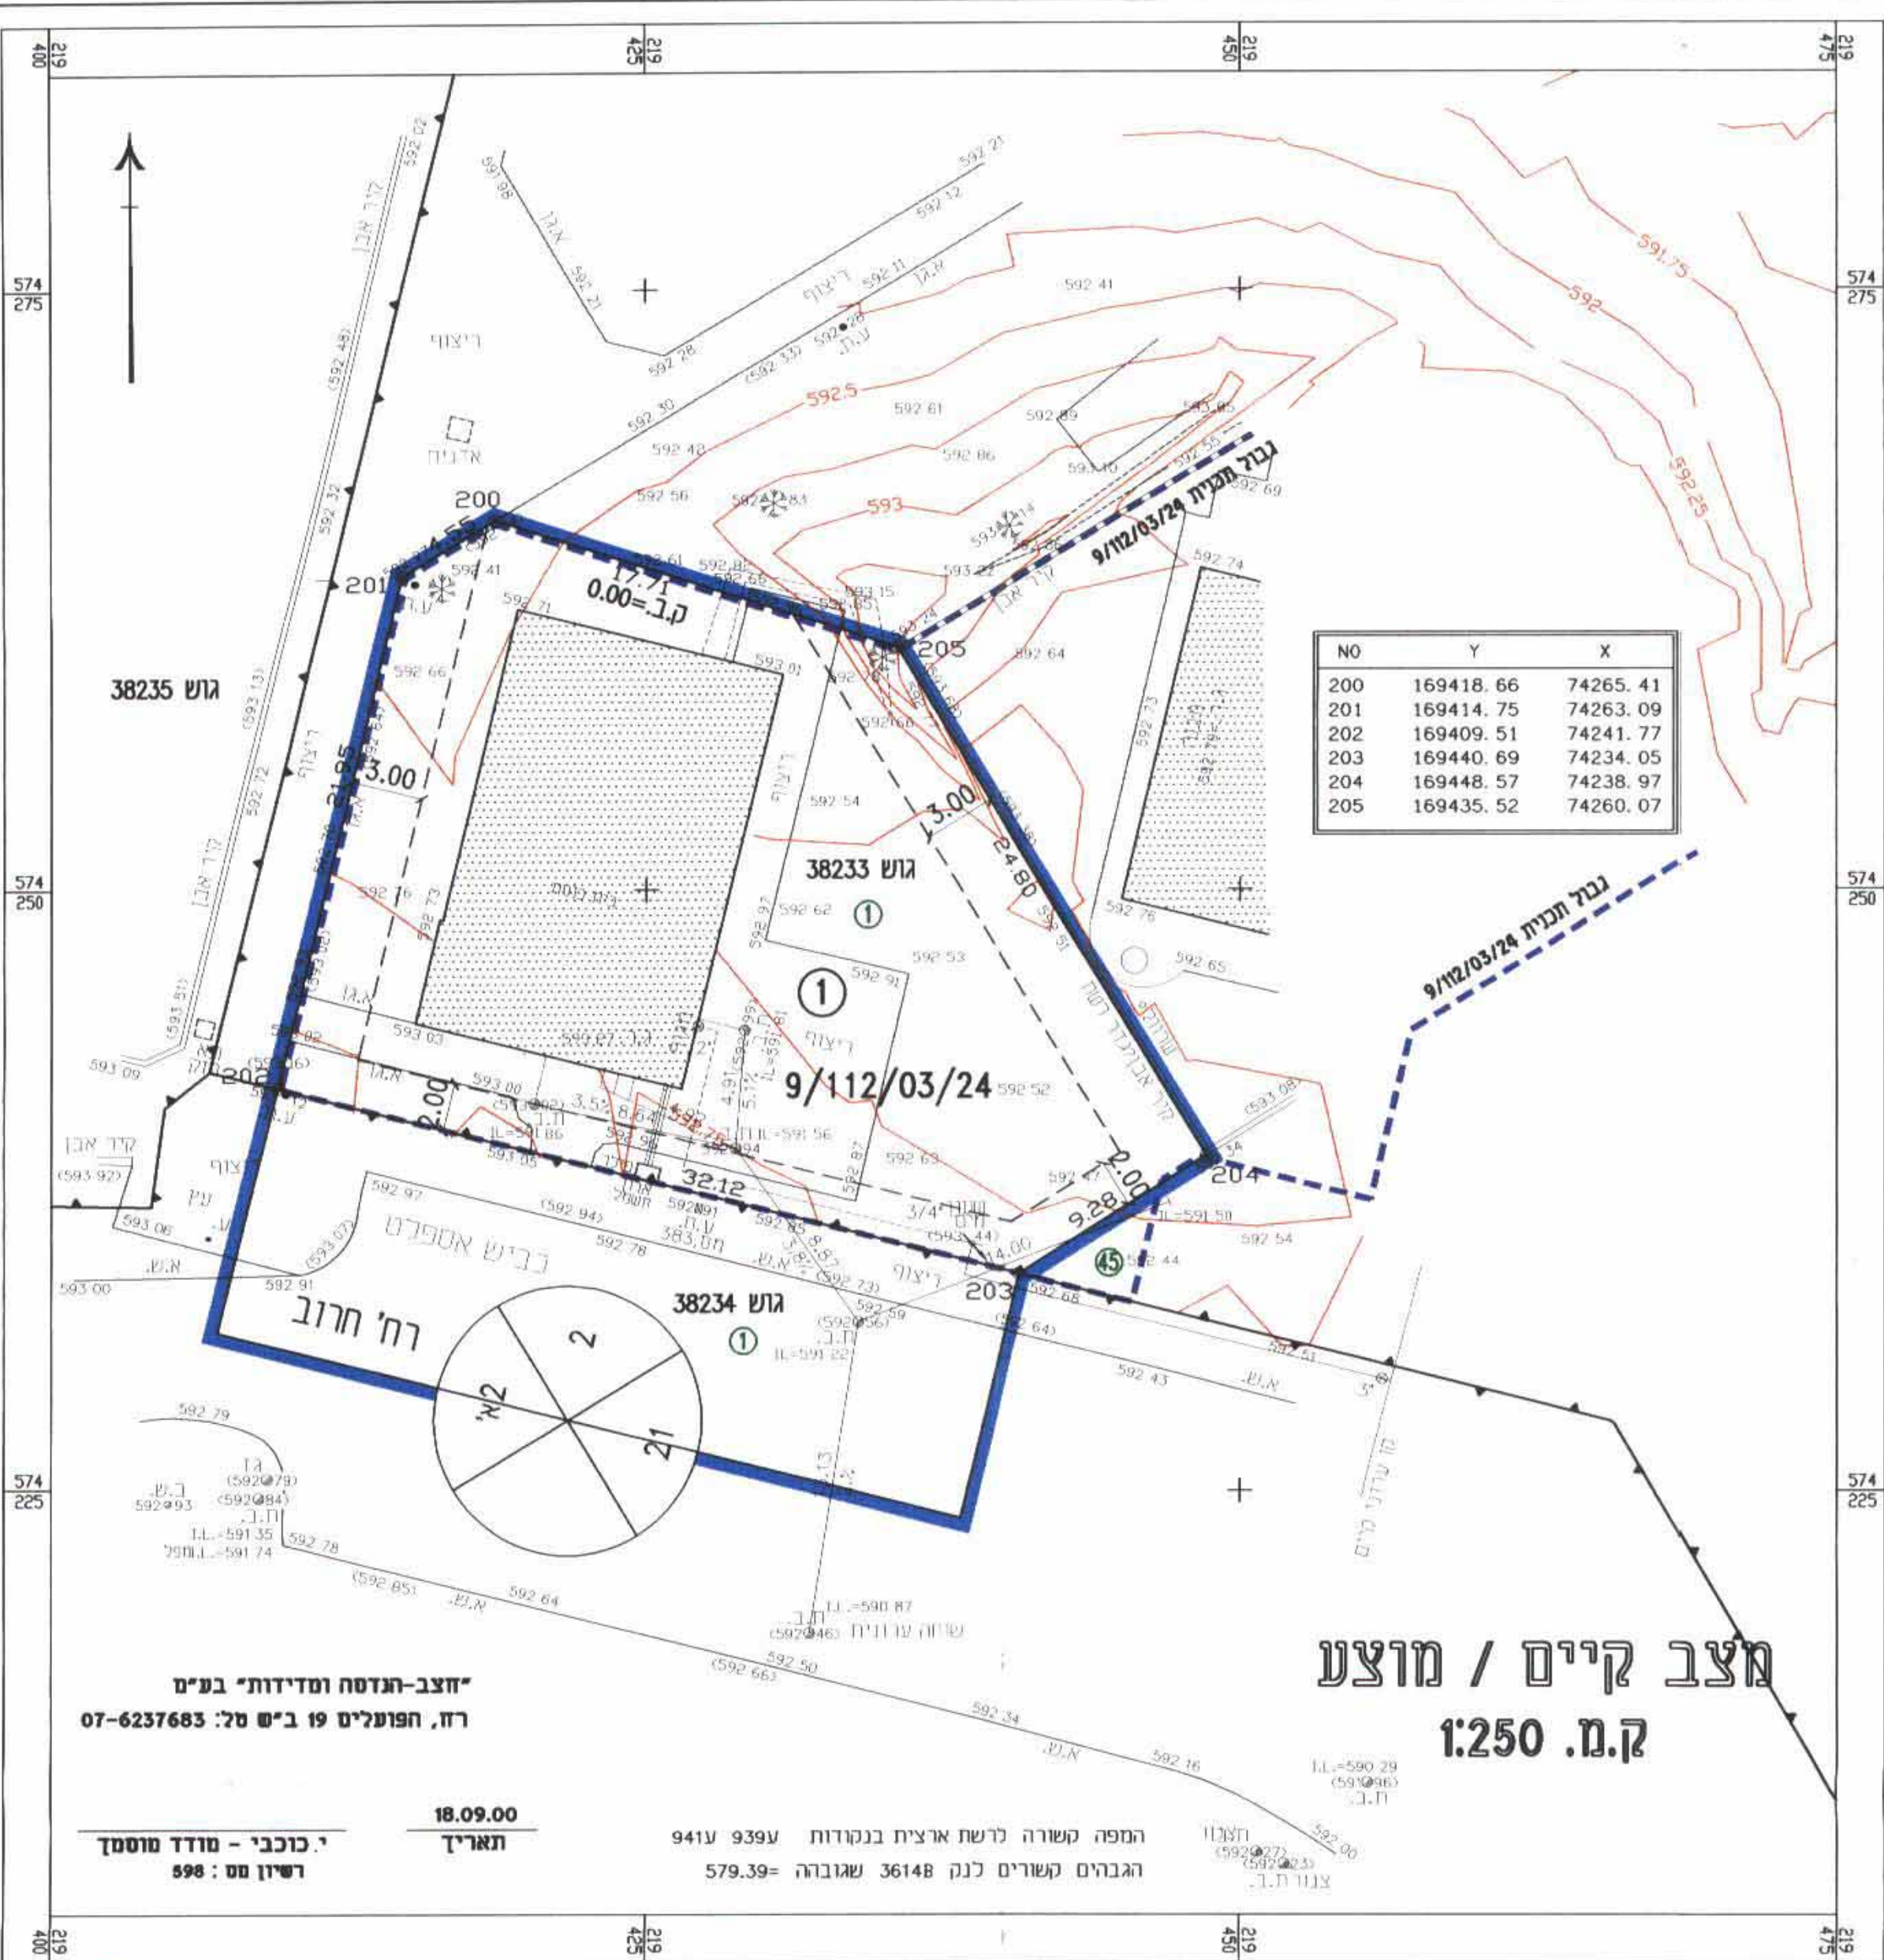

מצב קיים / מוצע
ק.מ. 1:250