

העתק משרדי


מרחב תכנון מקומי באר-שבע
תכנית מפורטת מס' 5/מק/2386
שינוי לתכניות מס' 5/במ/272 ו 5/במ/72

מחוז: הדרום
נפה: באר-שבע
מקום: באר-שבע, שכ' נווה מנחם, רח' אנדה עמיר, 66
גושים וחלקות: גוש 38166, חלקות: 7, 8, 64 (חלקה)
שטח התכנית: 0.603 דונם
תאריך: 18.05.05
תאריך עדכון: 14.08.06


מגיש התכנית: זרביאלוב סבטלנה - רח' אנדה עמיר 66, ב"ש
טל. נייד: 050-8728133, 054-7888716
בעל הקרקע: מנהל מקרקעי ישראל -
רח' התקווה 4, קרית הממשלה, ת.ד. 233, ב"ש
עורך התכנית: נטליה ליפובצקי - אדריכלית (מס' רשיון 104717)
שד' גר 28, בית רסקו 38, ב"ש
טל: 08-6235163, נייד: 054-4474557

חתימות:
קוביאלי אילון ת.י. 3174051/6, אג"מ, 64
דניאל פורטל ת.י. 304365992, אג"מ, 68


מגיש התכנית: 3003
ליפובצקי נטליה
אדריכלית
104717
בעל הקרקע: גיבול המחל
סגן מנהל המחל
עורך התכנית: מרדד מוסמך

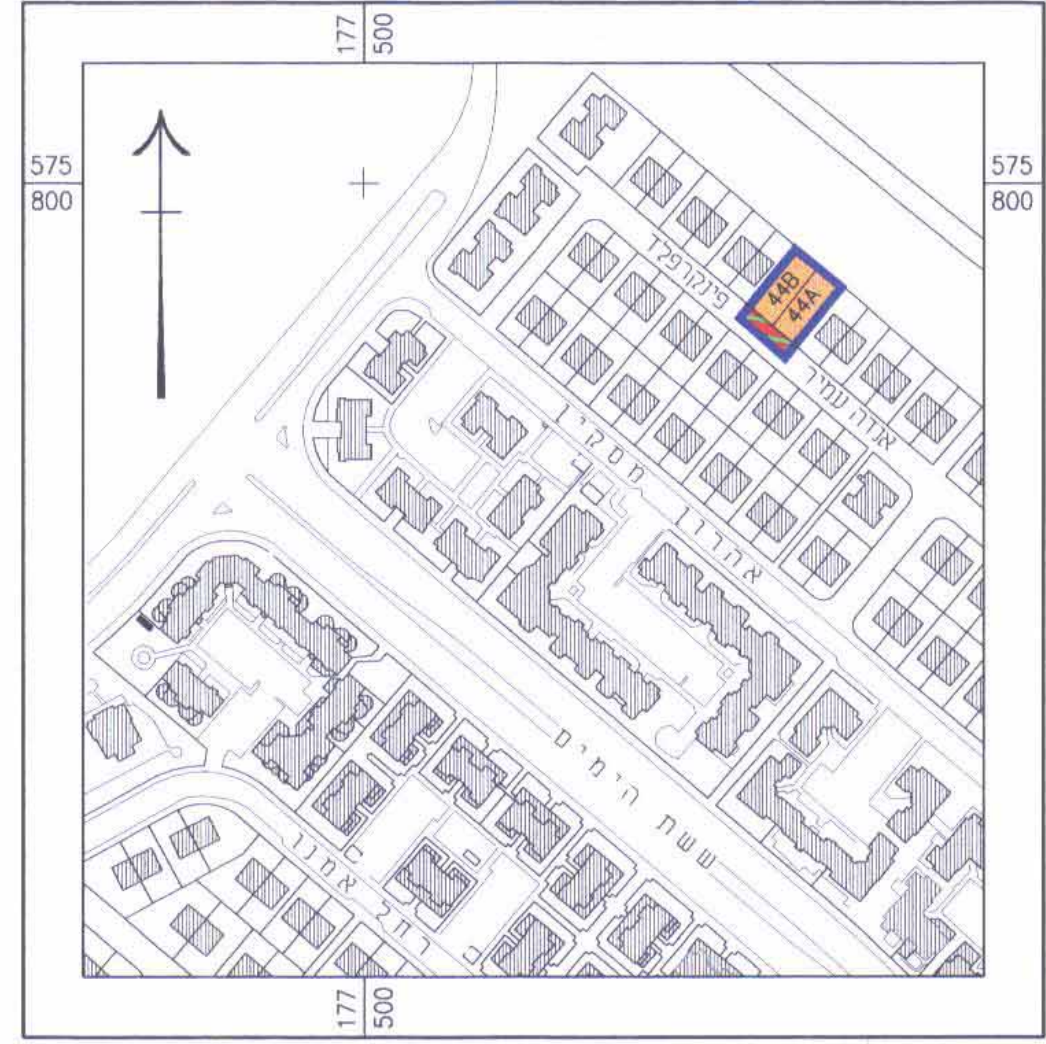

תרשים סביבה 1:2500

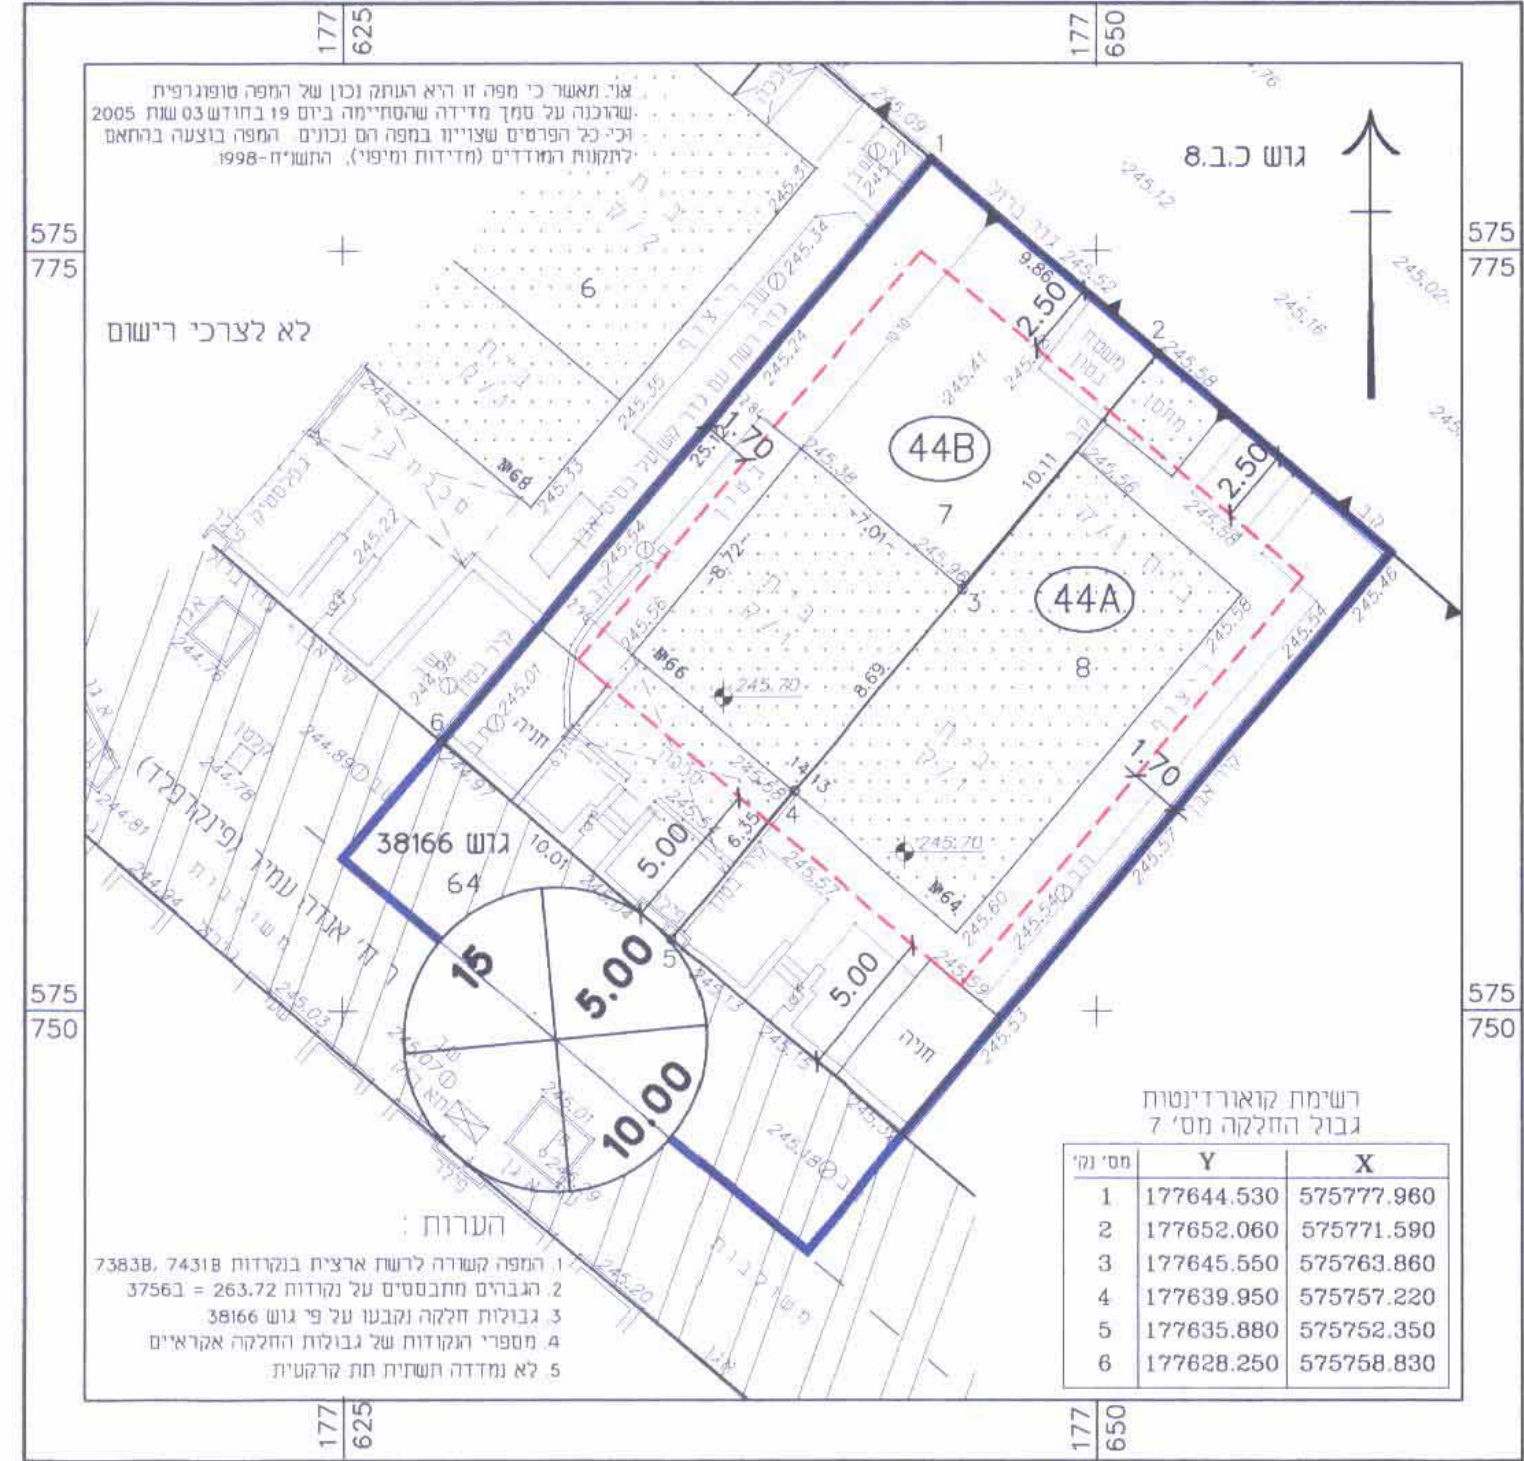

מצב קיים 1:250

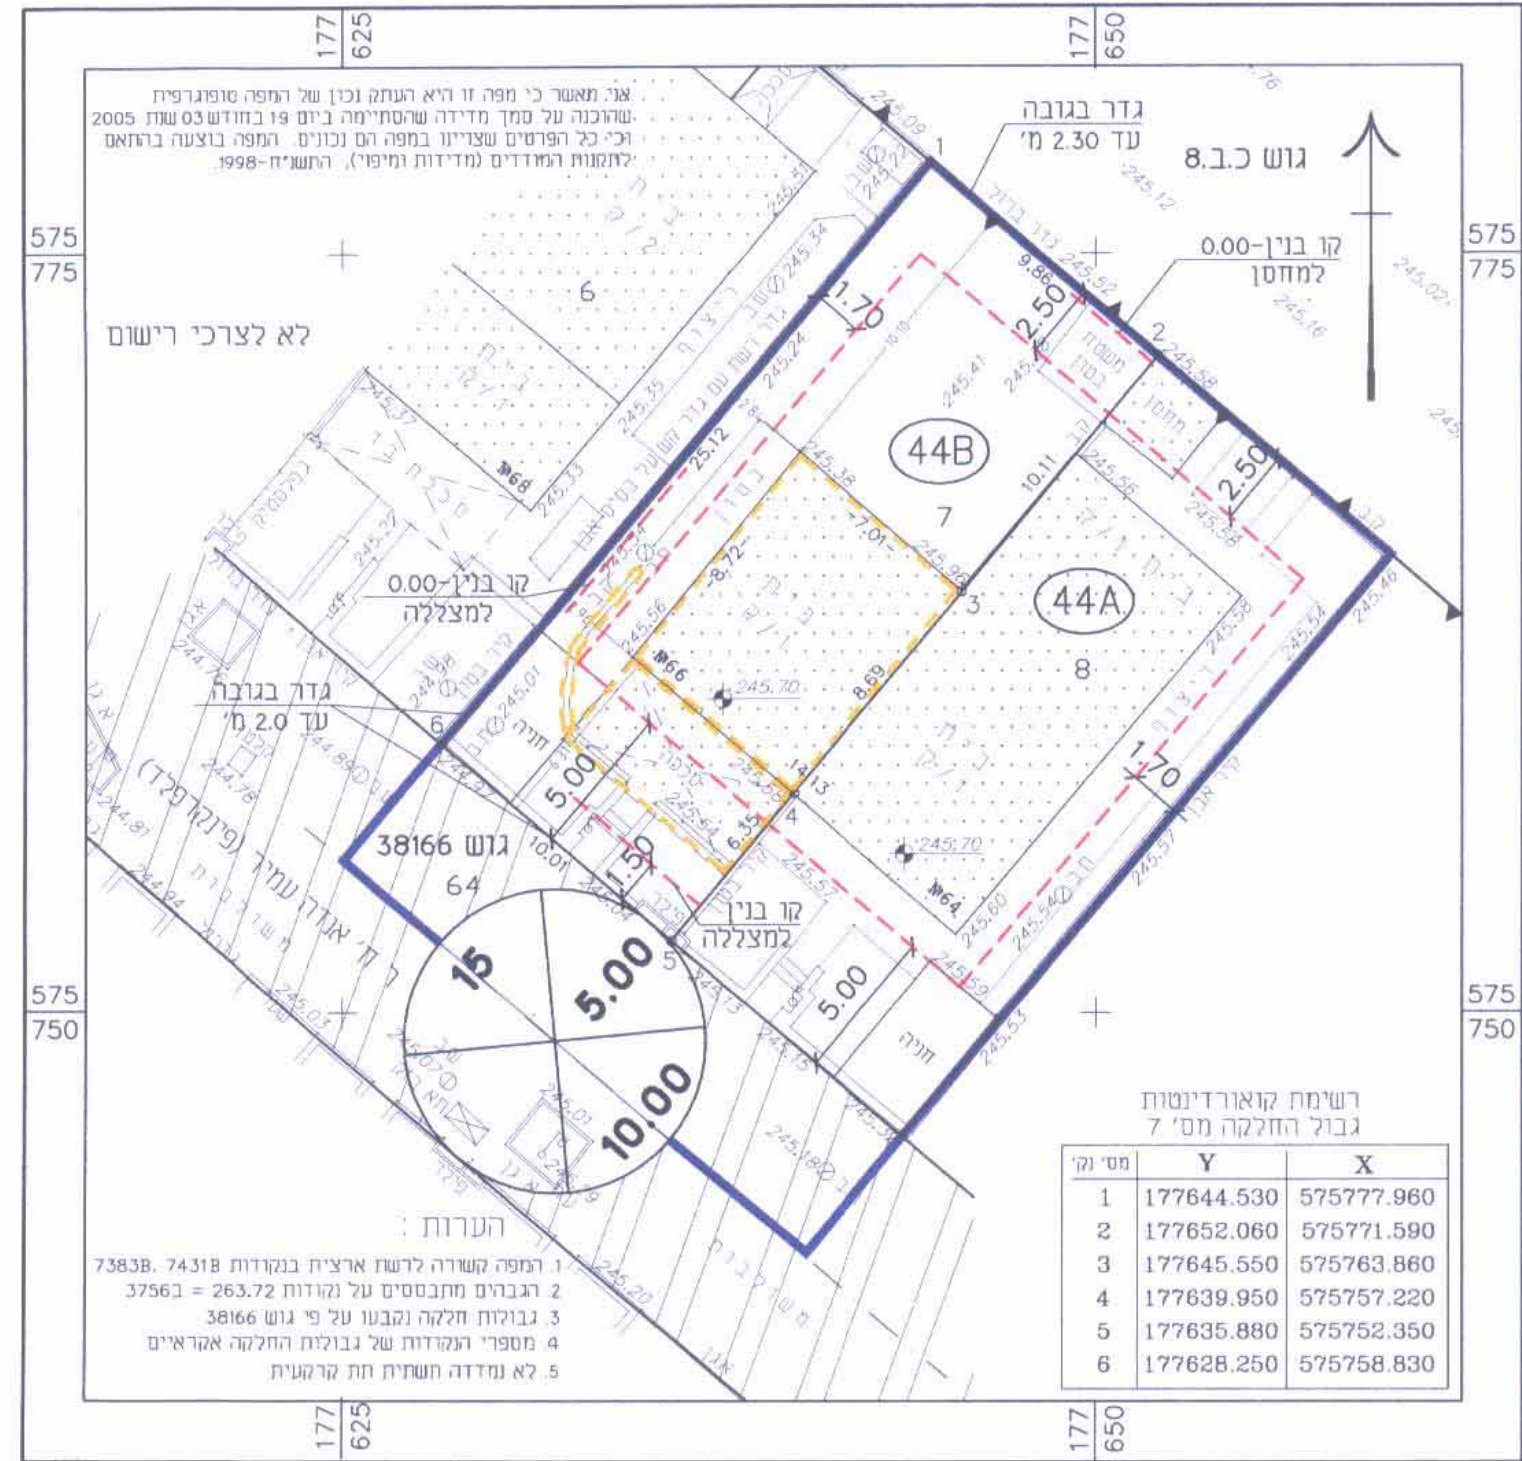

מצב מוצע 1:250

טבלת שטחי מגרשים

מס' מגרש	שטח מ"ר
44A	250
44B	250
סה"כ	500

טבלת יעודי קרקע

יעוד קרקע	שטח בדונם	מ"ר
אזור מגורים א'	0.500	82.92
דרך	0.103	17.08
סה"כ	0.603	100.00

- מיקרא:
- גבול התכנית
 - קו-בנין
 - אזור מגורים א'
 - דרך משולבת
 - מבנה ק"ם
 - להריסה
 - מס' מגרש
 - מס' חלקה
 - גבול גוש
 - מס. דרך
 - קו בנין
 - רוחב דרך