




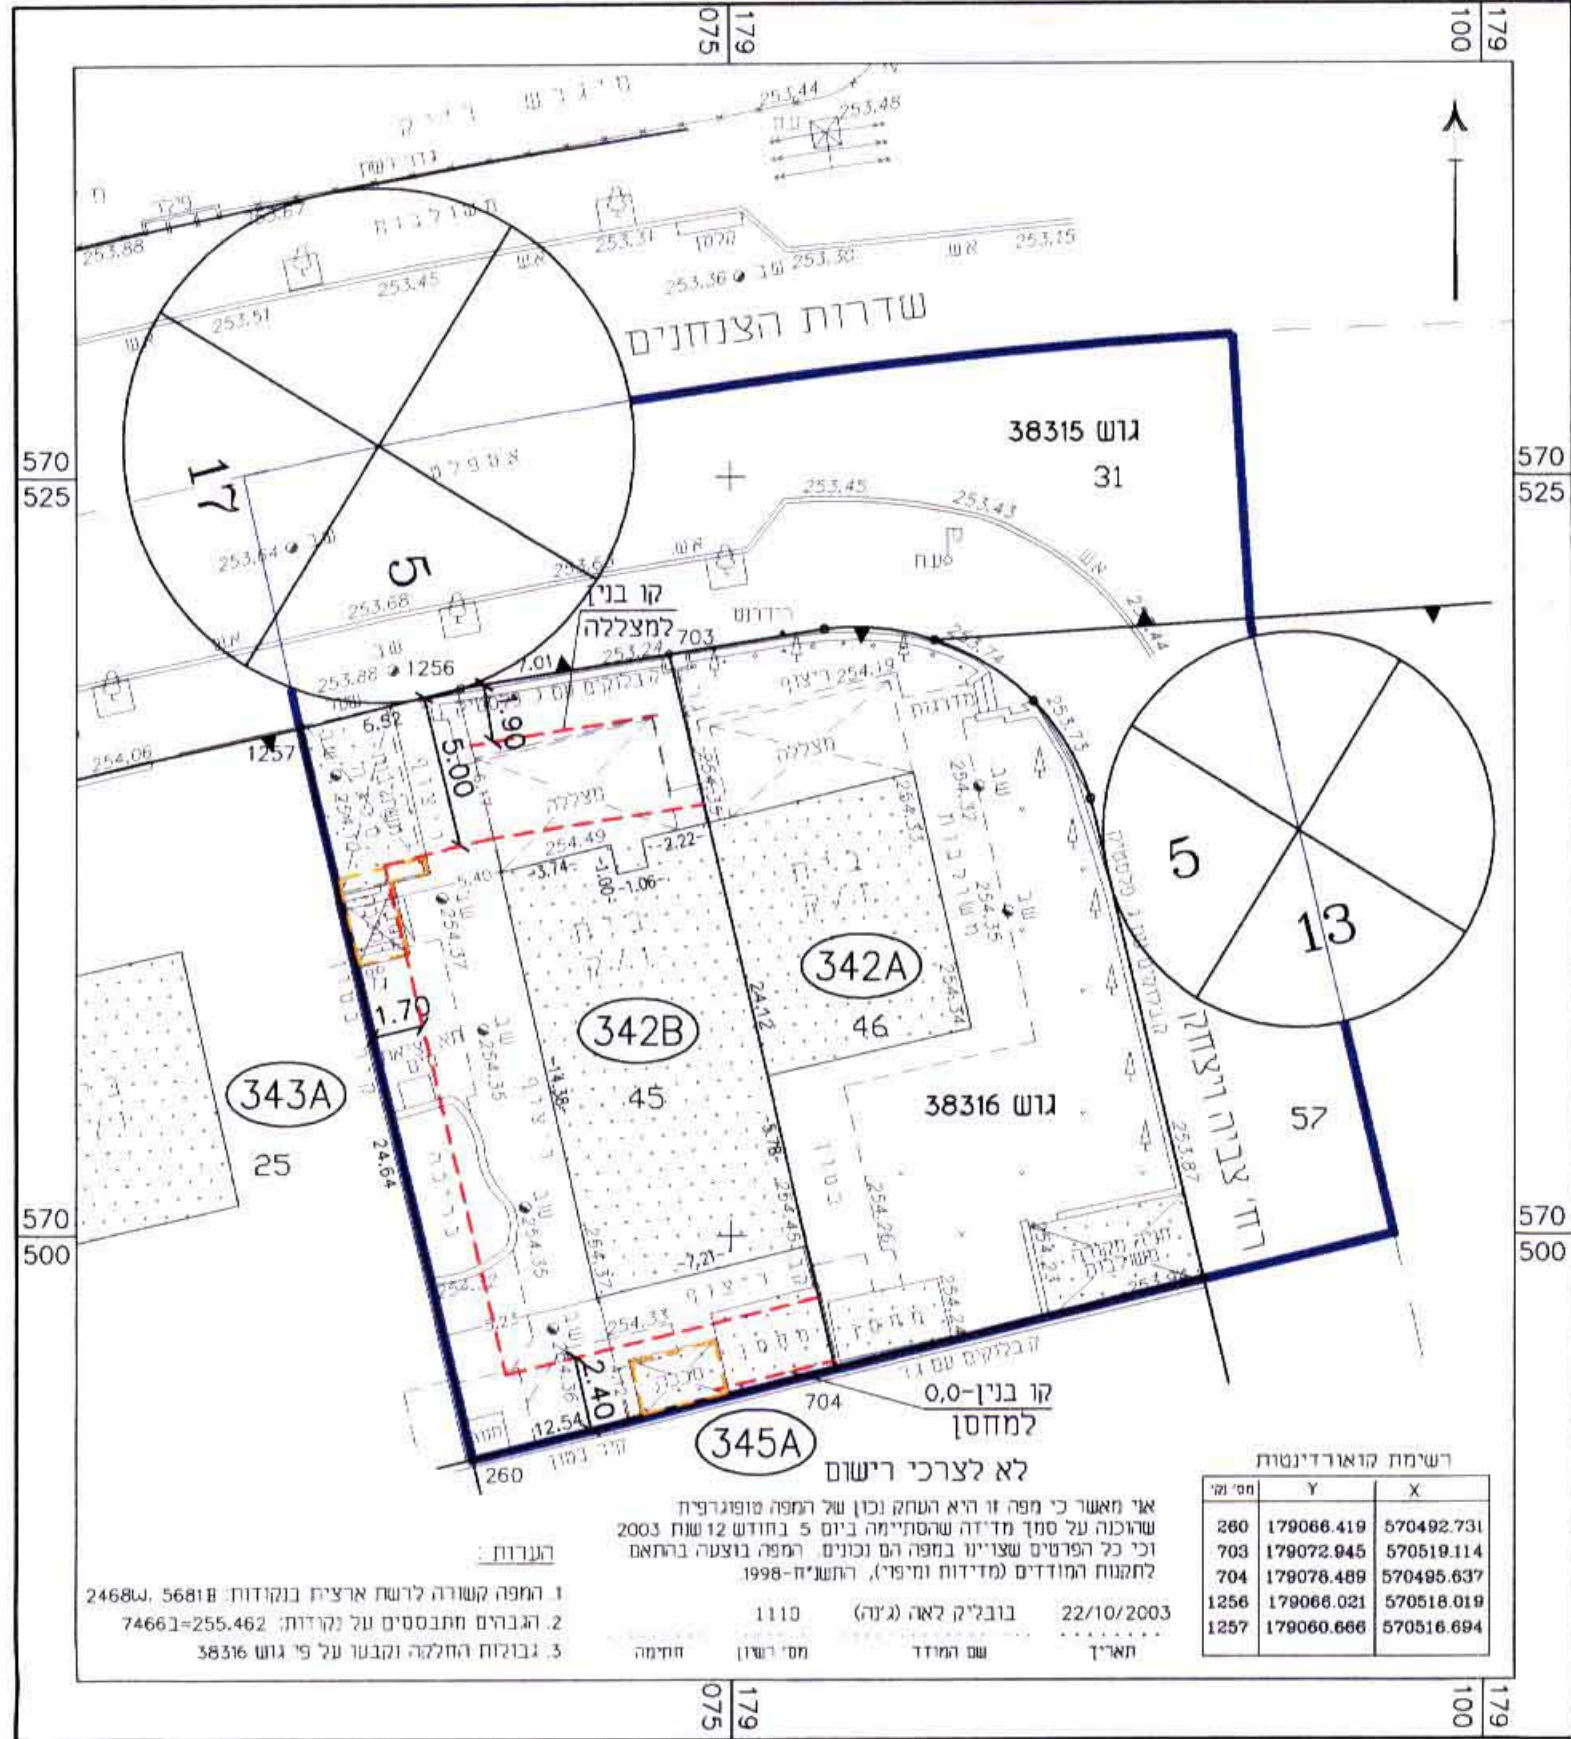

מצב מוצע - מגרשים 342A, 342B

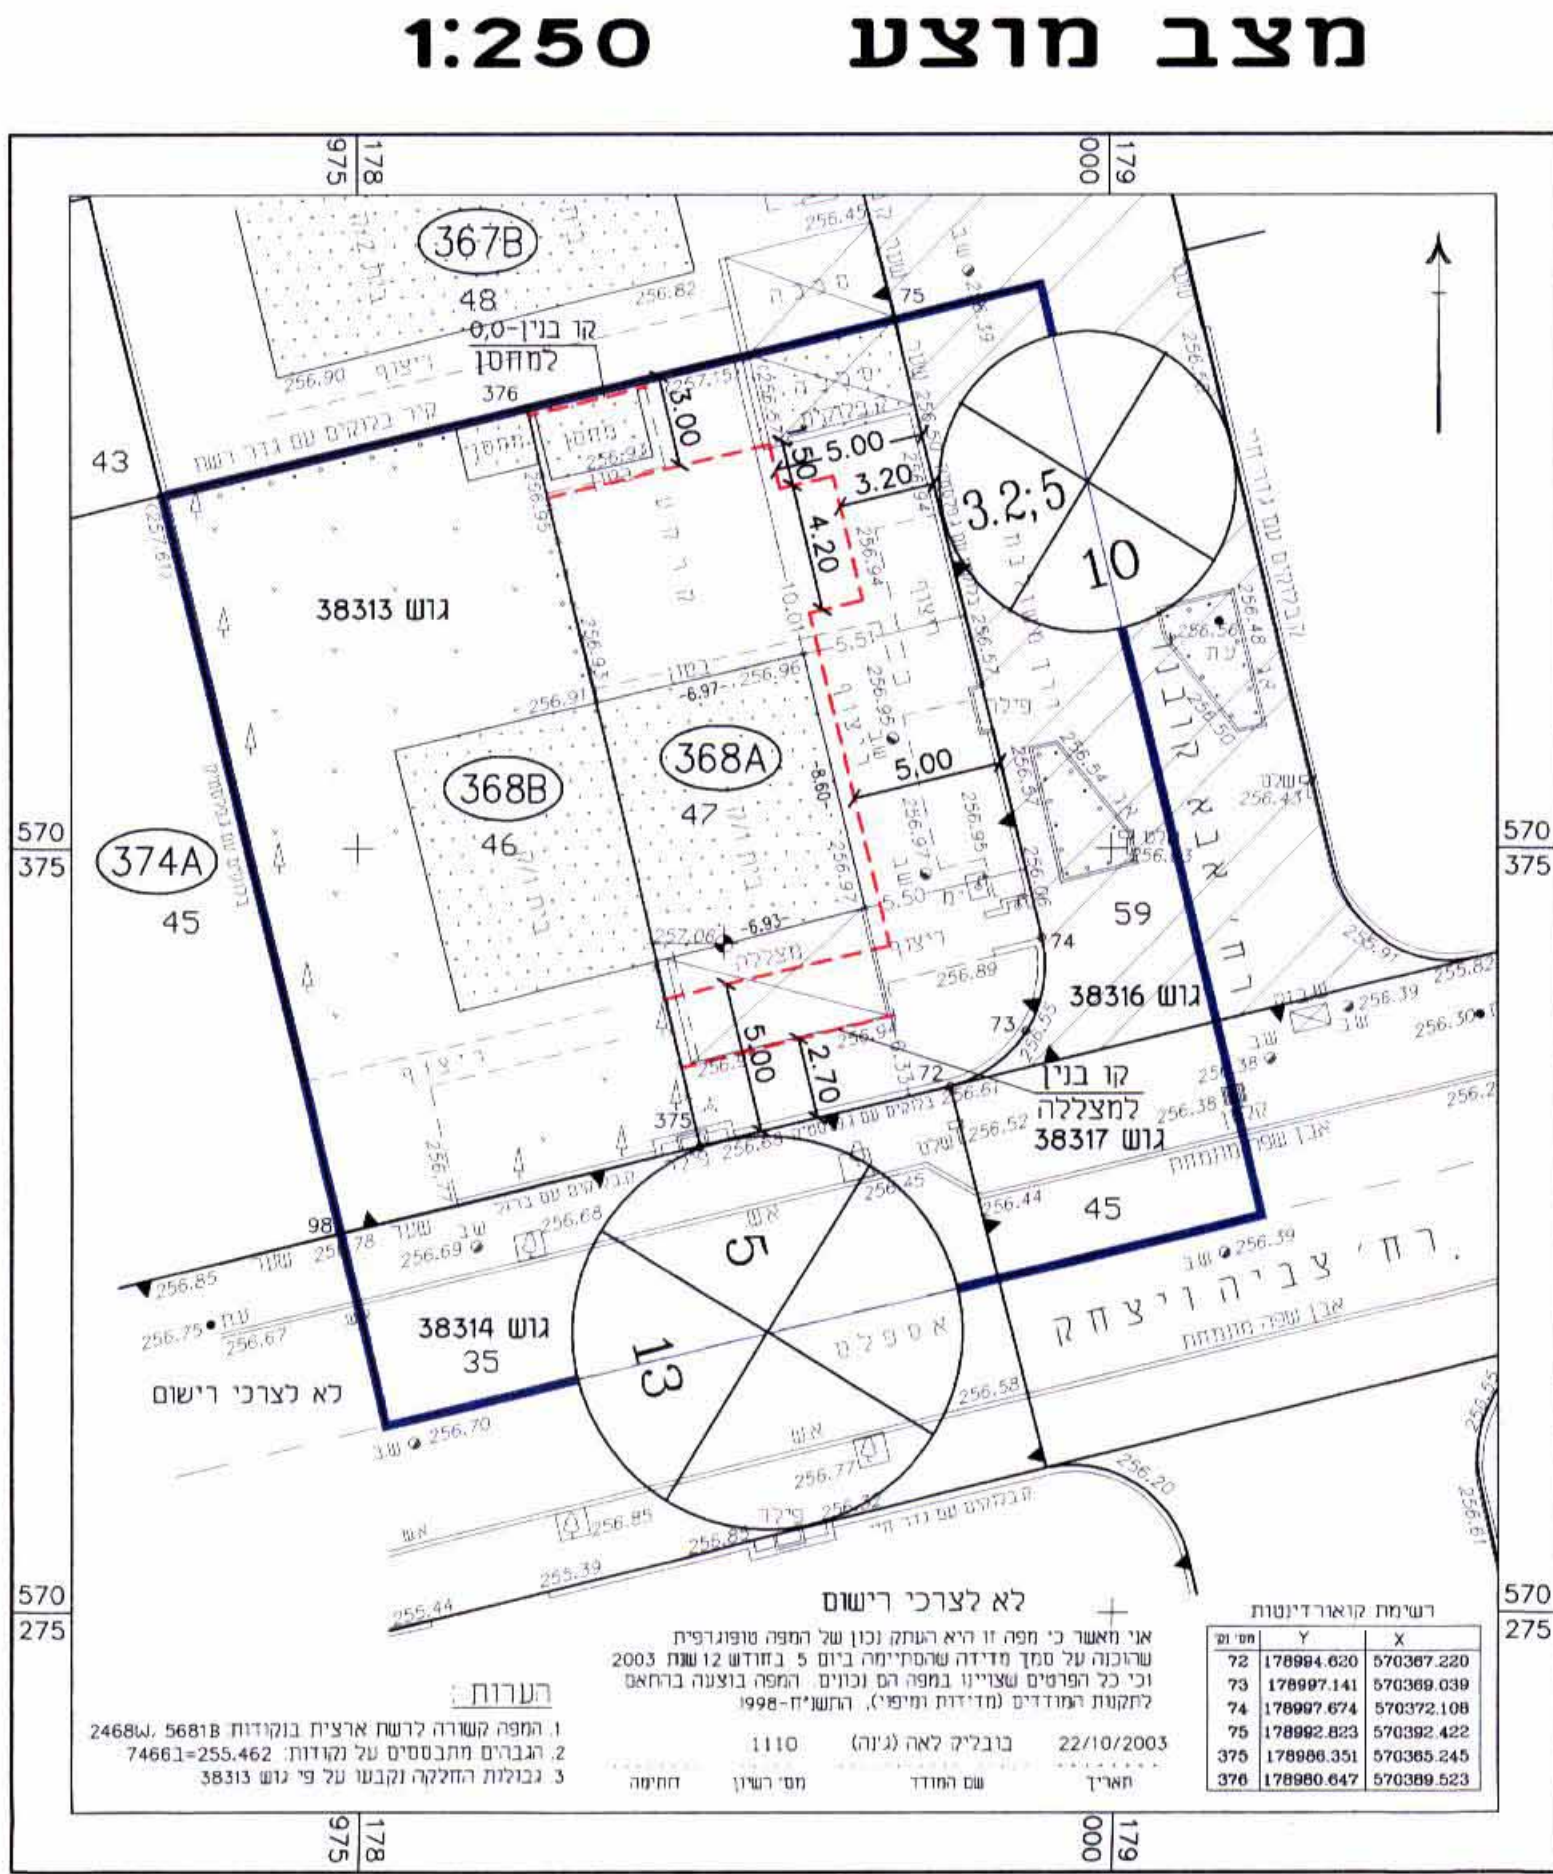

מצב מוצע - מגרשים 368A, 368B

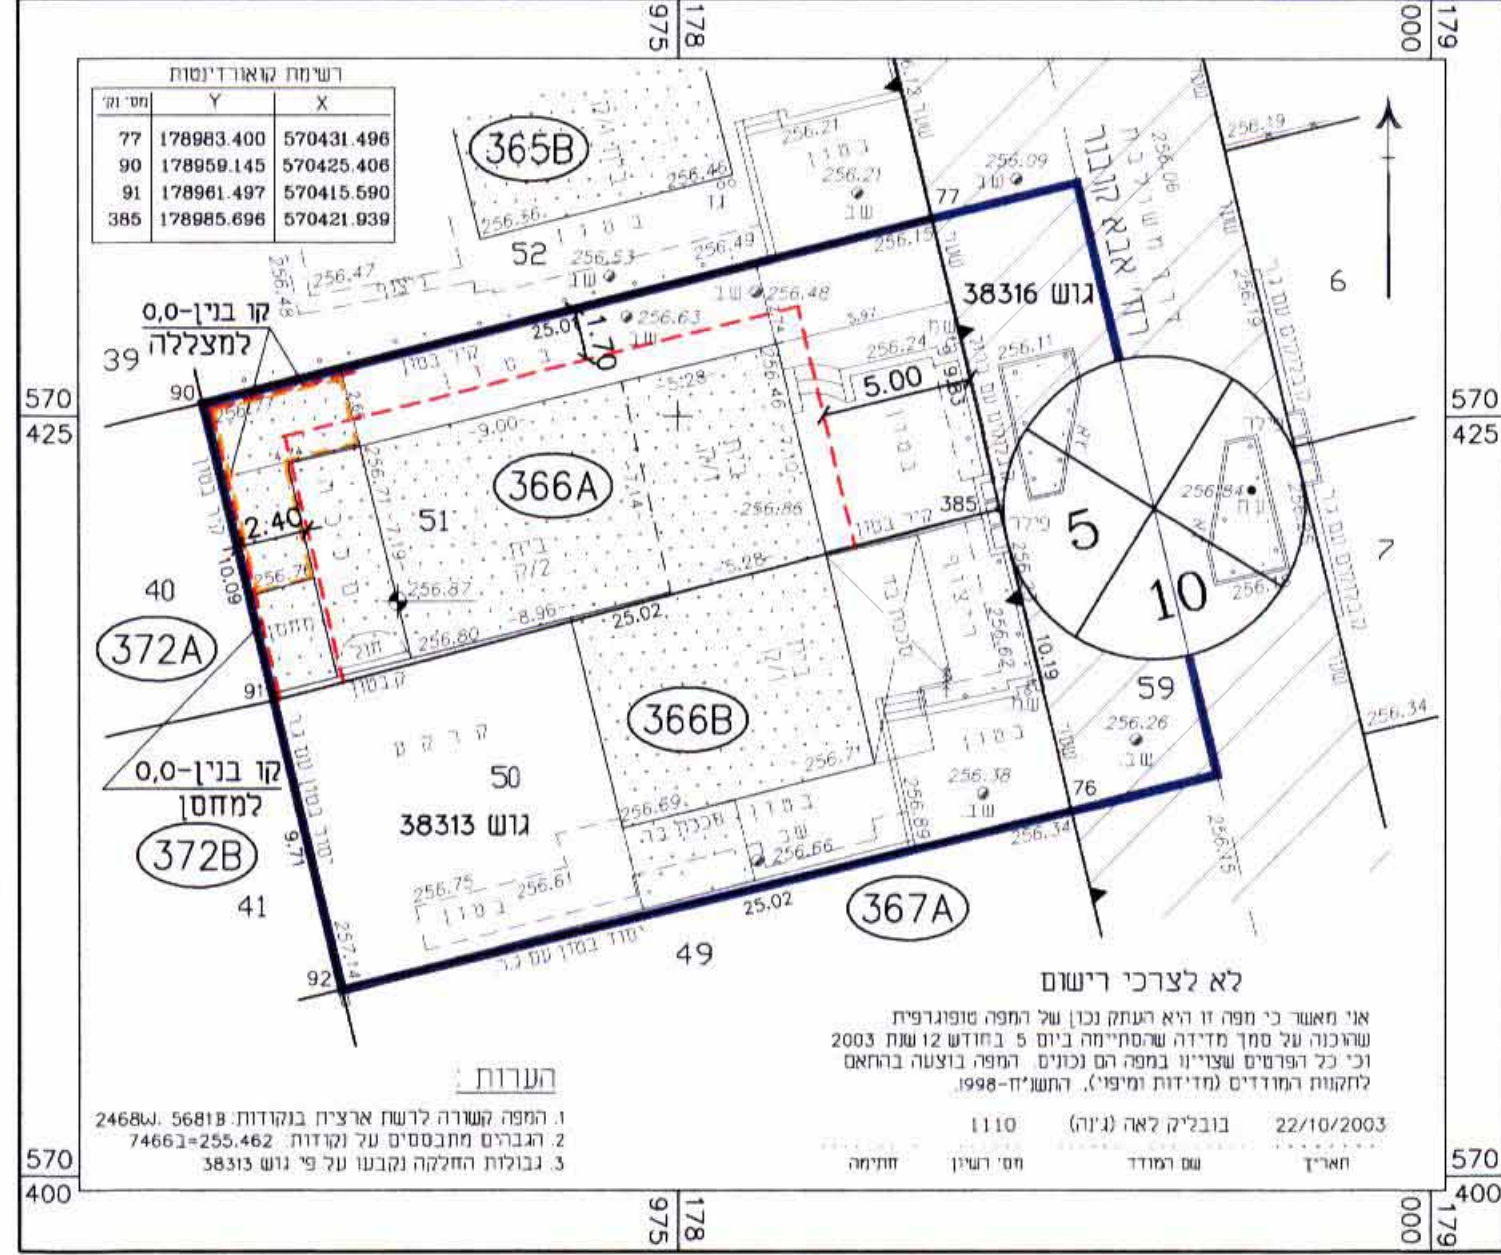

מצב מוצע - מגרשים 366A, 366B


מבילת שטחי מגרשים
אזור מגורים א'

מס'	שטח מ'ר	מס'	מגרש
366A	250	249	366A
366B	250	249	366B
368A	309	310	368A
368B	313	309	368B
342A	286	285	342A
342B	309	306	342B
סה"כ	1717	1708	

יעוד קרקע	מצב קיים	מצב מוצע
אזור מגורים א'	1.717	1.708
דרך משולבת	0.229	0.229
דרך	0.588	0.623
סה"כ	2.534	2.560

הערה: הפרש השטחים בין מצב קיים למצב מוצע נובע מההבדל בין מדידה גרפית למדידה אנליטית.

מצב קיים 1:250

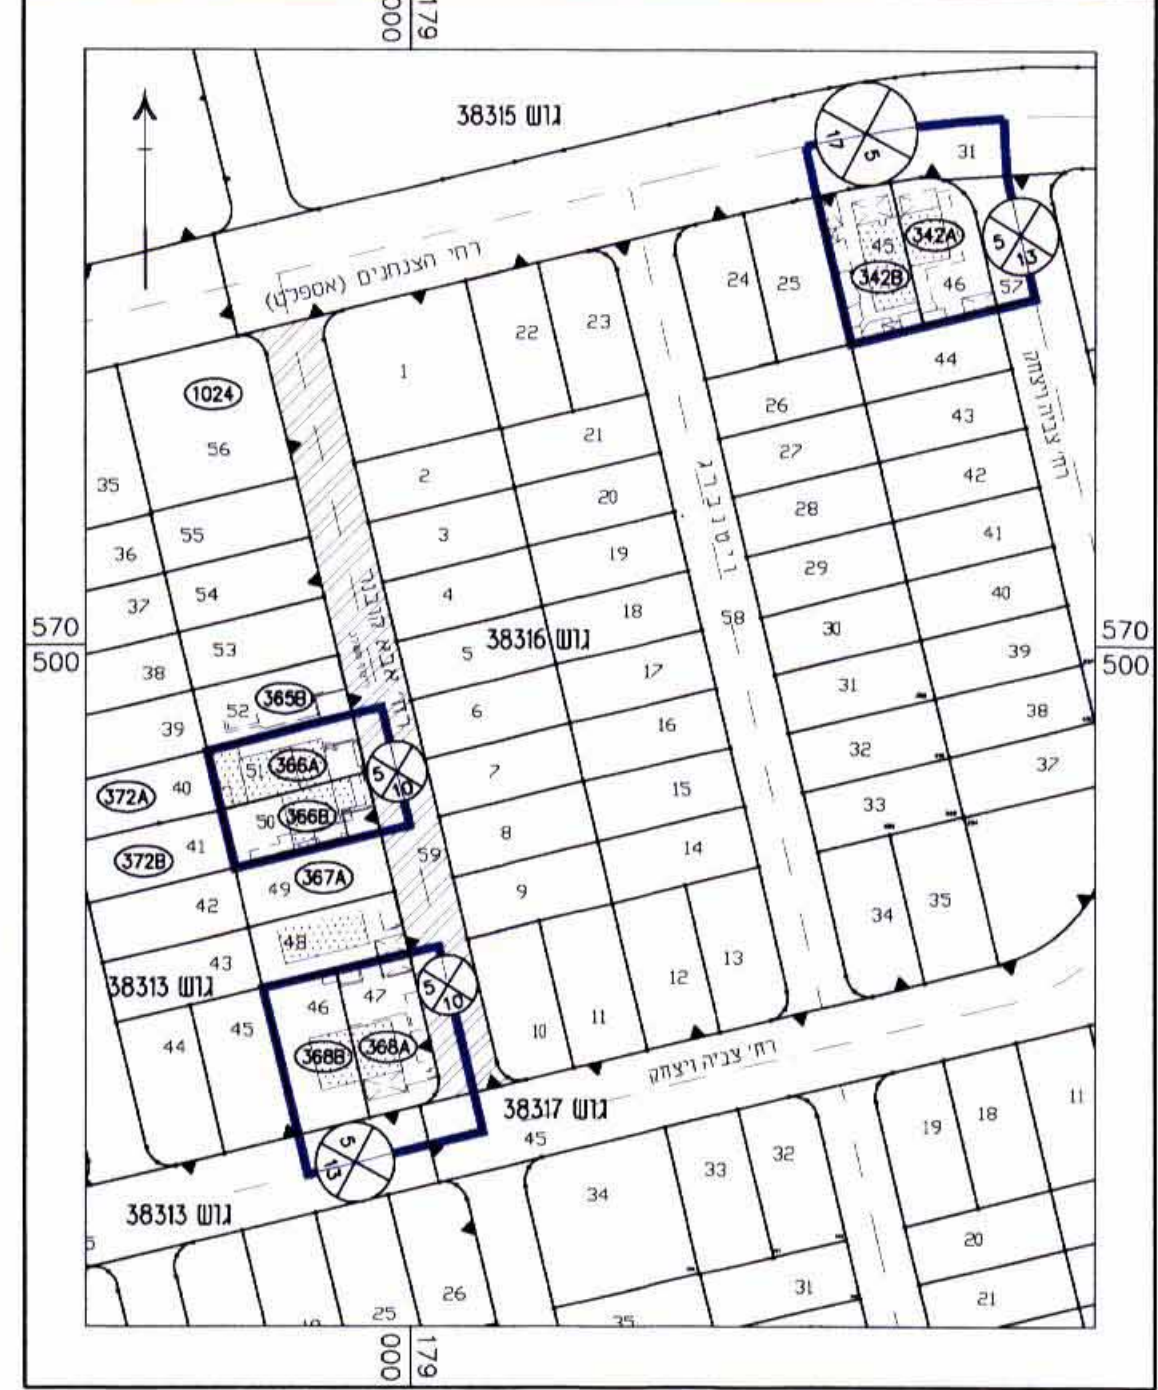

מיקרא:

- גבול התכנית
- קו-כני
- אזור מגורים א'
- דרך משולבת
- דרך מוצעת
- מכנה קיים
- מבנה להריסה
- מס. דרך
- קו כני
- רוחב דרך
- גבול גוש
- מס' מגרש
- מס' חלקה

תרשים סביבה 1:2500



מרחב תכנון מקומי באר-שבע
תכנית מפורטת מס' 21/211/03/5
שינוי לתכנית מס' 4/63/5 ו 5/63/5

מחוז :
נפה :
מקום :
גושים וחלקות :
שטח התכנית :
תאריך :

מגישי התכנית:
בעל הקרקע:
עורך התכנית:

חתימות:
מגישי התכנית:

באביב זלמן
מגרש מס' 366A

מרדכיב אדם
מגרש מס' 342B

מגרש מס' 368A

בובליק ג'אנה (לאה)
מחלקת מתכננים
טל' 054562655

בעל הקרקע
מועד מוסמך
עורך התכנית