

600554

חוב תכנוֹן מקומֵי באָר שבע  
גִּנְיִת מִפּוֹרַטָּה מס' 5/מק/2396  
וְיִלְתְּכִינְיוֹת מס' 5/162/03/9.



מחוז נפה	: הדרומ.
מקום גוש	: באר-שבען.
תלקה המגיש	: שכונה רמות, רחוב נקר מס' 3, כתף באר-שבען 6.
בעל הקרקע	: משפ' תלמידים, רחוב נקר מס' 3, שכ' רמות, באר-שבען 1 (להלן).
עורר התכנית	: מדינת חוכה: משפ' תלמיד מגרש מס' 1238, אדר' רבינוביץ' ויקטור, רח' עבדת 12, ב'ו.
	: רשיון מס' 26019.

**חתימת שורך התכנית**  **טלארכט 55700 פלאטהן 55700**

מקרה

	מספר מגרש		גבול תכנית
	מספר הדרכן		קו בניין
	קו בניין		מבנה קיים

אישור תכנית נס' 2396/5  
זעודה המקומית החליטה לאשר את רתיניות  
6.12.87 מילוי 47387

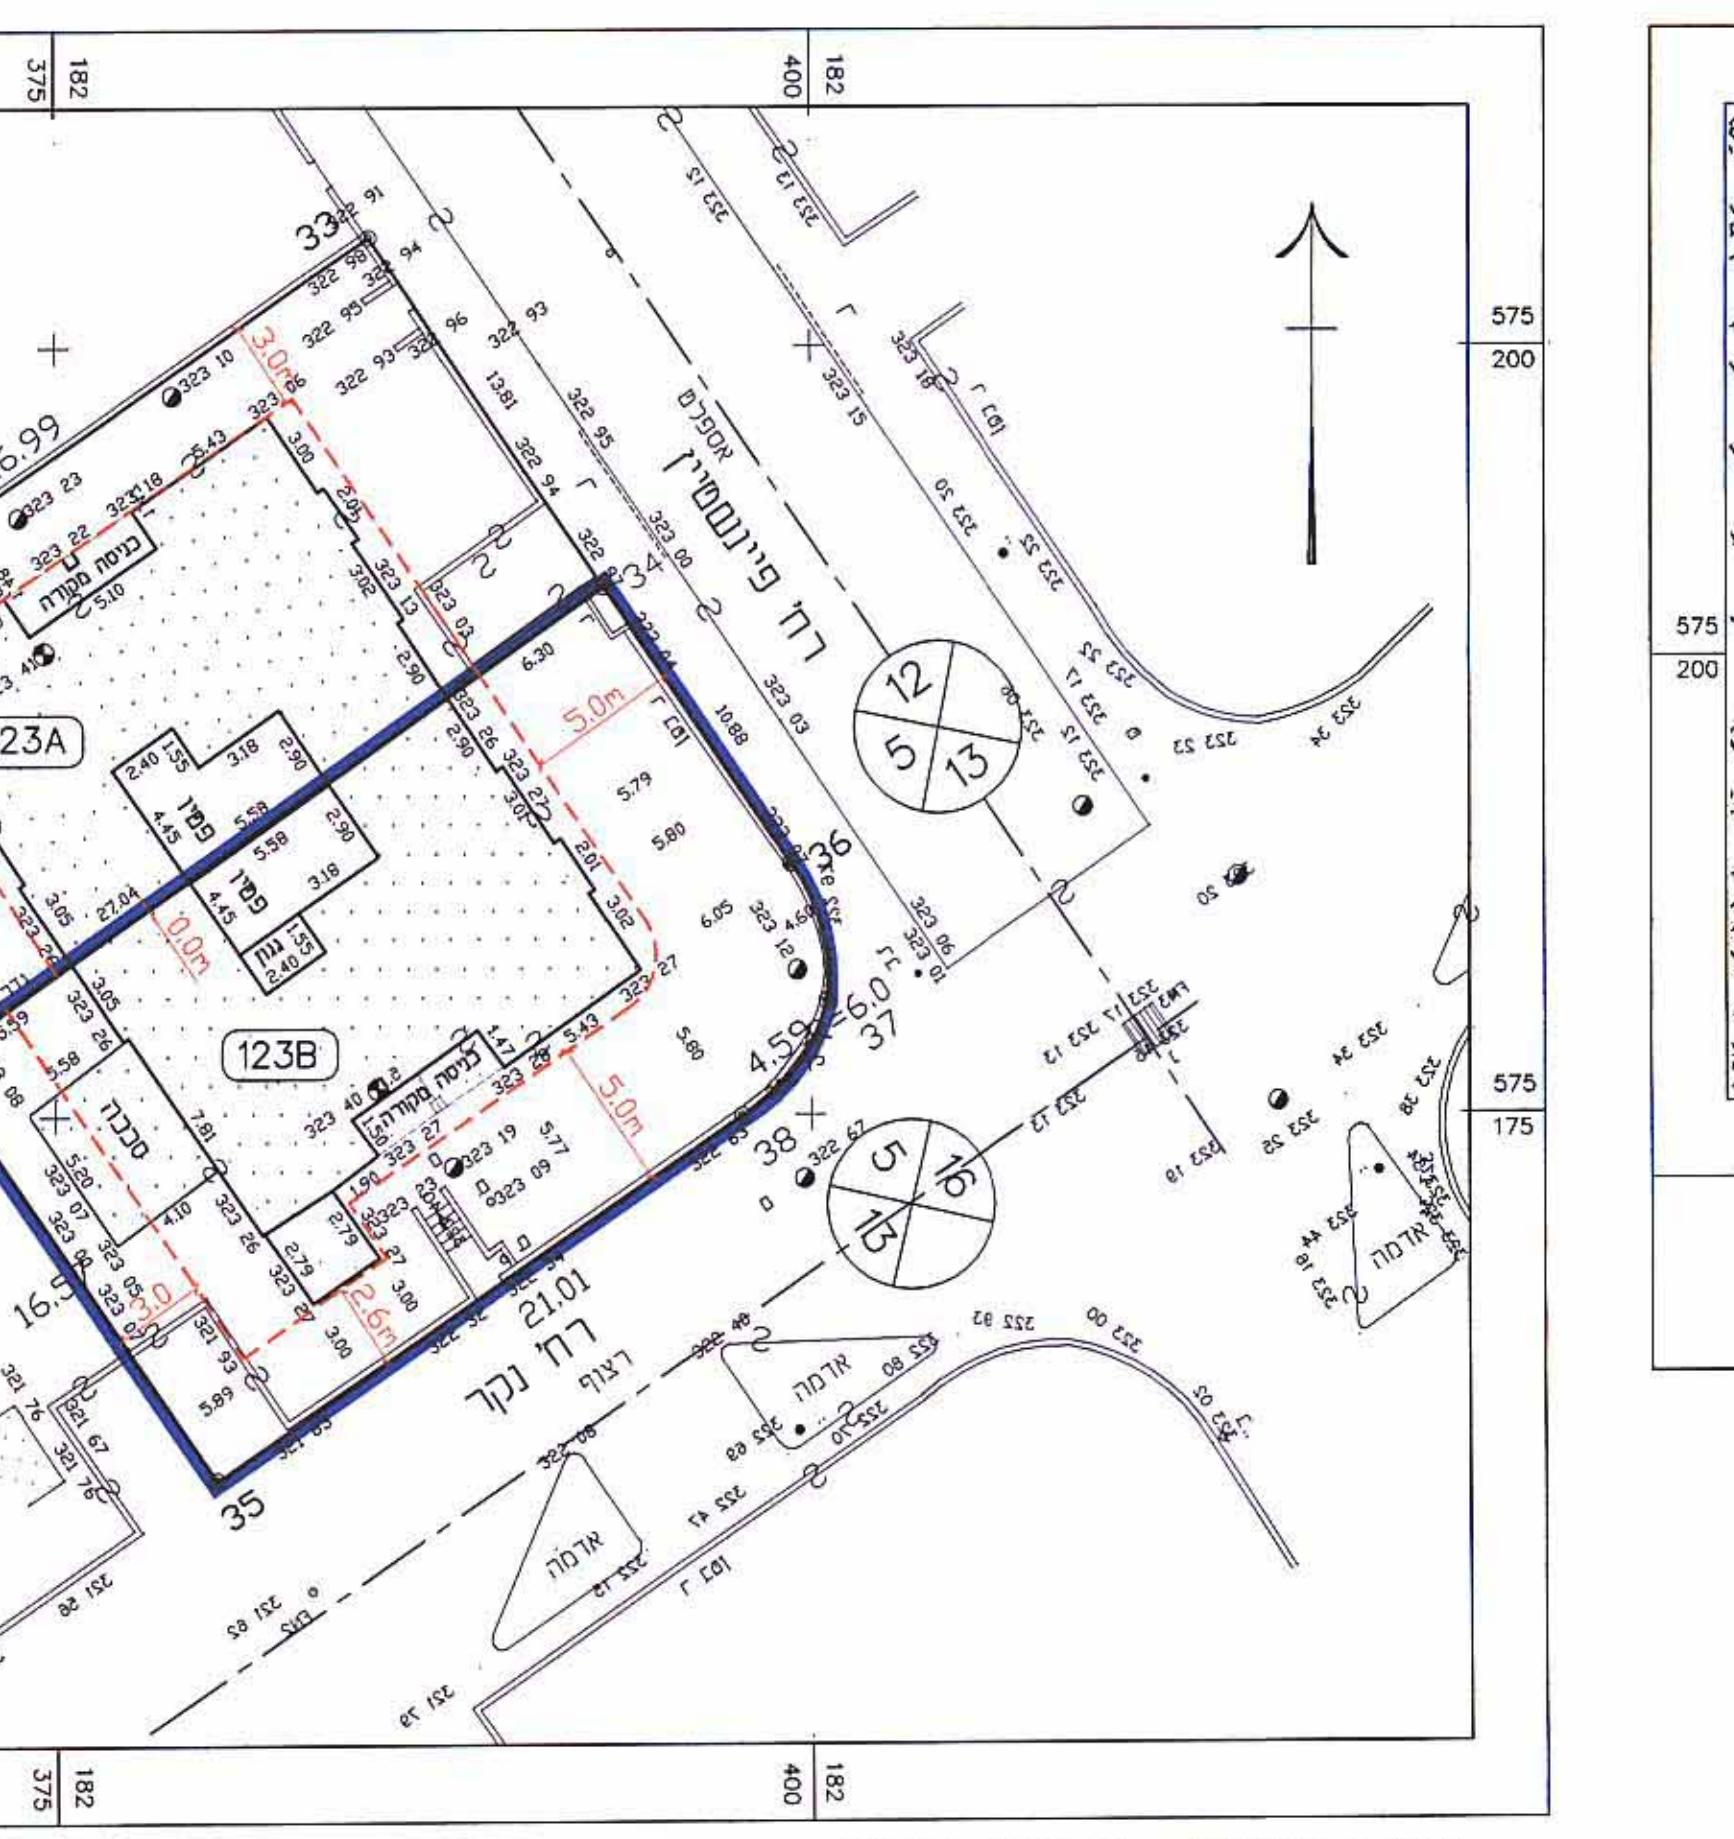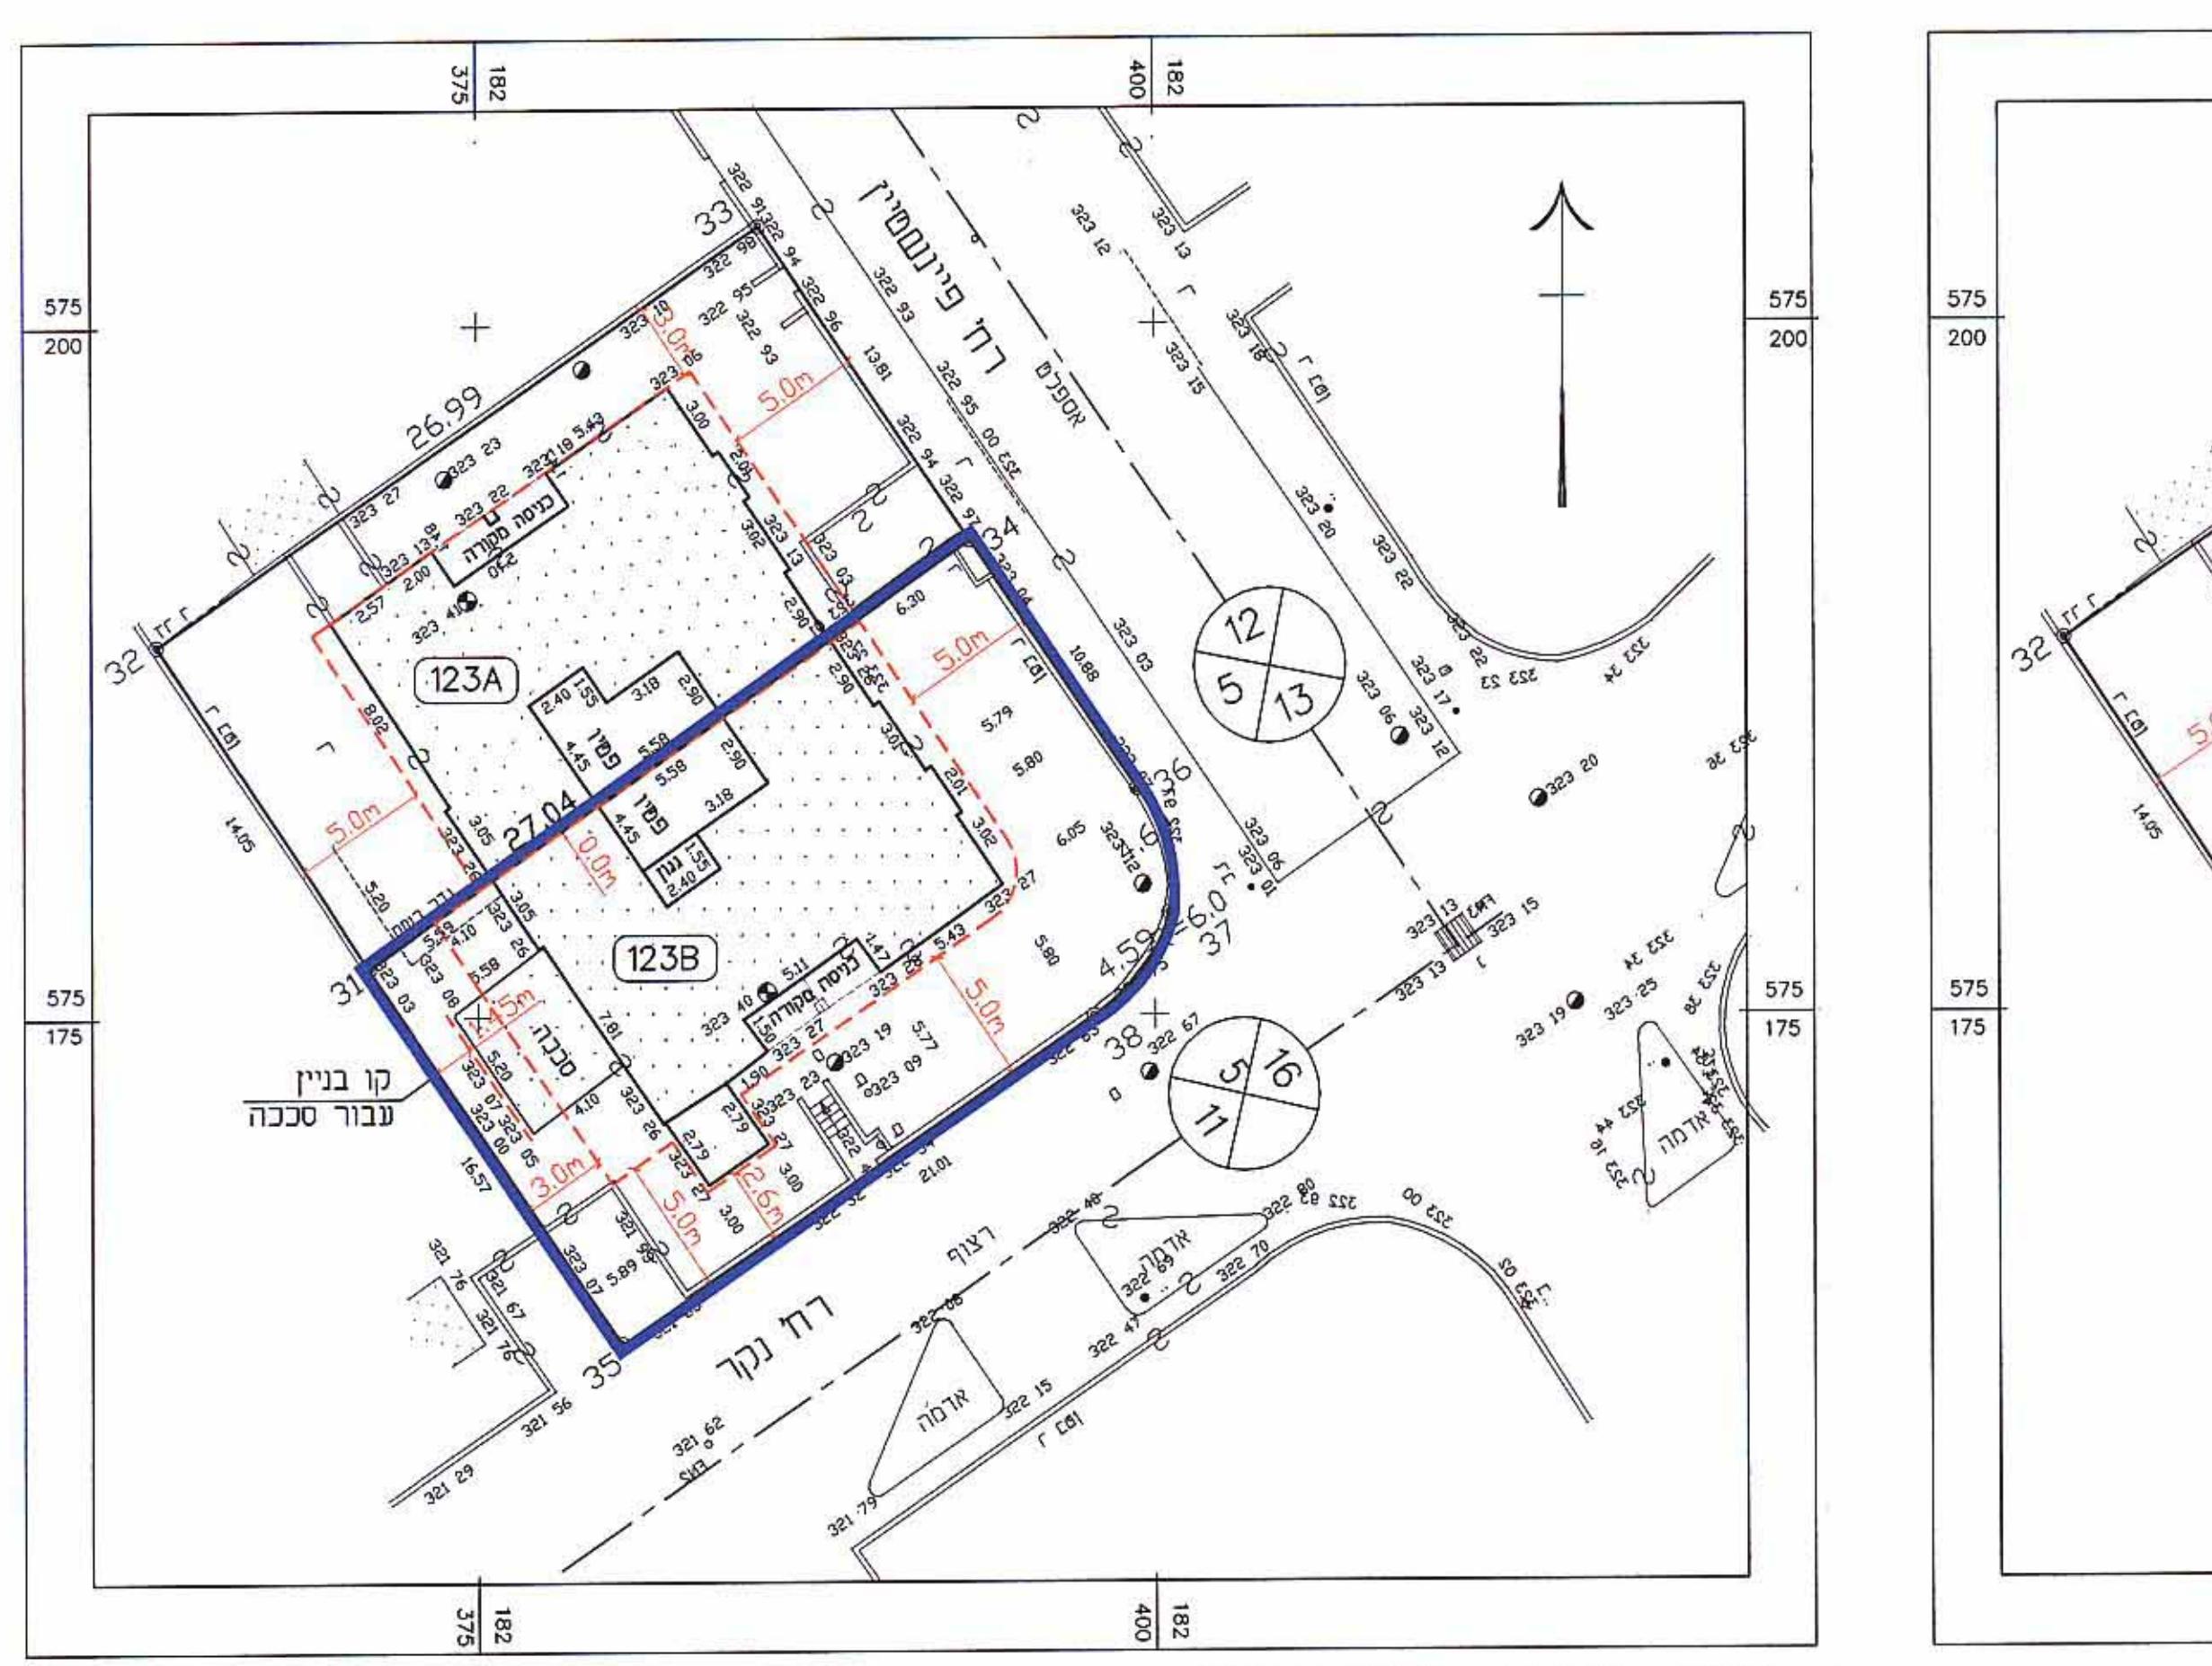

מצב מוץן

18