



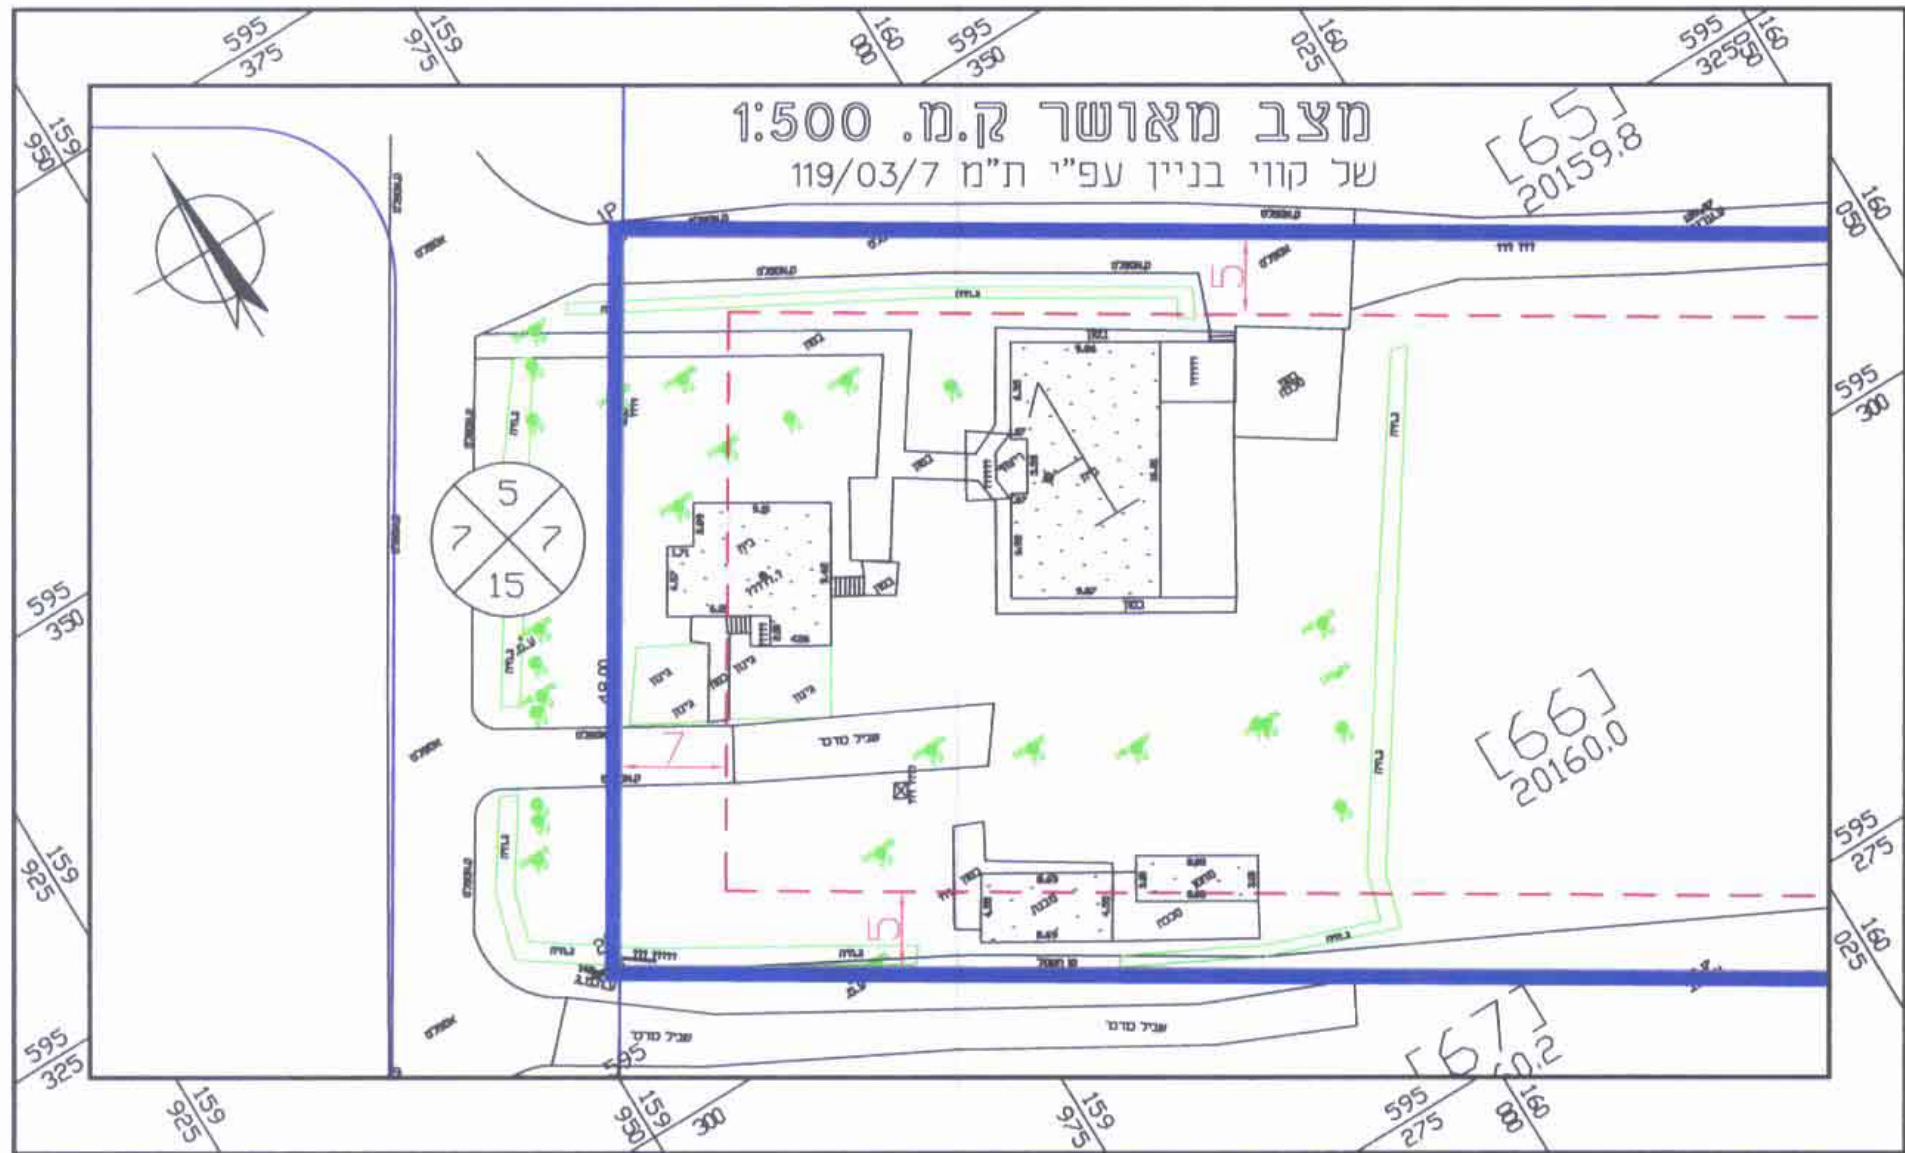

מחוז : הדרום
מרחב תכנון מקומי : באר-שבע
רשות מקומית : מ.א. שדות נגב
שטח התכנית : 20.160 ד'
קנה מידה : 1:500

מס' גוש	סוג גוש	מס' חלקות בשלמותן	מס' חלקות בחלקן
100346	בזוסדר	-	1

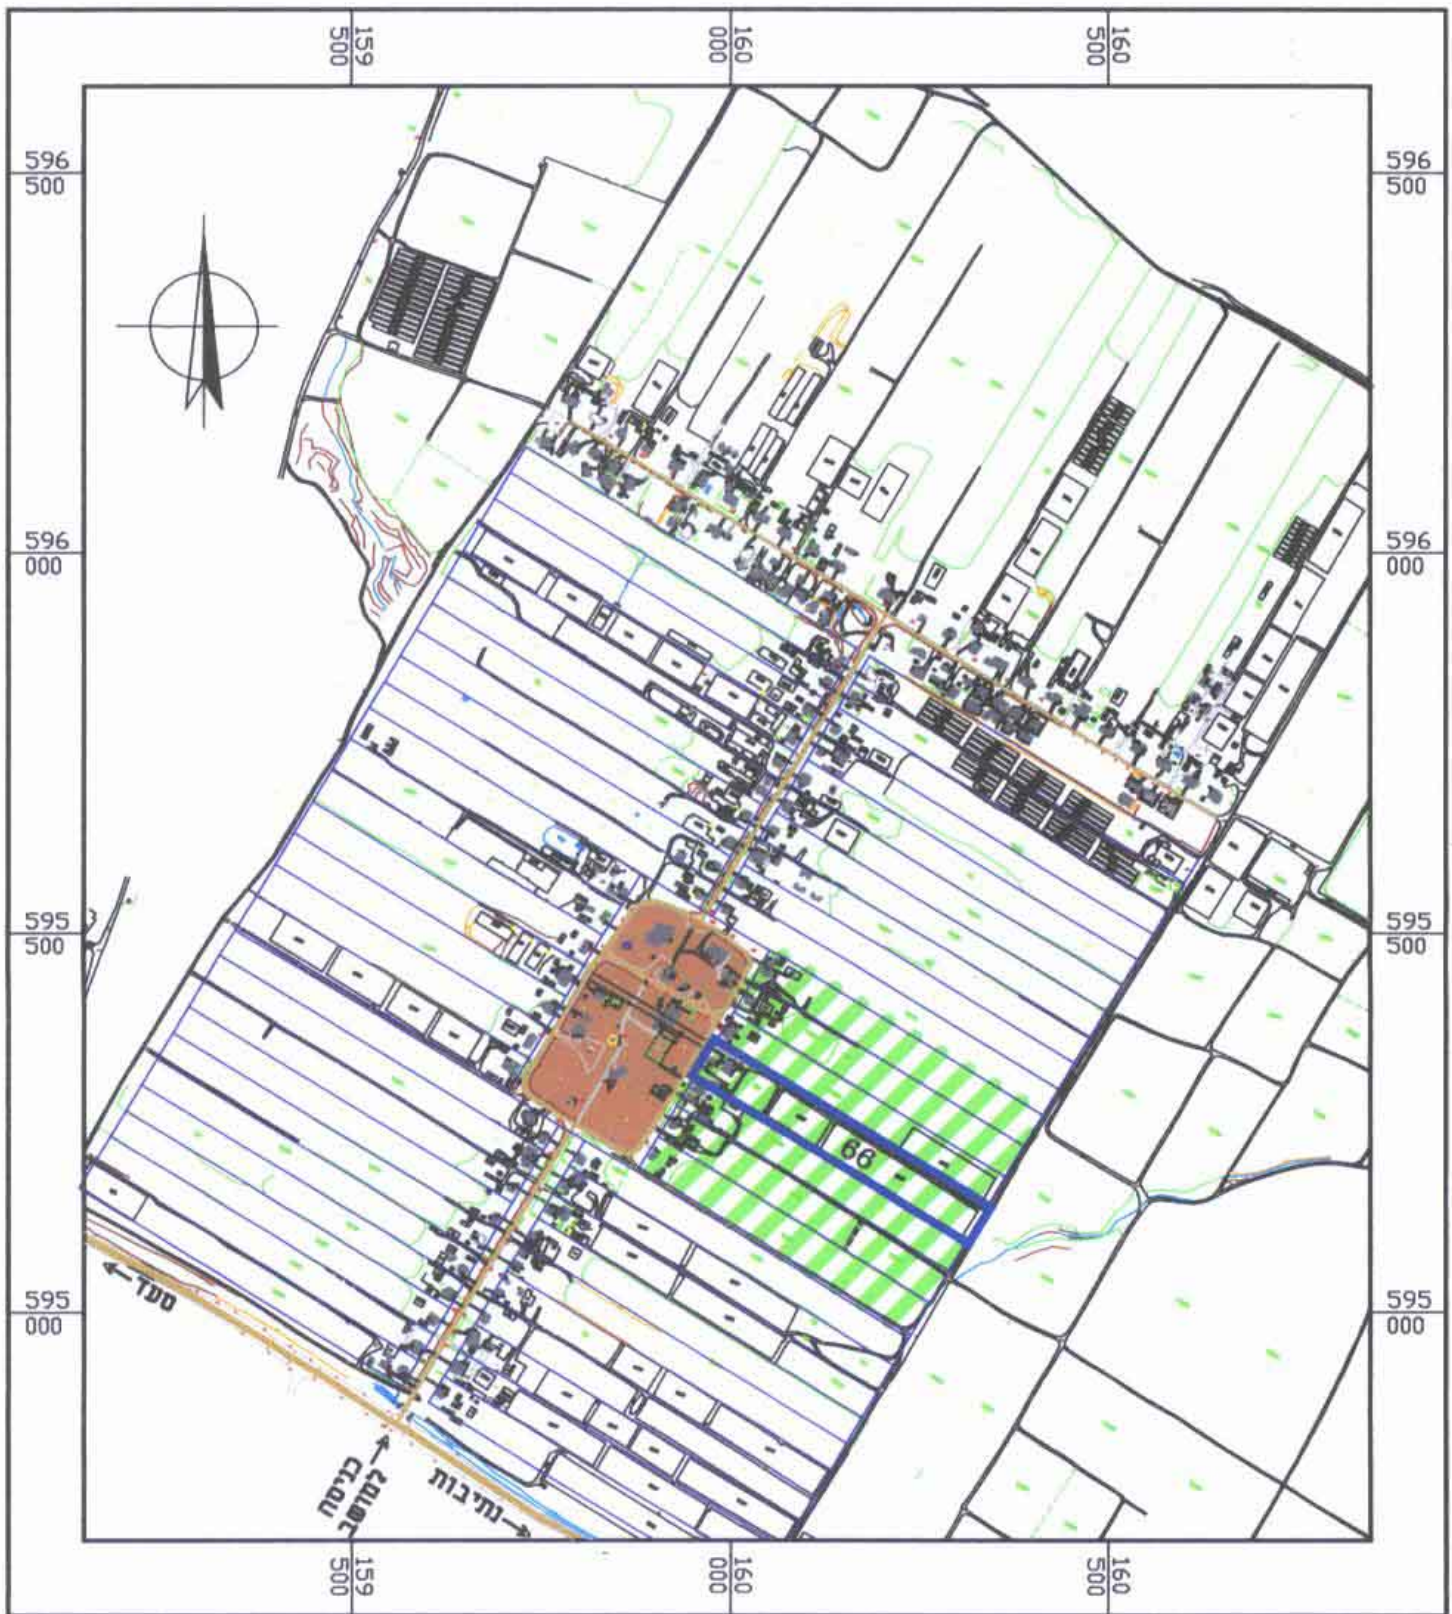

ועדה מקומית למתחים
מיסור הנכנית מס' 20310
הועדה המקומית לתכנון ולבנייה
3740
המנהל ע"הסדור
המנהל ע"הסדור

[illegible]

מצב מאושר		מצב מוצע	
יעודי קרקע *	שטח במ"ר	אזור מחשבת	שטח במ"ר
אזור חקלאי	20,160	100	20,160
סח"כ שטח חתכנית	20,160	100	20,160

תרשים הסביבה ק.מ. 1:10,000

הערות:

- הגבולות קשורים לנקודות גובה 2822W
- המידה קשורה לרשת ארצית בנקודות 2822W, 2855W
- הגבולות ניקבות גרפית מחמפת חקומה 1:2500 מתאריך 1995-07-07

הערות גבולות:

- סימני הגבול שאינם מתוארים הם ברזלי זיט.
- הגבולות מבוססים על נתונים שהתקבלו מ.....
- הגבולות הם זמניים. גבולות קבע יתקבעו לאחר רישום.
- גבול המרקעין נקבע גרפית ומשמש כרקע לכבד ואינו מהווה אסמכתא לסימון וחידוש גבולות.
- על המכתנן האחריות לבדוק פרטי תכנון המופיעים בתשרי.

מקרא :

גבול התכנית/מגרש

קו בניין

איזור חקלאי

מבנים ומוסדות ציבור

דרך מאושרת

מבנה קיים

מספר הדרך

קווי בנין

רובע הדרך



