




מפה טופוגרפית

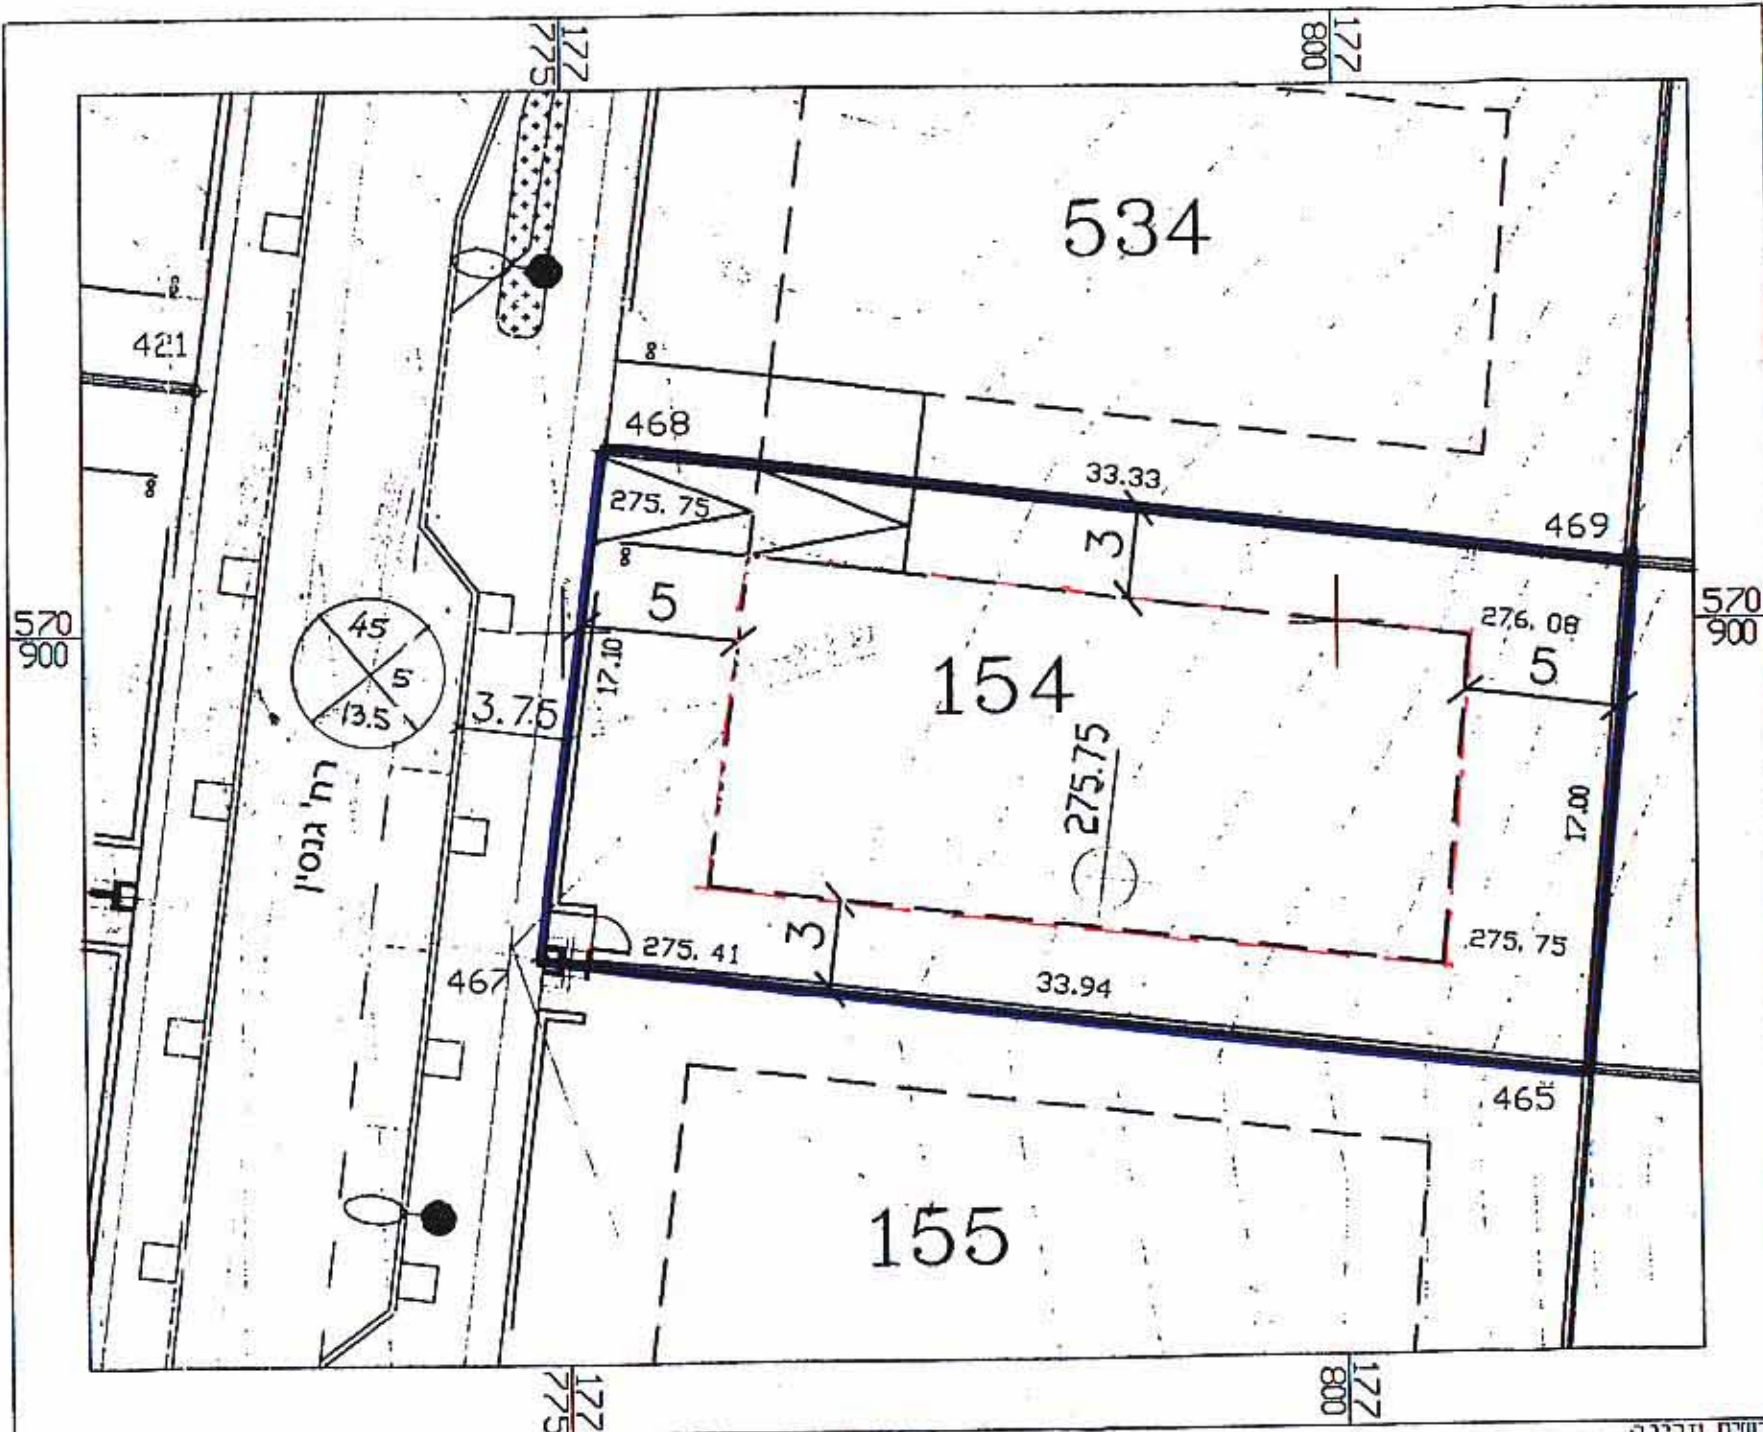

מצב קלים 1:250

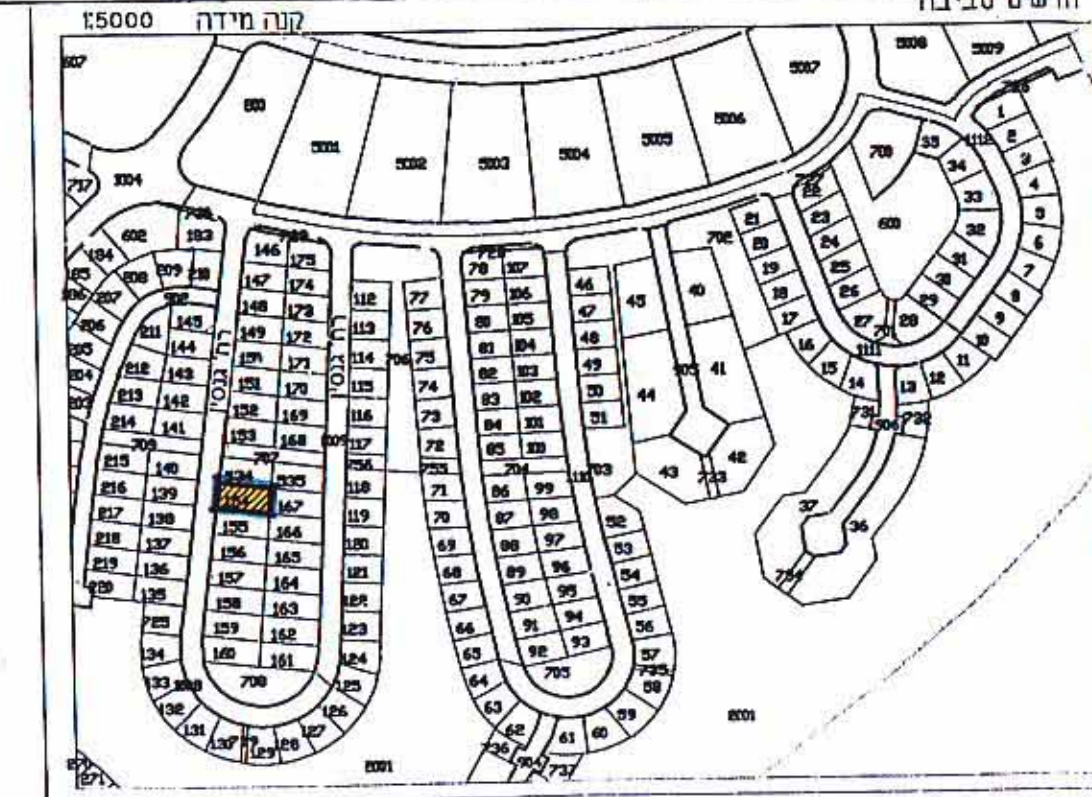

מפה טופוגרפית

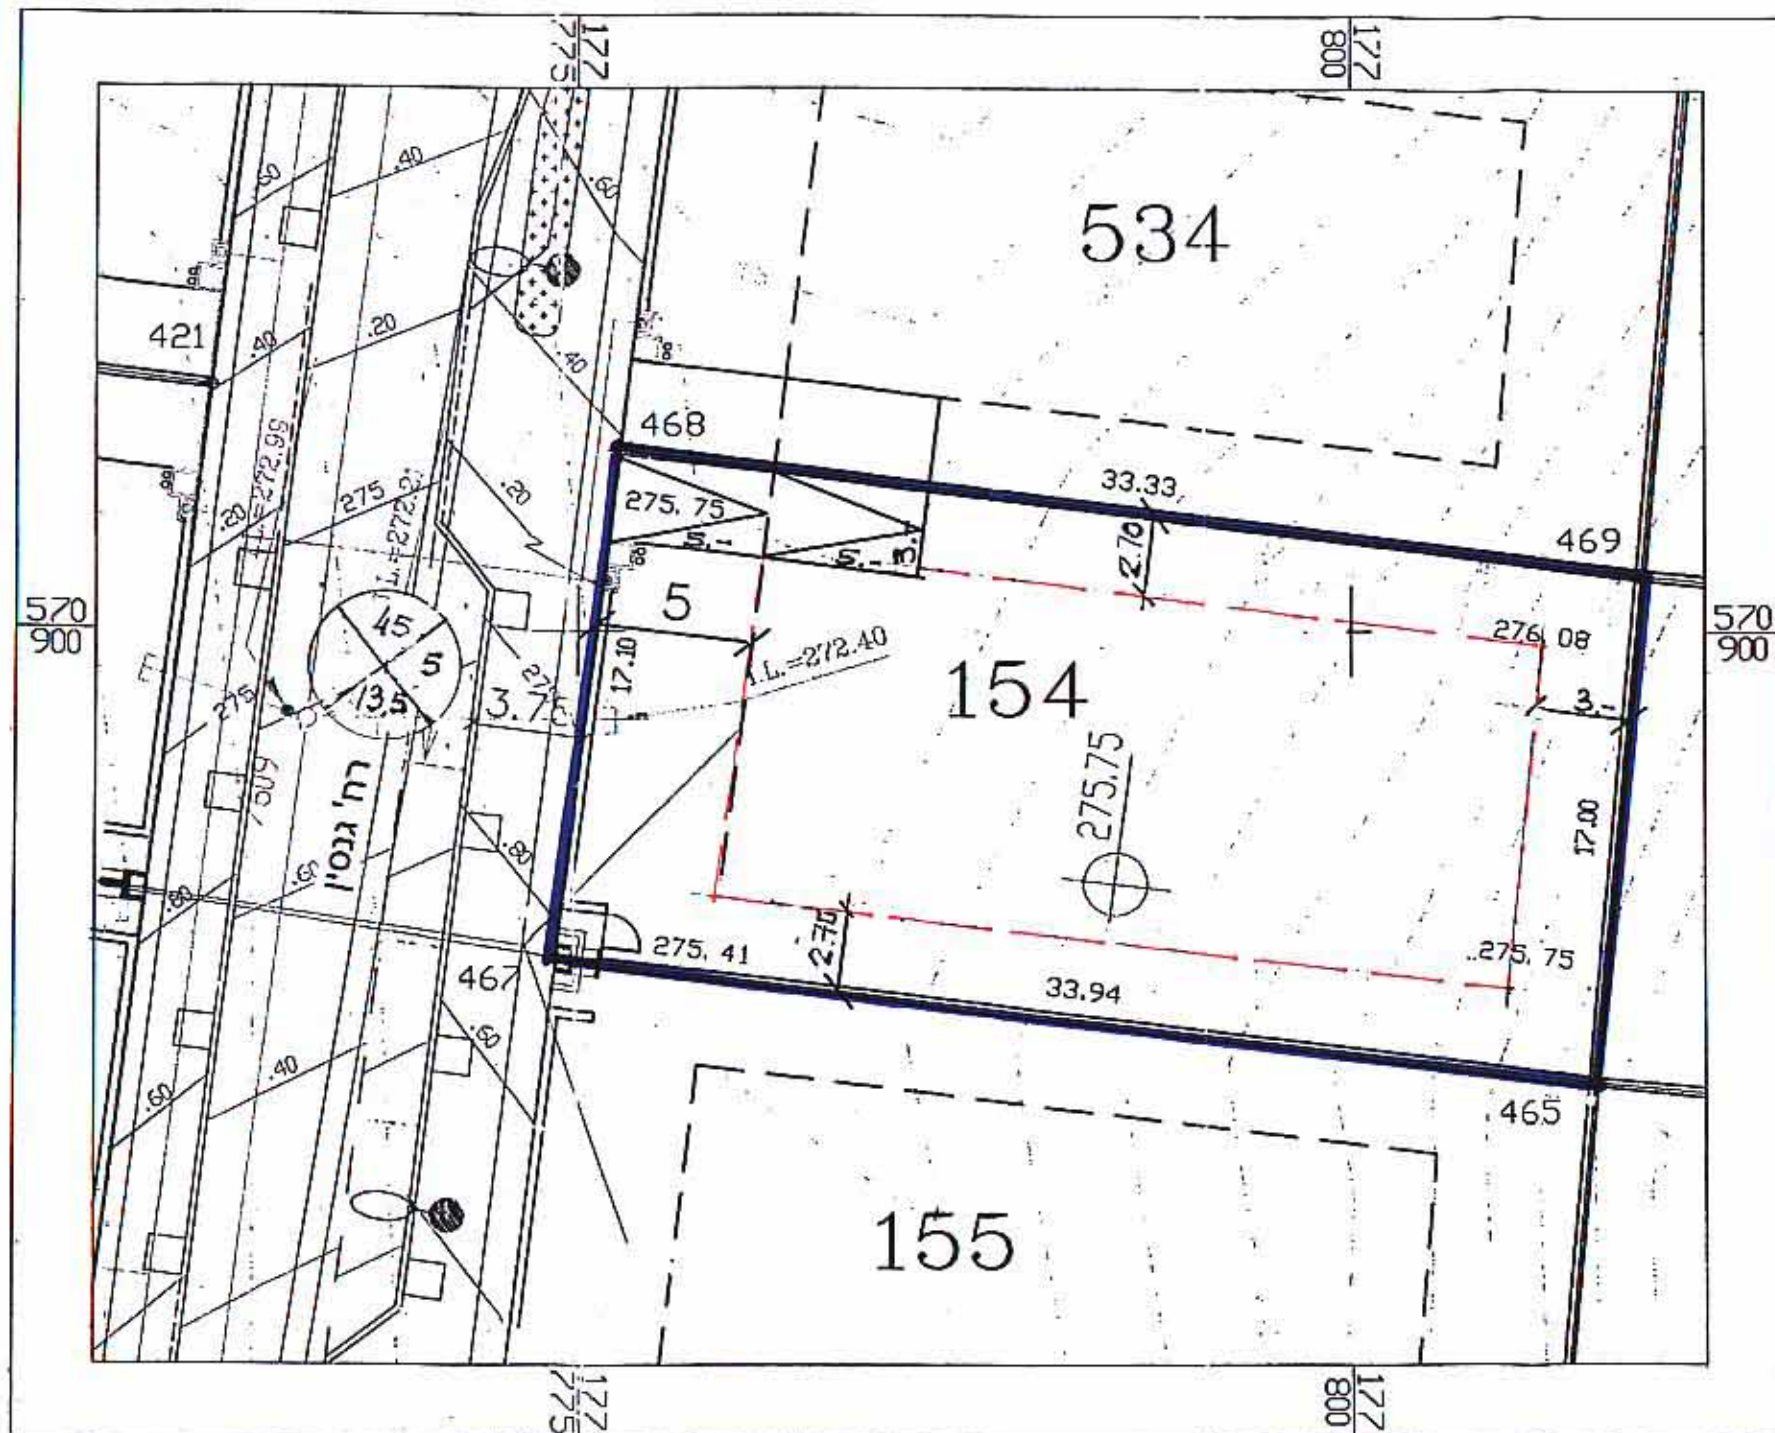

מצב מוצע 1:250

רשימת קואורדינטות			
	Y	X	R
465	177807.974	570884.917	
467	177774.280	570889.038	
468	177776.401	570906.001	
469	177809.471	570901.852	

- הערות:
- המטרה שלשמה הוכנה המפה היתר בניה
 - המידה קשורה לרשת הארצית
 - החלוקה מבוססת על פי ת.ב.ע. מס' 5/במ/198 מיוני 1997
 - רומי עבודות עפר שבוצעו במגרשים נמוכים כ-20-40 ס"מ מהרומים המופיעים במגרשים קיי הגובה שבתכנית הינם פני קרקע טבעיים לפני עבודות עפר
 - מיקום המערכות יכול להשתנות עקב ביצוע
 - על הייזר לוודא מיקום סופי של המערכות המותכנות לפני ההגשה

שם קובץ 1052m154.dwg

מ פלוס
מודד מוסמך 442

לא לצרכי רישום

מרחב תכנון מקומי באר-שבע
תכנית מפורטת מס' 5/מק/2407
שינוי לתכנית מס' 5/במ/198
בסמכות ועדה מקומית לפי סעיף 62 א (4), (5), (9), תיקון 43 לחוק התכנון והבניה

מחוז: דרום
נפה: באר-שבע
מקום: שכונה נווה זאב - פלח 7 באר שבע
גוש: רח' גנסין מס' 46
38267 (בהסדר)

שטח התכנית: 573 מר'
בעל הקרקע: מנהל מקרקעי ישראל
בעלי זכויות: שושן בנימין וסיגל

מגיש התכנית: שושן בנימין וסיגל
רח' טיימקין 12 ב"ש. טל. 08-6105991

עורך התכנית: אדריכל יהודה ליכט
רחבת צפת 2/24 באר-שבע
מס' רשיון 38691 טל. 6434288
: אונסמט 2006

תאריך: אפרים פרידמן
מודד מוסמך מס' 513
מנהל מחלקת תכנון
עיריית באר-שבע
28/09/08

מקרא:
גבול התכנית
אזור מגורים א'
קווי בניה

רזוטת: מס' דרך
קו-בנין
רוחב דבר

מס' מגרש: 000

חתימות:
בעל הקרקע
מגיש התכנית

עורך התכנית: יהודה ליכט
מס' רשיון 38691
רחבת צפת 2/24 באר-שבע
טלפון: 6434288

ועדה מקומית באר-שבע
אישור תכנית מס' 5/מק/2407
הועדה המקומית החליטה לאשר את התכנית
בישיבה מס' 18426
24.10.08

ראש הוועדה המקומית
28/10/08