
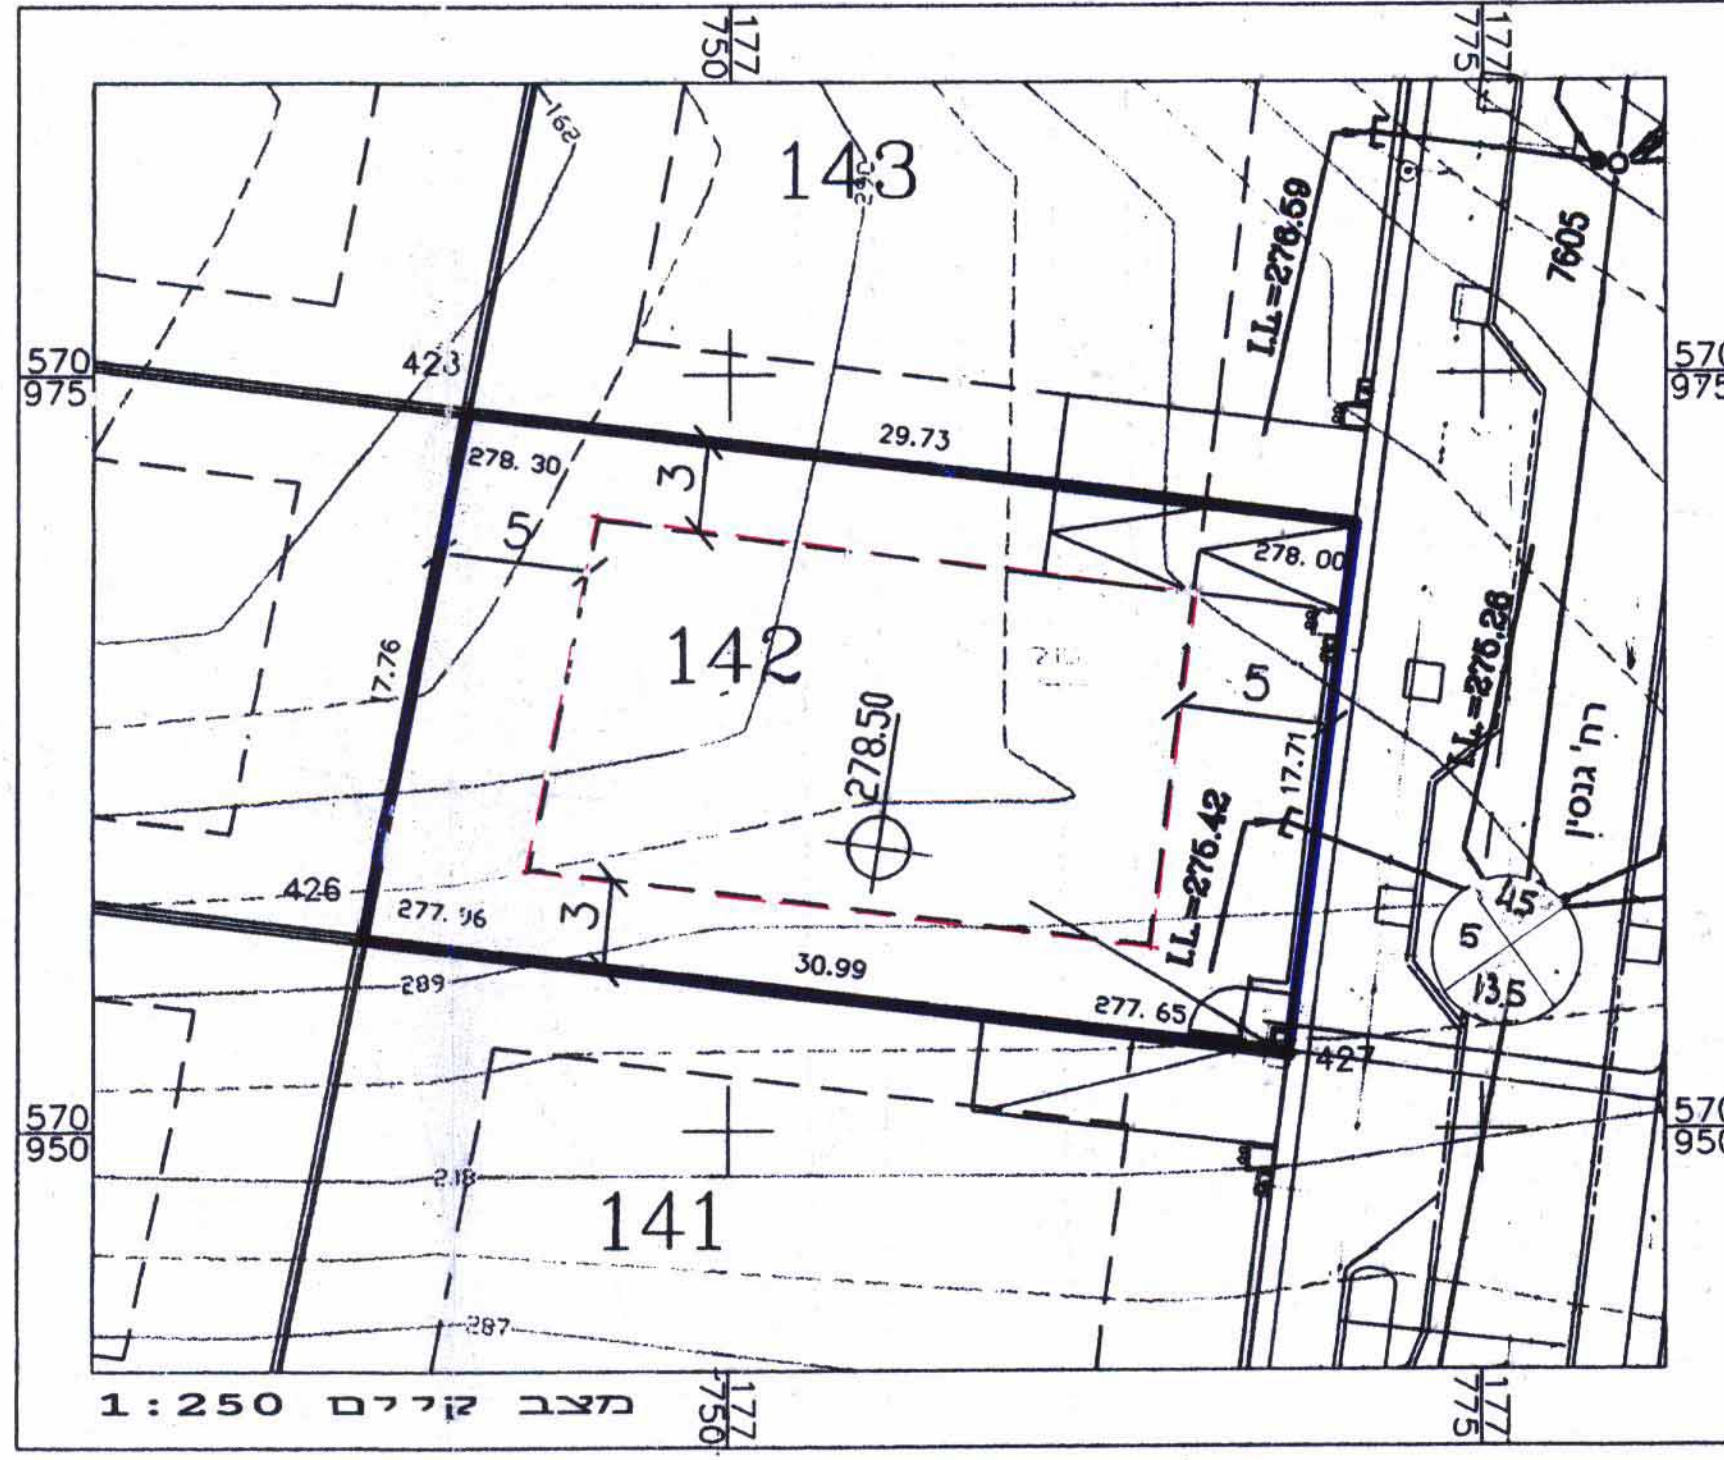


לשכר זמני תוכנית המהדורה  
 משרד הפנים/מחוז הירושלים  
 11.06.2007  
 נתקבל

**מרחב תכנון מקומי באר-שבע**  
**תכנית מפורטת מס' 5/מק/2408**  
**שינוי לתכנית מס' 5/במ/198**  
 בסמכות ועדה מקומית לפי סעיף 62 א (א), (4), (5), (9) תיקון 43 לחוק התכנון והבניה


מחוז	דרום
נפה	באר-שבע
מקום	שכונה נווה זאב – פלח 7 באר שבע
גוש	רח' גנסין מס' 63
שטח התכנית	38266 (בהסדר)
בעל הקרקע	מנהל מקרקעי ישראל בעלי זכויות קלימי גבי
מגיש התכנית	קלימי גבי רח' אברהם מאפו ב"ש. טל. 077-4400036
עורך התכנית	אדריכל יהודה ליכט רחבת צפת 2/24 באר-שבע מס' רשיון 38691 טל. 08-6434288
תאריך	אוגוסט 2006

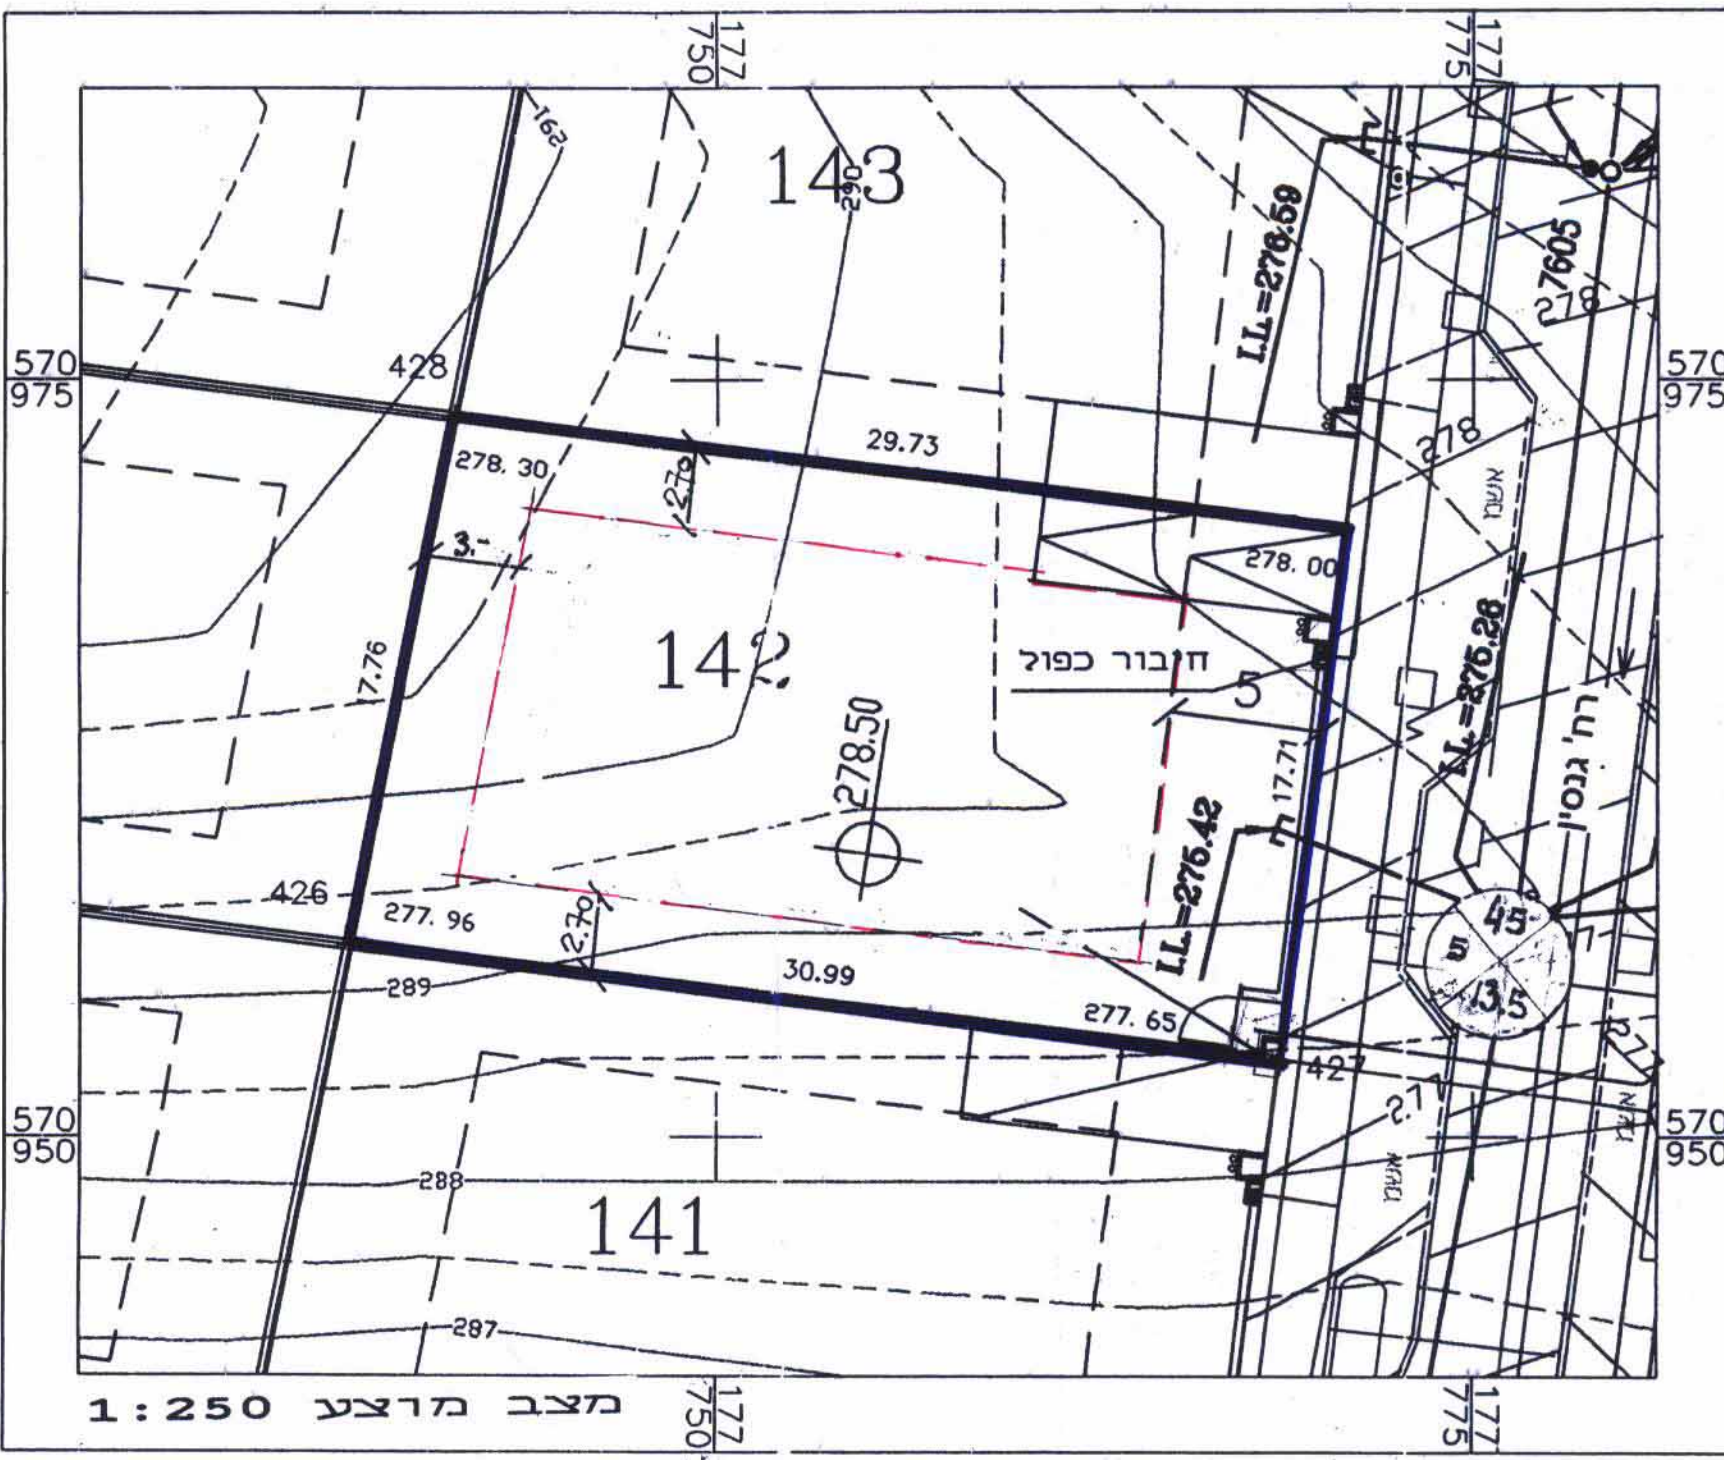

מקרא							
גבול התכנית							
אזור מגורים א'							
קווי בניה							
מס' מגרש :	000						
רוזטה	<table border="0"> <tr> <td>מס' דרך</td> <td>→</td> </tr> <tr> <td>קו בניין</td> <td>→</td> </tr> <tr> <td>רוחב דרך</td> <td>→</td> </tr> </table>	מס' דרך	→	קו בניין	→	רוחב דרך	→
מס' דרך	→						
קו בניין	→						
רוחב דרך	→						

אפרים פריימן  
 מודד מוסמך מ.ר. 513  
 מנהל מחלקת מדידות  
 עיריית באר-שבע  
 20/07/07

אפרים פריימן  
 מודד מוסמך מ.ר. 513  
 מנהל מחלקת מדידות  
 עיריית באר-שבע  
 26/09/06

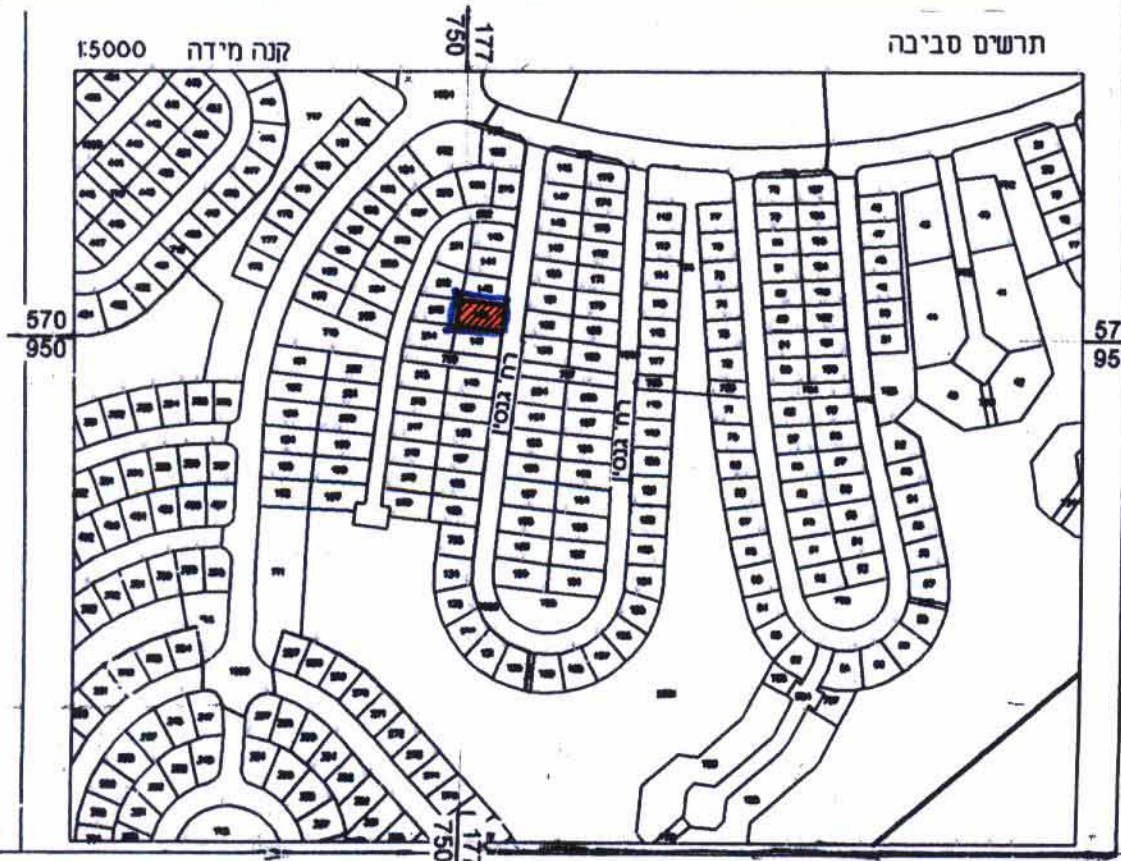

מ פלוס  
 מודד מוסמך 442

**חתימות**

בעל הקרקע: *[Signature]*  
 מגיש התכנית: *[Signature]*  
 עורך התכנית: *[Signature]*

עיריית באר שבע  
 משרד הפנים  
 24/07/07  
 24/07/07  
 24/07/07