

מרחב תכנון מקומי באר - שבע
 תוכנית מפורטת מס' 5/מק/2307
 שינוי לתוכנית מפורטת מס' 5/מק/184
 184/03/5

מחוז : הדרום
 נפה : באר - שבע
 מקום : באר-שבע, רח' הר רמון 63, שכ' רמות, ב"ש
 גוש : 38330 (בהסדר)
 חלקה :


שטח התוכנית : 467 מ"ר
 בעל הקרקע : מינהל מקרקעי ישראל
 המגיש : טרגר לידיה ומשה, רח' הר רמון 63, שכ' רמות, ב"ש
 עורך התכנית : אדריכל גדעון רפאלי
 הדסה 53 ב"ש 08-6278162
 קנה מידה : 1:250
 תאריך : מרץ 2004

ועדה מקומית - באר-שבע
 תוקף תכנית מס' 5/מק/2307
 תוקף תכנית מס' 5/מק/2307
 תוקף תכנית מס' 5/מק/2307

מקרא :
 גבול התכנית
 קו בנין קיים
 קו בנין מוצע

מבנה קיים
 מגורים א

מספר מגרש : 213

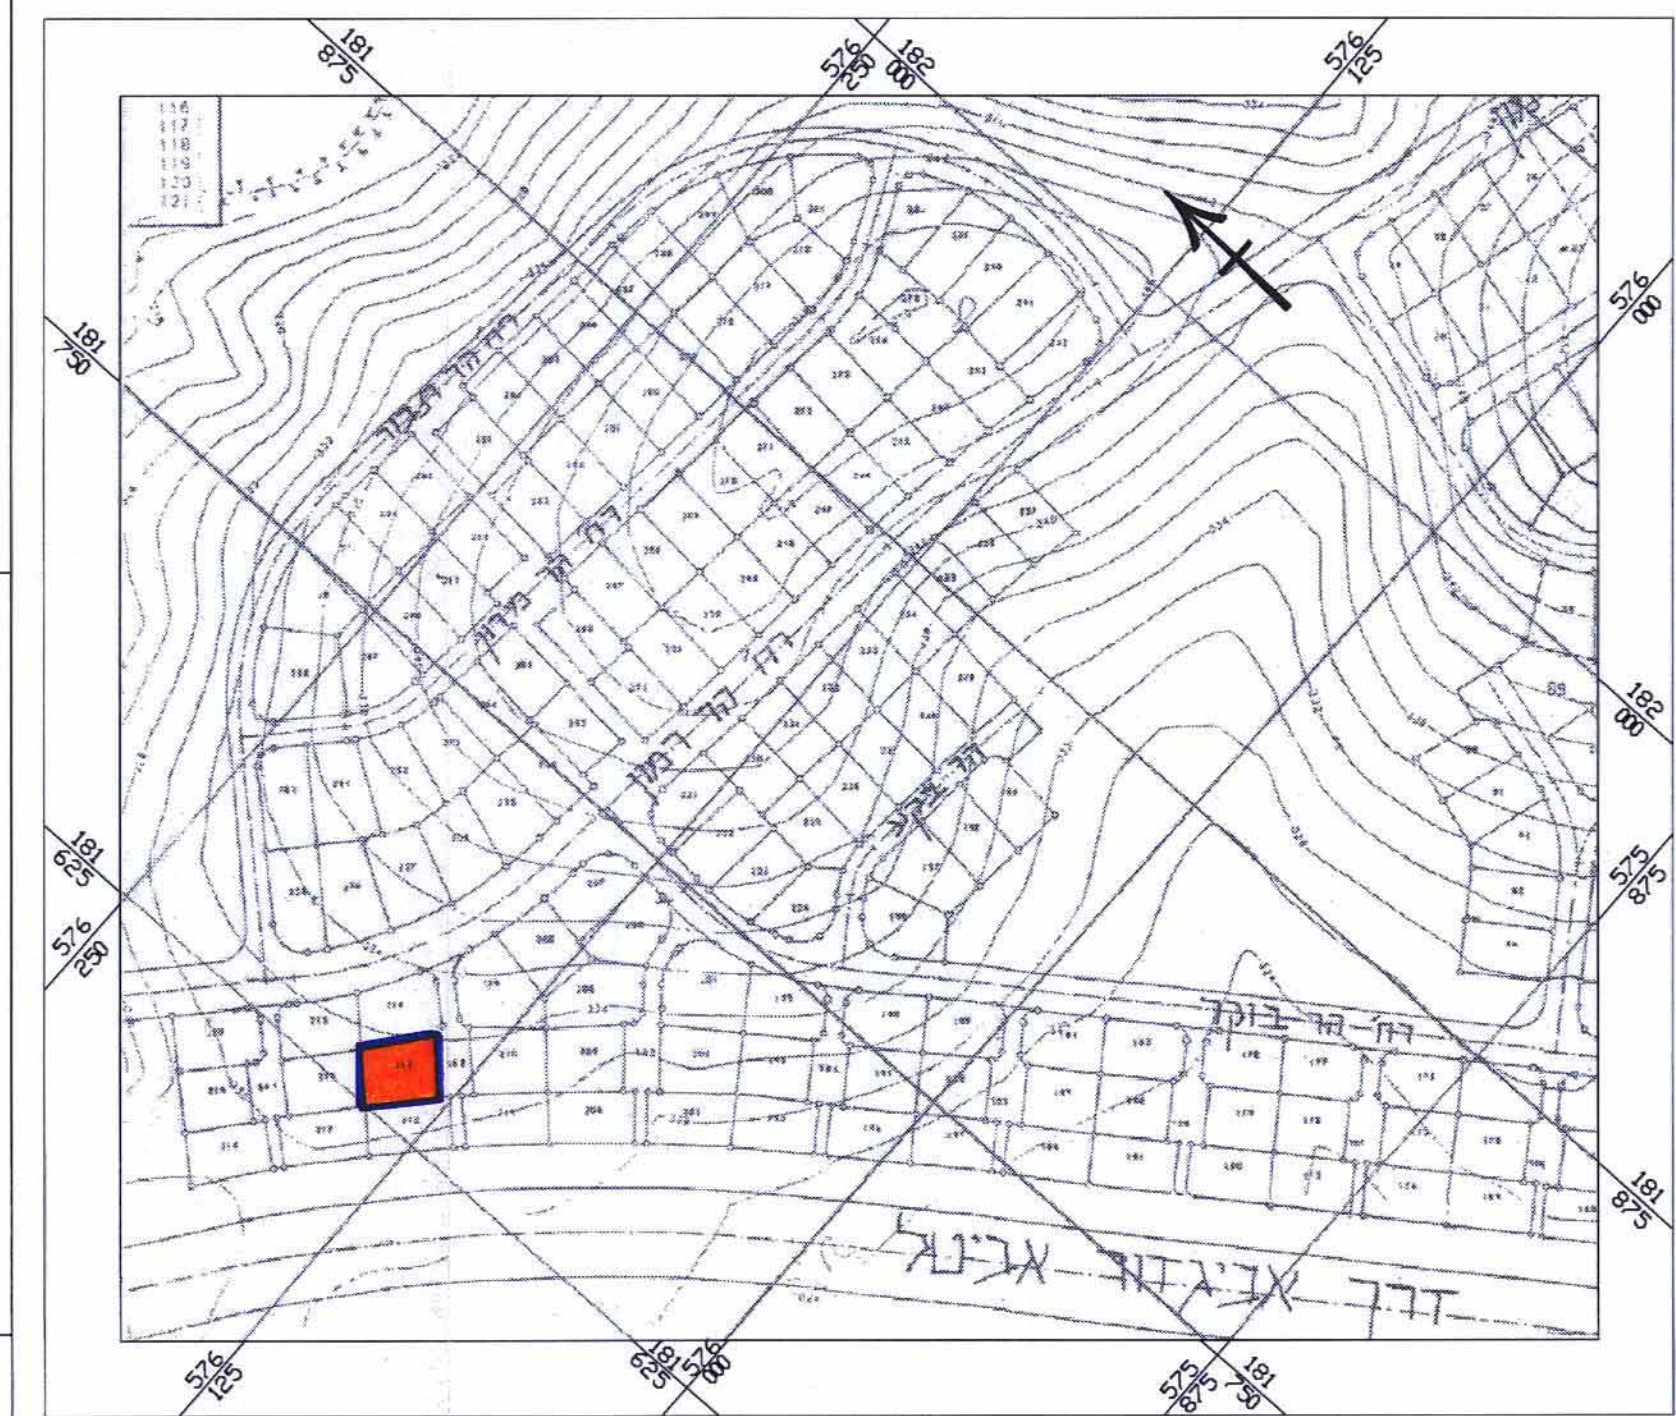


תרשים הסביבה ק.מ. 1:2500


טבלת שטחים וייעודי קרקע
 מצב קיים ומוצע

ייעוד	מס' מגרש	שטח מ"ר	שטח %
מגורים א	213	467	100

בעל הקרקע

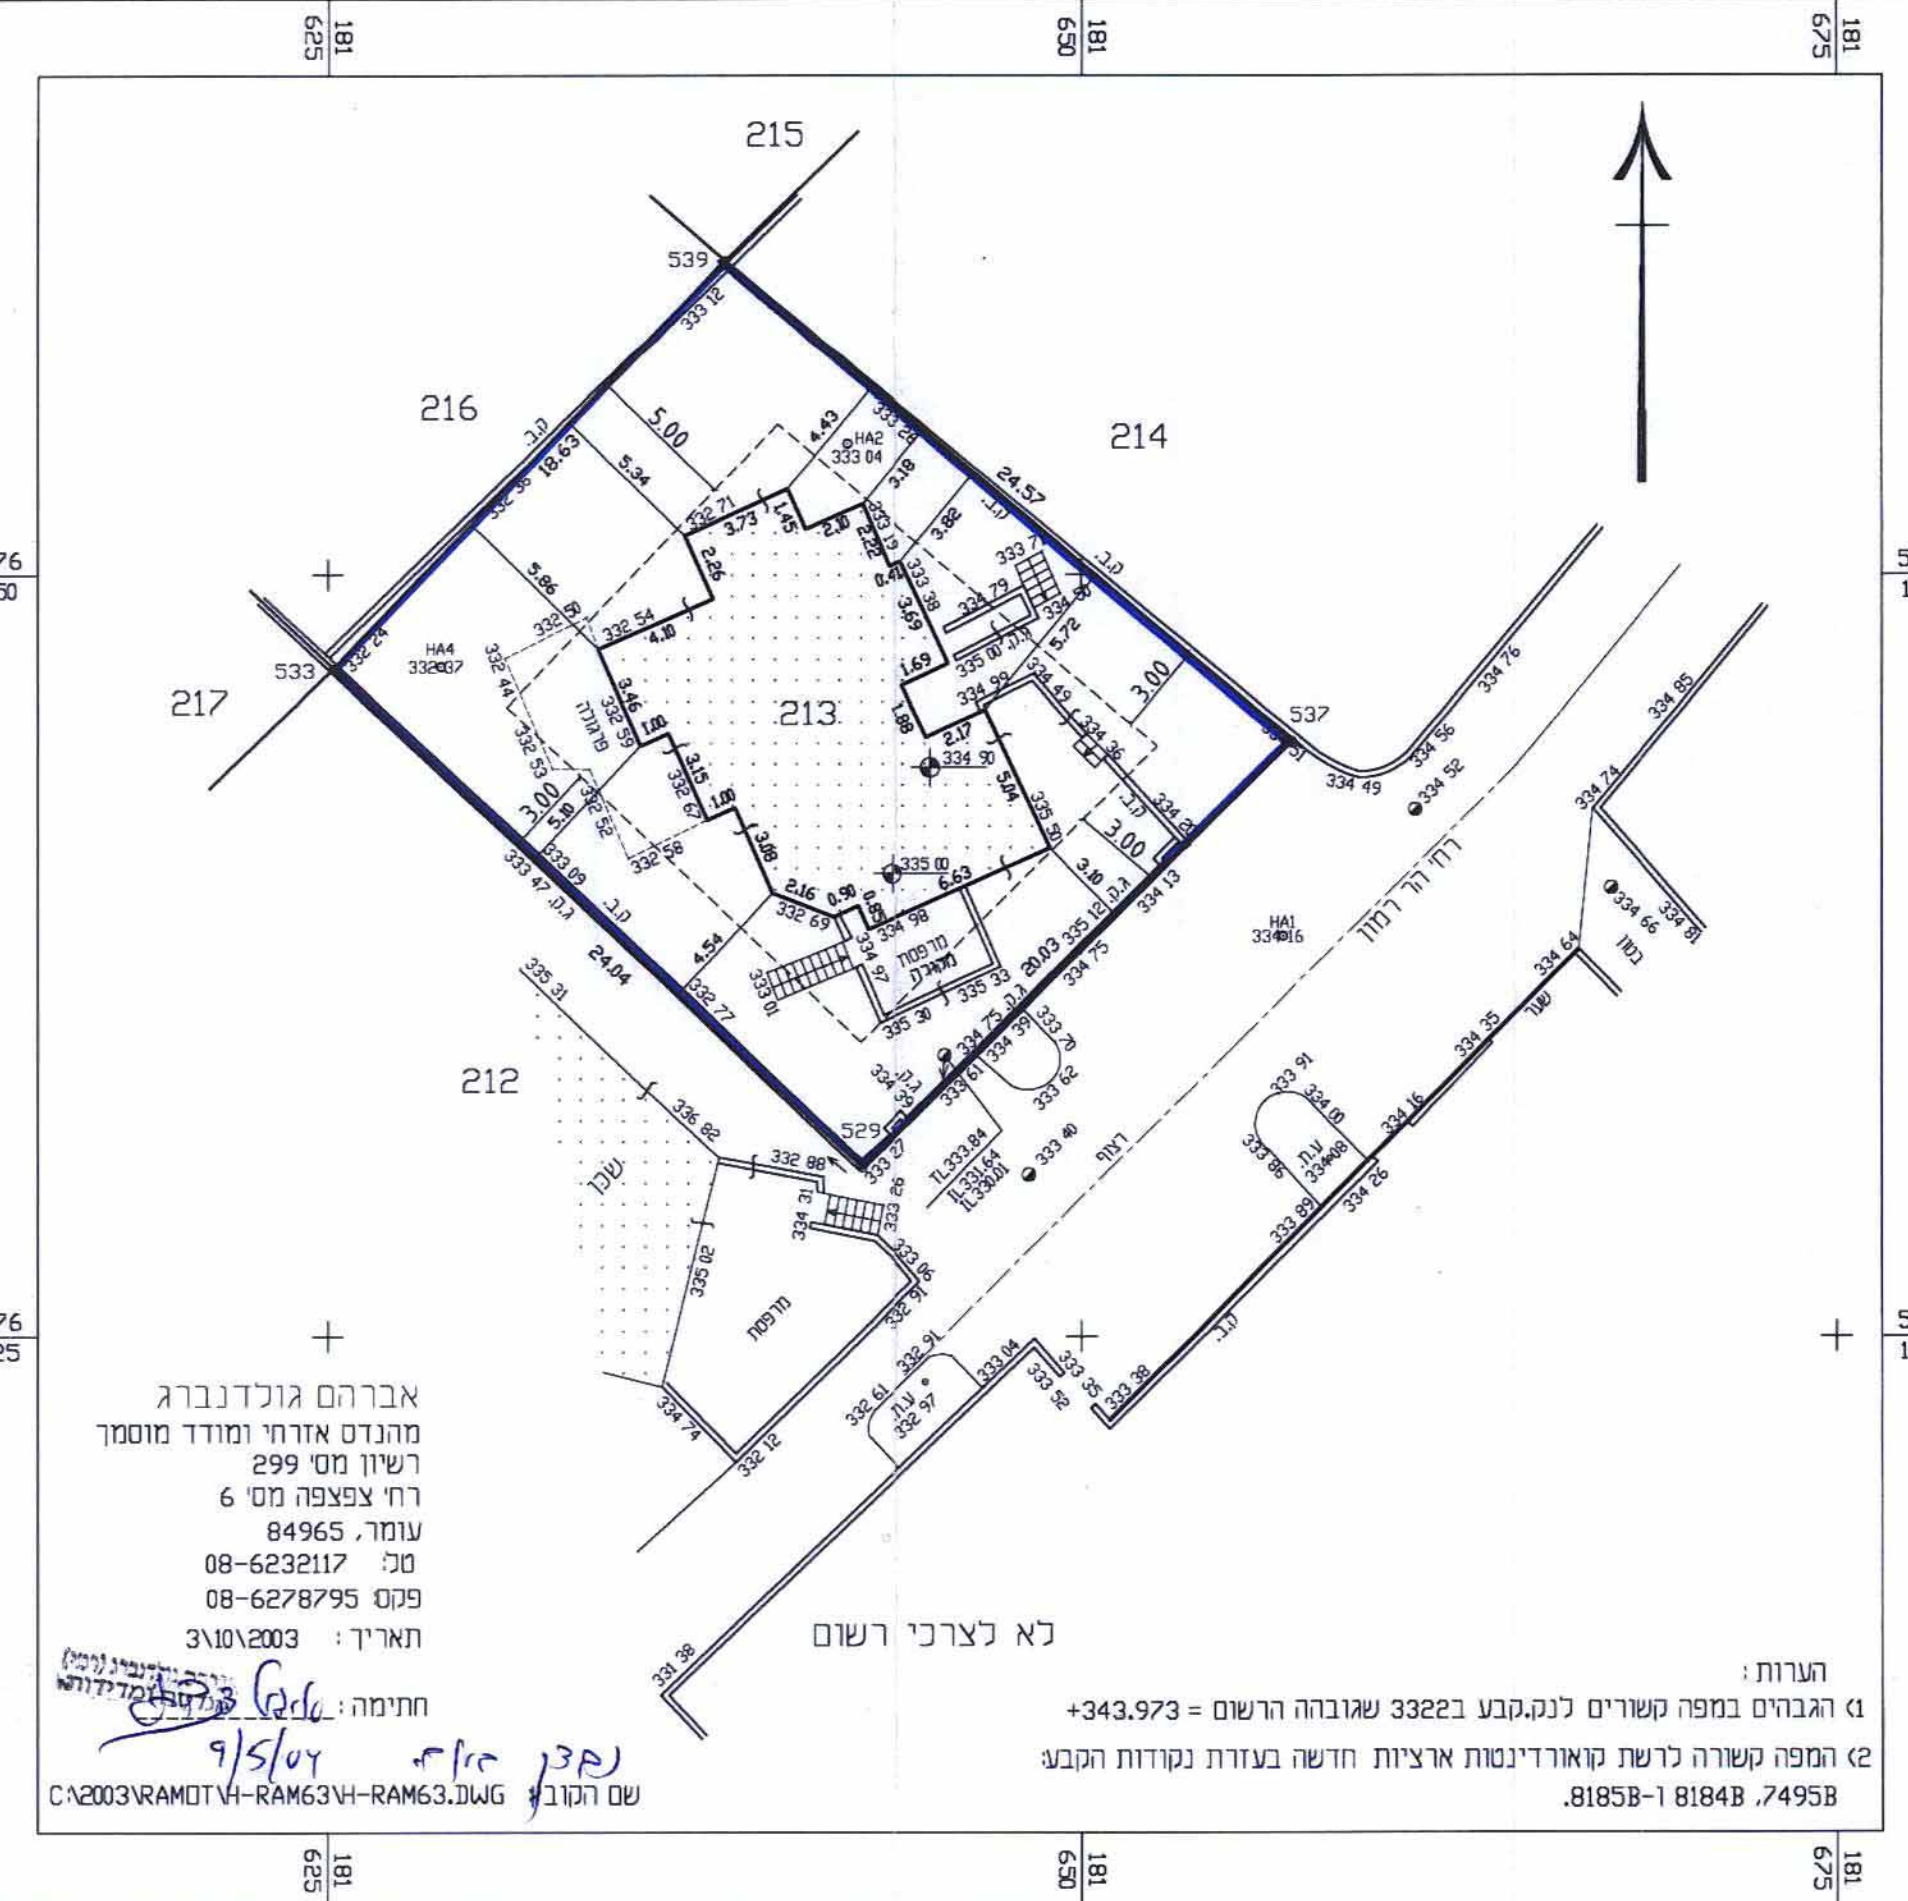

מצב קיים
 ק.מ. 1:250

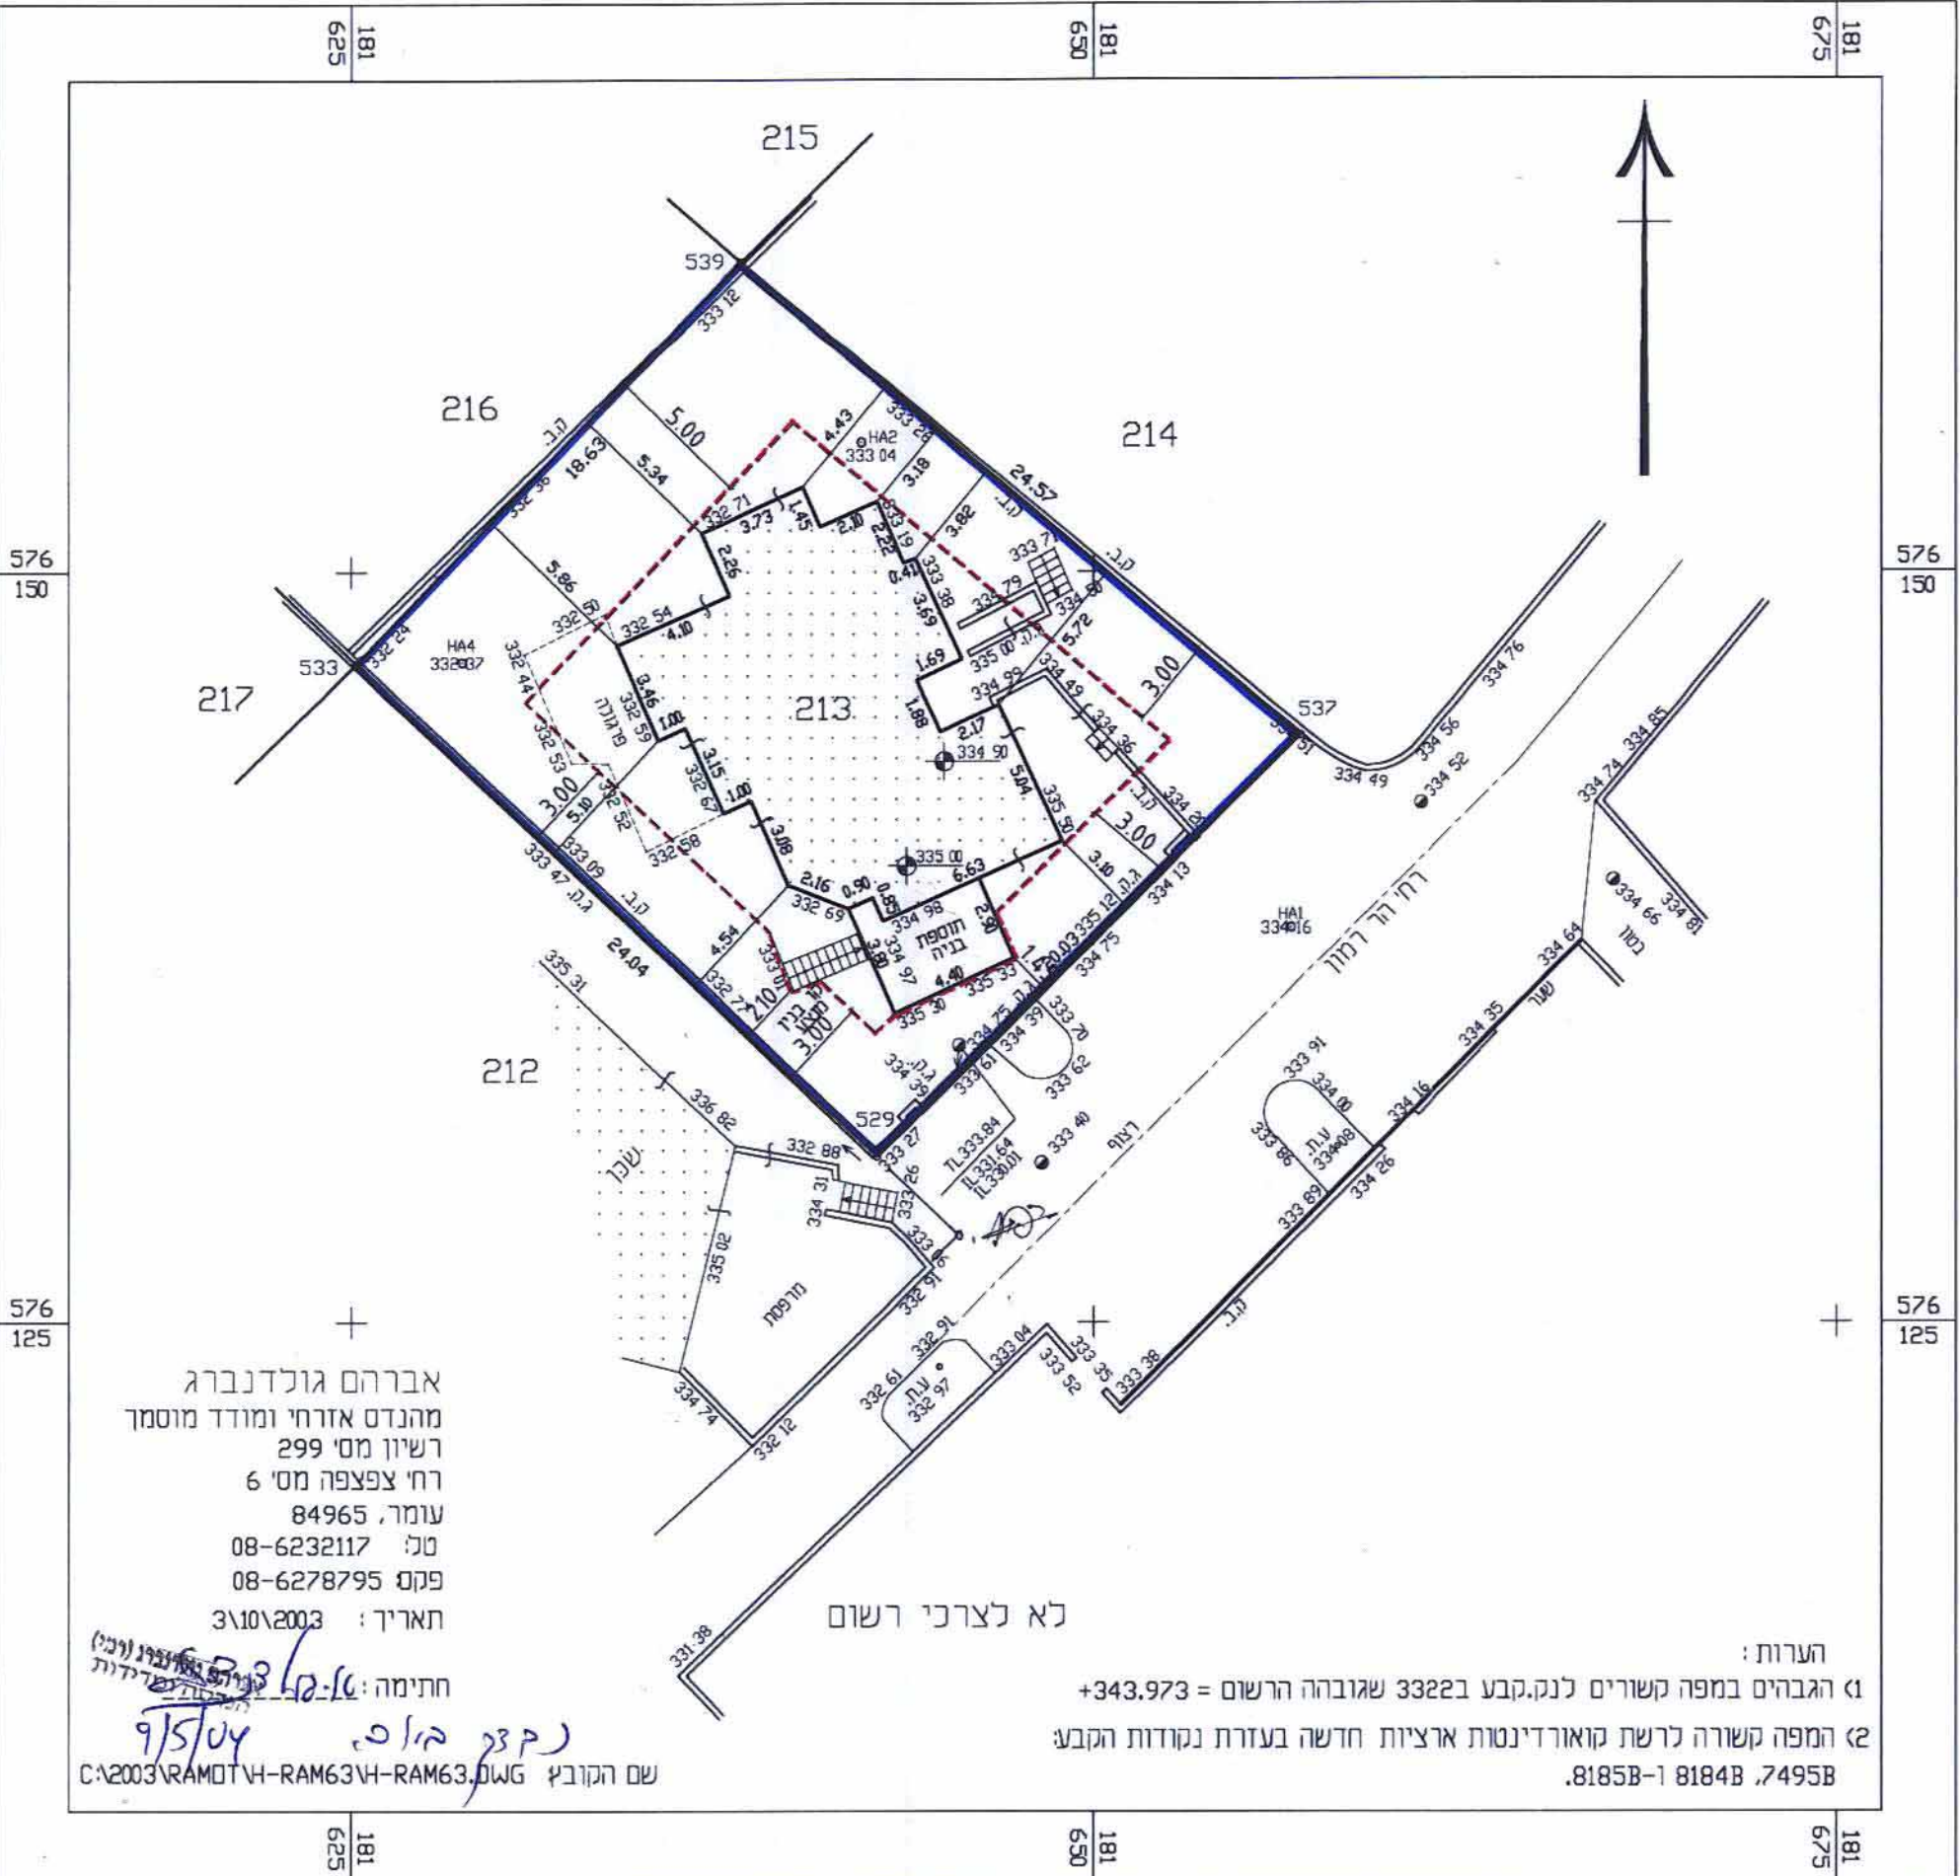

מצב מוצע
 ק.מ. 1:250

גדעון רפאלי - אדריכל
 חתומות :
 המתכנן
 המגיש

ועדה מקומית - באר-שבע
 אישור תכנית מס' 5/מק/2307
 תוקף תכנית מס' 5/מק/2307