


תכנית מצב קיימים ק.מ. 1:1000



תכנית מצב מוצע ק.מ. 1:1000

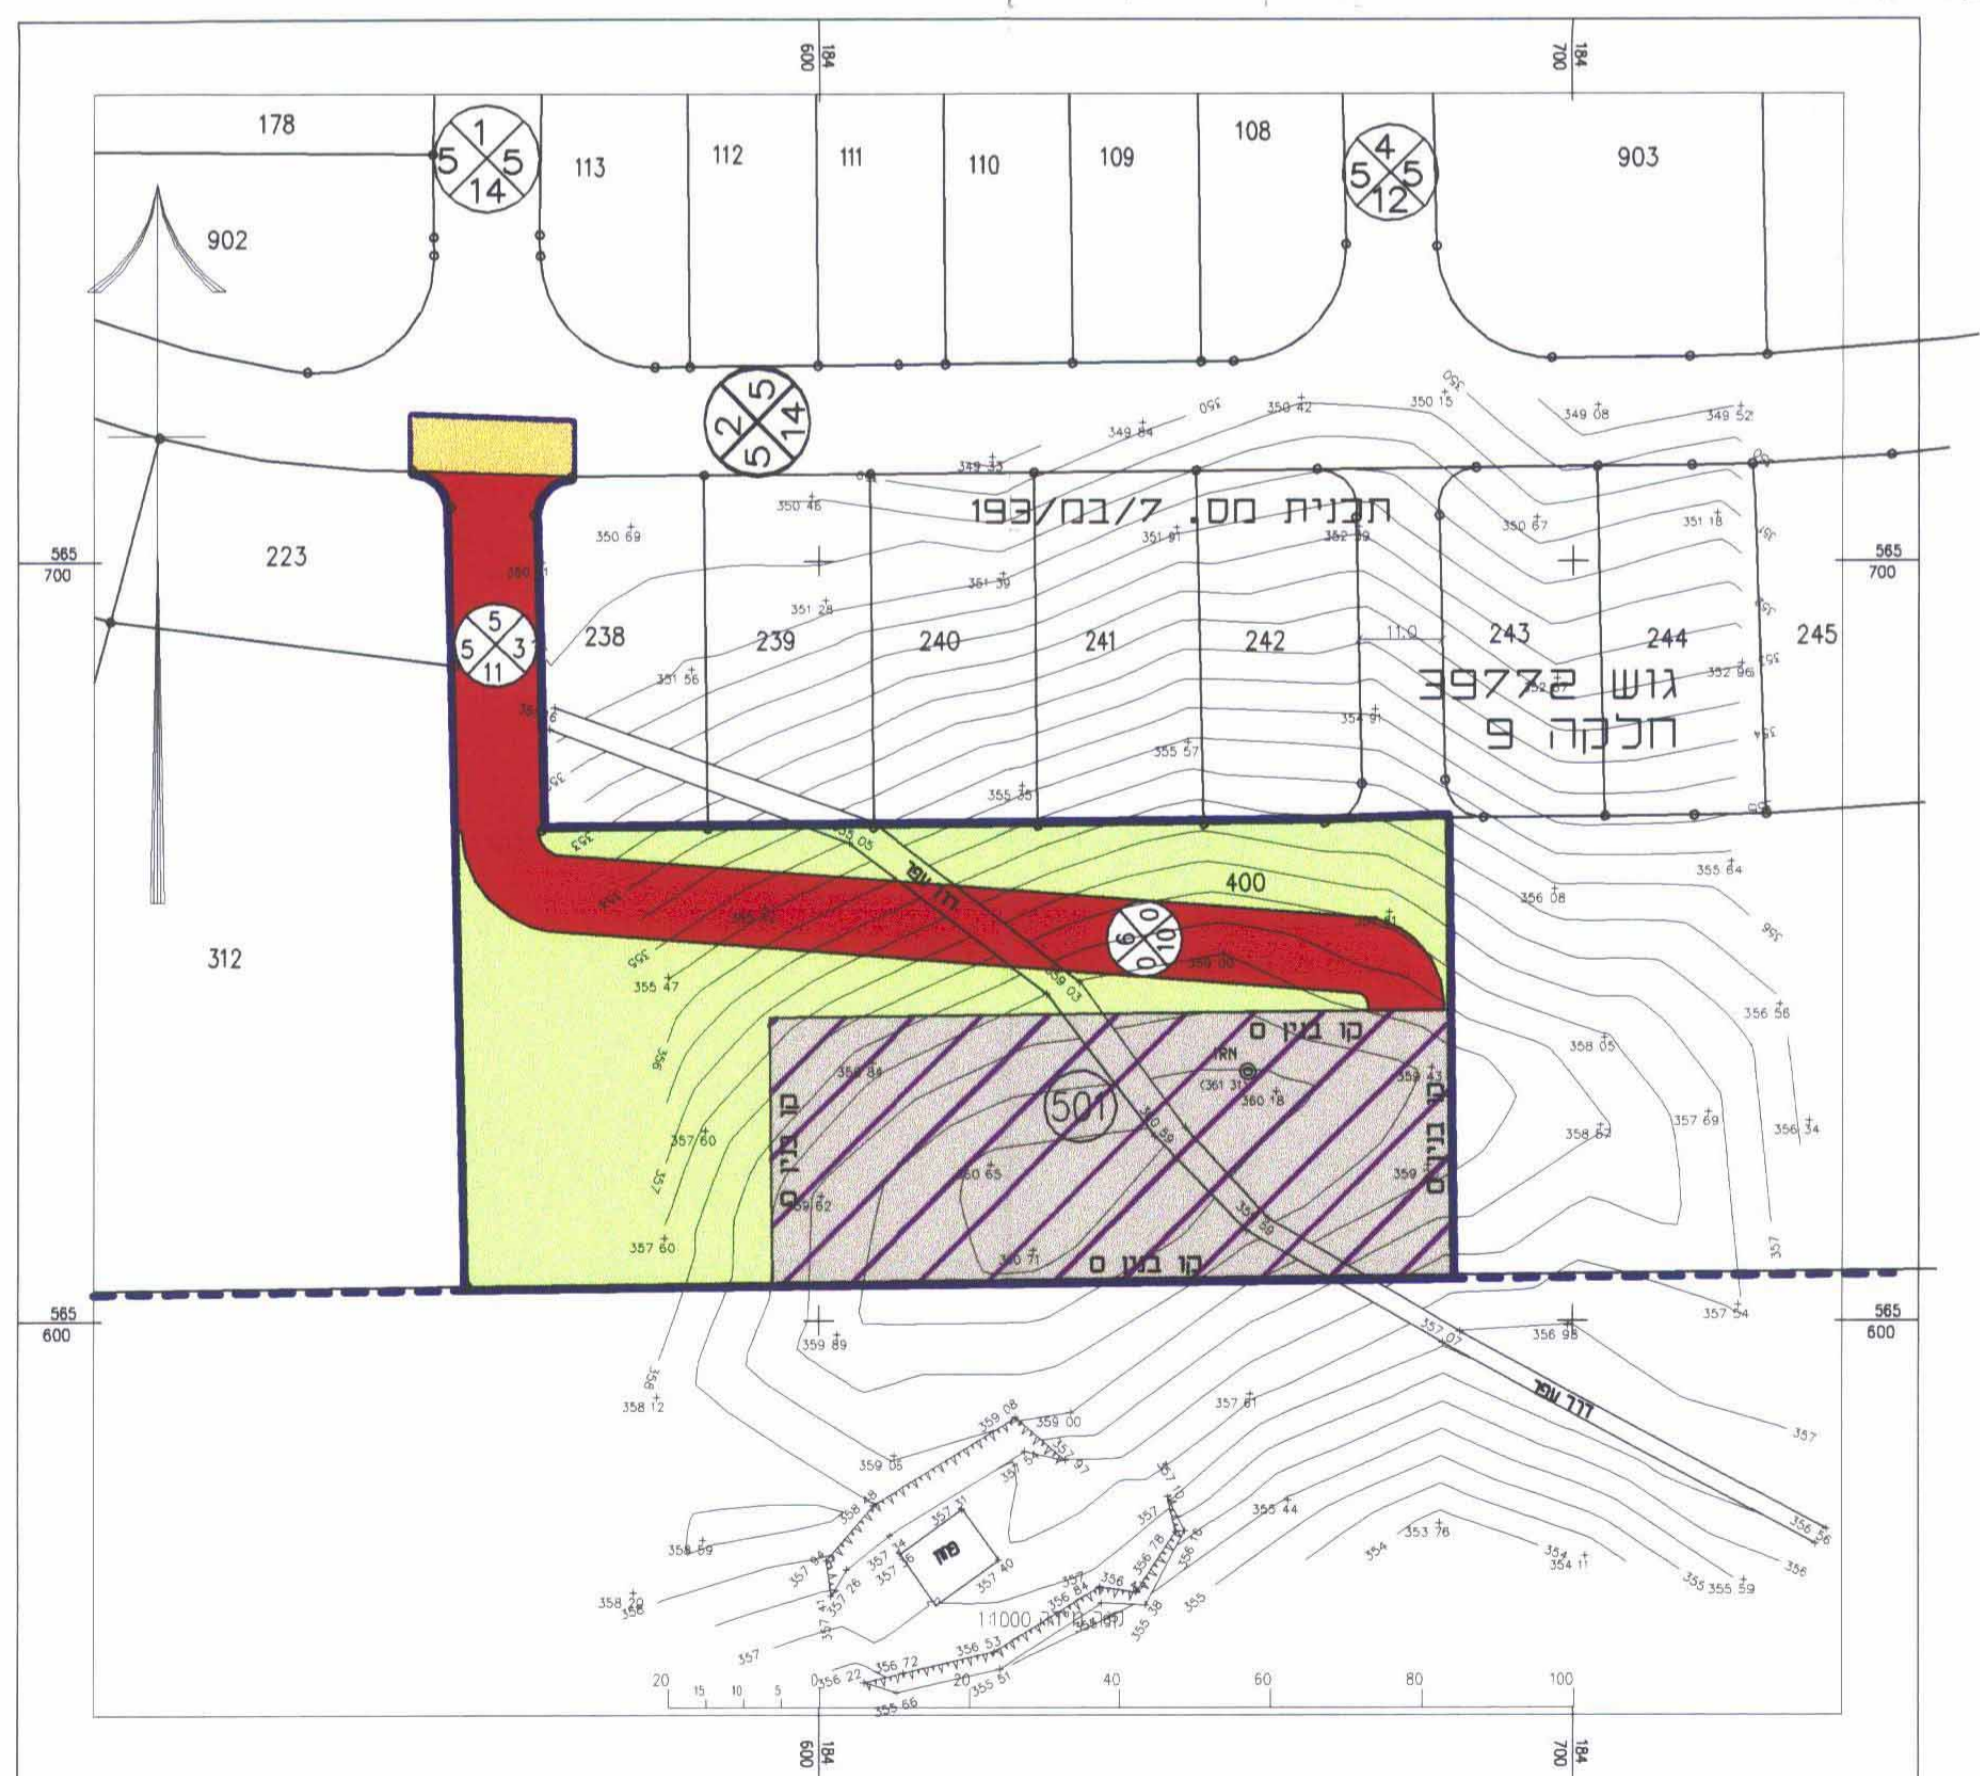

תנ"שים הסביבה ק.מ. 1:10000

מרחב תכנון מקומי שמעוטם
תכנית מפורטת מס. 450/03/7
שינוי לתכנית מס. 193/במ/7
שגב שלום שכ. 7

הדומה על אישור תכנית מס. 450/03/7
בדרישה בליקוט המסומים מס. 5663
ביום 23/3/07

מחוז :
נפה :
מקום :
גוש :
חכקות :
בעל הקרקע :
היום ומגיש התכנית :
ת.ד. 804 באר שבע ט"י 08-6287733
ואב גור אדריכל ובונה ערים :
מס. רישון 33648
מרכו הנגב 1/5 ב"ש טל. 08-6496808
שטח התכנית : 8514 מ"ר
תאריך : פברואר 2001
אוקטובר 2002
יוני 2003
אוקטובר 2004
ינואר 2006

אין להשתמש בקרקע כמיועדת בתנאי שיש חזרה מתאמת
ע"פ רשות התכנון המוסמכת
התמונה הינה למיני תכנון בלבד, אין בה כפי מקובל כל זכות
ליום תכנית אלא לכל כפי ענין אחר כפי תכנית כל עוד לא
הוקמה חשמה והתאמת ענין תכנון מתוכם כפינו (אין להשתמש
אם באר שבע ונאסר על כל זכות נוספת מחדש) וא כל
רשות מוסמכת יאל כל חזרה יאל מי כל זכות
לענין יאל שבע ונאסר על כל זכות נוספת מחדש
הכנסת בנין חשמה תכנון מתקנת, אין להשתמש על התכנית
הכרת או רחובות כפינו תכנון מתוכם כפינו (אין להשתמש
כפינו על כל זכות נוספת מחדש) וא כל זכות נוספת מחדש
כל עוד בשטח, חזרה על כל זכות נוספת מחדש וא כל זכות
התאמת מתוכם כפינו (אין להשתמש על כל זכות נוספת מחדש)
מקומות תכנון מתוכם כפינו (אין להשתמש על כל זכות נוספת מחדש)
תאריך: 23/3/07

בעל הקרקע :
המתכנן :
מ.מ. שגב שלום

טבלת מגרשים ויעודי קרקע

מספר מגרש	מצב קיים		מצב מוצע	
	שטח במ"ר	%	שטח במ"ר	%
501	8367	98.27	3796	44.58
	147	1.73	147	1.73
סה"כ	8514	100.0	8514	100.0

- מקרא
- גבול התכנית
- מתקו הנדסי
- שטח ציבורי פתוח
- דרך קיימת
- דרך מוצעת
- מספר הדרך
- קו בנין
- רוחב הדרך
- גבול תכנית מאושרת
- גבול גוש
- קו בנין
- מספר מגרש 501
- מספר חקקה 9
- אזור מגורים א'
- אזור חקלאי

אנלך מהנדסים (עמי ויעקב) בע"מ
מידות והנדסה

בנין בלטק - באר שבע
רח' יהודה הנחתום 4 (קומה 3)
טל: 07-6288027, 07-6288031
פקס: 07-6285860
כתובת נכונתים: ת.ד. 3381 ב"ש
דואר אלקטרוני: elka-ld@internet-zahav.net.il

ELKA Engineering LTD

שם המפה: שגב שלום
שכונה 7
בריכת מים ומחון שאיבה

עמי אנלך - מהנדס ומודר מוסמך, מס' רישון 648

חתימה	קנה המידה	מספר המפה	שם הקובץ
השרטוט	1 : 1000	EL 2957	SGV7-1.DWG
תאריך	דף מס' 1	מתוך 1	

23.03.2007