

קנ"מ 1 : 500


מצב קיים ומוצע




יעקב קאופמן
מהנדס תכנון
6759

ק.מ. 1:50000

תרשים סביבה

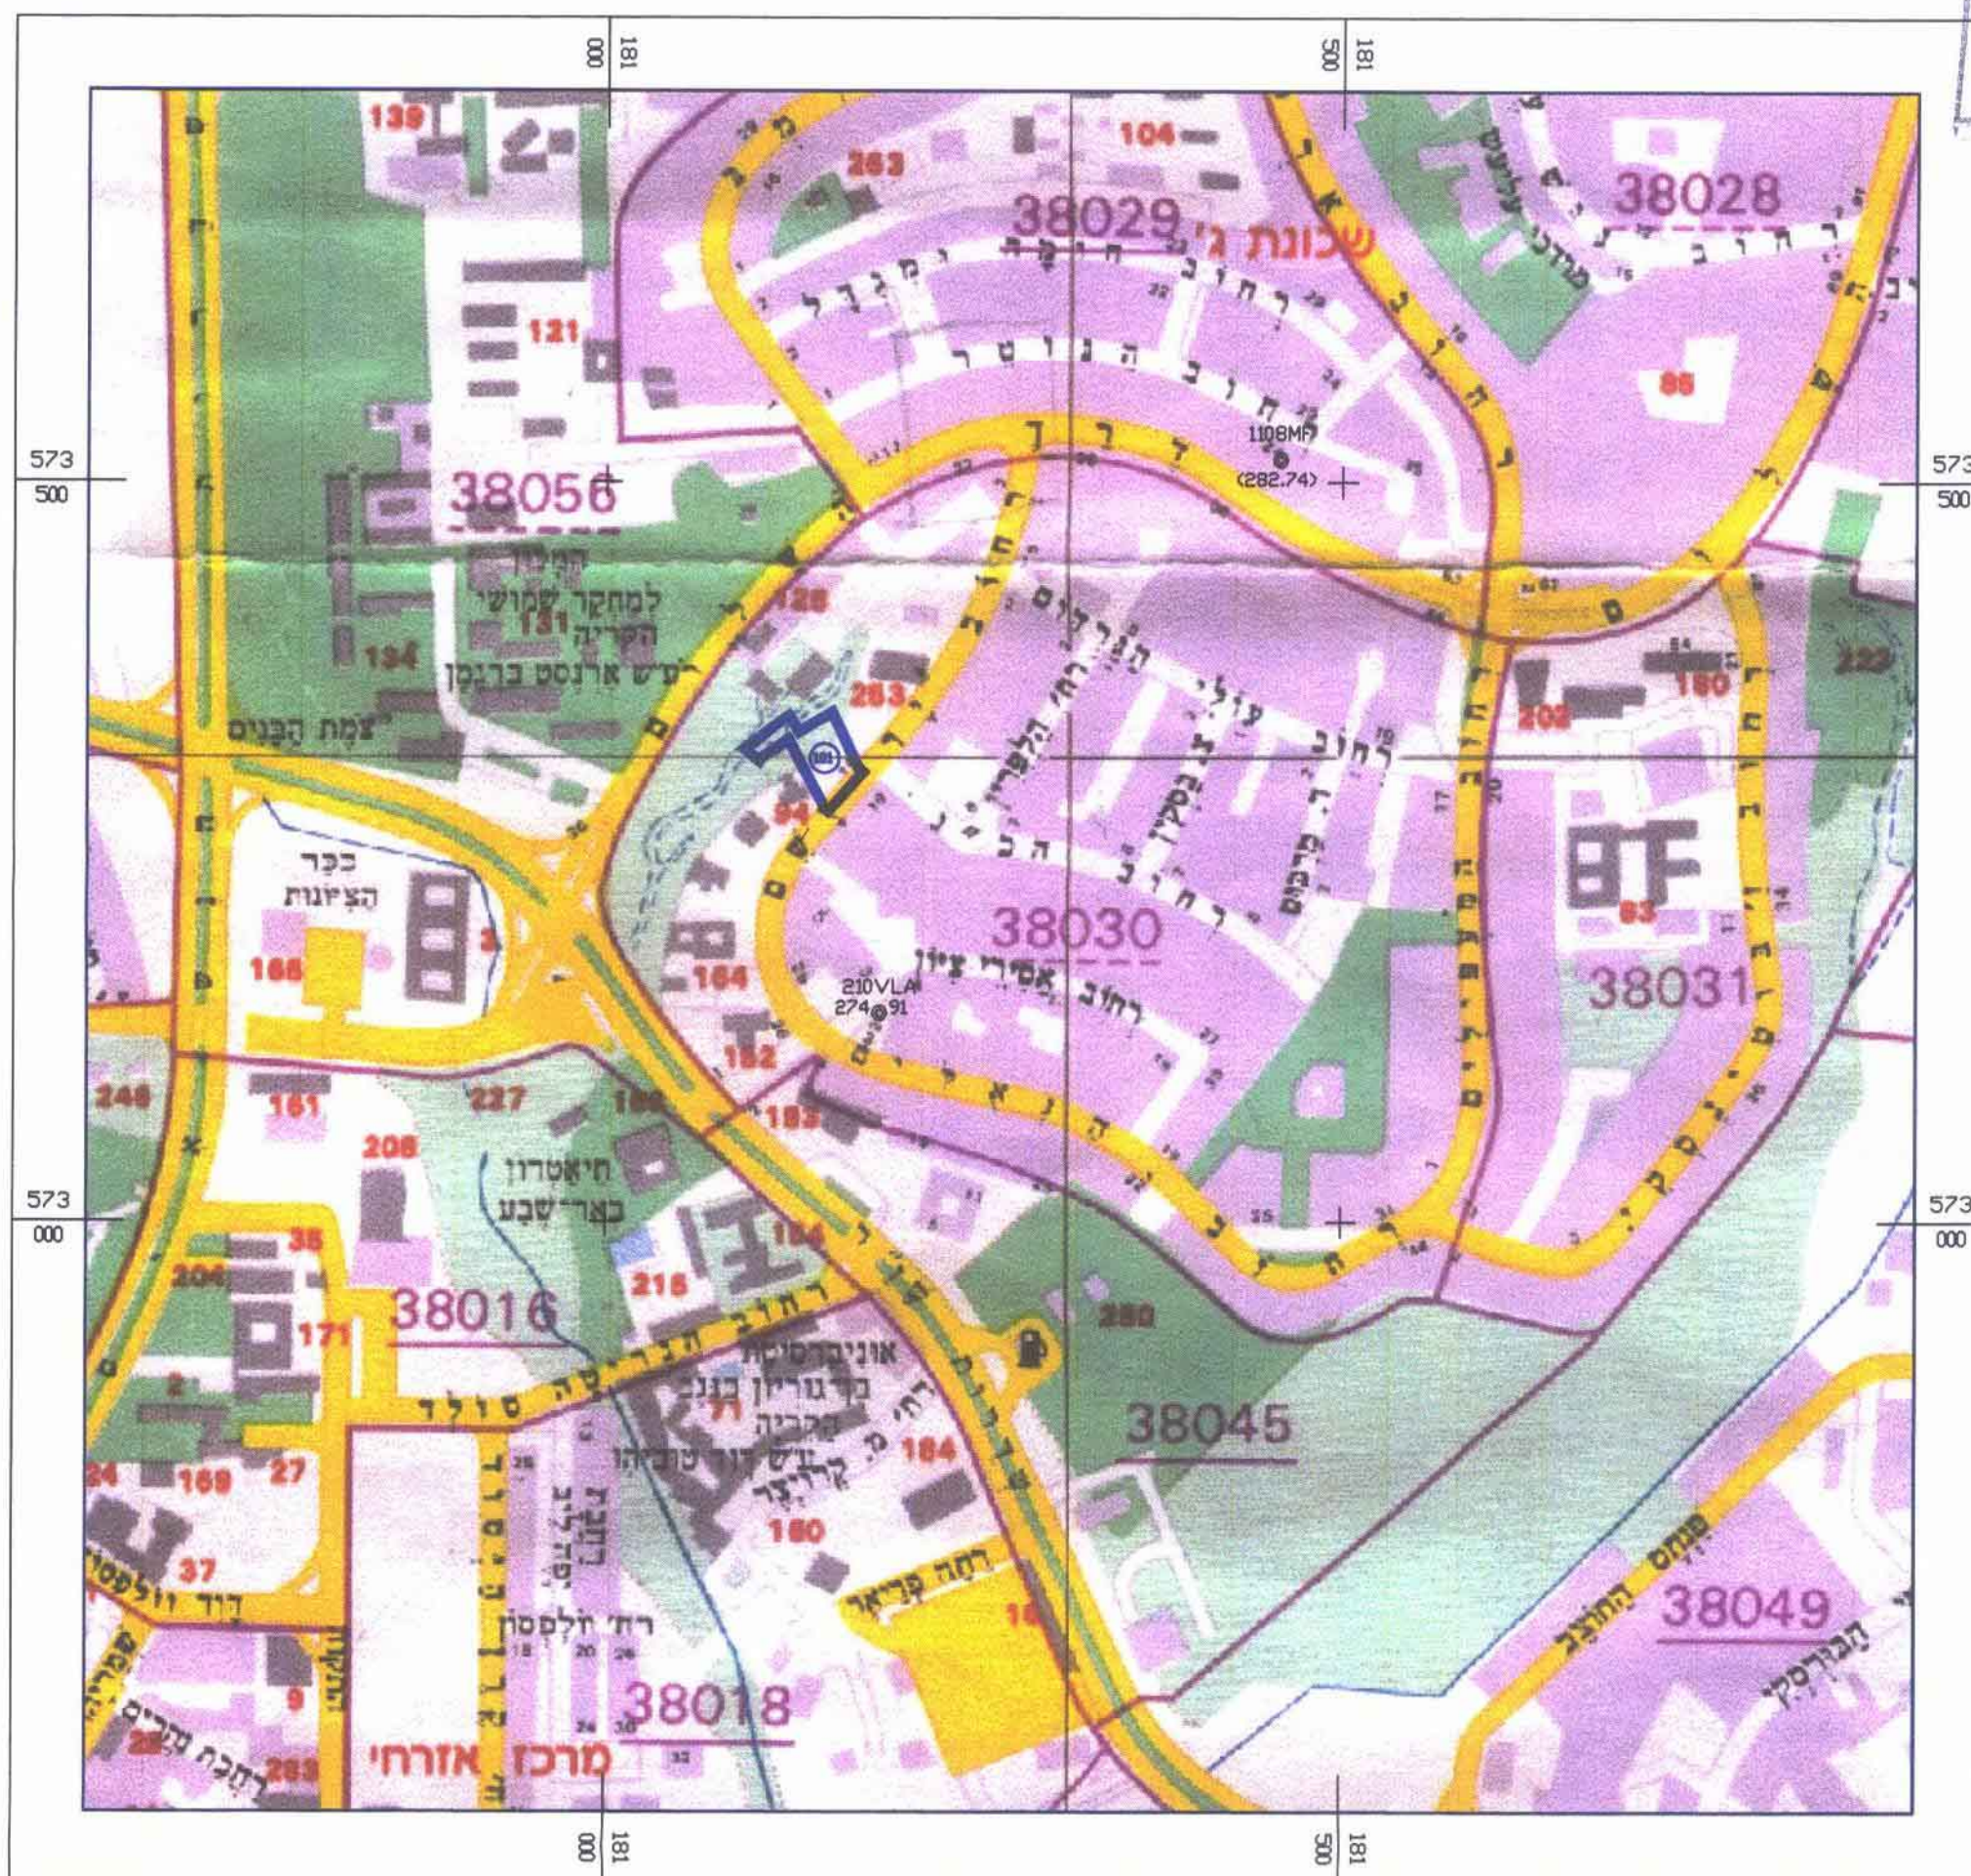

קנה מידה 1 : 5000

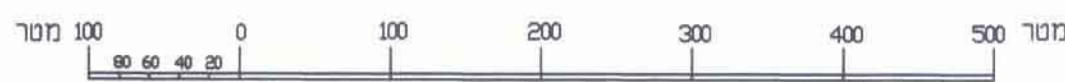

העתק משרדי

לשכת תכנון המרחב
משרד הפנים

מחוז - דרום
מרחב תכנון מקומי - באר - שבע
תכנית מס' 2390/מק/5
שינוי לתכנית מפורמת מס' 143/108/03/5
מחוז : דרום
נפה : באר - שבע
מקום : באר - שבע, רחוב יד ושם
גוש וחלקות : גוש 38030, חלקות 8 (חלק), 7, 183 (חלק), 176 (חלק)
שטח התכנית : 2.919 דונם
בעל הקרקע : מנהל מקרקעי ישראל
מגיש התכנית : אביסרור משה ובניו בע"מ
רחוב בן צבי 7 באר שבע
מ"ל: 08-6232050, פקס: 08-6233058
עורך התוכנית : אילן לוי אדריכלים בע"מ
אילן לוי-אדריכל ומחנך ערים
מס' רישוי: 32581
רח' ניסבום 8 ת"א 62263
מ"ל: 03-6047860, פקס: 03-6022741
תאריך : 22.09.2005
תאריך עדכון : 09.07.2006
תאריך עדכון : 26.07.2006
תאריך עדכון : 16.10.2006
תאריך עדכון : 06.11.2006
תאריך עדכון : 18.01.2007
קנה מידה : 1 : 500, 1 : 5000

אביסרור משה ובניו
עבודות בנין ותחילת בע"מ
חתימת מגיש התכנית :

לוי אילן
משרד לאדריכלות
רח' ניסבום 8 ת"א 62263
הדפוס : 03-6047860
חתימת עורך התכנית :

ראש תחום תכנון
חתימת בעל הקרקע :

טבלת שטחים:

האזור	מצב קיים	מצב מוצע
שטח למוסד	2.638	2.639
שטח דרכים	9.59	9.59
סה"כ	2.638	2.919

*הערה: ההבדל בין שטח מגרש מוצע וקיים נובע מעדכון מדידה.

מקרא :

- שטח למוסד
- חזית מסחרית
- דרך מאושרת
- גבול התכנית
- קו בניין על קרקעי
- קו בניין תת קרקעי
- גבול חלקה
- מס' מגרש
- מס' חלקה
- מספר הדרך
- קו בנין
- רוחב זכות הדרך

ועדה מקומית
באר שבע
2390/מק/5
הועדה המקומית חתמה על תוכנית
בשיתוף מס' 29427
28.10.07
החלטה על המסלול