

הנדסה ארץ ישראל
 תל-שבע
 16/4/7
 21-8


תשרי 5767
 18/9/7

הודעה על אישור תכנית מס' 5/172/02/7
 כורסמה בוליקין תרשומים מס' 21-8
 ת"ת

ק"מ 1:250

מצב קיים-מוצע

מקרא מצב קיים-מוצע

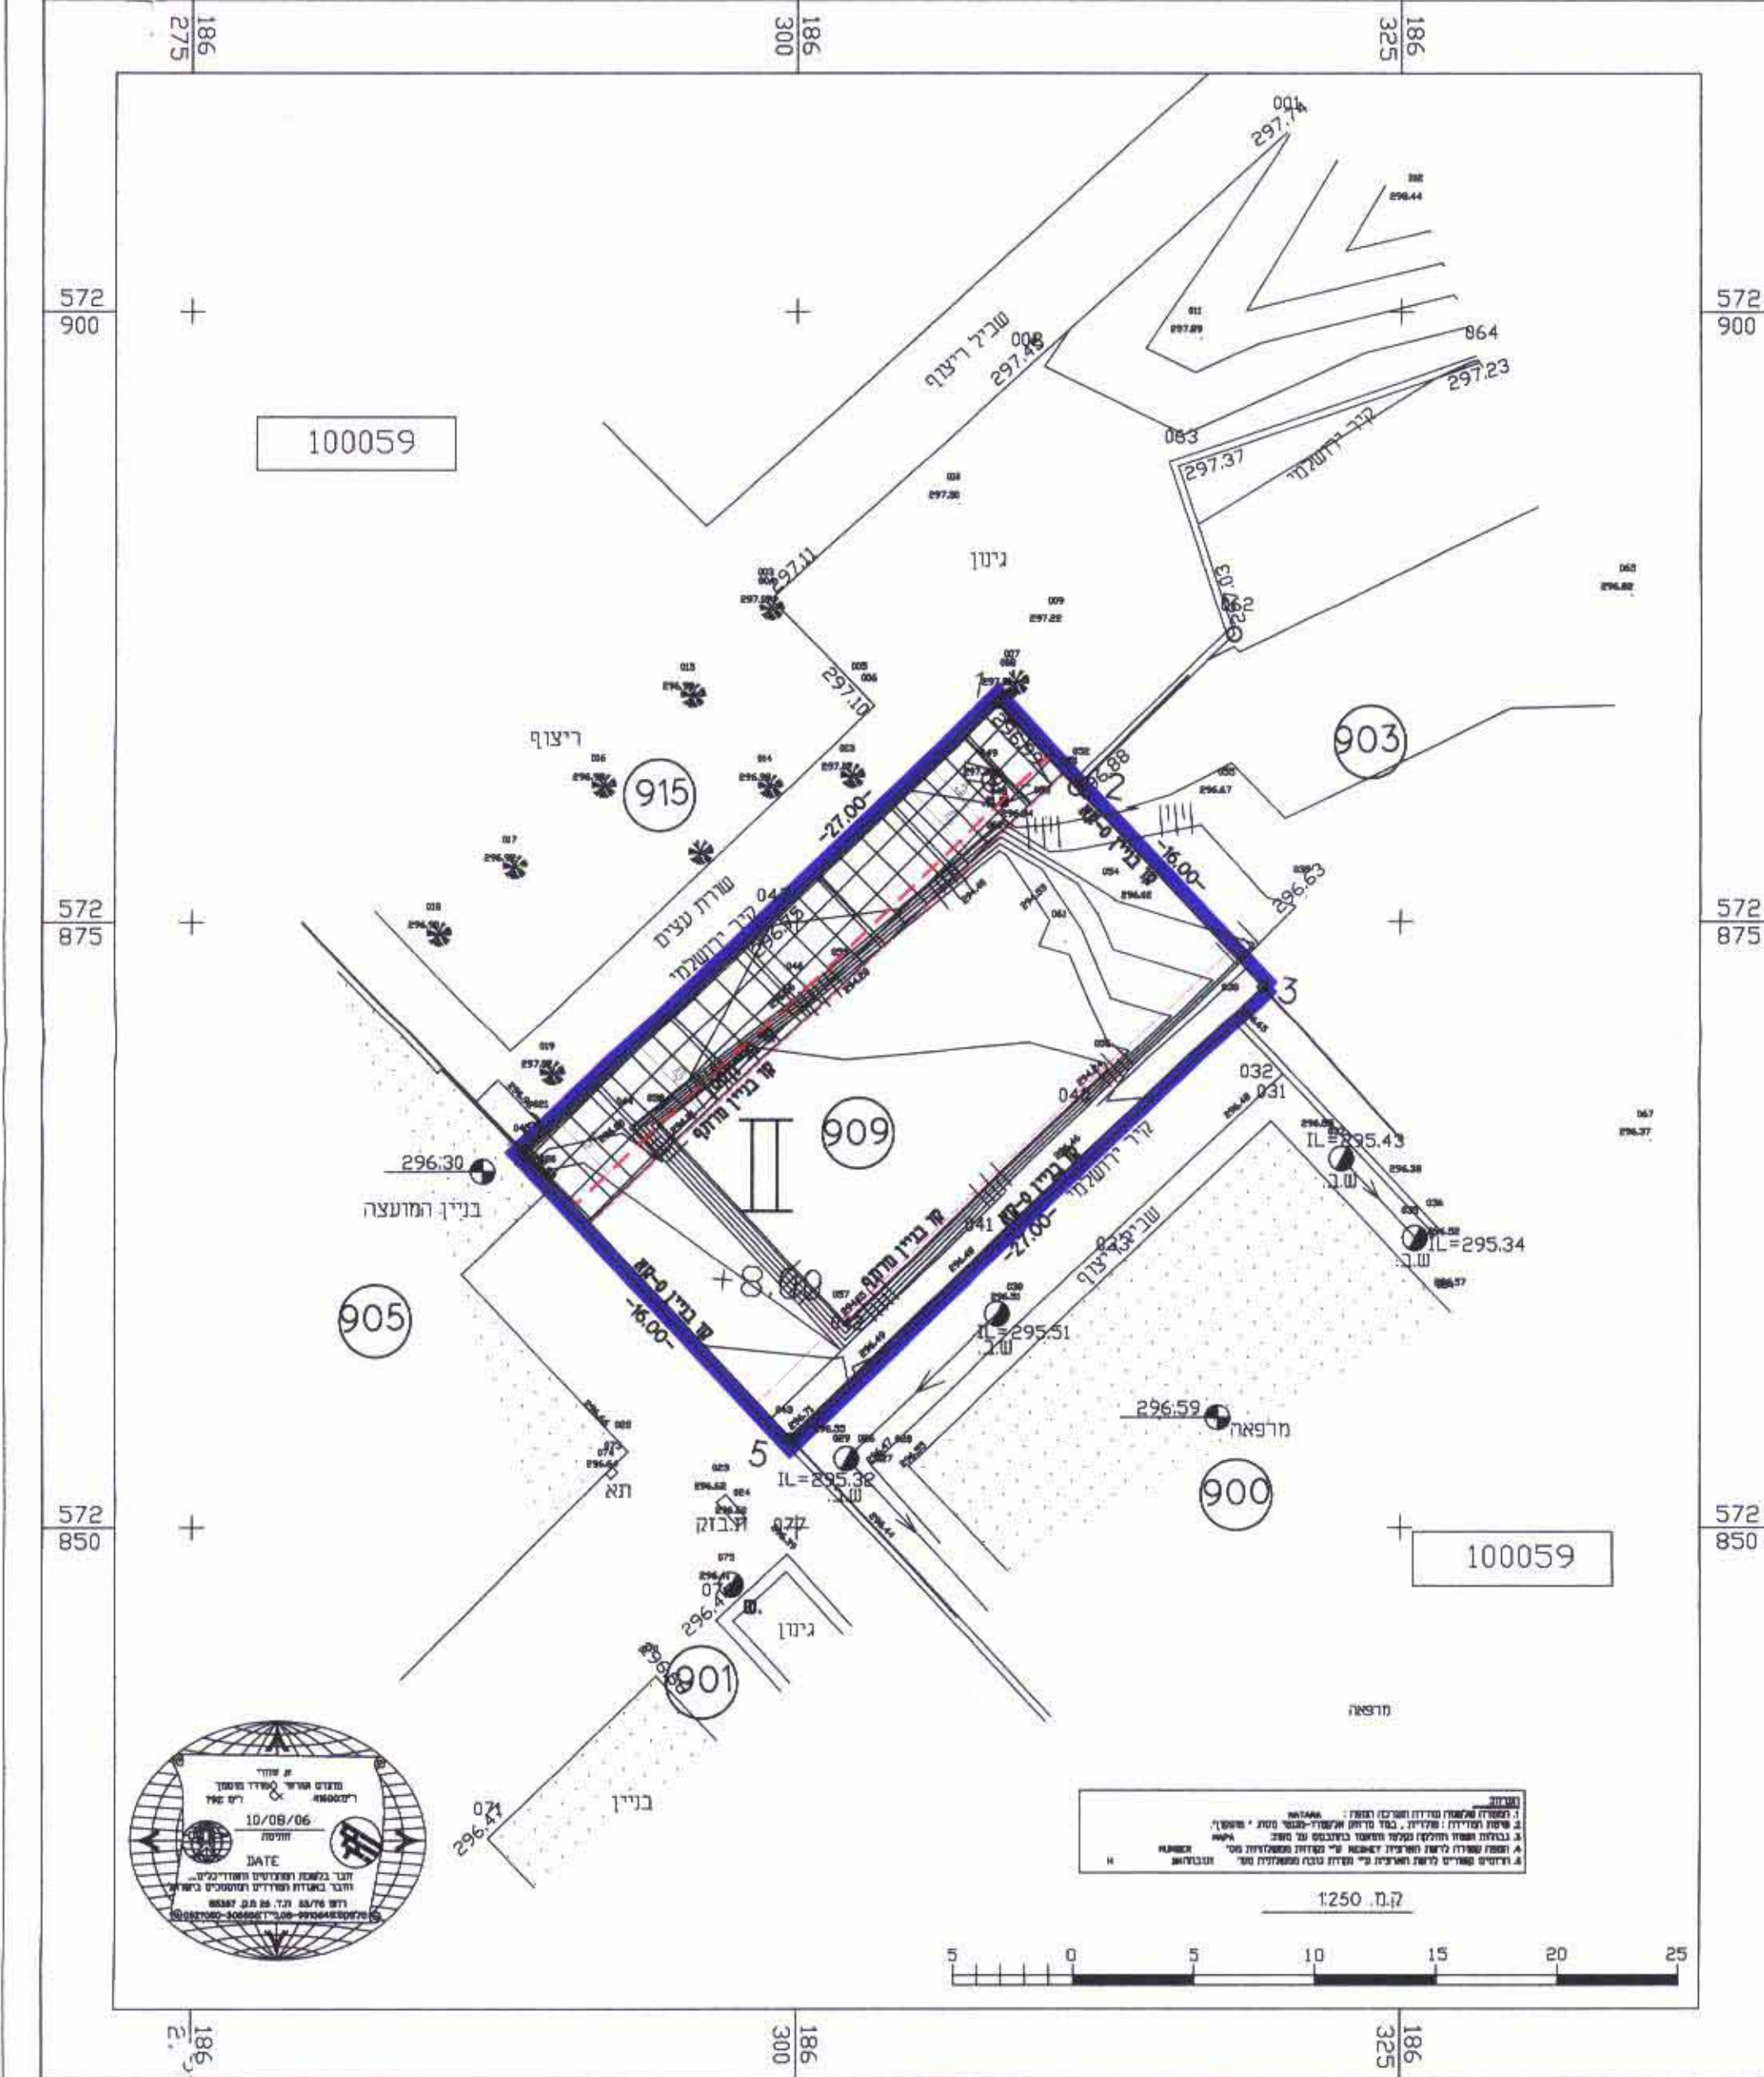

- גבול תכנית מאושרת
- גבול התכנית
- שטח למסחר
- שטח לבנין ציבור
- שטח פרטי פתוח
- מבנה קיים
- גבול מגרש
- חזית מסחרית
- שטח לתכנון בעתיד
- שטח ציבורי פתוח אינסטיבי
- שטח ציבורי פתוח
- דרך קיימת
- דרך מוצעת
- דרך משולבת וחניה ציבורית
- חניה פרטית
- זכות מעבר לציבור
- מספר מגרש (מצב קיים-מוצע)
- מס' דרך
- קו בנין
- רוחב דרך
- קו בנין ק-קרקע
- קו בנין קומת מרתף
- מספר גוש
- מספר קומות



מצוז דרום
מרחב תכנון מקומי שמעונים
תל-שבע

תכנית מתאר מס' 5/172/02/7
המהווה שינוי לתוכנית מתאר מס' 5/172/02/7

תל-שבע מרכז אזרחי-מסחרי

מגיש התכנית: אברהים שאחר אלאנסט ת"ז 05893574
 מרכז מסחרי 909 תל-שבע
 פלאפון: 057-7274392

בעלי הקרקע: מינהל מקרקעי ישראל

עורך התכנית: משרד הצפוני
 אדרי' מ.זייד מ.ר. 82482
 רח חולוצ' 17 באר שבע
 טל-פקס 086230283

מודד מוסמך: א. זוחרי- תנדסה ומדידות בע"מ
 מודד: אבו ג'אסע זוחרי
 תאריך עדכון: 10.08.06

שטח התכנית: 0.445 דונם
הקרקע הכלולה בתכנית:
 גוש (חדש) 100059 (לא מוסדר)
 גוש שמוסד (50 נחל 12)
 חלקה 14 (חלק)
 אין רישום ישן
 מגרש 909
קנה מידה: 1:250

חותמות:

אברהים שאחר אלאנסט ת"ז 05893574
 מרכז מסחרי 909

משרד הצפוני
 אדרי' מ.זייד מ.ר. 82482
 רח חולוצ' 17 באר שבע

טבלת שטחים וייעודי קרקע

ייעוד	קיים-מוצע	
	מס מגרש	שטח (דונם) %
אזור מסחר-מסודר ותמריח	909	0,445 100
דרך קיימת	-	- -
דרך מוצעת	-	- -
סה"כ	-	0,445 100

תאריך חכנת ותשרי: 16.06.05
 תאריך עדכון: 10.08.06
 אישור: 06.05.07
 מחזור: 04

----- חתימת מודד מוסמך -----