

לשם: תחילת המדינה
משרד הפנים/מנהל חדרים
27.06.17
נחשבל

מרחב תכנון מקומי אילת
תכנית מפורטת מס' 26/102/03/2
שינוי לתכנית מס' 8/102/03/2

הודעה על אישור תכנית
התכנון והצגתה לרשות
התכנון המקומית
מס' 26/102/03/2
תאריך: 27.06.17
מס' 8/102/03/2

מחוז: הדרום
נפה: באר שבע
מקום: אילת, רח' מדיין מס' 192, שכונת הא
גוש: 40003
חלקות: 20, 21 (חלקי)
שטח התכנית: 971 מ"ר
קנין: 1250

מגיש התכנית: גדופי שלמה ת.ד. 041519208
רח' מדיין 192/2 אילת 050-7219295

בעל הקרקע: מינהל מטרקעי ישראל
ובעלי זכויות במקרקעי: גדופי שלמה ת.ד. 041519208
גדופי חבצלת ת.ד. 053293452
גדופי פוקס ת.ד. 13743810

עורך התכנית: אוריכל בוגאסי אילת מס' רשיון: 83782
מרכז תירות אילת טל' - 08-6340269

מקרא


	גבול התכנית
	מבנה קיים
	מגרס
	גבול חקלא
	סימון כליס חקלא
	מס דרך
	מס דרך (מ)
	רחוב הדר (מ)

חתימת מגיש התכנית


חתימת בעל הקרקע
ובעלי זכויות במקרקע
אוריכל בוגאסי
27.06.17

חתימת עורך התכנית
לוגסי אילת אדריכלים
מס' 83782
מרכז תירות אילת


תרשים סביבה
קנה מידה 1 : 2500

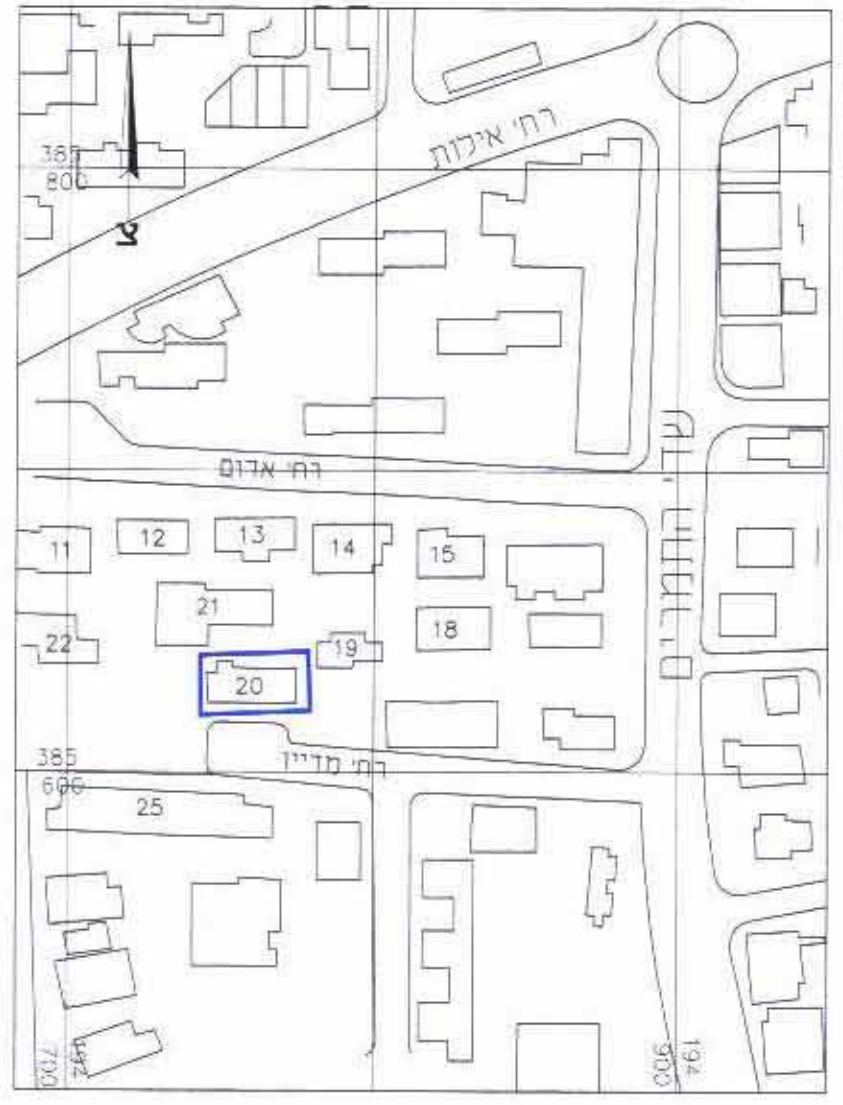

תרשים סביבה
קנה מידה 1 : 25000

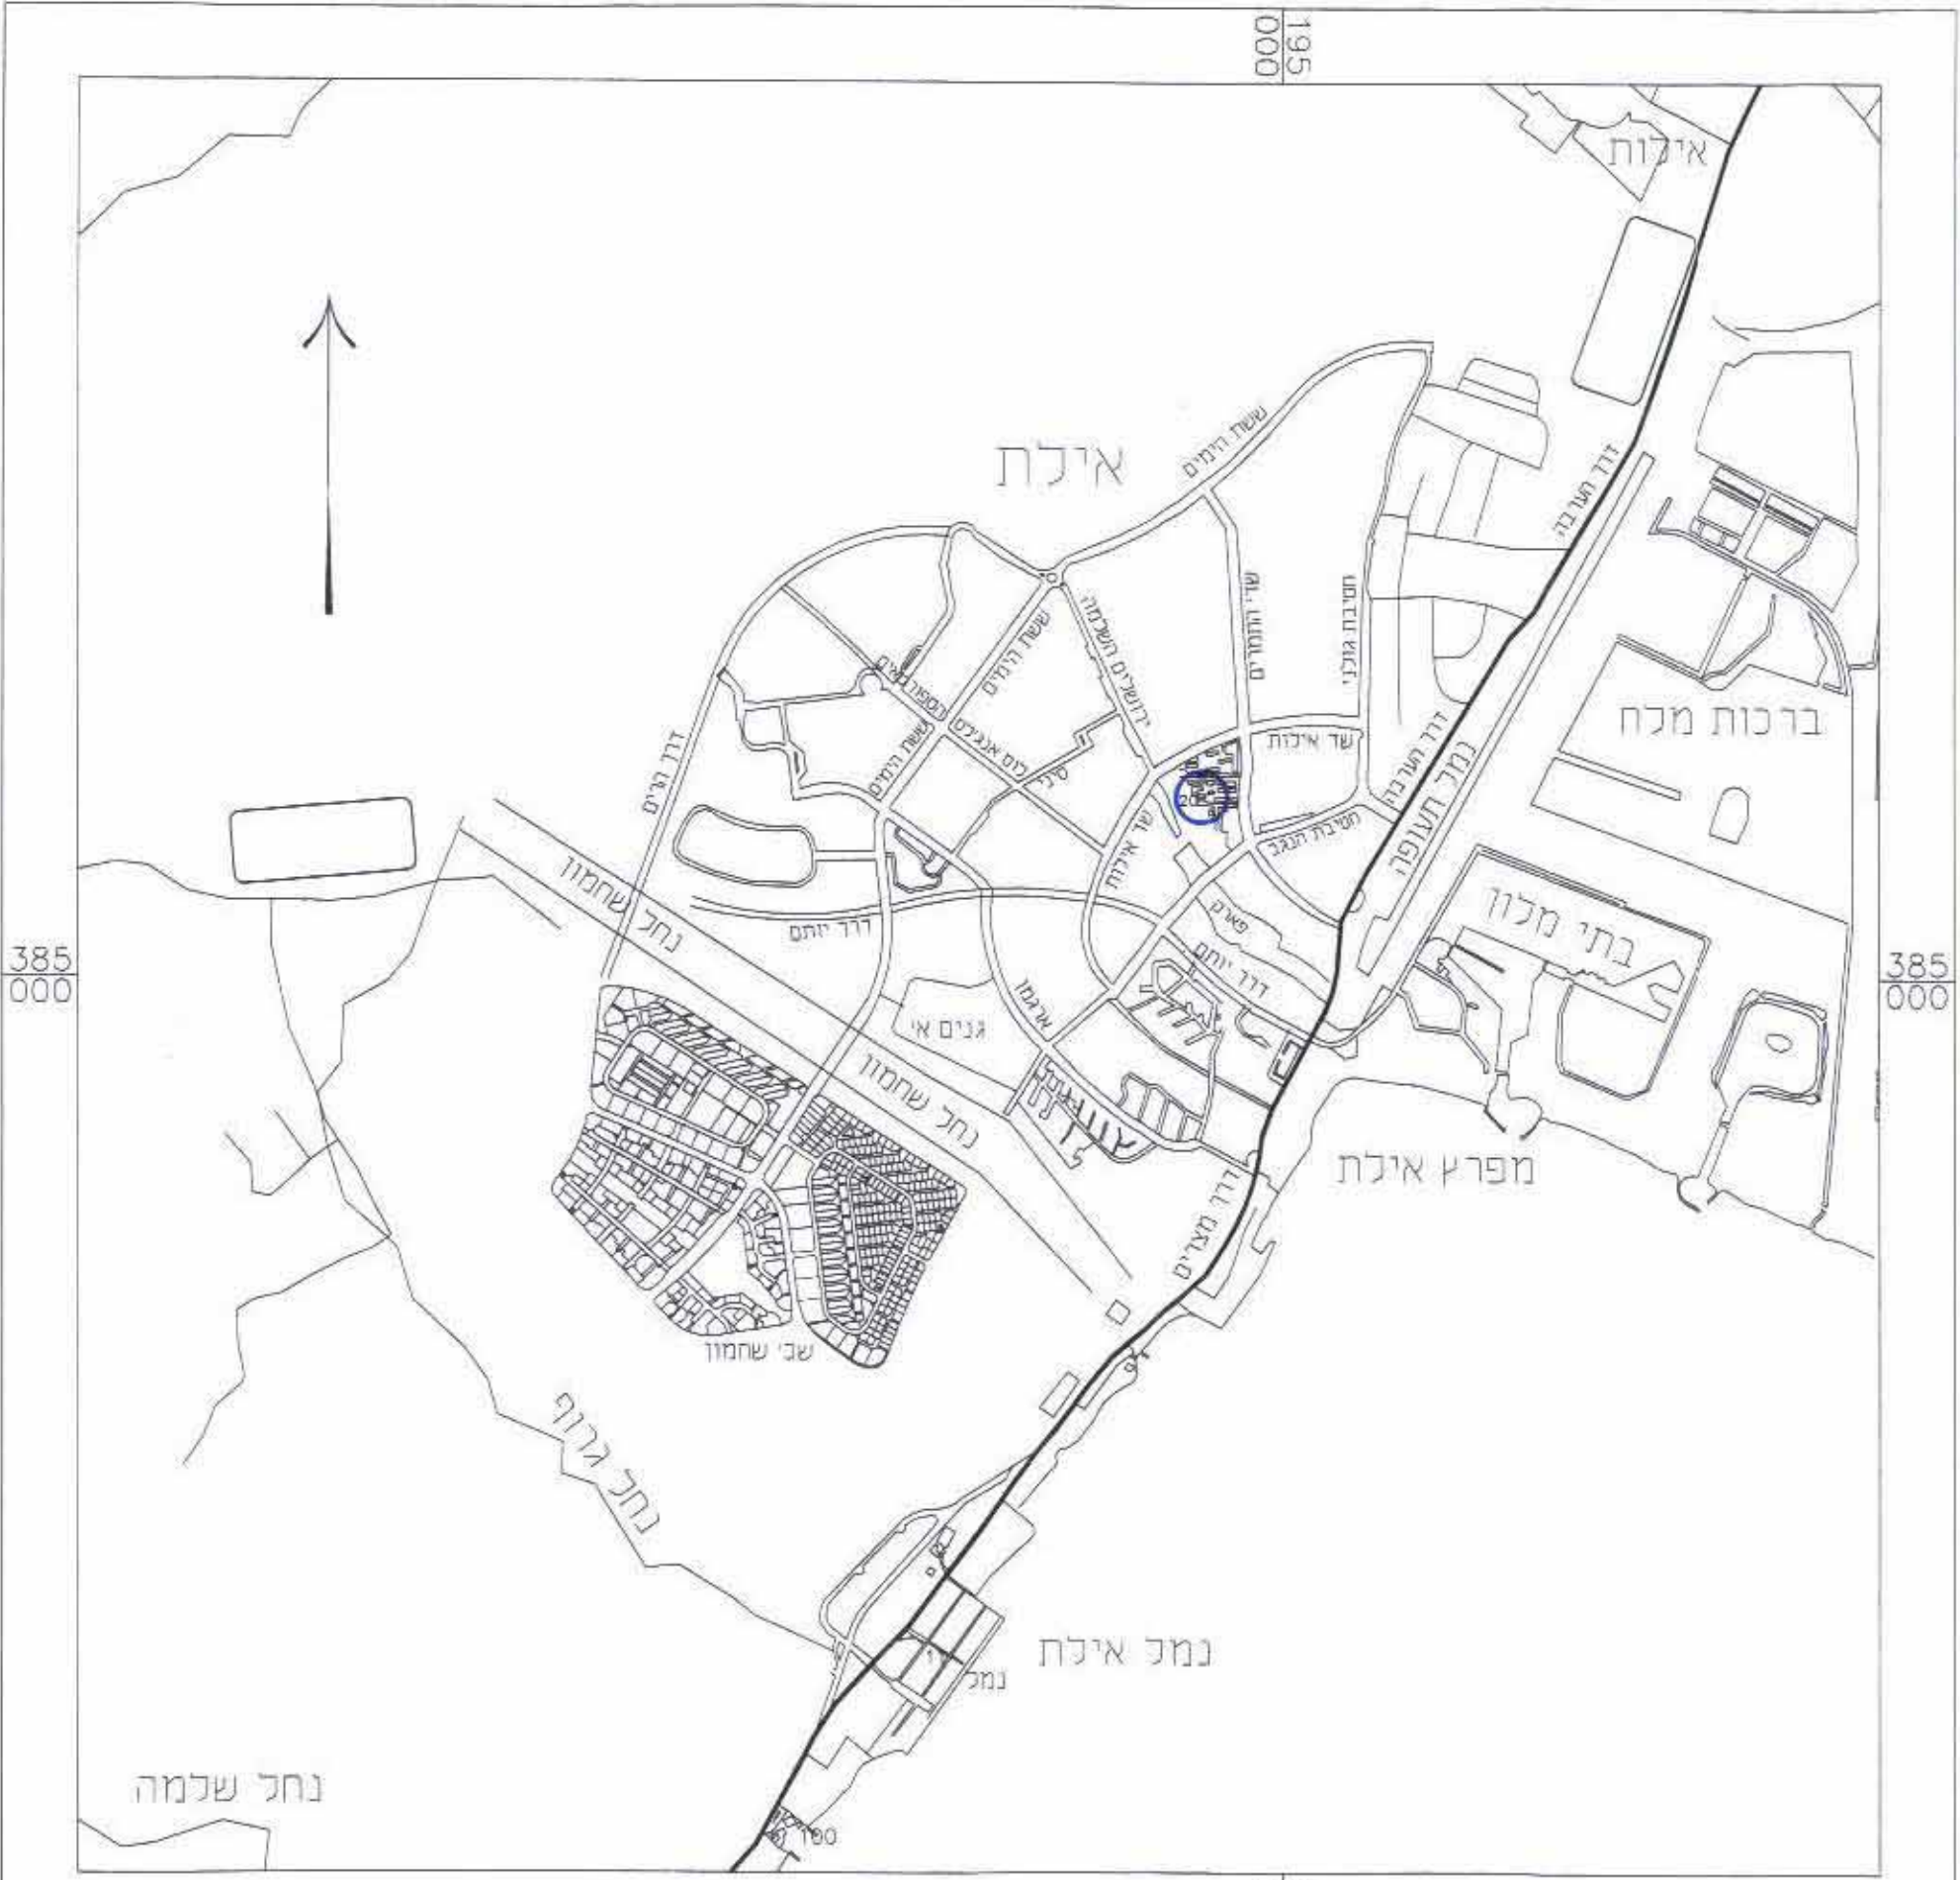


מצב קיים
קנה מידה 1 : 250

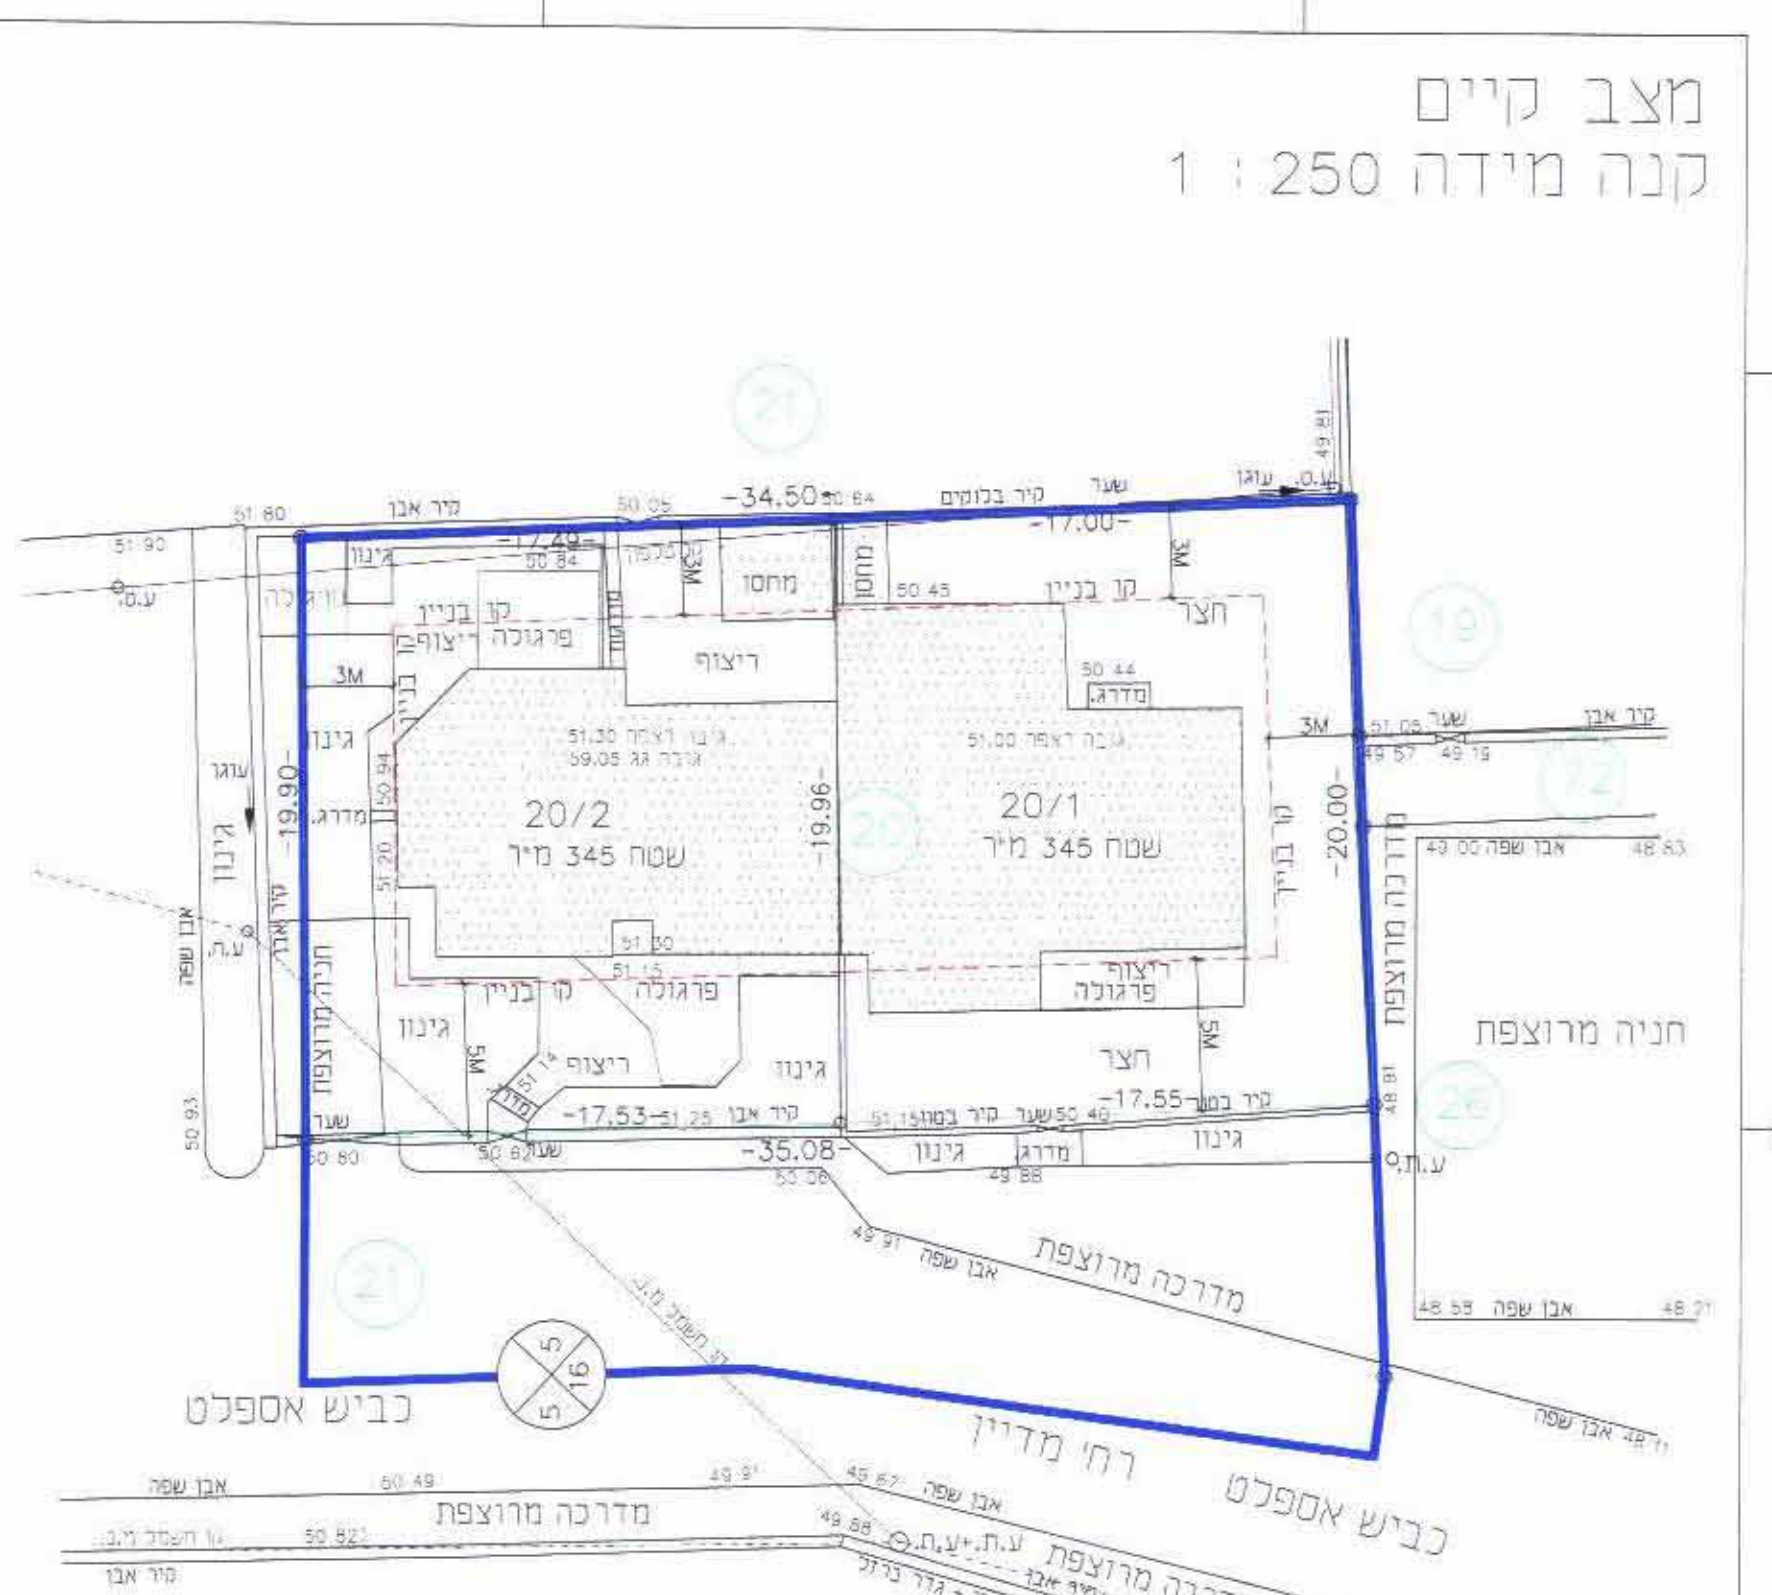

מדידות איכת הנדסה
רשיון 902
טכניצי ויטני מורד מוסמך
איכת ת.ד. 200 טל' 08-6323122
תאריך: 27.06.2006

מצב מוצע
קנה מידה 1 : 250

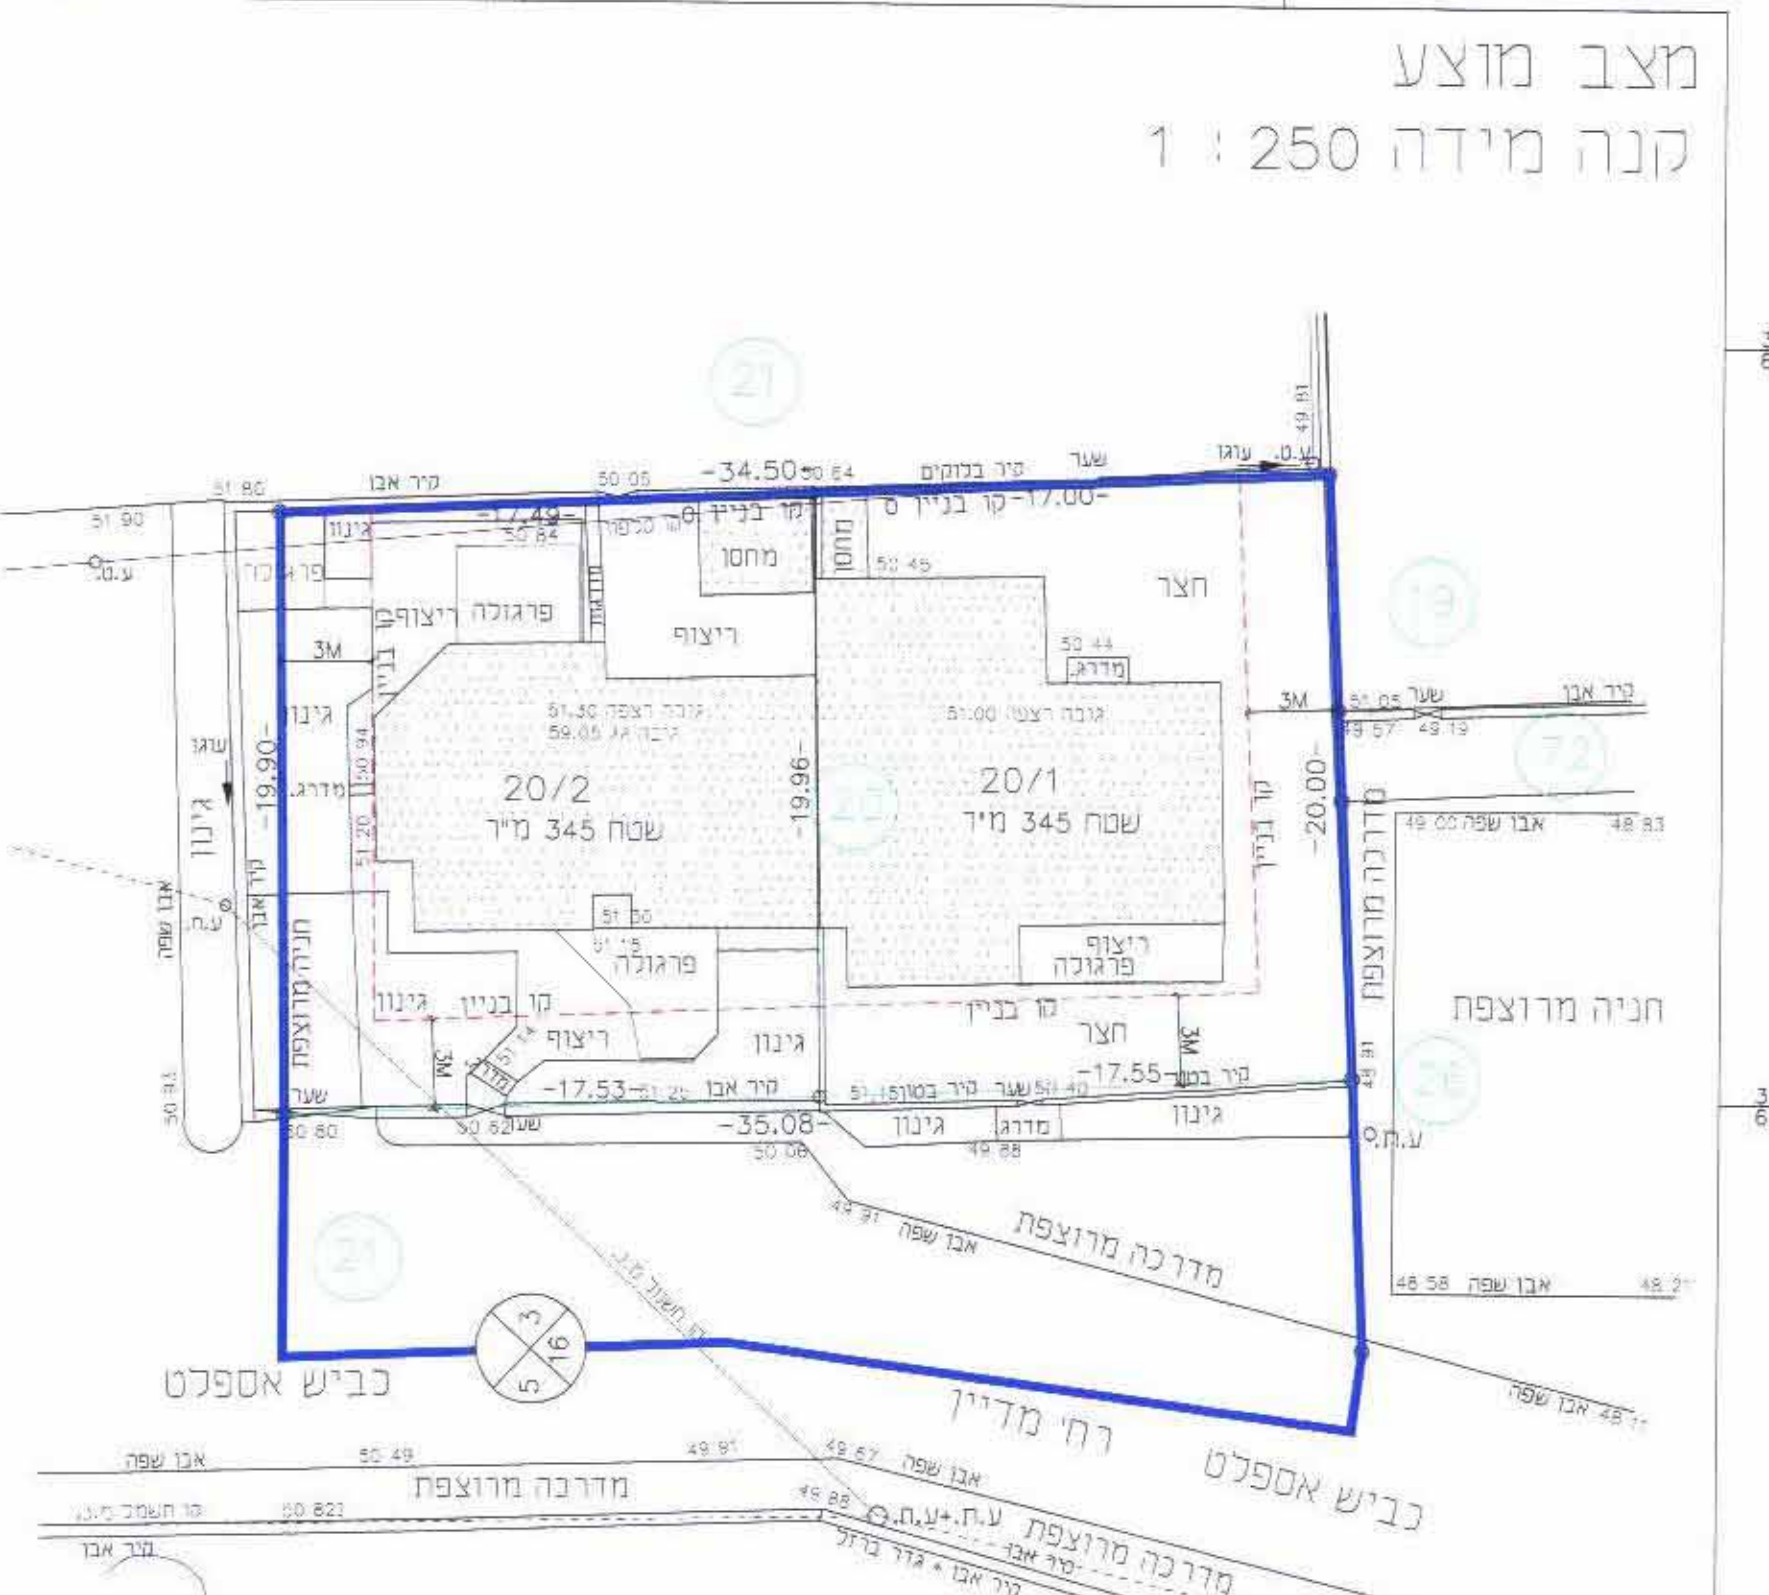

מדידות איכת הנדסה
רשיון 902
טכניצי ויטני מורד מוסמך
איכת ת.ד. 200 טל' 08-6323122
תאריך: 27.06.2006