

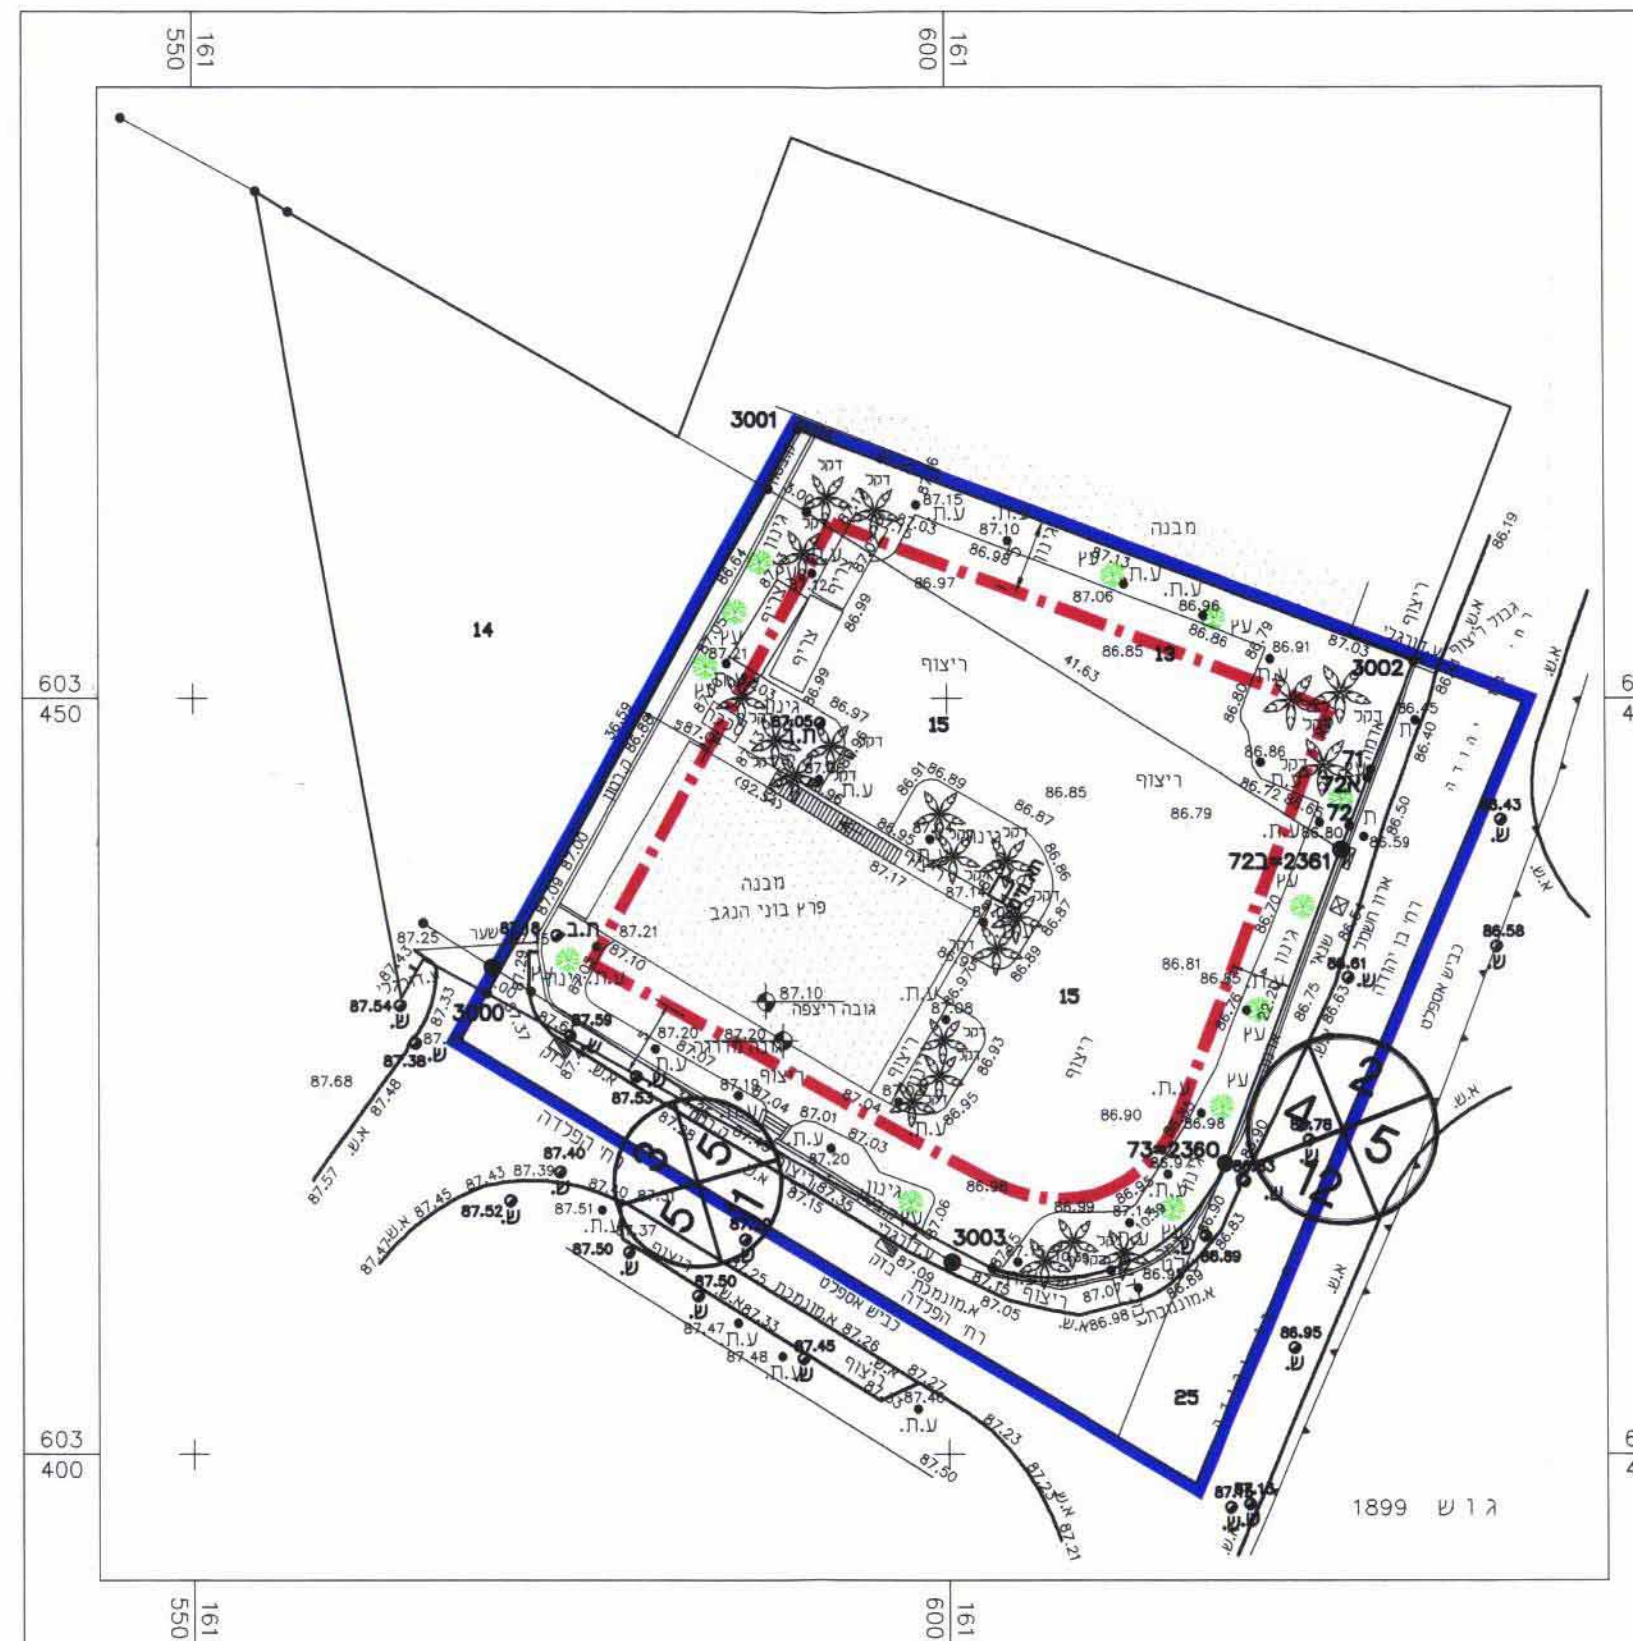


קנה מידה: 1 : 500

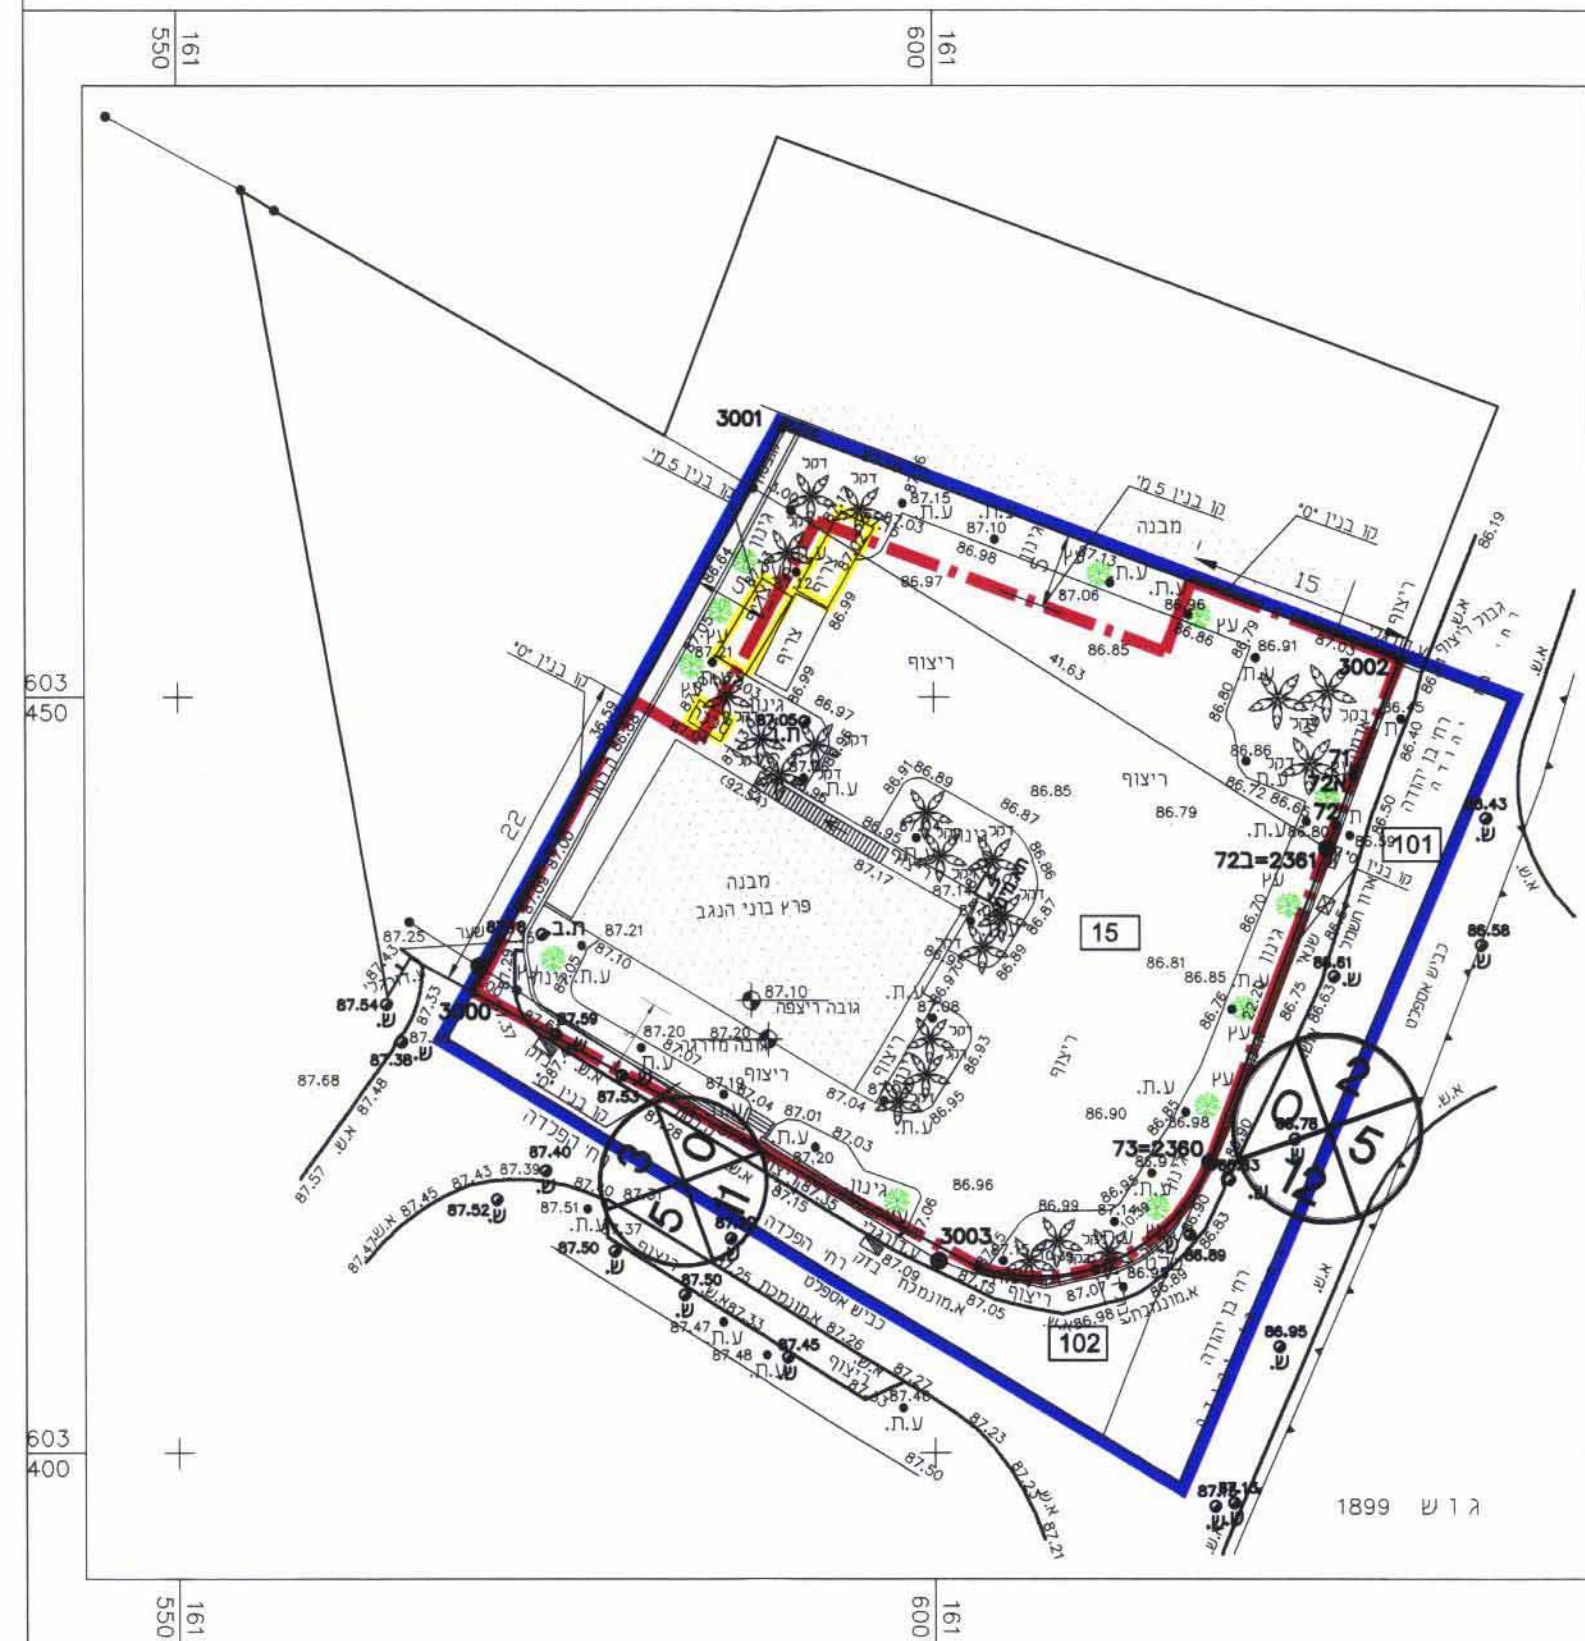


קנה מידה: 1 : 500

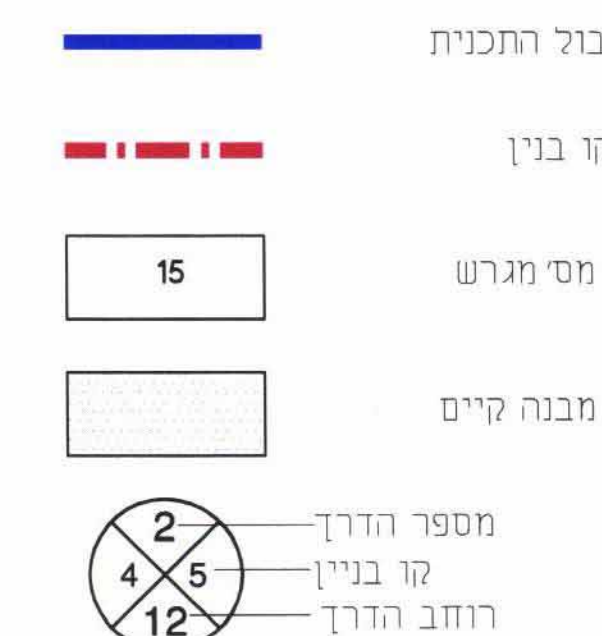

קנה מידה: 1 : 2500



שמות וזחתימות :

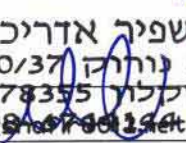	שם: פרץ בתי הגב מס': 08-6611120 השאל: 91 שדרות מס': 08-6611120	יוזם התכנית
	שם: פרץ בתי הגב מס': 08-6611120 השאל: 91 שדרות מס': 08-6611120	מגישי התכנית
	שם: פרץ בתי הגב מס': 08-6611120 השאל: 91 שדרות מס': 08-6611120	בעל הזכויות בקרקע
	שם: גיורא שפיר אדריכלים ומתכנני ערים מס': 08-6744155 השאל: 10/37 פירוז אשכולות מס': 08-6744144	עורך התכנית
	שם: מודד מס': 08-6744155 השאל: 10/37 פירוז אשכולות מס': 08-6744144	מודד

טבלת שטחים :

מצב מוצע			מצב מאושר		
ב- %	במ"ד	יעוד	ב- %	במ"ד	יעוד
76.4	2,090	מלאכה	76.4	2,090	מלאכה
23.6	645	דרכים	23.6	645	דרכים
100	2,735	סה"כ	100	2,735	סה"כ

מגרש מס' 15 מתחם "פרץ בוני הנגב" שדרות

תכנית מפורטת בסמכות הועדה המקומית


איחוד וחלוקה	סמכות ראשית	אופי התכנית
-	ועדה מקומית	תכנית שניתן מכוחה להוציא היתרים

הדרום	זרחי
שדרות	רחב תכנון מקומי
שדרות	שות מקומית
2,735 מ"ר	טח התכנית
1 : 500	מנה מידה

ושים וחלקות בתכנית:

גוש	סוג הגוש	חלקות בשלמותן	חלקי חלקות
1898	מוסדר	15	

חותמות מוסד התכנון :

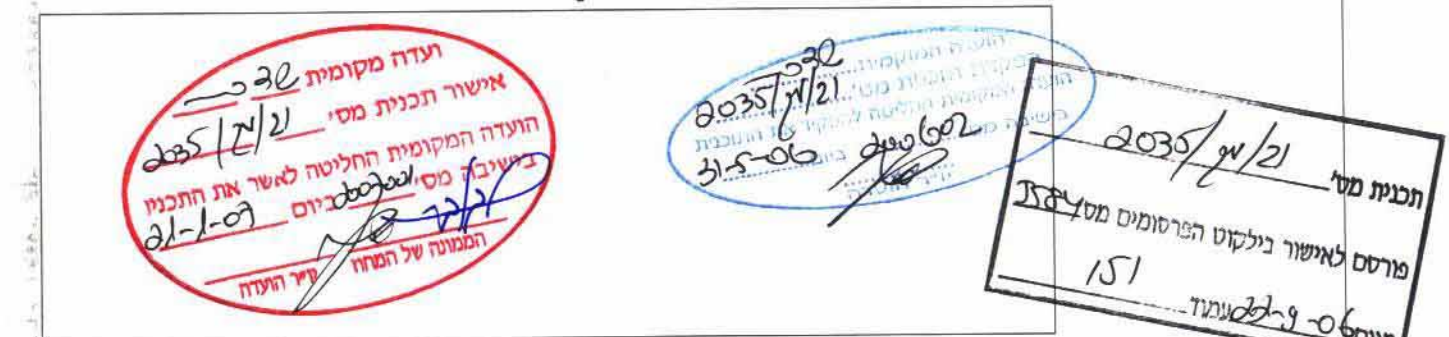

שלב: הגשה **מהדורה:** 1 **תאריך:** 27.12.06