

מקרא

מצב מוצע

	גבול תכנית
	אתר לסיכוק פסולת יבשה
	אזור קרקע חקלאית
	תואי הנדסי ודרך שרות
	שטח לשיקום נופי
	דרך מוצעת
	דרך קיימת
	יער מוצע
	קו בנין
	גבול גוש ומספרו
	גבול חלקה ומספרה
	מס' הדרך
	קו בנין
	רוחב הדרך

מצב קיים

	גבול תכנית
	גבול תכנית קיימת/מאושרת
	גבול יער קיים לפי תמ"א 22
	אזור מגורים א'
	שטח לבנייני ציבור
	שטח למתקני טיהור
	דרך קיימת/מאושרת
	תואי הנדסי ודרך שרות
	דרך מוצעת
	אזור משוכב מגורים מיוחד ומוסד
	שטח ציבורי פתוח נשפ"פ
	שטח לתכנון בעתיד
	שטח למרכז אדח"י
	שטח פרטי פתוח נשפ"פ
	שטח ספורט
	שטח מסחרי
	קרקע חקלאית
	גבול גוש ומספרו
	גבול חלקה ומספרה
	יעוד הקרקע לפי תמ"מ 14/4
	יער מוצע לפי תמ"א 22
	מספר יער לפי תמ"א 22
	מס' הדרך
	קו בנין
	רוחב הדרך

מחוז דרום מרחב תכנון מקומי מיתר

תוכנית מתאר מס' 106\02\15
שינוי לתכנית מתאר מס' 163\02\11

אתר לסילוק פסולת יבשה מיתר

משרד התכנון והמרחב
1976
106\02\15
הודעה על אישור תכנית מתאר מס' 106\02\15
בנושאה: סילוק פסולת יבשה
מחוז תכנון מקומי מיתר
1976
106\02\15
מס' תכנית: 106\02\15
מס' חלקה: 106\02\15/18
מס' חלקה: 106\02\15/195
מס' חלקה: 106\02\15/82

מחוז: דרום
נפה: באר-שבע
מקום: מיתר
גושים וחלקות: גוש 100001 חלקה 40 (חלק)
גוש 100010 חלקה 18 (חלק)
גוש 100012/1 חלקה 1 (חלק)
גוש 100478 חלקה 195 (חלק)
גוש 100641 חלקה 82 (חלק)

שטח התכנית: 222.225 דונם
בעל הקרקע: מדינת ישראל באמצעות מנהל מקרקעי ישראל רח' התקווה 4, באר-שבע

מגיש התכנית: מועצה מקומית "מיתר" מרכז מסחרי מיתר

עורך התכנית: אבינעם לוי, אדריכל ובונה ערים מספר רשיון 27979

ק.מ.: 1 : 2500

תאריך: 2002

- 2002 מהדורה מס' 1 : אוקטובר
- 2002 מהדורה מס' 2 : דצמבר
- 2003 מהדורה מס' 3 : ינואר
- 2003 מהדורה מס' 4 : מאי
- 2005 מהדורה מס' 5 : דצמבר
- 2007 מהדורה מס' 6 : מרץ
- 2007 מהדורה מס' 7 : אפריל
- 2008 מהדורה מס' 8 : מאי
- 2008 מהדורה מס' 9 : יוני

בעל הקרקע: מדינת ישראל באמצעות מנהל מקרקעי ישראל רח' התקווה 4, באר-שבע

חתימות:

הוועדה המקומית לתכנון ובניה "מיתר"


המועצה המקומית "מיתר"

מגיש התכנית

לוי אדריכלים
אדריכל אבינעם לוי
רשיון מס' 27979

עורך התוכנית

תרשים סביבה לפי תמ"מ 14\4 ק.מ. 1:100,000

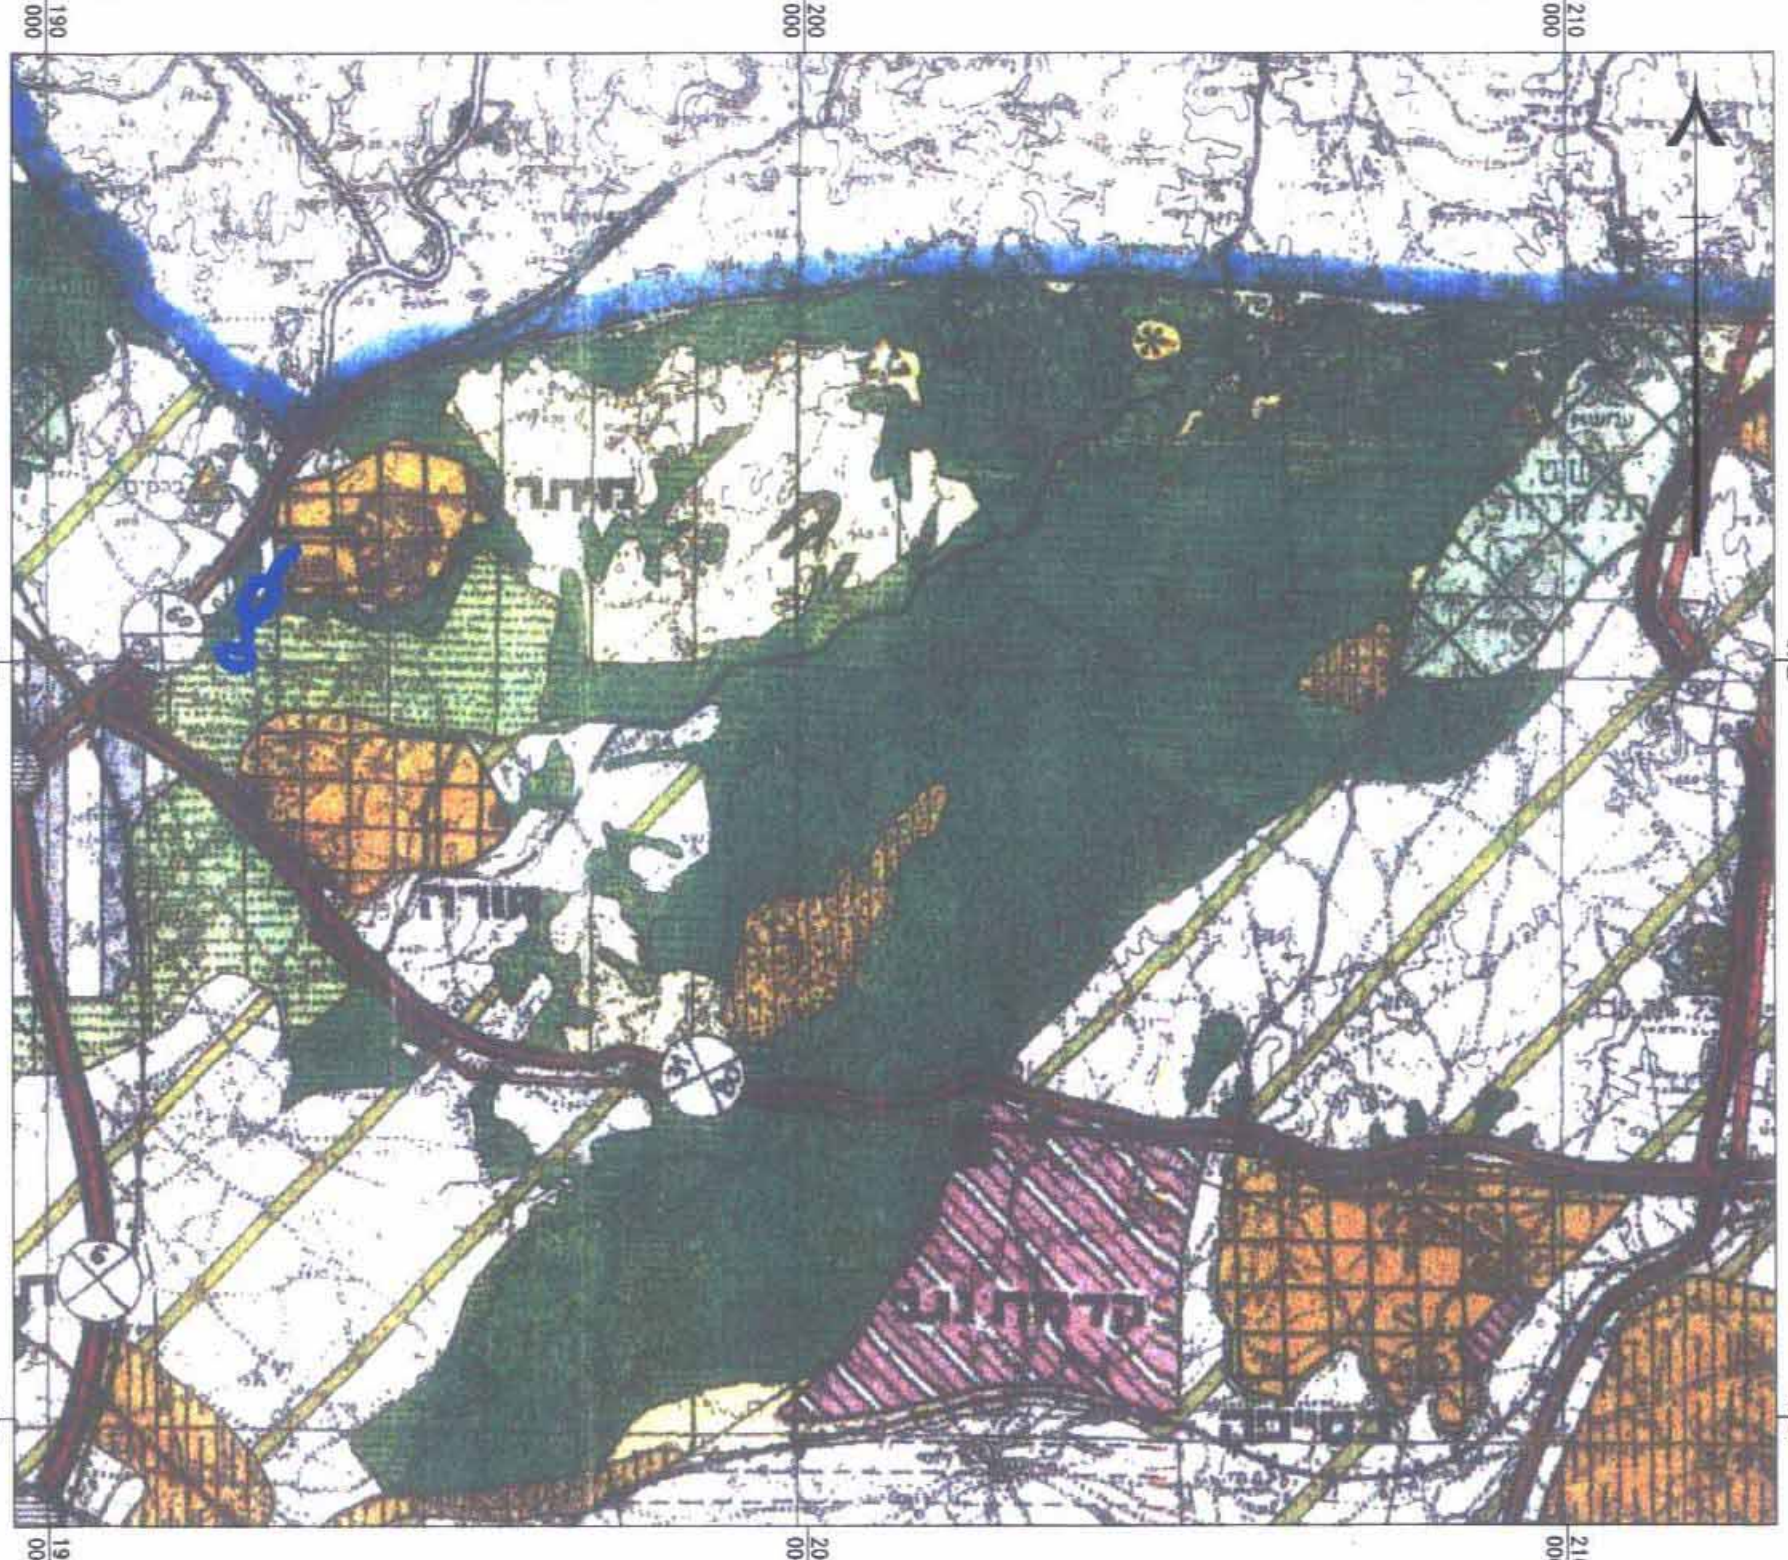

מקרא לפי תמ"מ 14\4

	יעוד ושטחים פתוחים
	דרך ראשית קיימת
	אזור בנייני פרברי
	יער
	קרקע חקלאית

טבלת שטחים ויעודי קרקע

יעוד הקרקע	מצב קיים		מצב מוצע	
	שטח בדונם	שטח באחוז	שטח בדונם	שטח באחוז
אתר לסיכוק פסולת יבשה	-	-	71.069	31.98
שטח חקאי	2.149	0.99	39.572	17.81
יער מוצע	-	-	65.402	29.43
יעוד קרקע לפי תמ"מ 14/4	206.726	93.00	-	-
תואי הנדסי ודרך שרות	12.296	5.53	11.490	5.17
דרכים	1.054	0.47	34.692	15.61
סה"כ	222.225	100	222.225	100

טבלת מגרשים

יעוד הקרקע	מספר מגרש	שטח בדונם
אתר לסיכוק פסולת יבשה	101	71.069
תואי הנדסי ודרך שרות	201	11.490
אזור מרקע חקלאית	301	21.807
	302	15.355
	303	2.410
יער מוצע	401	45.215
	402	20.187