

תכנית מס' 5 \ סק \ 2418

באר שבע, שכי' ירמות ד"י

תשריט

איו"ר חלוקת	מטרת ראשית	אופי התכנית
-	ועדה מקומית	תכנית שניון מכוזה לרציפי ורועי

מחוז: דרום
 מרחב תכנון מקומי: באר שבע
 רשות מקומית: באר שבע
 שטח התכנית: 613 מ"ר
 קנה מידה: 1:250


נושים וחלקות בתכנית:

גוש	סוג הגוש	חלקות בשלמותן	חלקי חלקות
36361	בהסדר	ל"ר	ל"ר

חותמות מוסד התכנון:




שלב: גמור מחזור: 1 תאריך: 04/03/07

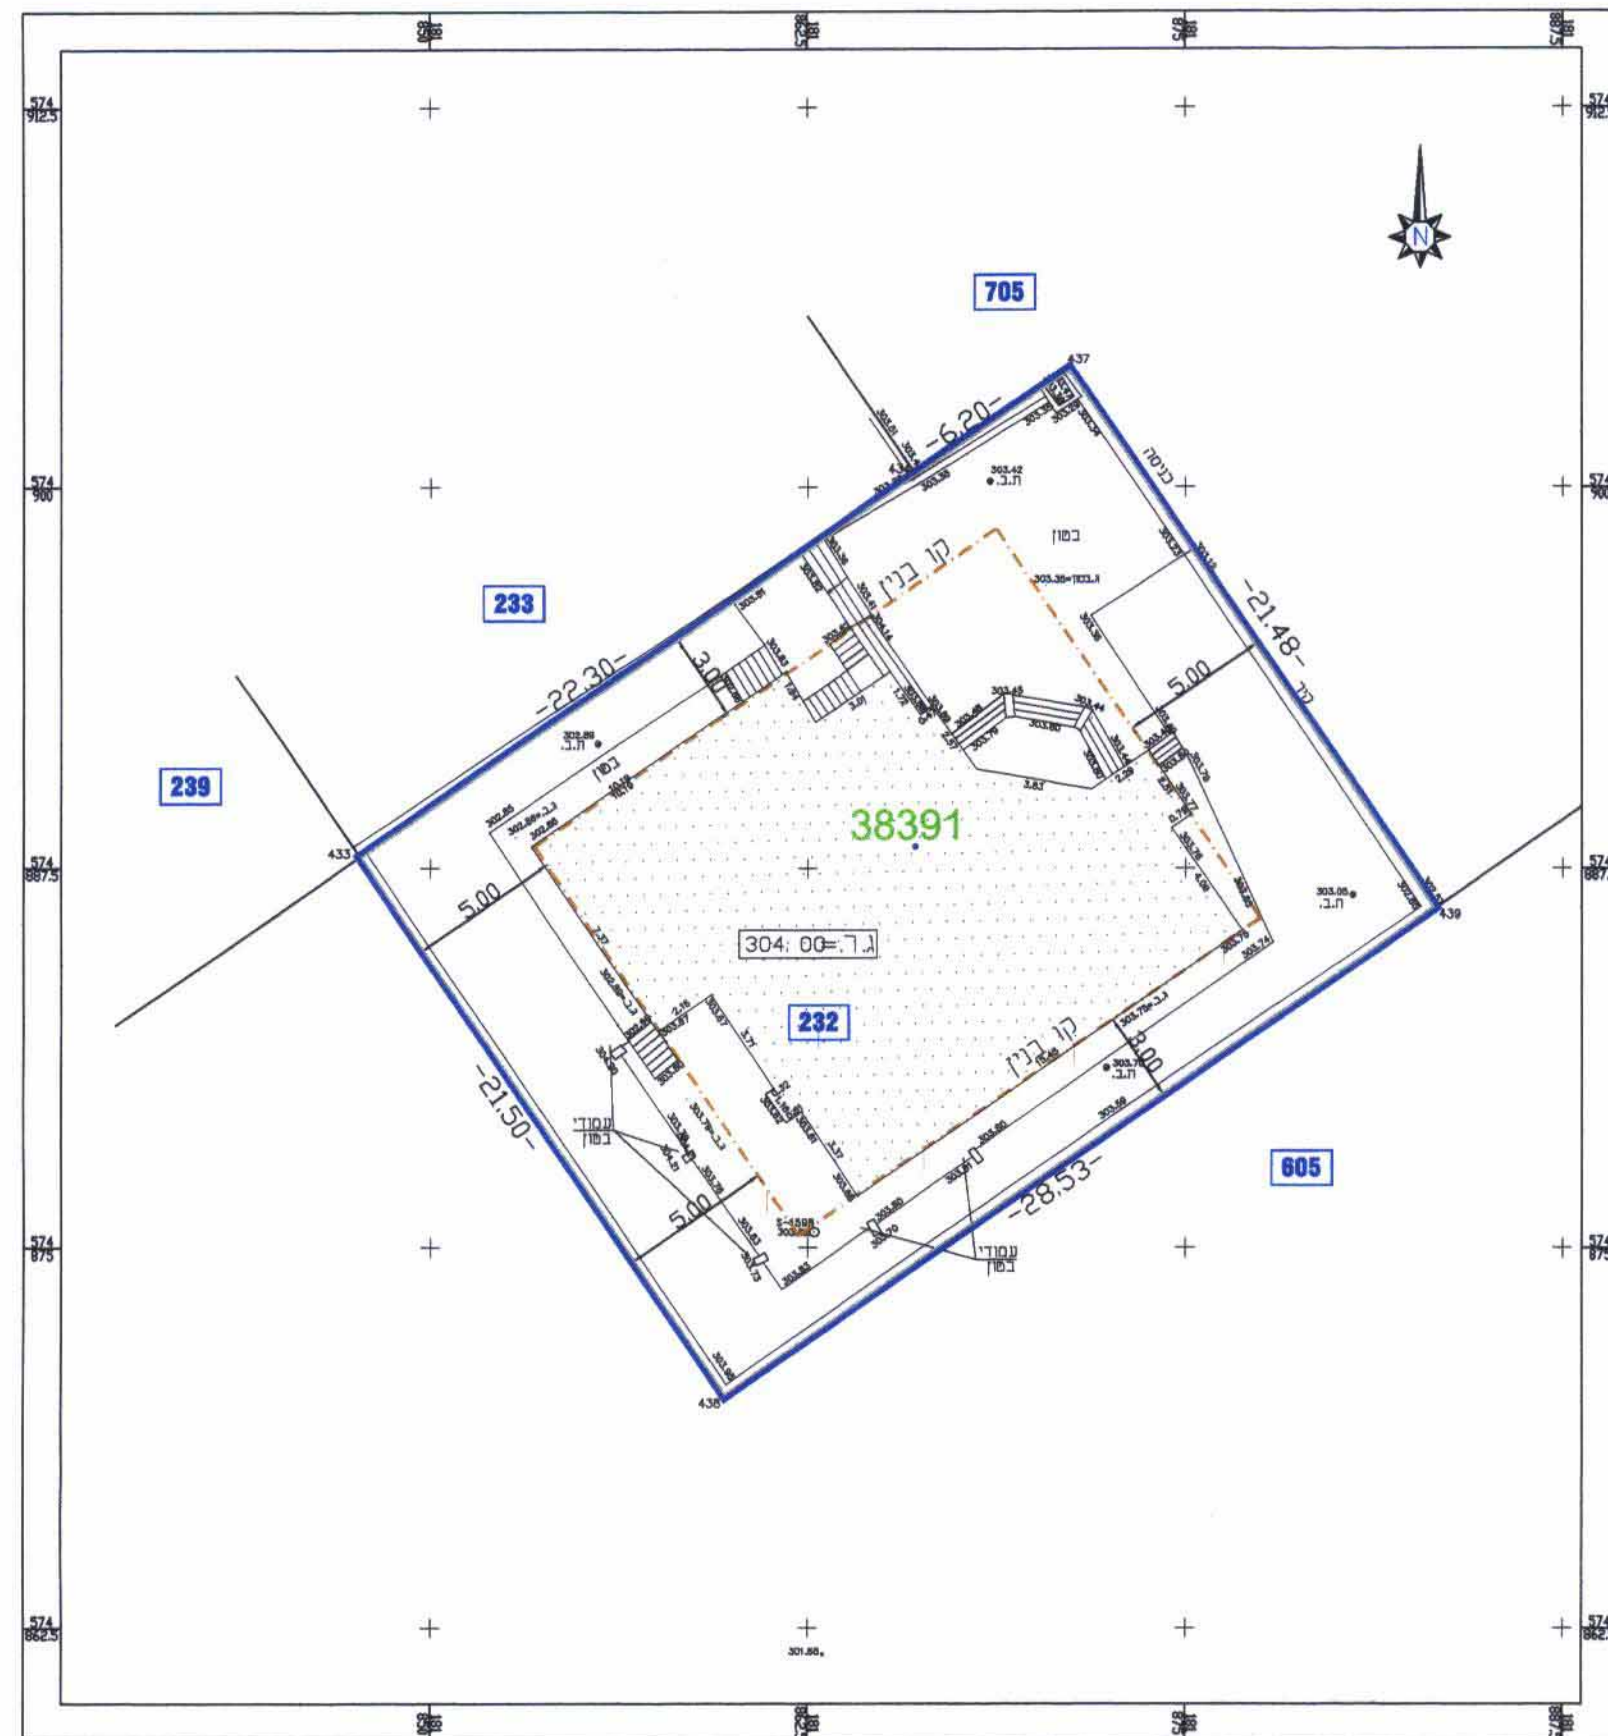

מצב מאושר ומוצע קנ"מ 1:250

- מקרא מצב מאושר**
- גבול התכנית
 - קו בניין
 - 232 מס' מגרש
 - מבנה קיים

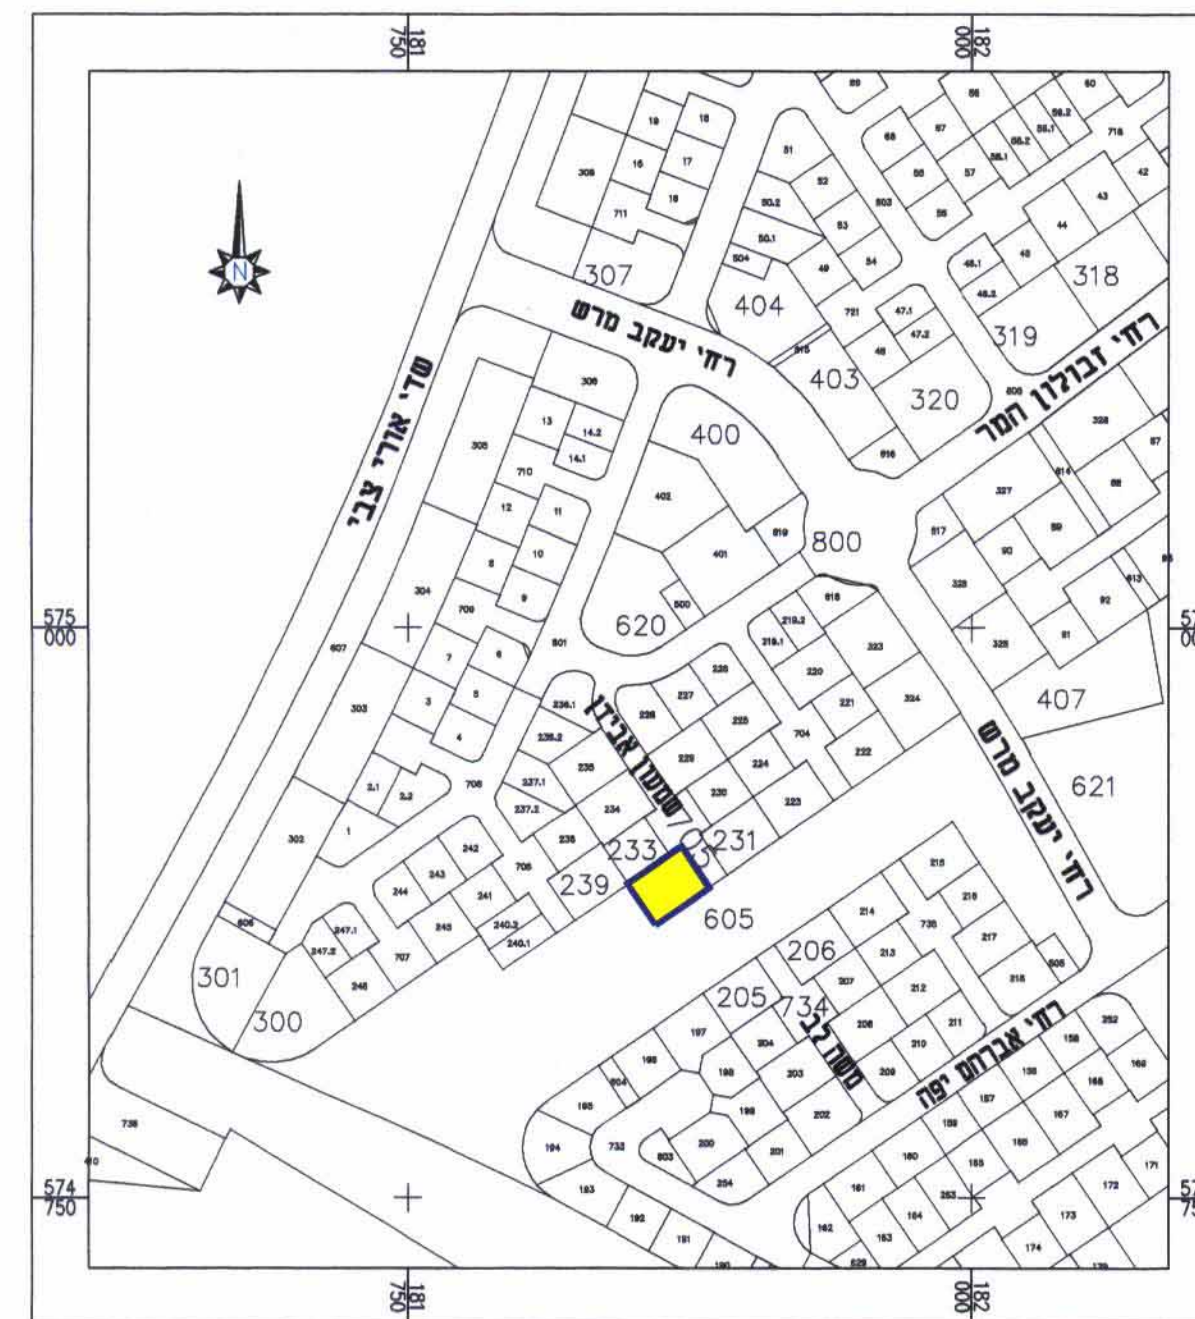

תרשים סביבה קנה מידה 1:10,000

מגורים א' לפי מבא"ת

שמות וחתימות:

מנהל התכנית	זיו סטרובן	מסמך: 052-2711299
בעל חזקיות בקרקע	מיטל מקוקני ישראל קרית ומשפחה - רז' ורנקה 4 ב"ש	מסמך: 06-6264333
עורך התכנית	רמיר קשן מאר נורסטן 7/7 ב"ש	מסמך: 052-4670576 / 077-5251083
מודד	מפח מדידות והדמיה בע"מ א.א.ב. משה בנאי סניף באר שבע	מסמך: 08-6487574 / 08-6489959

טבלת שמחים:

מצב מאושר		מצב מוצע	
יעד	במ"ר -ב	יעד	במ"ר -ב
מגורים א'	613	מגורים א'	613
סו"כ	613	סו"כ	613