

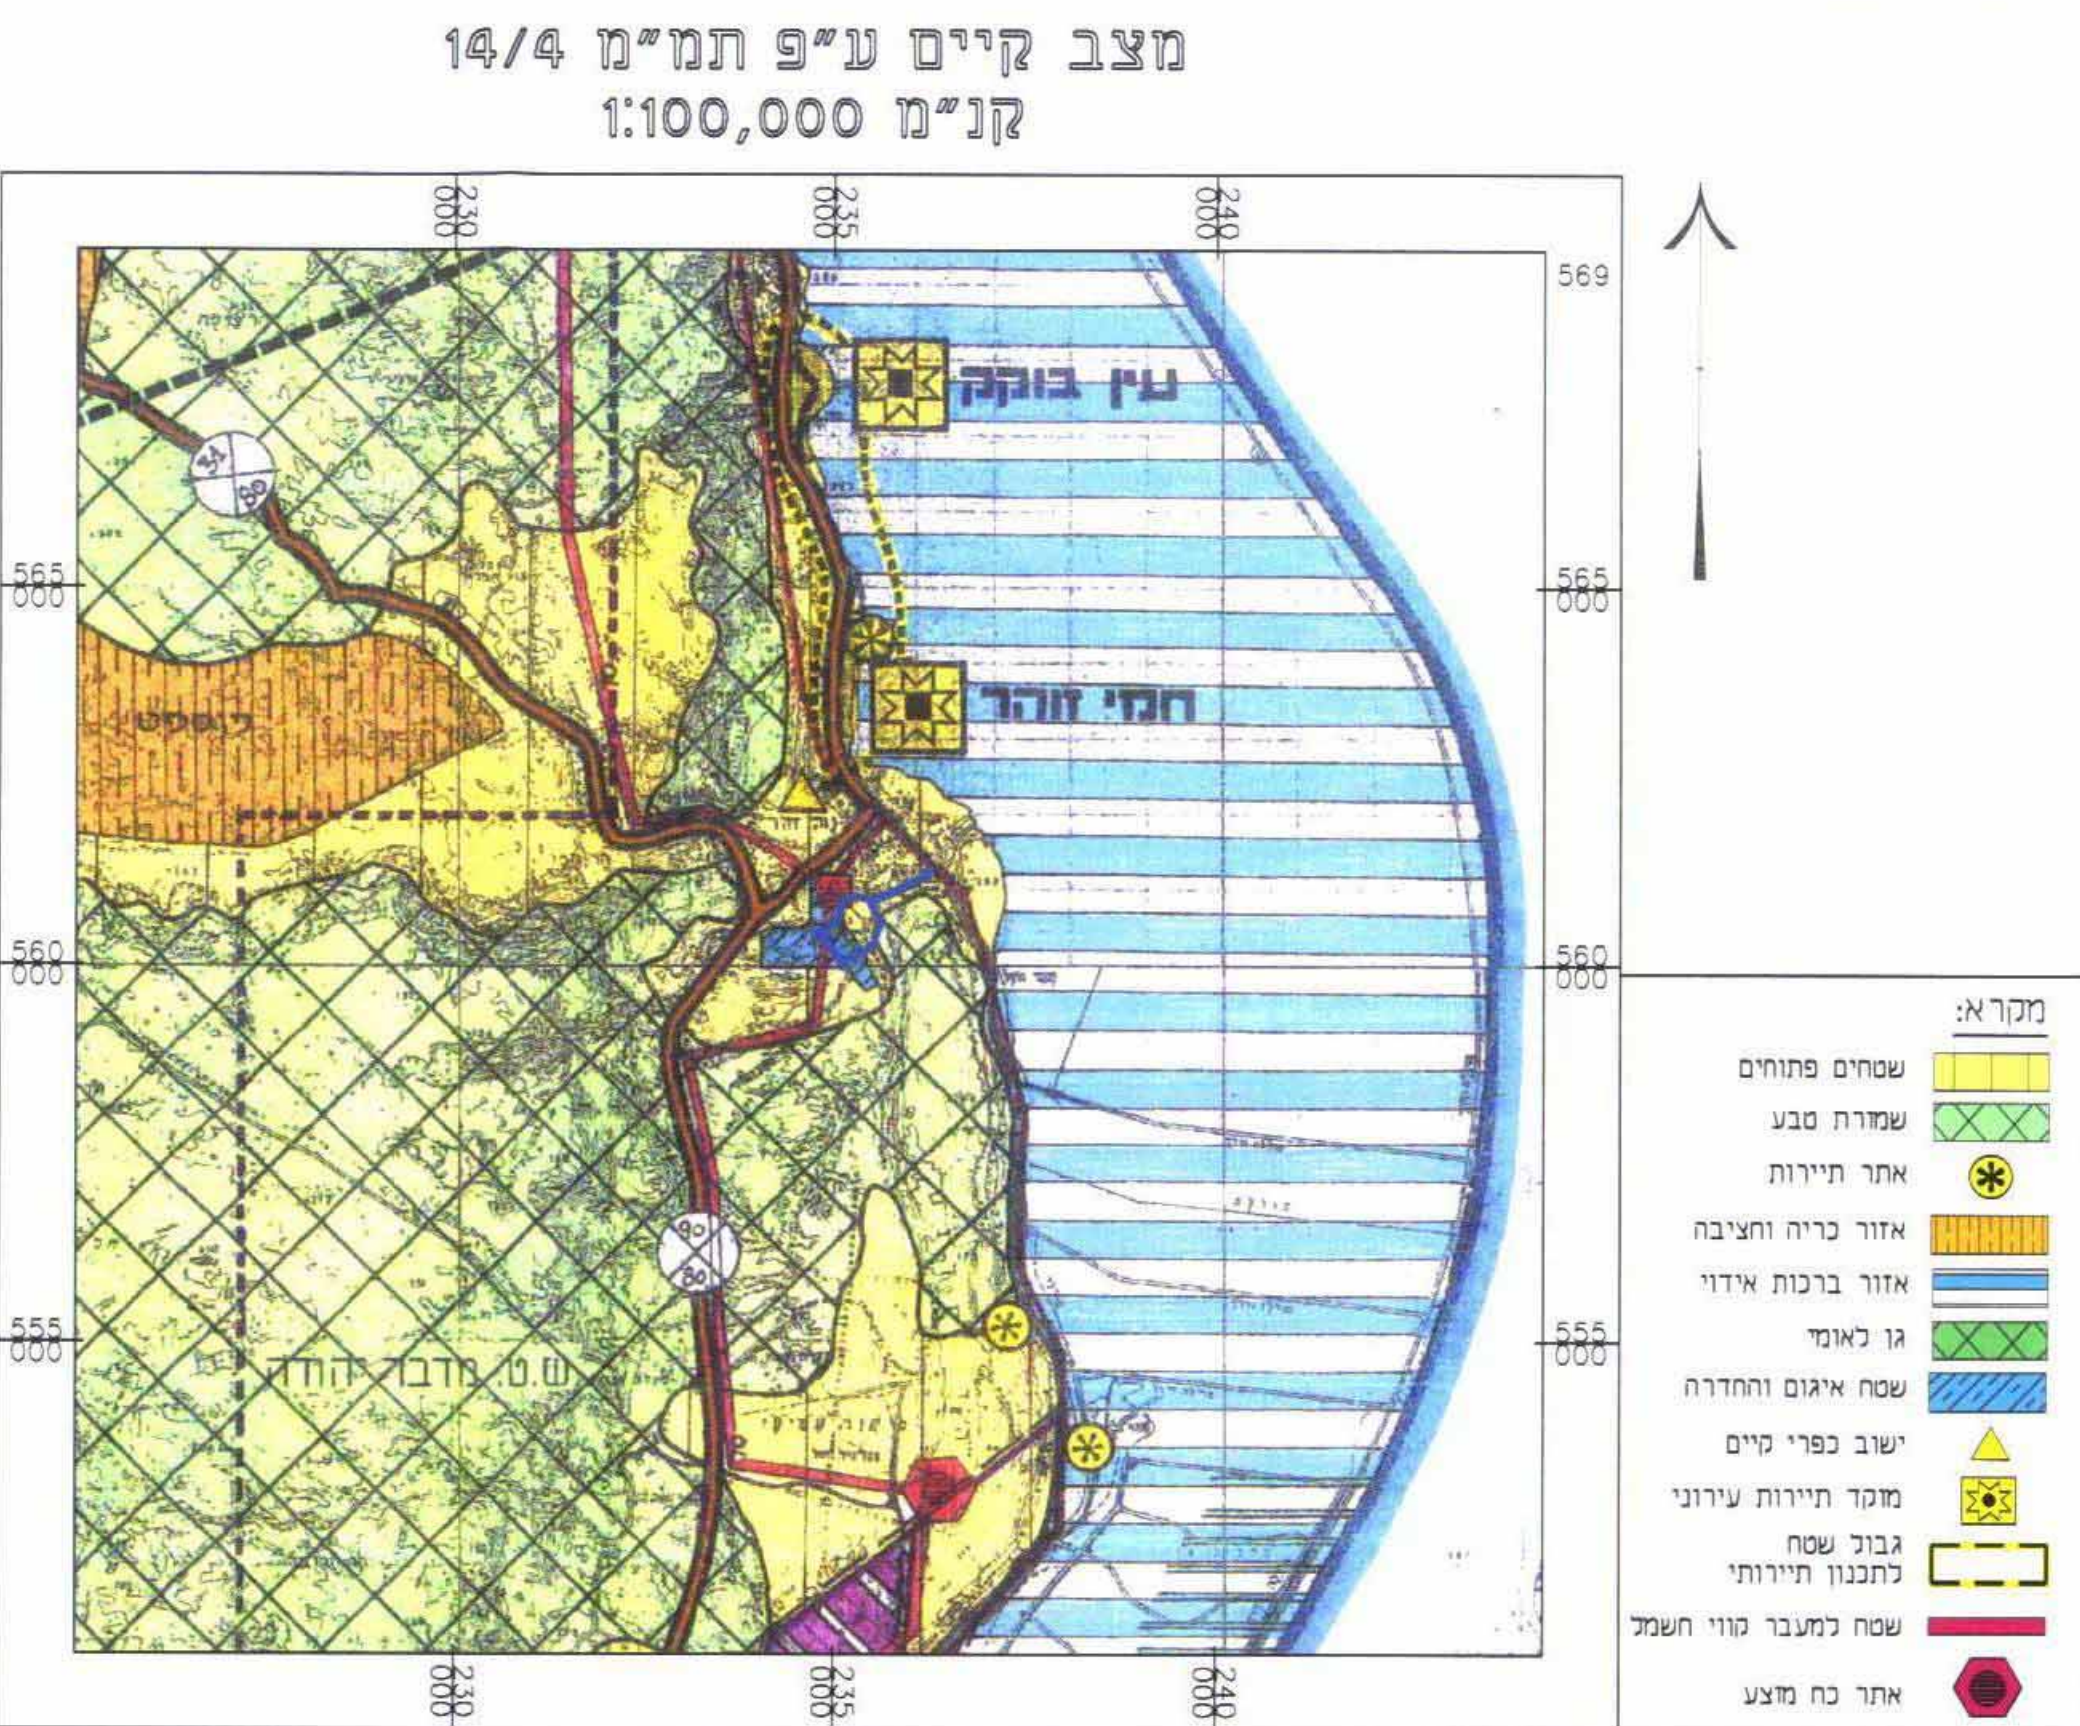


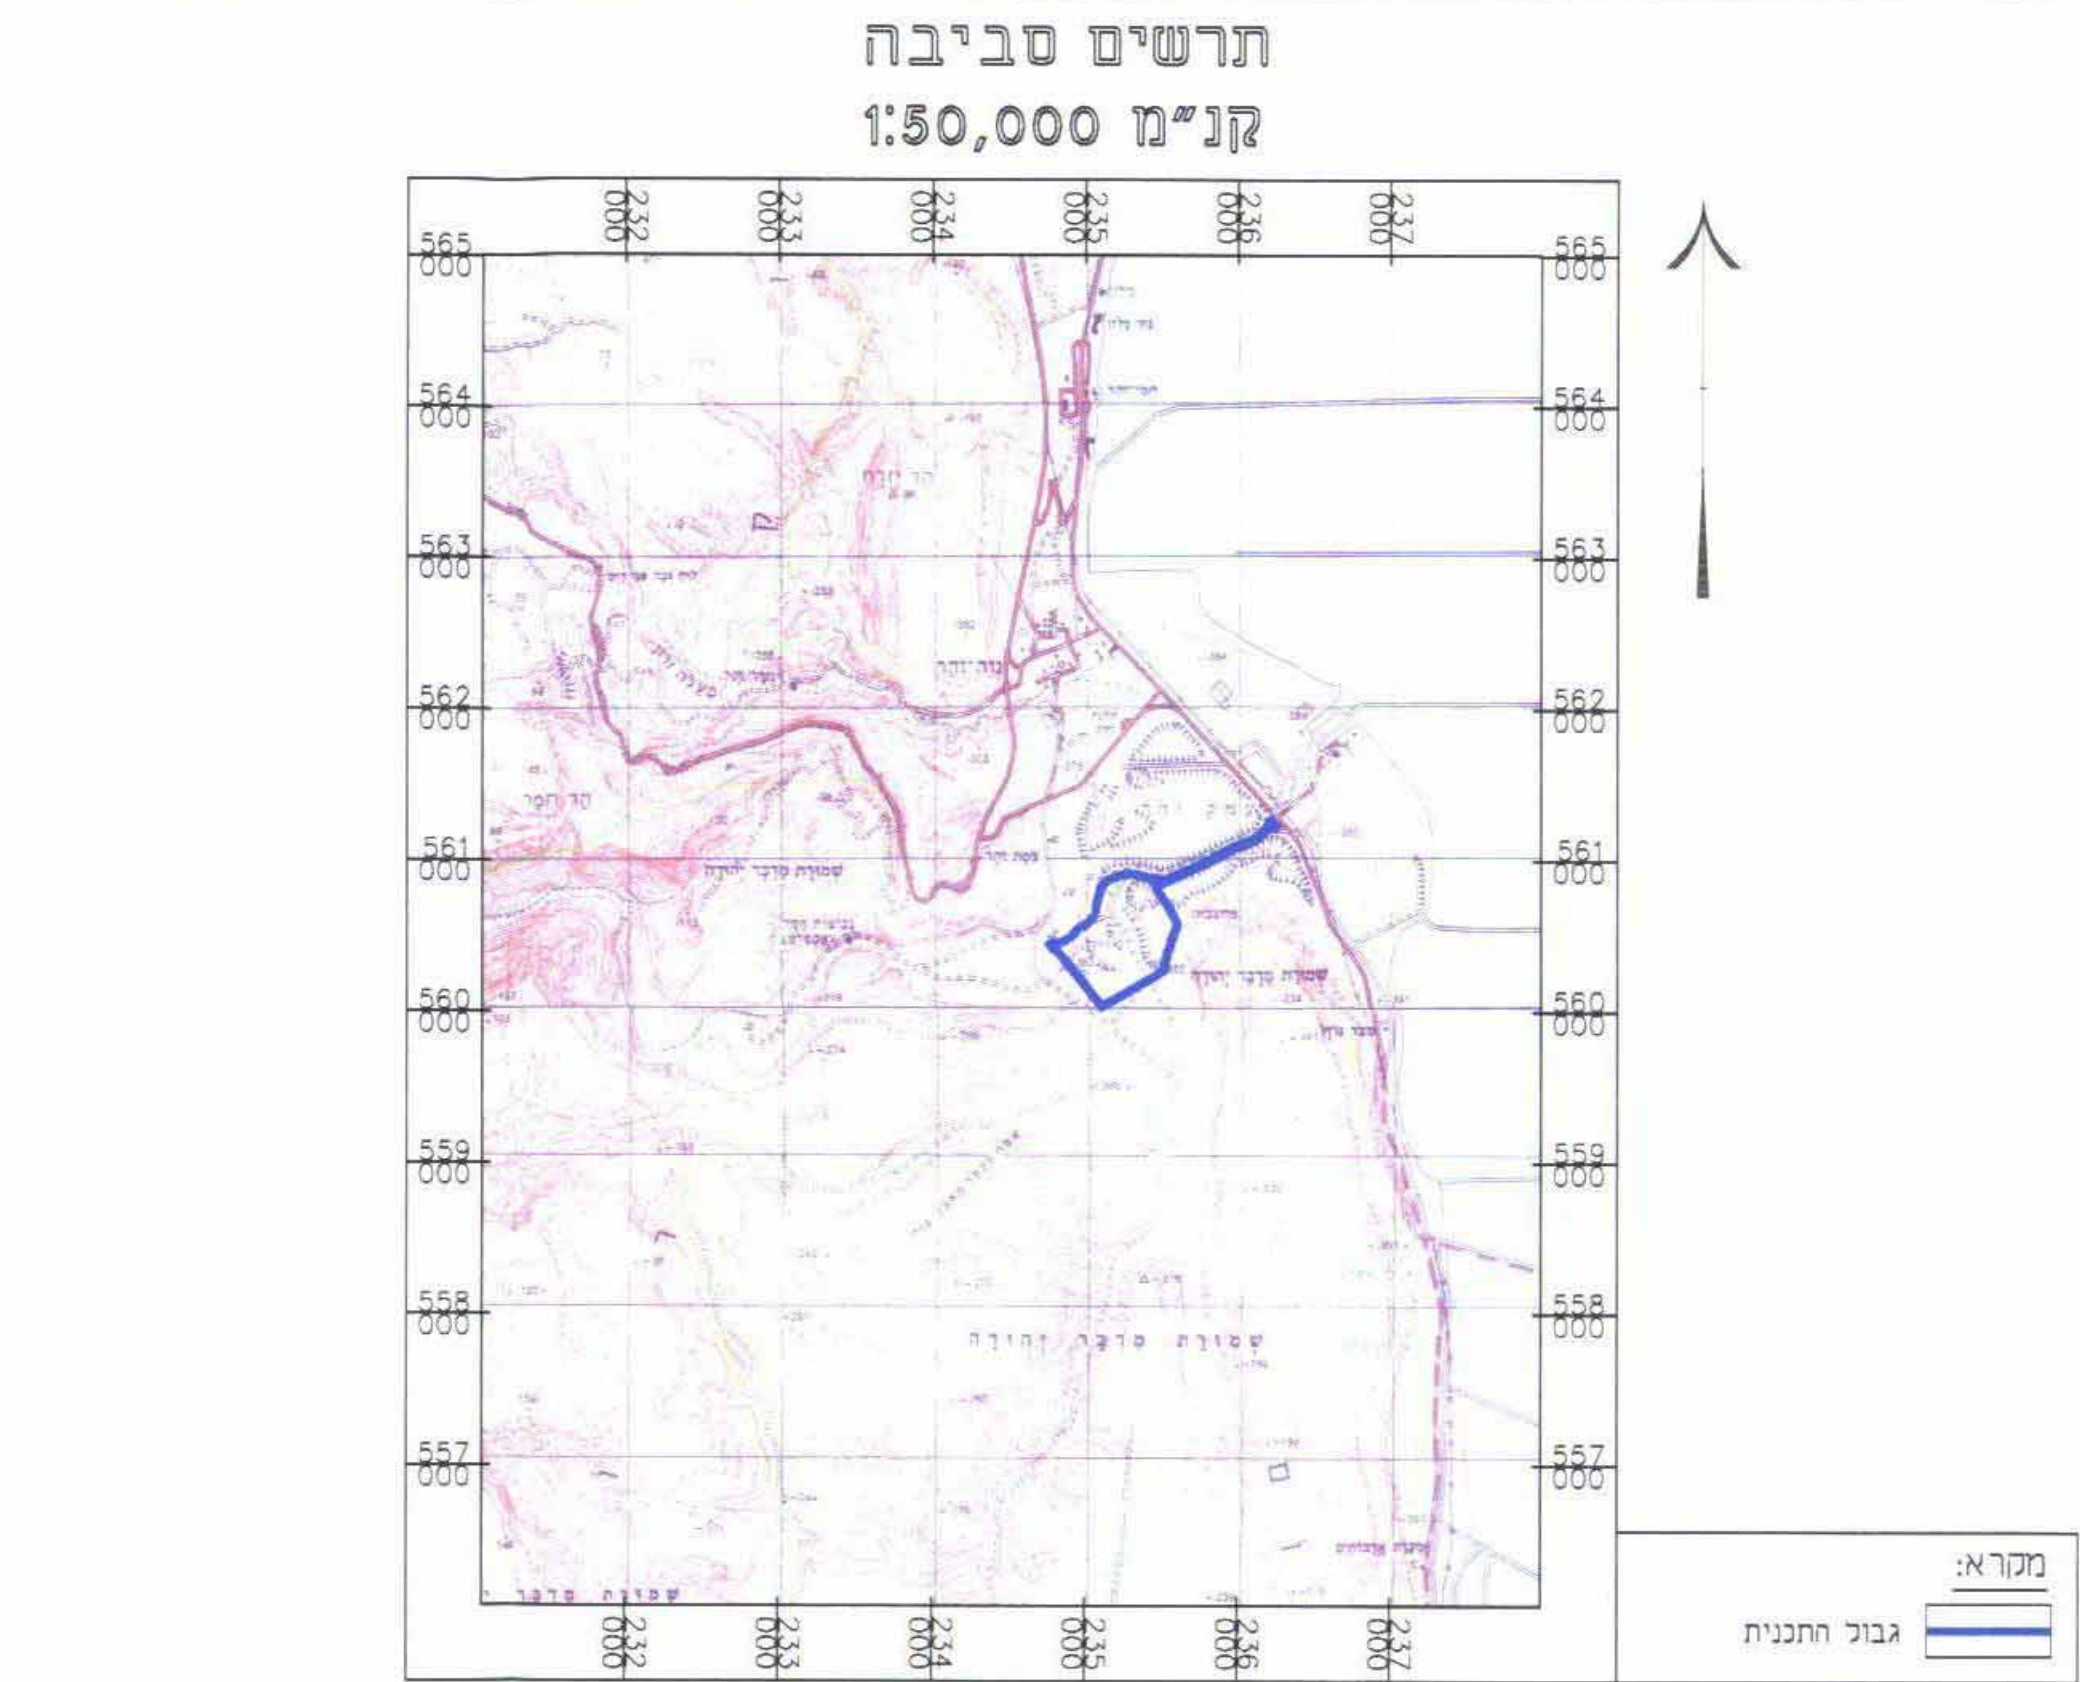

מצב קיים ע"פ תכנית מתאר מקומית מס' 100/02/10
קנ"מ 1:50,000

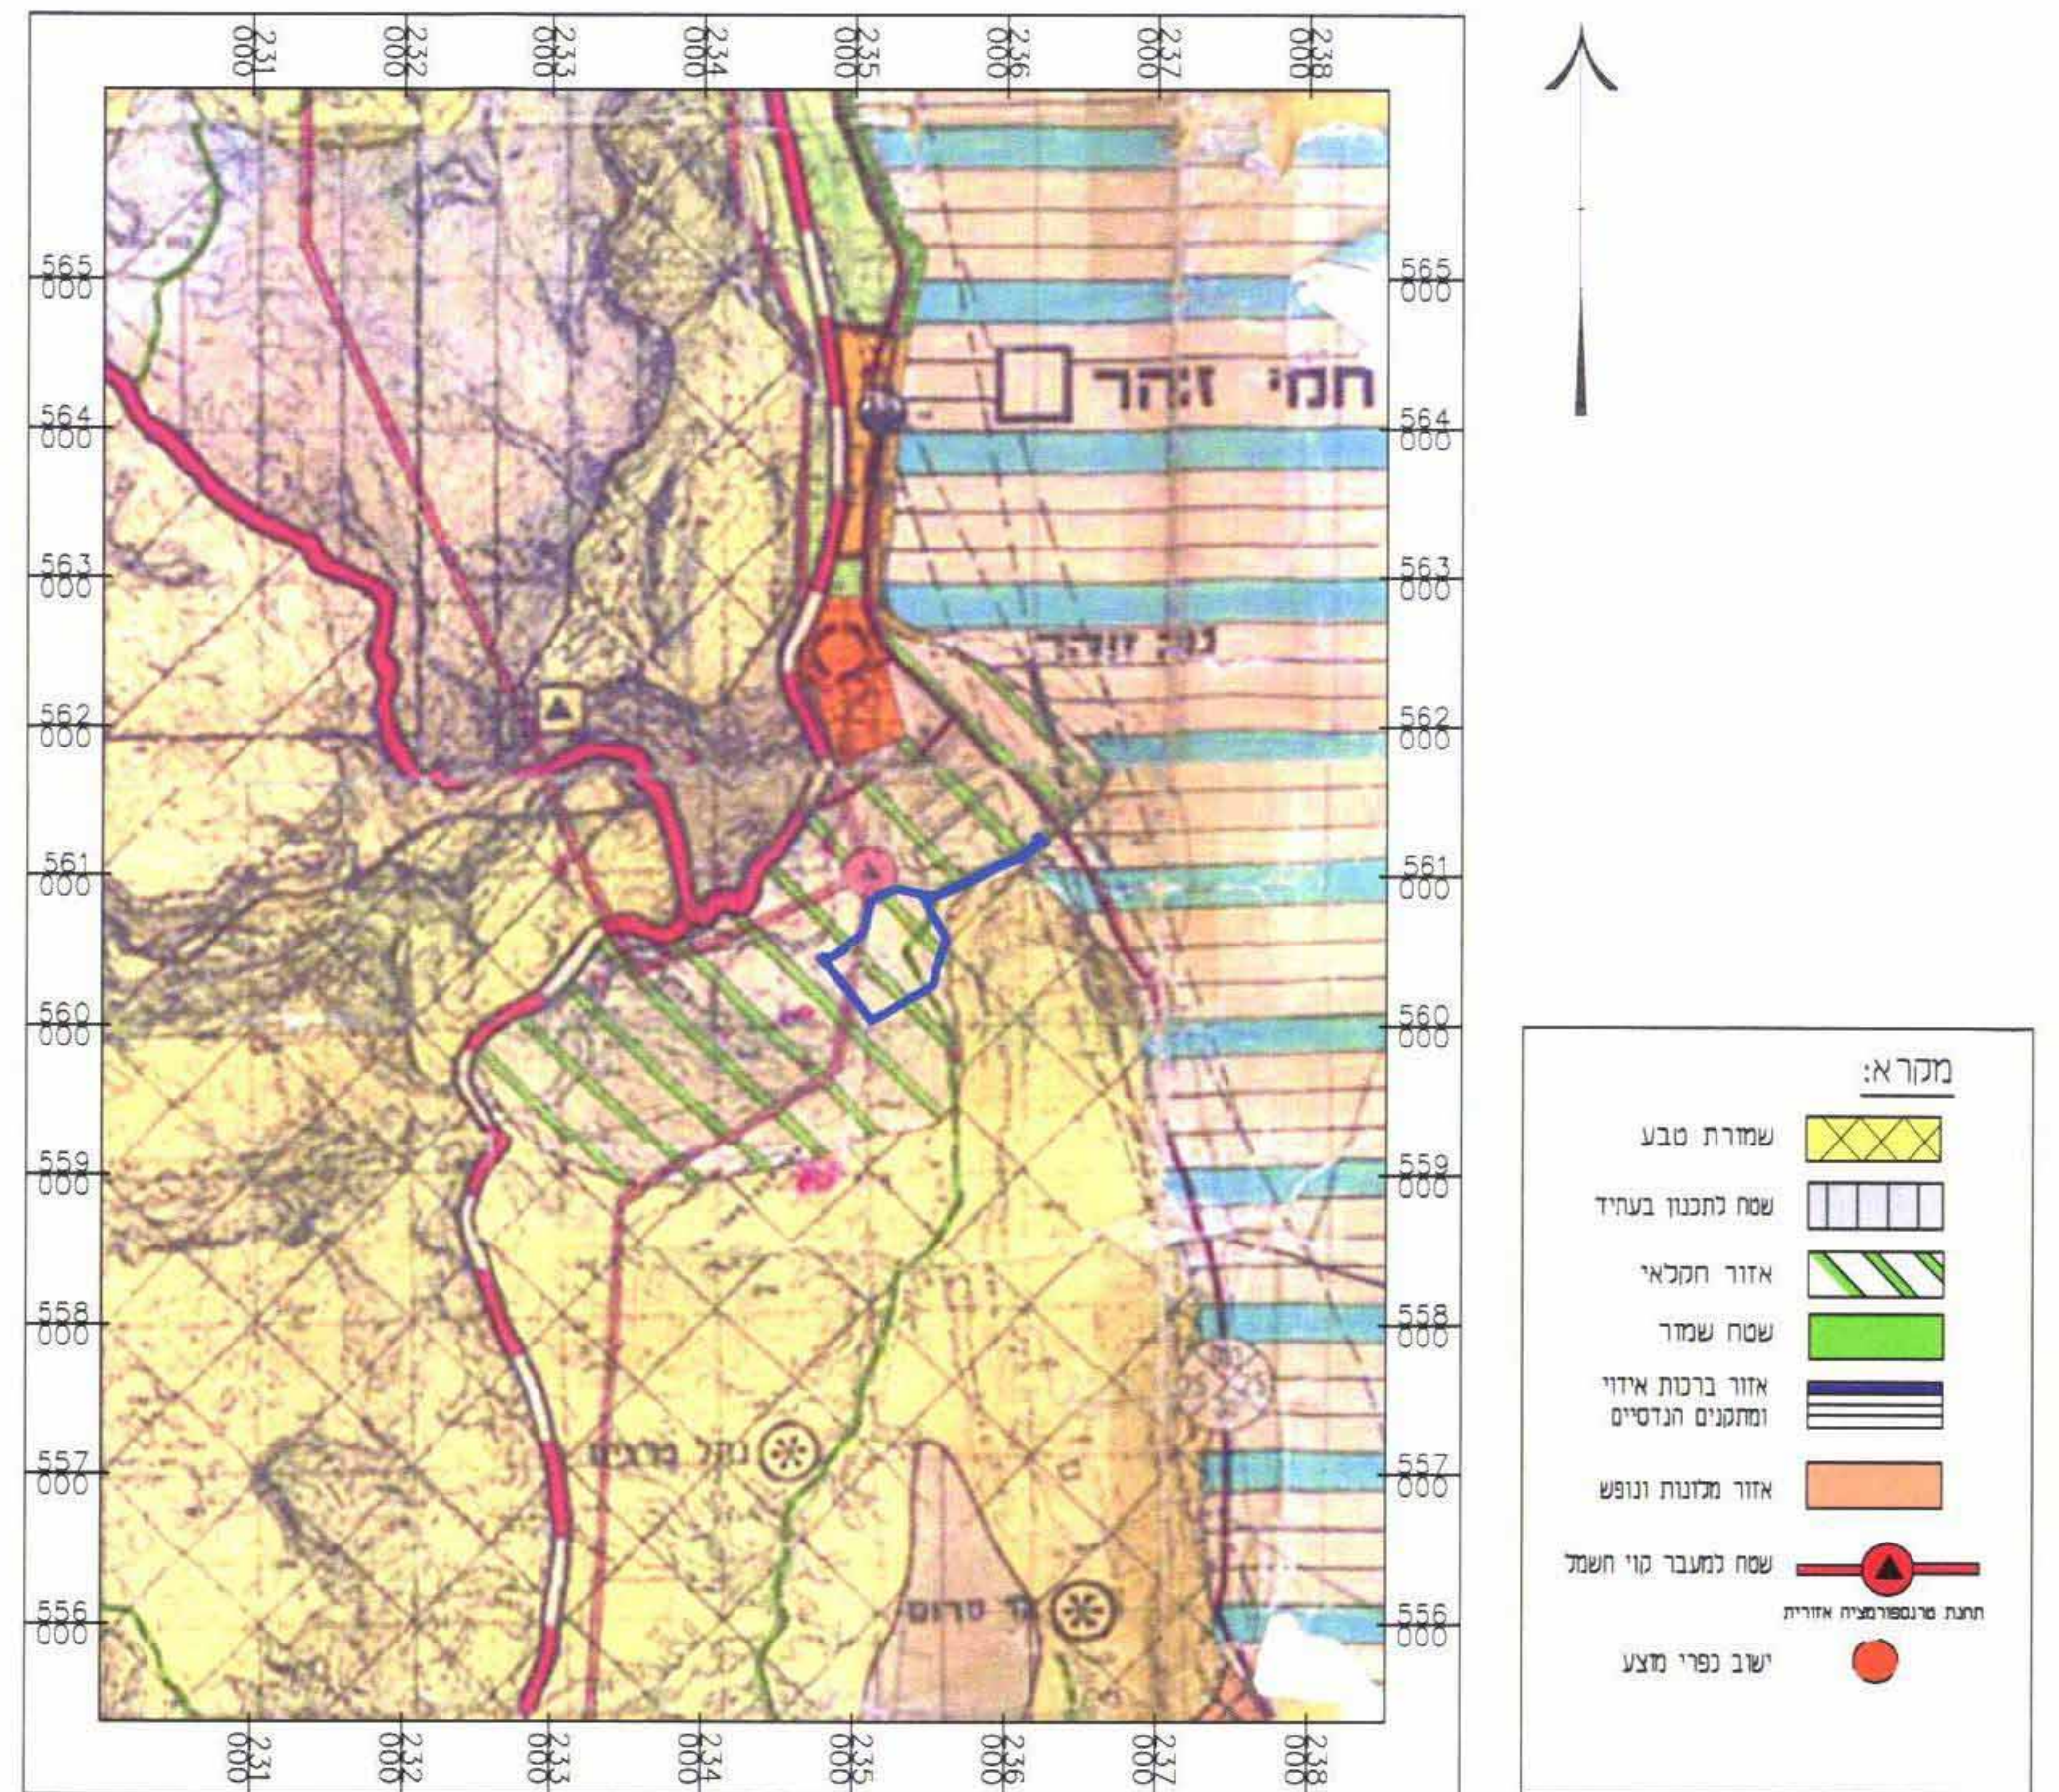

חוק התכנון והבניה, תשכ"ה 1965
תכנית מס' 74/100/02/10
אתר כרייה נחל חמר
המהווה שינוי לתכנית מתאר מס' 100/02/10
תשריט בקנ"מ 1:2,500

איחוד וחלוקה	סמכות	היתרים/הרשאות
כלא איחוד וחלוקה	ועדה מחוזית	

מחוז:	הדרום
מרחב תכנון מקומי:	תמר
רשות מקומית:	מ.א. תמר
שטח התכנית:	427.63 דונם
מצב מוצע:	קנ"מ 1:2,500

מס' גוש	סוג גוש	מספרי חלקות בשלמותן	מספרי חלקות בחלקן
39678			2, 4, 6, 8
100146			1, 7

אישור / חתימות מוסדות התכנון:

מהדורה: 8 תאריך: 26/9/07

שמות וחתימות:

מגיש התכנית	שם: חב' מפעלי ים המלח בע"מ	כתובת: ת.ד. 75, באר שבע.	טל': 08-6465357	חתימה:
בעלי עניין בקרקע	שם: מנהל מקרקעי ישראל	כתובת: ת.ד. 233, ב"ש 84101	טל': 08-6264333	חתימה:
עורך התכנית	גיא-פרוספקט בע"מ	ת.ד. 3720, ירושלים 91036	טל': 02-6789358	חתימה:
מודד התכנית	שם: הכפרין פלוס	כתובת: הכשרת הישוב 10, א.ת.ח. ראשל"צ	טל': 03-9627082	חתימה:
	תאריך: 14.3.2006	מס' רישוי: 442	מס' רישוי: 442	חתימה:

טבלת שטחים:

מצב מאושר		מצב מוצע		ע"פ תכנית מתאר מס' 100/02/10	
ייעוד	שטח בד'	% מחשטח	ייעוד	שטח תא שטח	% מחשטח
שטח חקלאי	393.33	91.97	שטח כרייה וחציבה	001	66.05
				002	150.42
				003	98.31
			סה"כ	314.78	73.61
			שטח להסדרה (שטחים פתוחים)	004	88.20
שטח שמורת טבע	11.23	2.63	שטח שמורת טבע	005	11.23
דרך קיימת	1.70	0.40	דרך מוצעת		11.72
שטח למעבר קווי חשמל	21.37	5.00	דרך קיימת		1.70
סחיכ שטח תכנית	427.63	100.00			427.63