



מצב מוצע 1:250

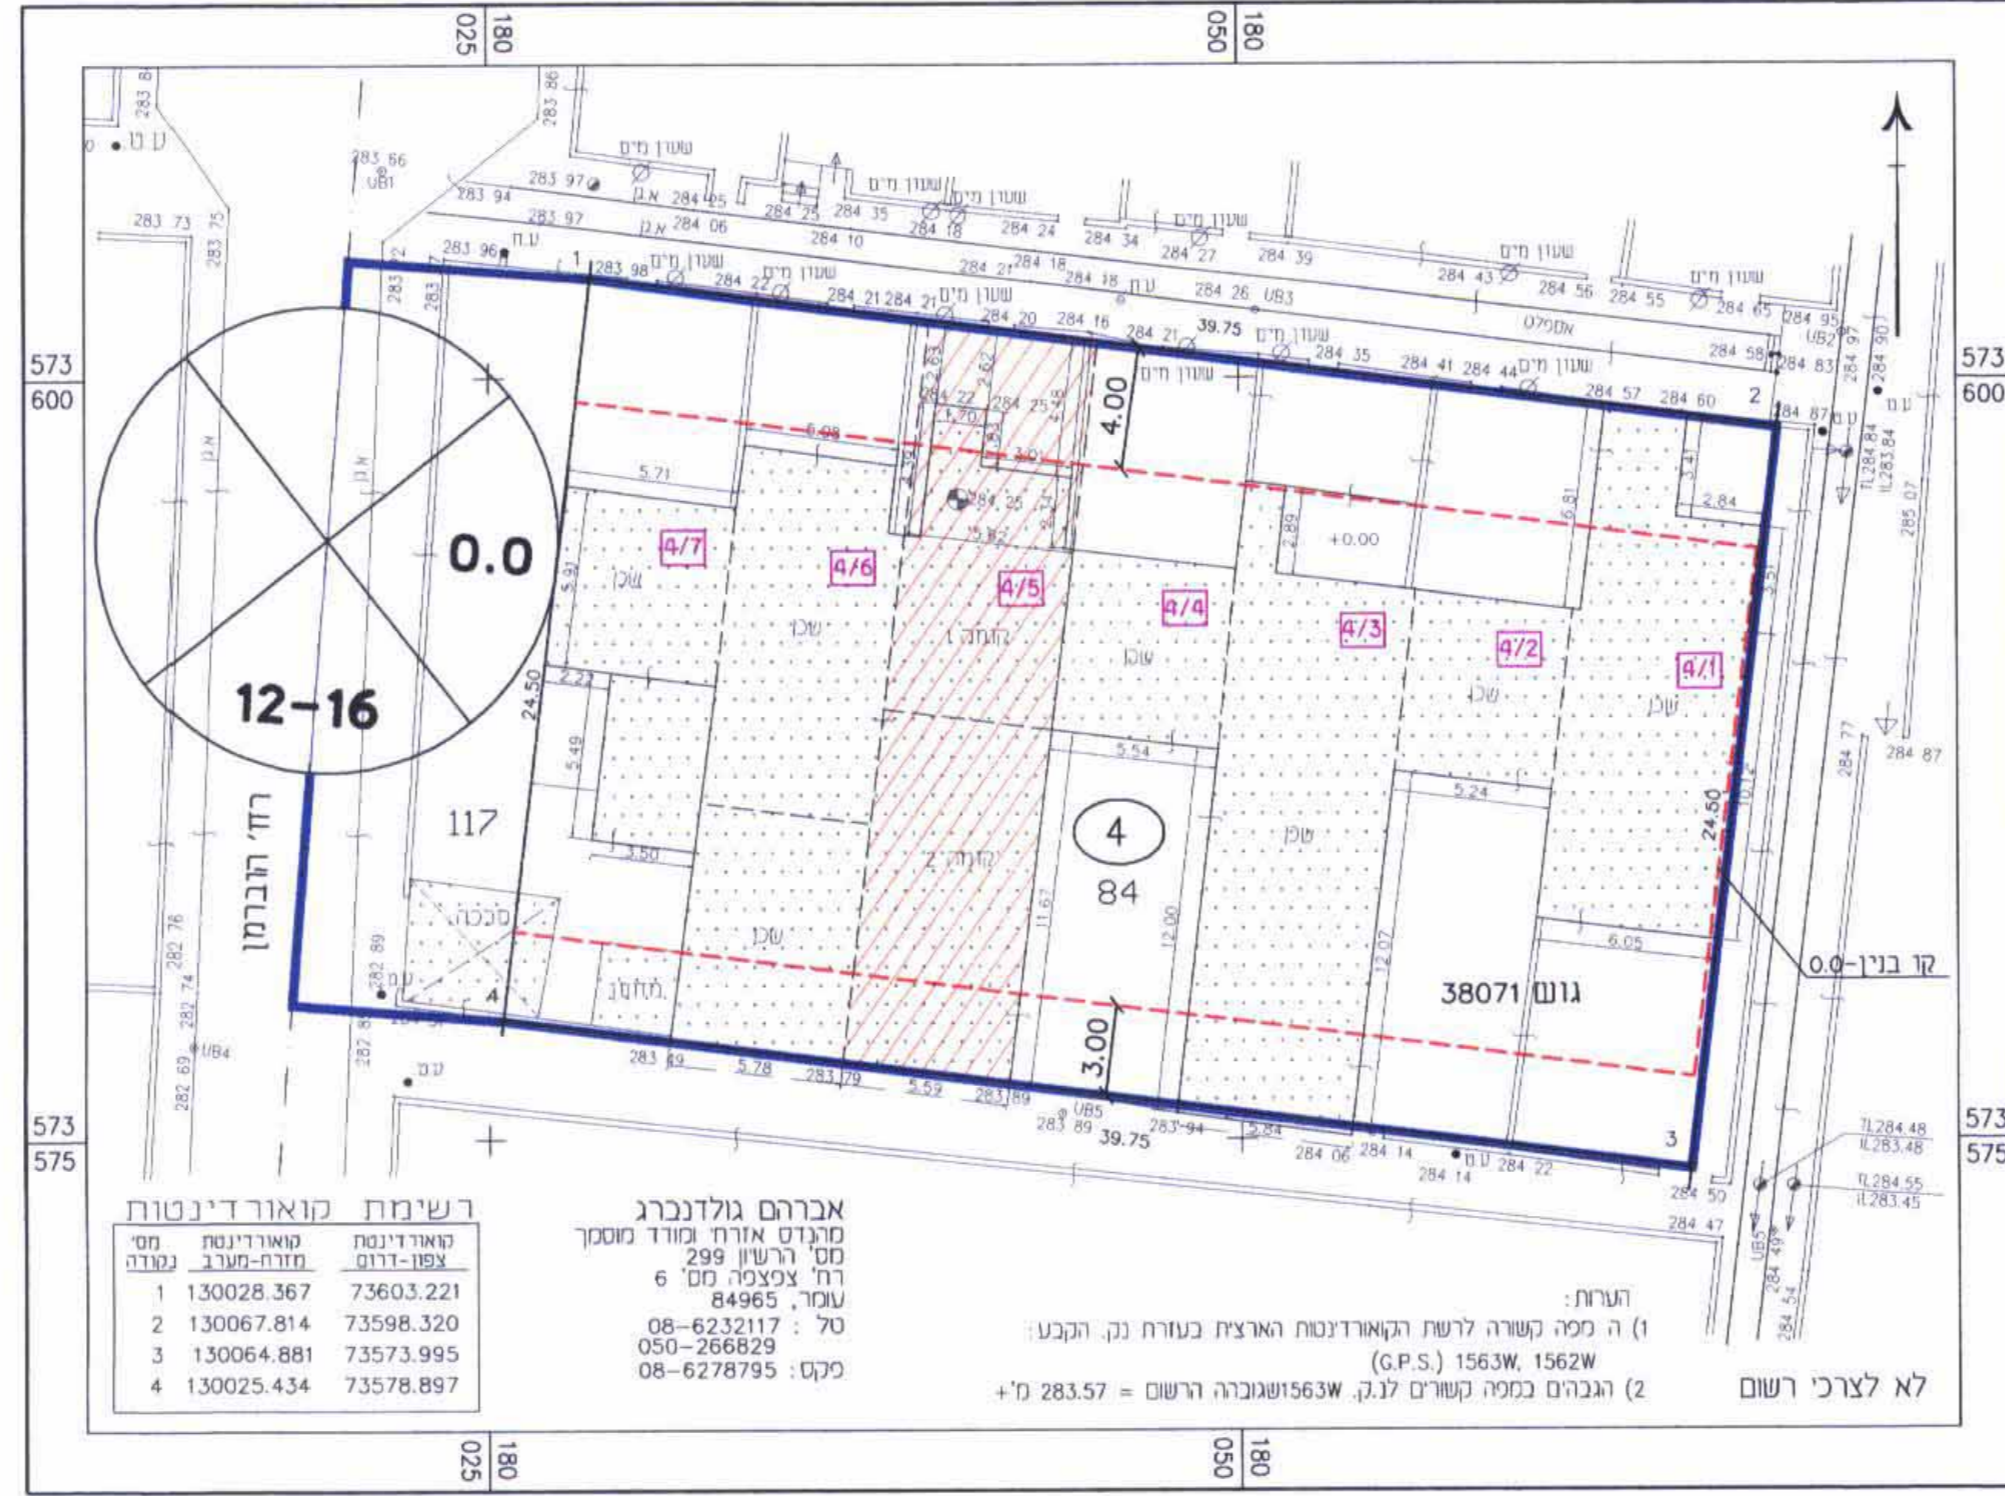

מצב קיים 1:250

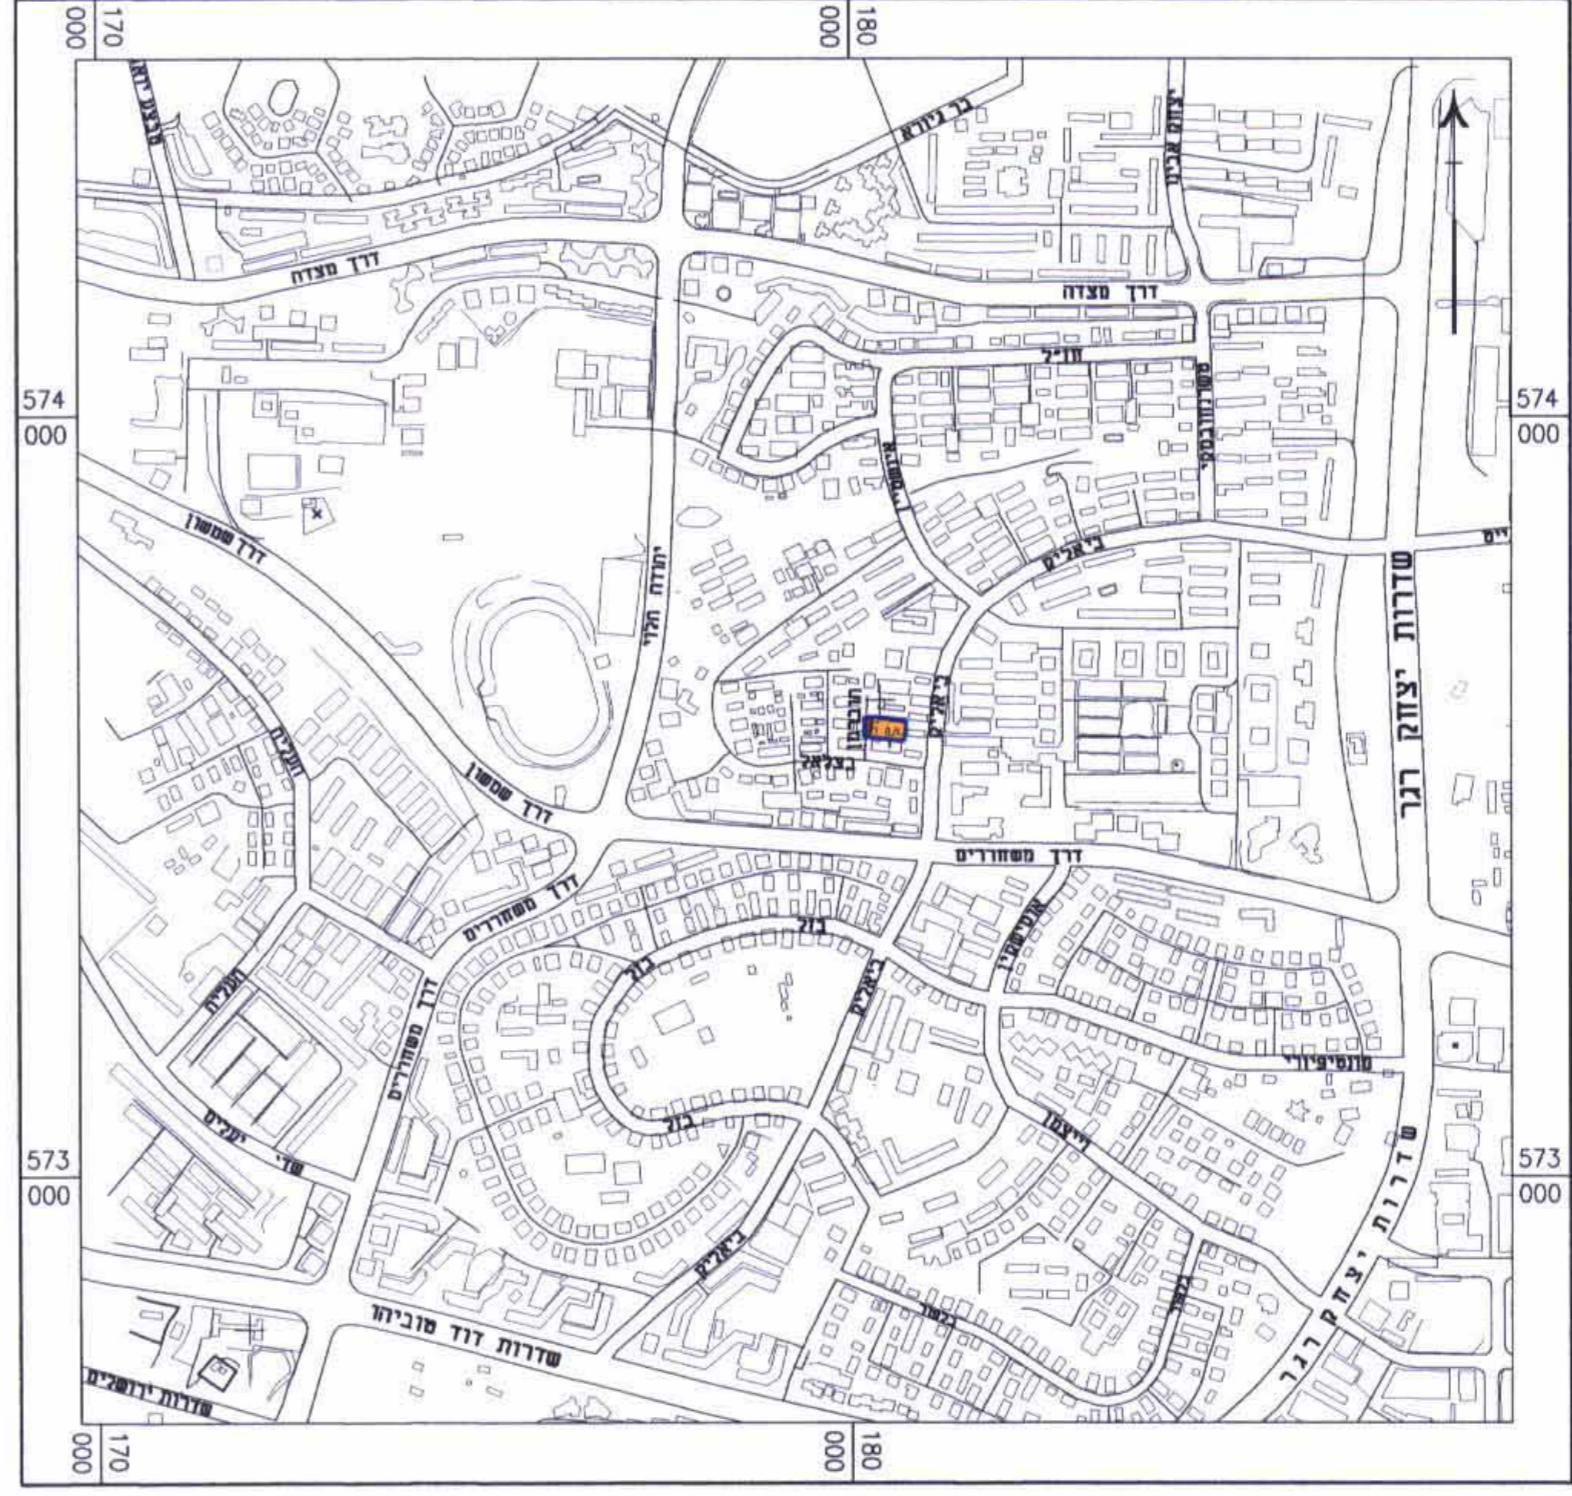

טבלת שטחים ויעודי קרקע

יעוד קרקע	מצב קיים ומוצע	
	שטח בדונם	%
אזור מגורים א'	0.974	84.11
דרך	0.184	15.89
סה"כ	1.158	100.00

- מקרא:**
- גבול התכנית
 - קו-כנין
 - אזור מגורים א'
 - דרך מאושרת
 - מבנה קיים
 - שטח מגרש
 - המיועד לשוניים
 - מס. דרך
 - קו-כנין
 - רוחב דרך
 - מס' מגרש
 - מס' חלקה
 - מספר בית
 - מספר זירה

מרחב תכנון מקומי באר-שבע
תכנית מפורטת מס' 33/169/03/5
שינוי לתכניות מפורטות
מס' 14/169/03/5, 4/169/03/5

מחוז: הדרום
נפה: באר-שבע
מקום: באר-שבע, שכונה ב', רח' הוברמן 4/5
גושים וחלקות: גוש 38071 חלקות: 84, 170(חלקה)
שטח התכנית: 1.158 דונם
תאריך: 19.11.06

מגיש התכנית: שלום סרף - רח' הוברמן 4/5, ב"ש
 נייד: 052-4538068, טל: 08-6432942
בעל הקרקע: מנהל מקרקעי ישראל -
 רח' התקווה 4, קרית הממשלה, ת.ד. 233, ב"ש
עורך התכנית: נטליה ליפובצקי - אדריכלית (מס' רישוי 104717)
 שד' רגל 28, בית רסקו 38, ב"ש
 טל: 08-6235163, נייד: 054-4474557

חתימות:

משרד הפנים נחמד לדגום
 חוק התכנון והבניה השימור 1965
33/169/03/5
 אישור תכנית
 הועדה לתכנון ולבניה תהליטה
 ביום 5/12/08
 מנהל התכנון

הודעה על אישור תכנית
 נדרשה בלוקוס הפו סומים מס. 5233
 ביום 5/12/08

אברהם גולדנברג
 מודד מוסמך

בעל הקרקע:

עורך התכנית: