

תוכנית מפורטת מס' 3/237/03/7

שינוי לתכנית מס' 328/02/7
תכנית איחוד וחלוקת מגרשים בהסכמת הבעלים

מוטב טרנטרת

מחזור: 61837
נפה: 1966
מקום: מוסב שרשרת, מ.א. שדות נגב
נושית: גוש רישום 100353 חלקה 63 (חלק) -100280
שטח התכנית: 30,707 דונם
קנה מידה: 1:1250

שרשרת: ארדיכל שלמה עמית
המתכנן: ארדיכל שלמה עמית
המודד: אליהו שלמן
בעל הקרקע: מינהל מקרקעי ישראל


תאריך: 2004
אוגוסט 2004
נובמבר 2004
אפריל 2005
נובמבר 2005

טבלת הקצאות


מצב מוצע				מצב קיים			
סל	שטח מנוחה (מ"ר)	מס' מנוחה לפי תביעת	מס' נוח	סל	שטח מנוחה (מ"ר)	מס' מנוחה לפי תביעת	מס' נוח
ת.ת.י	500	201	100353	ת.ת.י	2,421	801	100280/100353
ת.ת.י	502	202	100280/100353	ת.ת.י	4,735	802	100280
ת.ת.י	514	203	100280/100353	ת.ת.י	12,436	803	100353
ת.ת.י	500	204	100280	ת.ת.י	2,174	80	100353
ת.ת.י	500	205	100280	ת.ת.י	21,786	ת.ת.י	100280/100353
ת.ת.י	500	206	100280	ת.ת.י	8,941	1, 2, 25	100280/100353
ת.ת.י	500	207	100280	ת.ת.י	30,707	ת.ת.י	ת.ת.י
ת.ת.י	500	208	100280				
ת.ת.י	500	209	100280				
ת.ת.י	500	210	100280				
ת.ת.י	500	211	100280/100353				
ת.ת.י	500	212	100280/100353				
ת.ת.י	500	213	100280/100353				
ת.ת.י	500	214	100280/100353				
ת.ת.י	500	215	100280/100353				
ת.ת.י	500	216	100280/100353				
ת.ת.י	501	217	100280/100353				
ת.ת.י	515	218	100280/100353				
ת.ת.י	501	219	100353				
ת.ת.י	503	220	100353				
ת.ת.י	10,036	ת.ת.י	ת.ת.י				
ת.ת.י	1,109	701	100280/100353				
ת.ת.י	1,678	702	100280				
ת.ת.י	1,650	703	100280/100353				
ת.ת.י	955	704	100280				
ת.ת.י	5,392	פתוח	ת.ת.י				
ת.ת.י	8,289	320	100353				
ת.ת.י	6,996	1,251,251	100280/100353				
ת.ת.י	30,707	ת.ת.י	ת.ת.י				

טבלת יעודי קרקע


אזור	דונם	%	דונם	%
מגורים א'	10,036	32.7	20	65.1
חקלאי	8,283	26.9	21,766	70.9
שטח ציבורי פתוח	5,392	17.6	—	—
דרכים	6,996	22.8	8,941	29.1
סה"כ	30,707	100%	30,707	100%

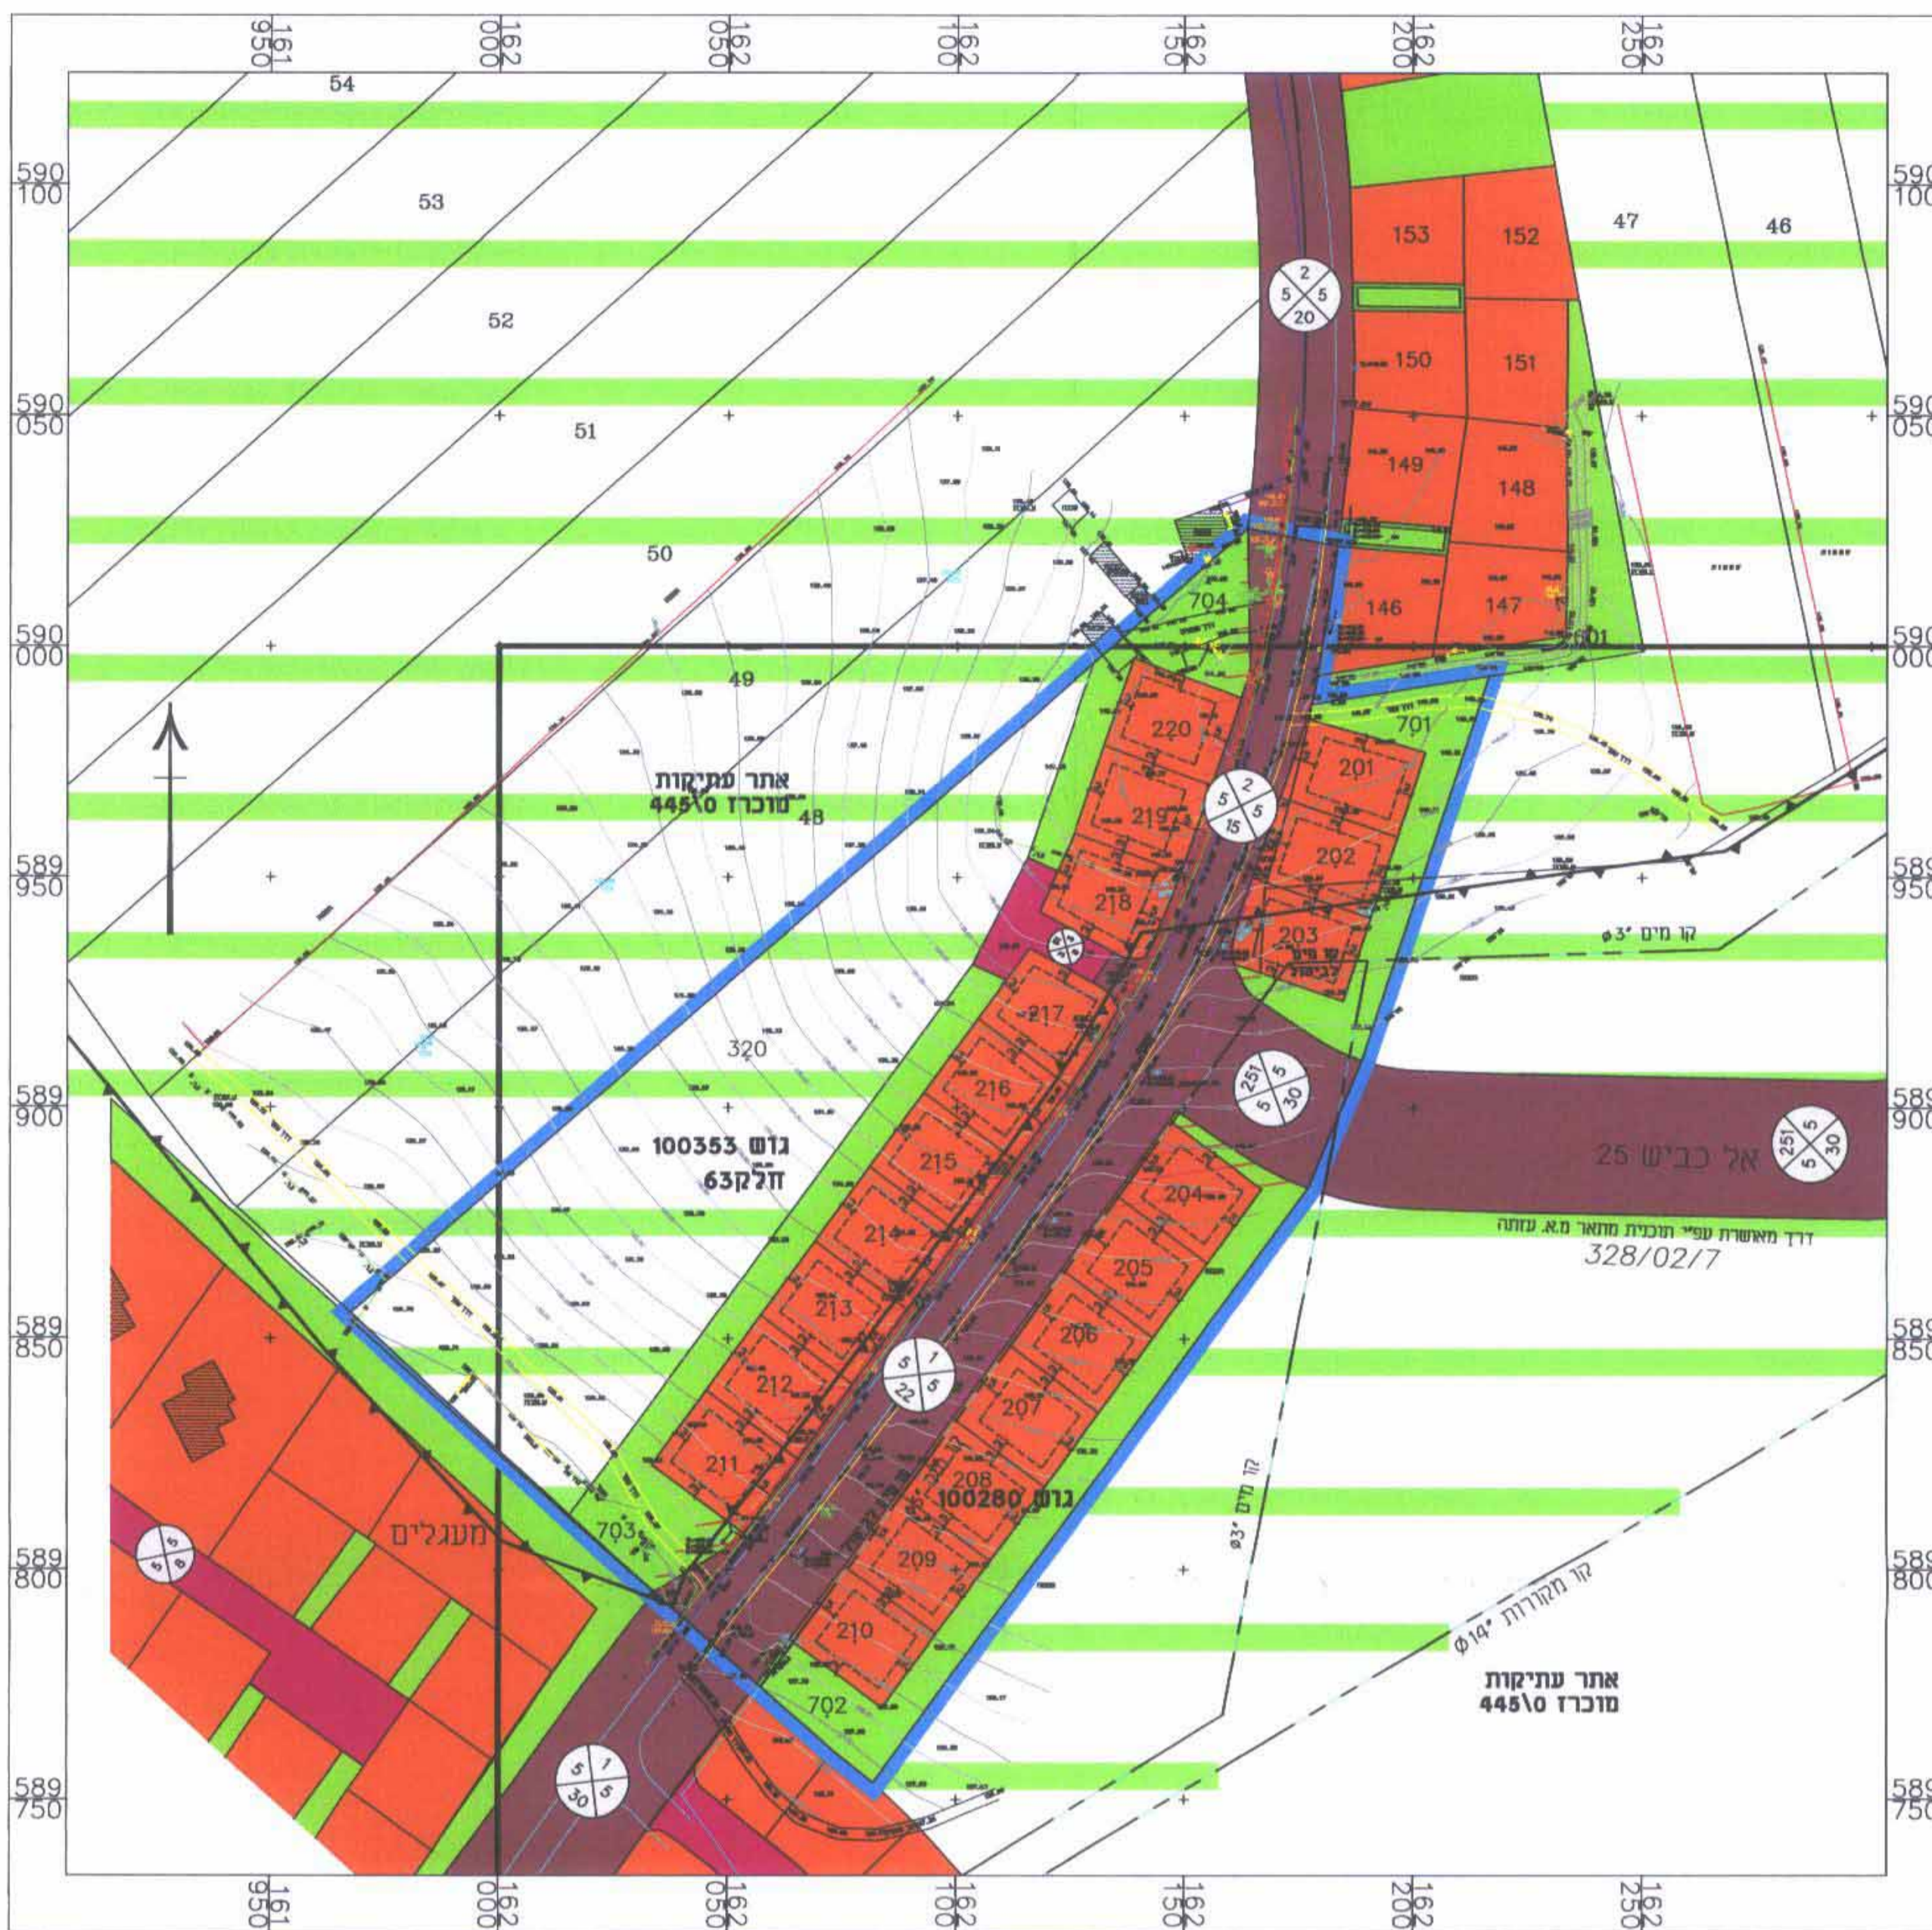


מצב מוצע קנ"מ 1:1250

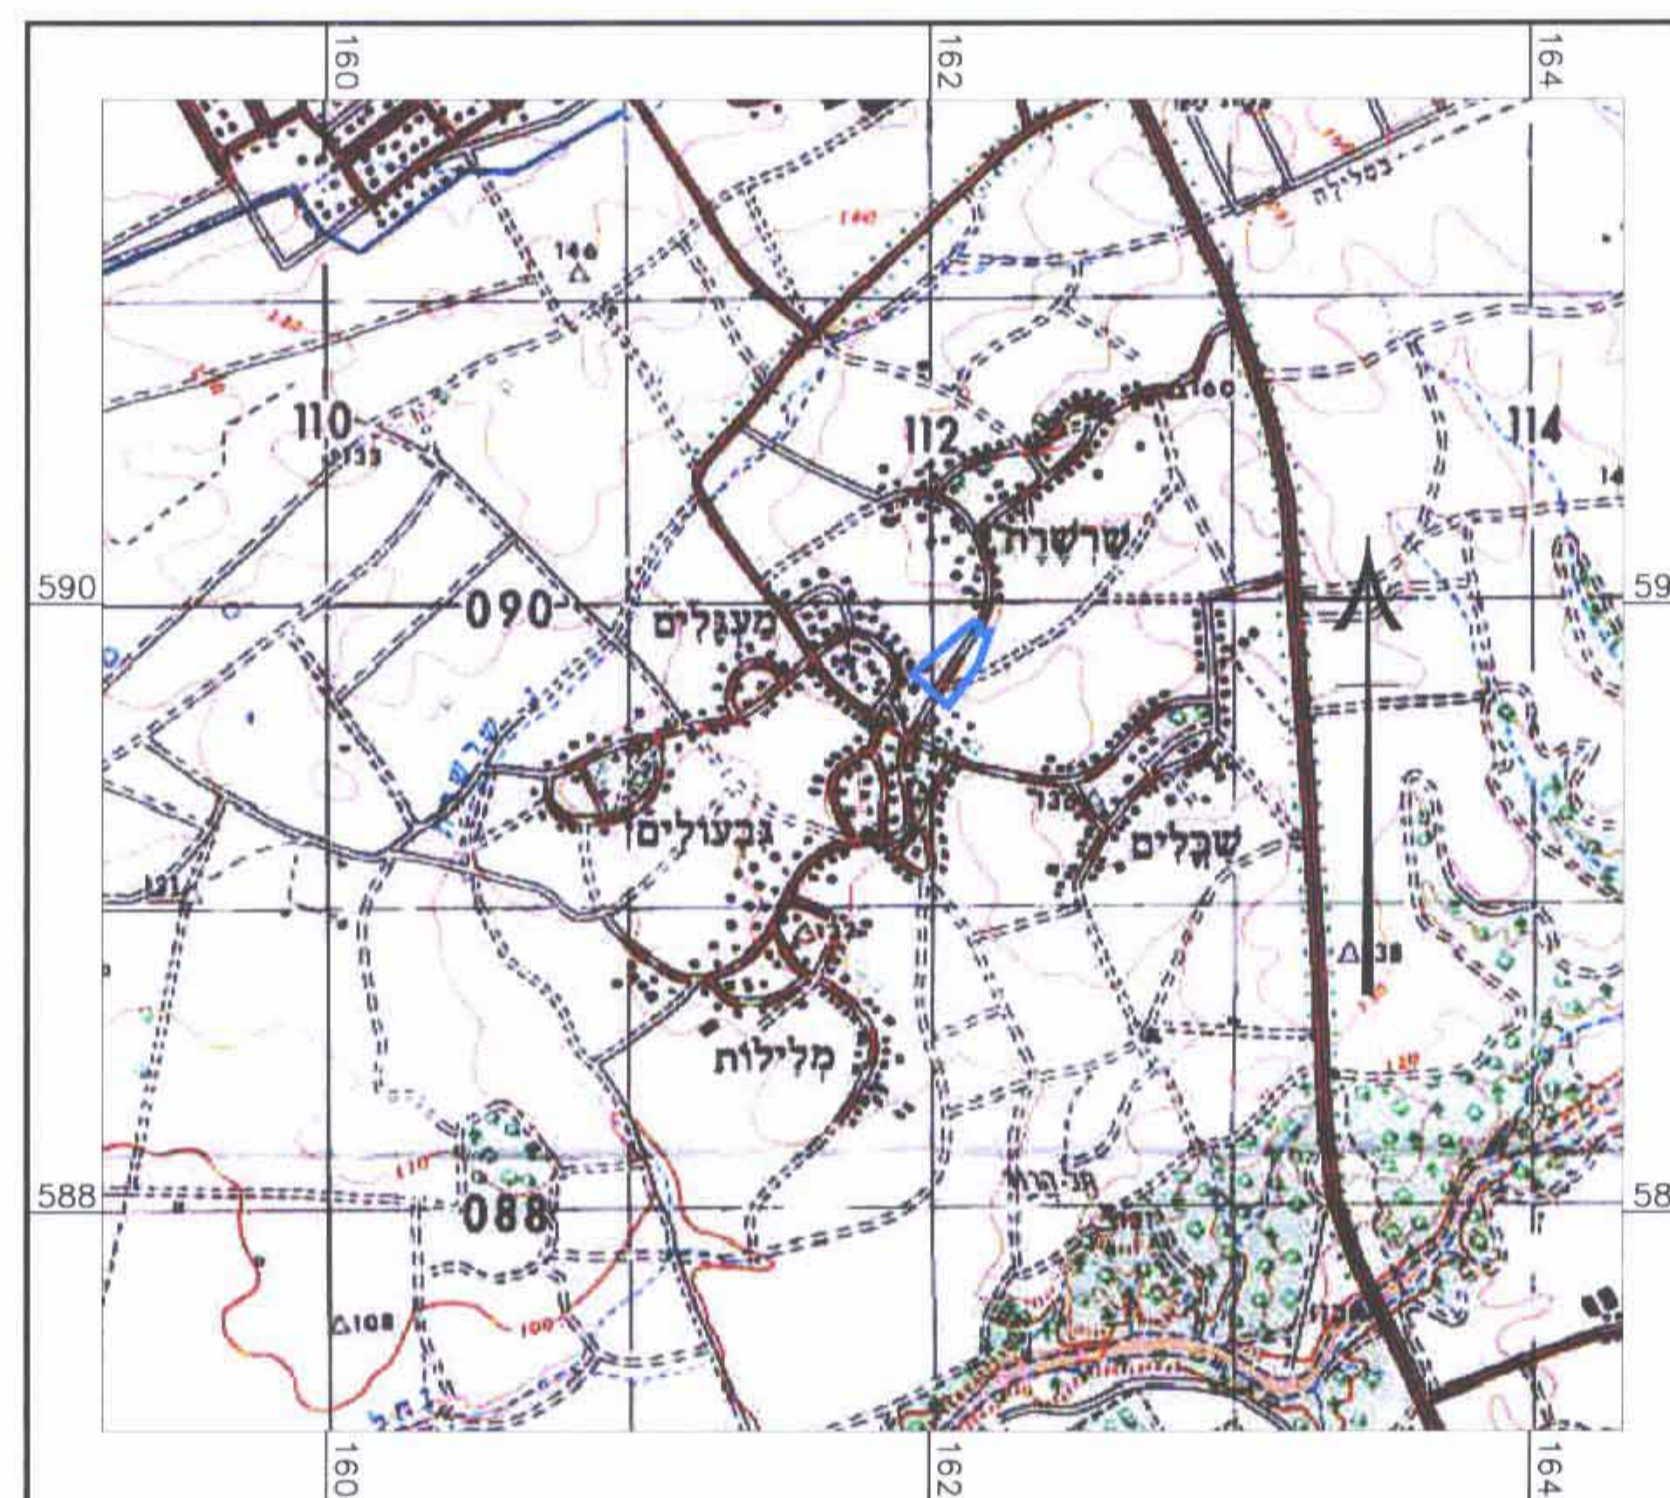

תכנית הסביבה קנ"מ 1:25,000

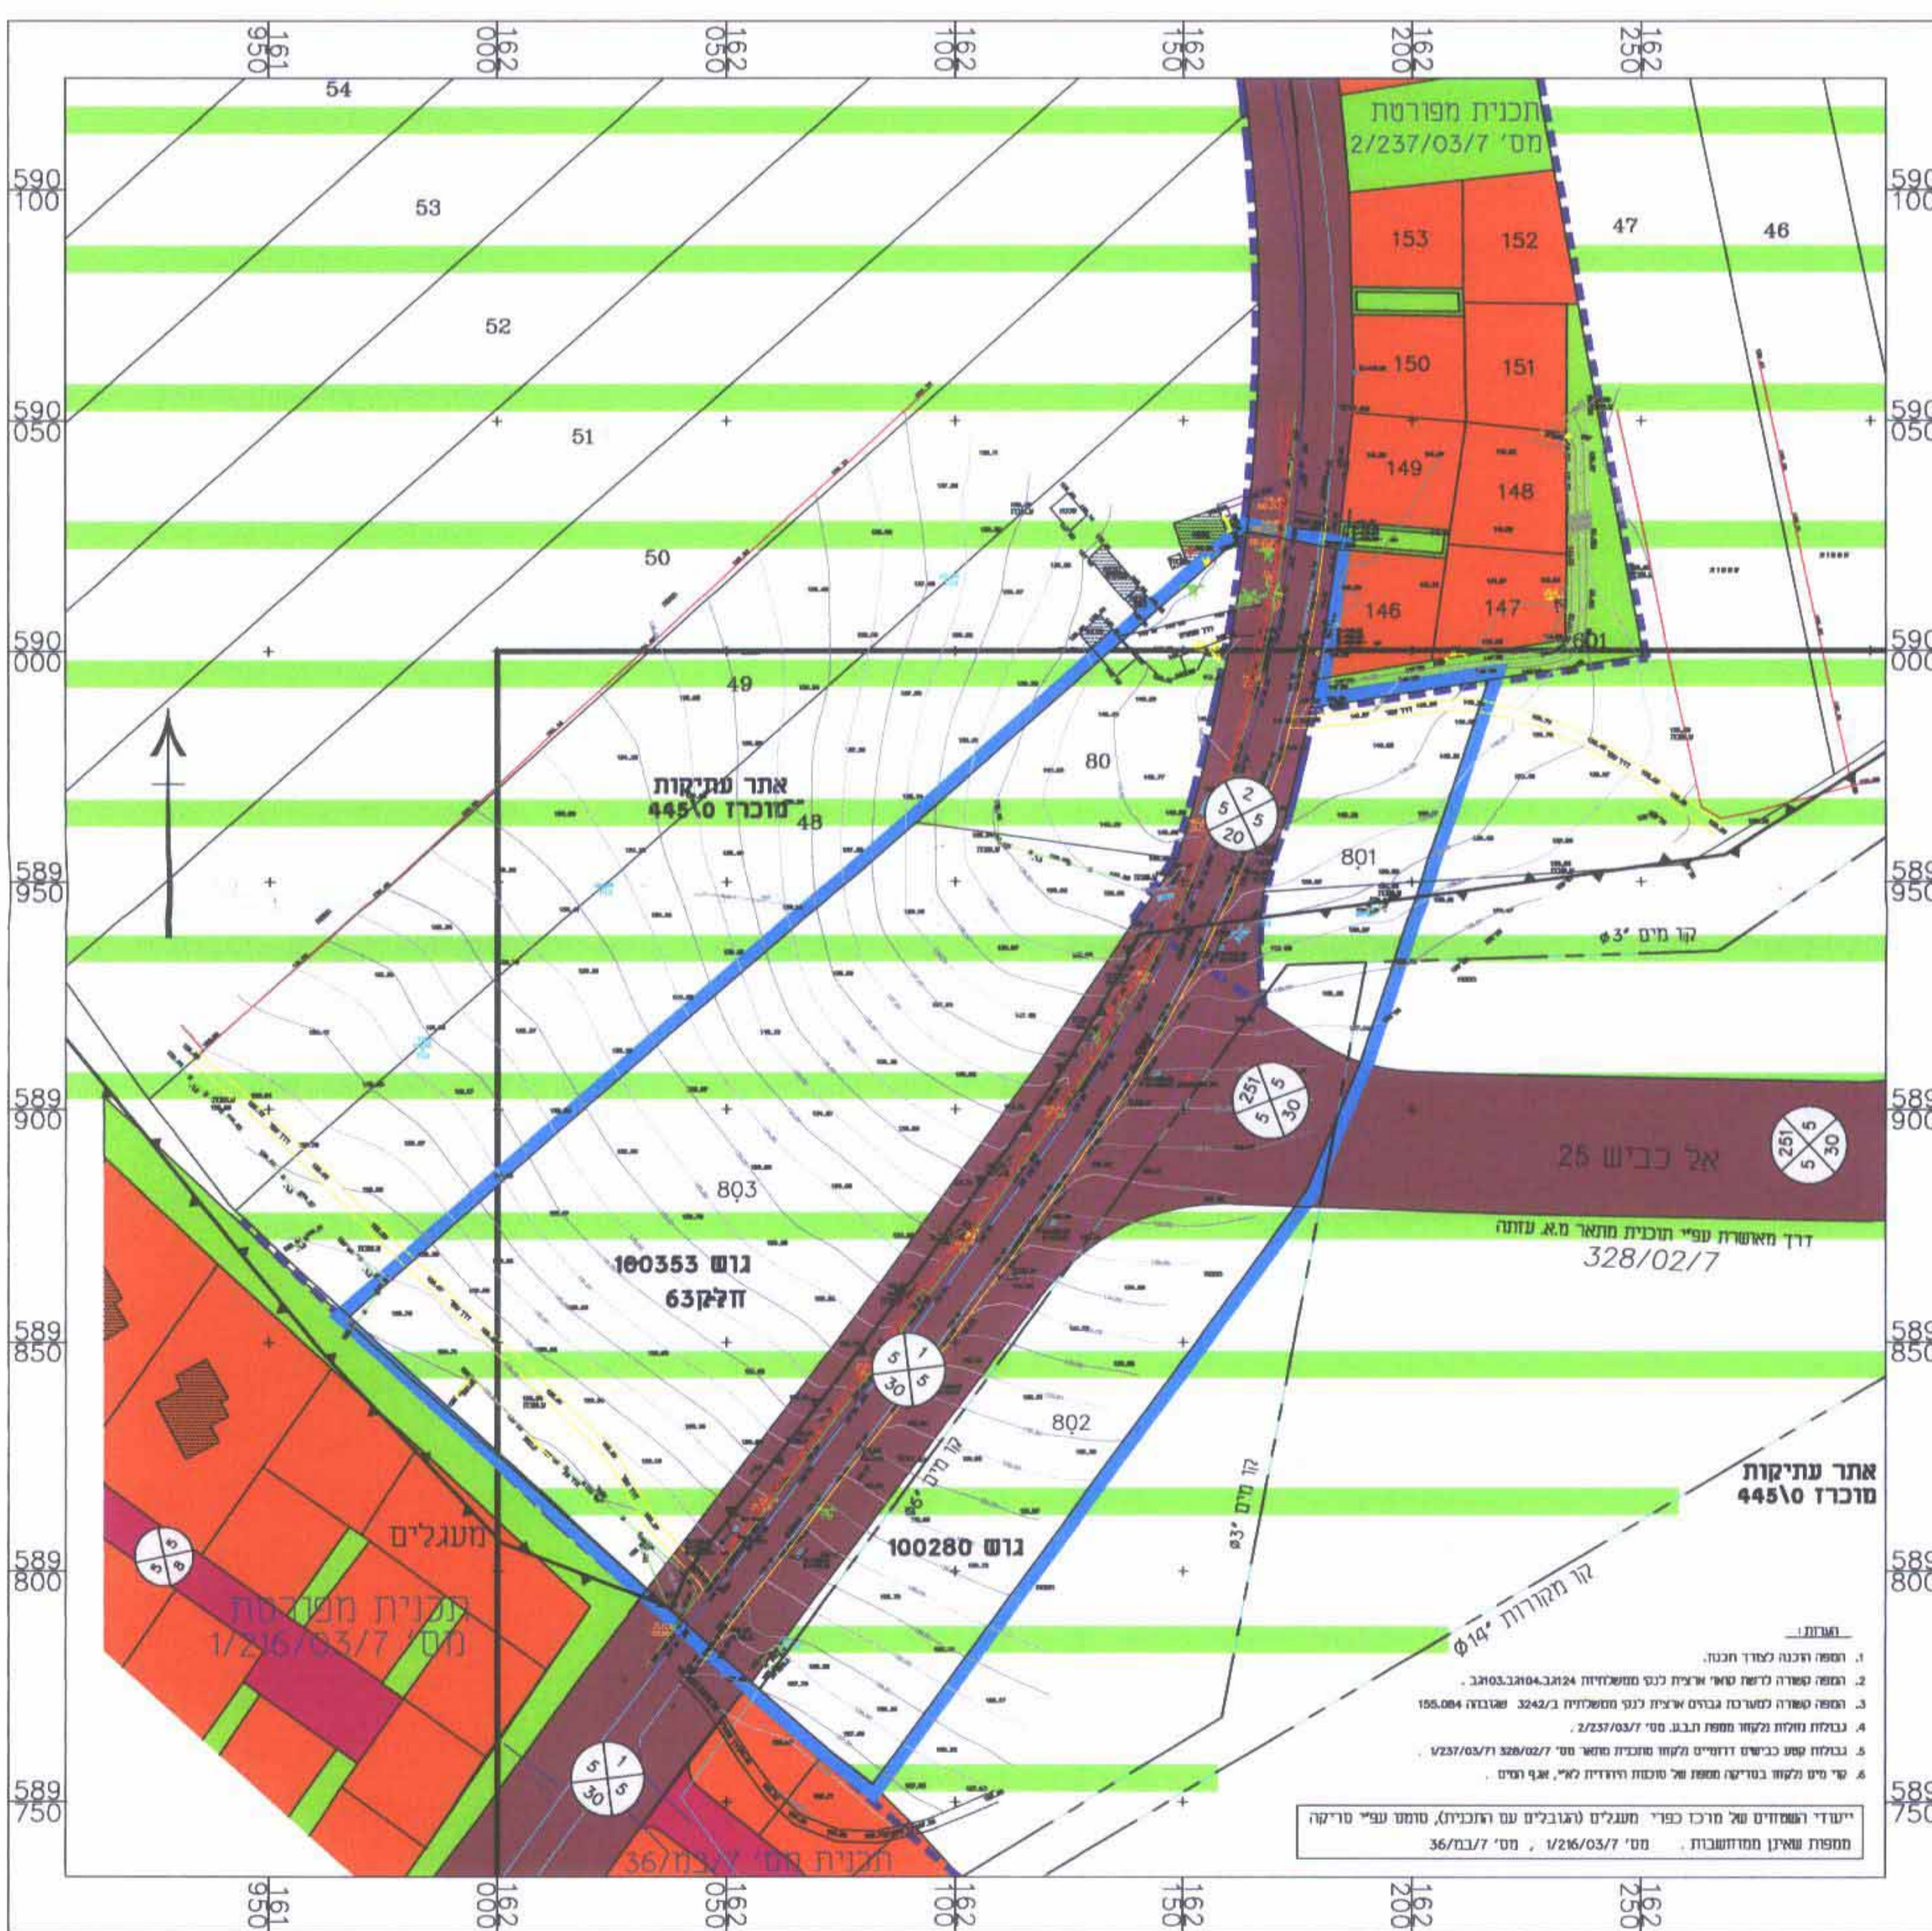

מצב קיים קנ"מ 1:1250

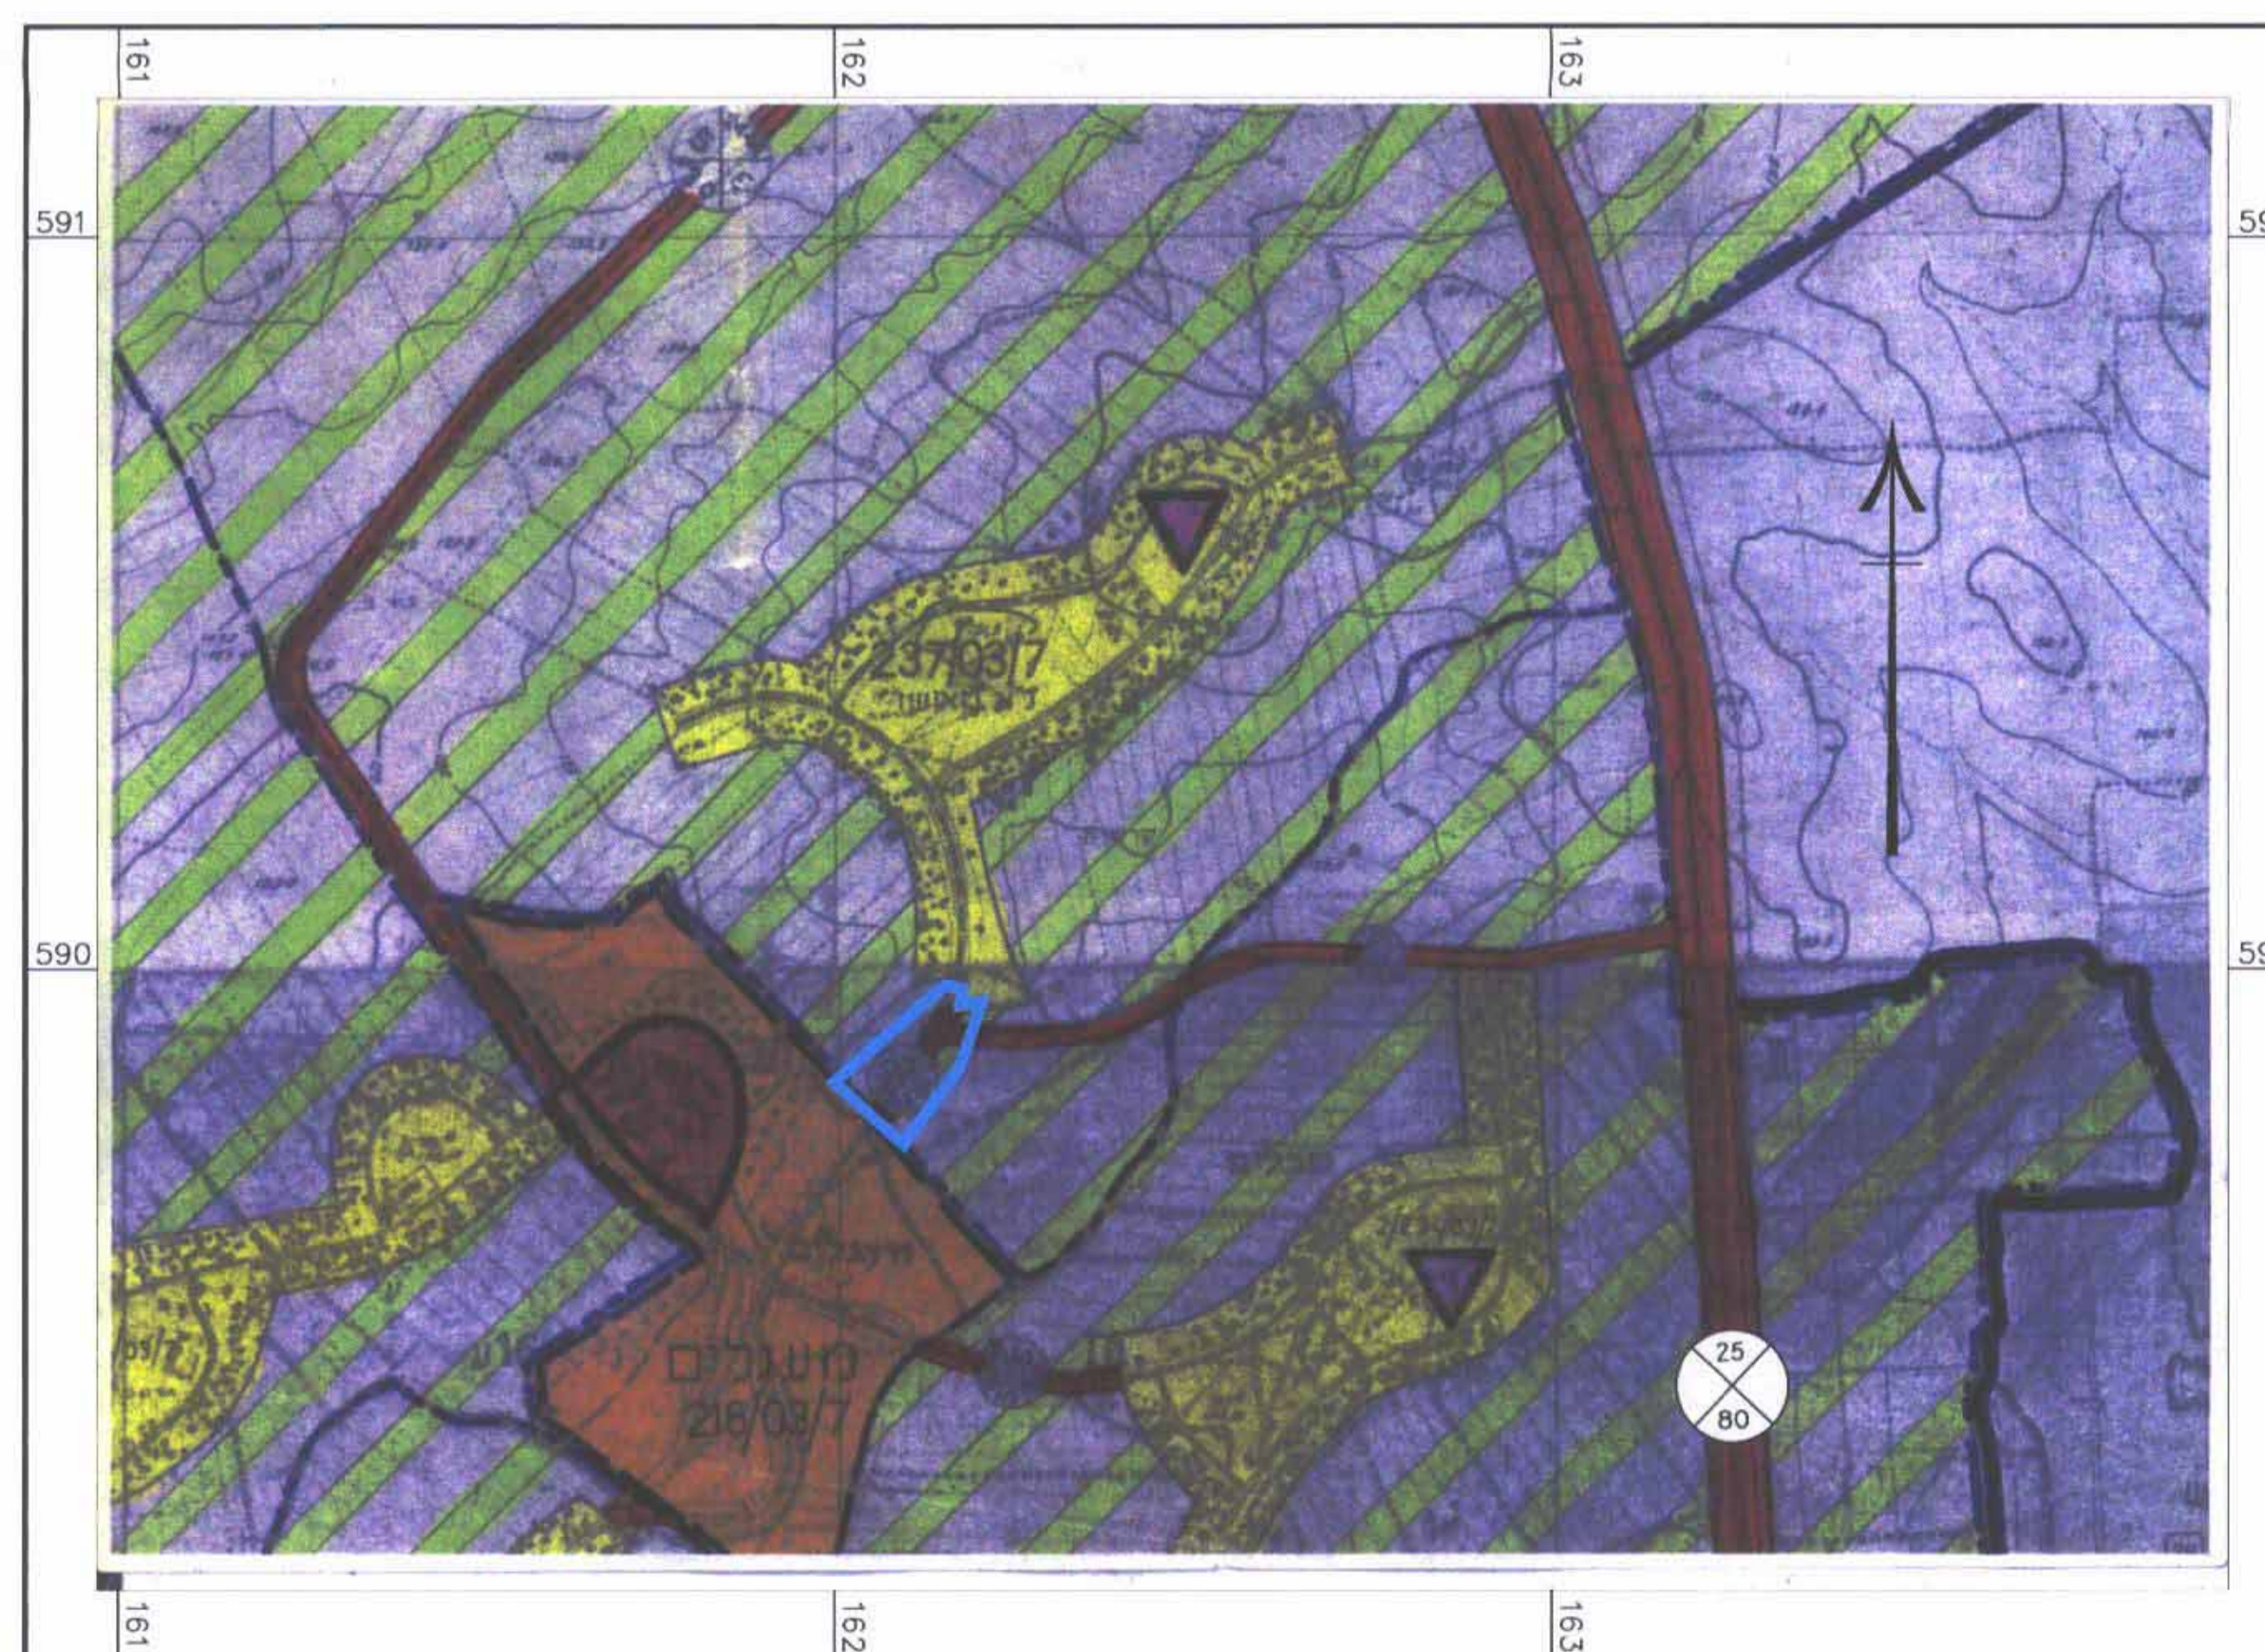

תכנית הסביבה קנ"מ 1:10,000 ענפי תכנית מס' 328/02/7

- מקרא:
- גבול התכנית
 - גבול תכנית מאושרת
 - אזור מגורים א'
 - שטח ציבורי פתוח
 - שטח פרטי פתוח
 - אזור חקלאי
 - דרך קיימת/מאושרת
 - דרך מוצעת
 - דרך לביטול
 - קו מים
 - קו חשמל
 - מספר הדרך
 - קווי בנין
 - רוחב הדרך
 - קו בנין
 - מבנה קיים
 - מבנה/מתקן /קו להריסה
 - גבול אחר עתיקות מוכרז

ארדיכל שלמה עמית
אליהו שלמן
מינהל מקרקעי ישראל