



קנ"מ 1:250

מצב מוצע

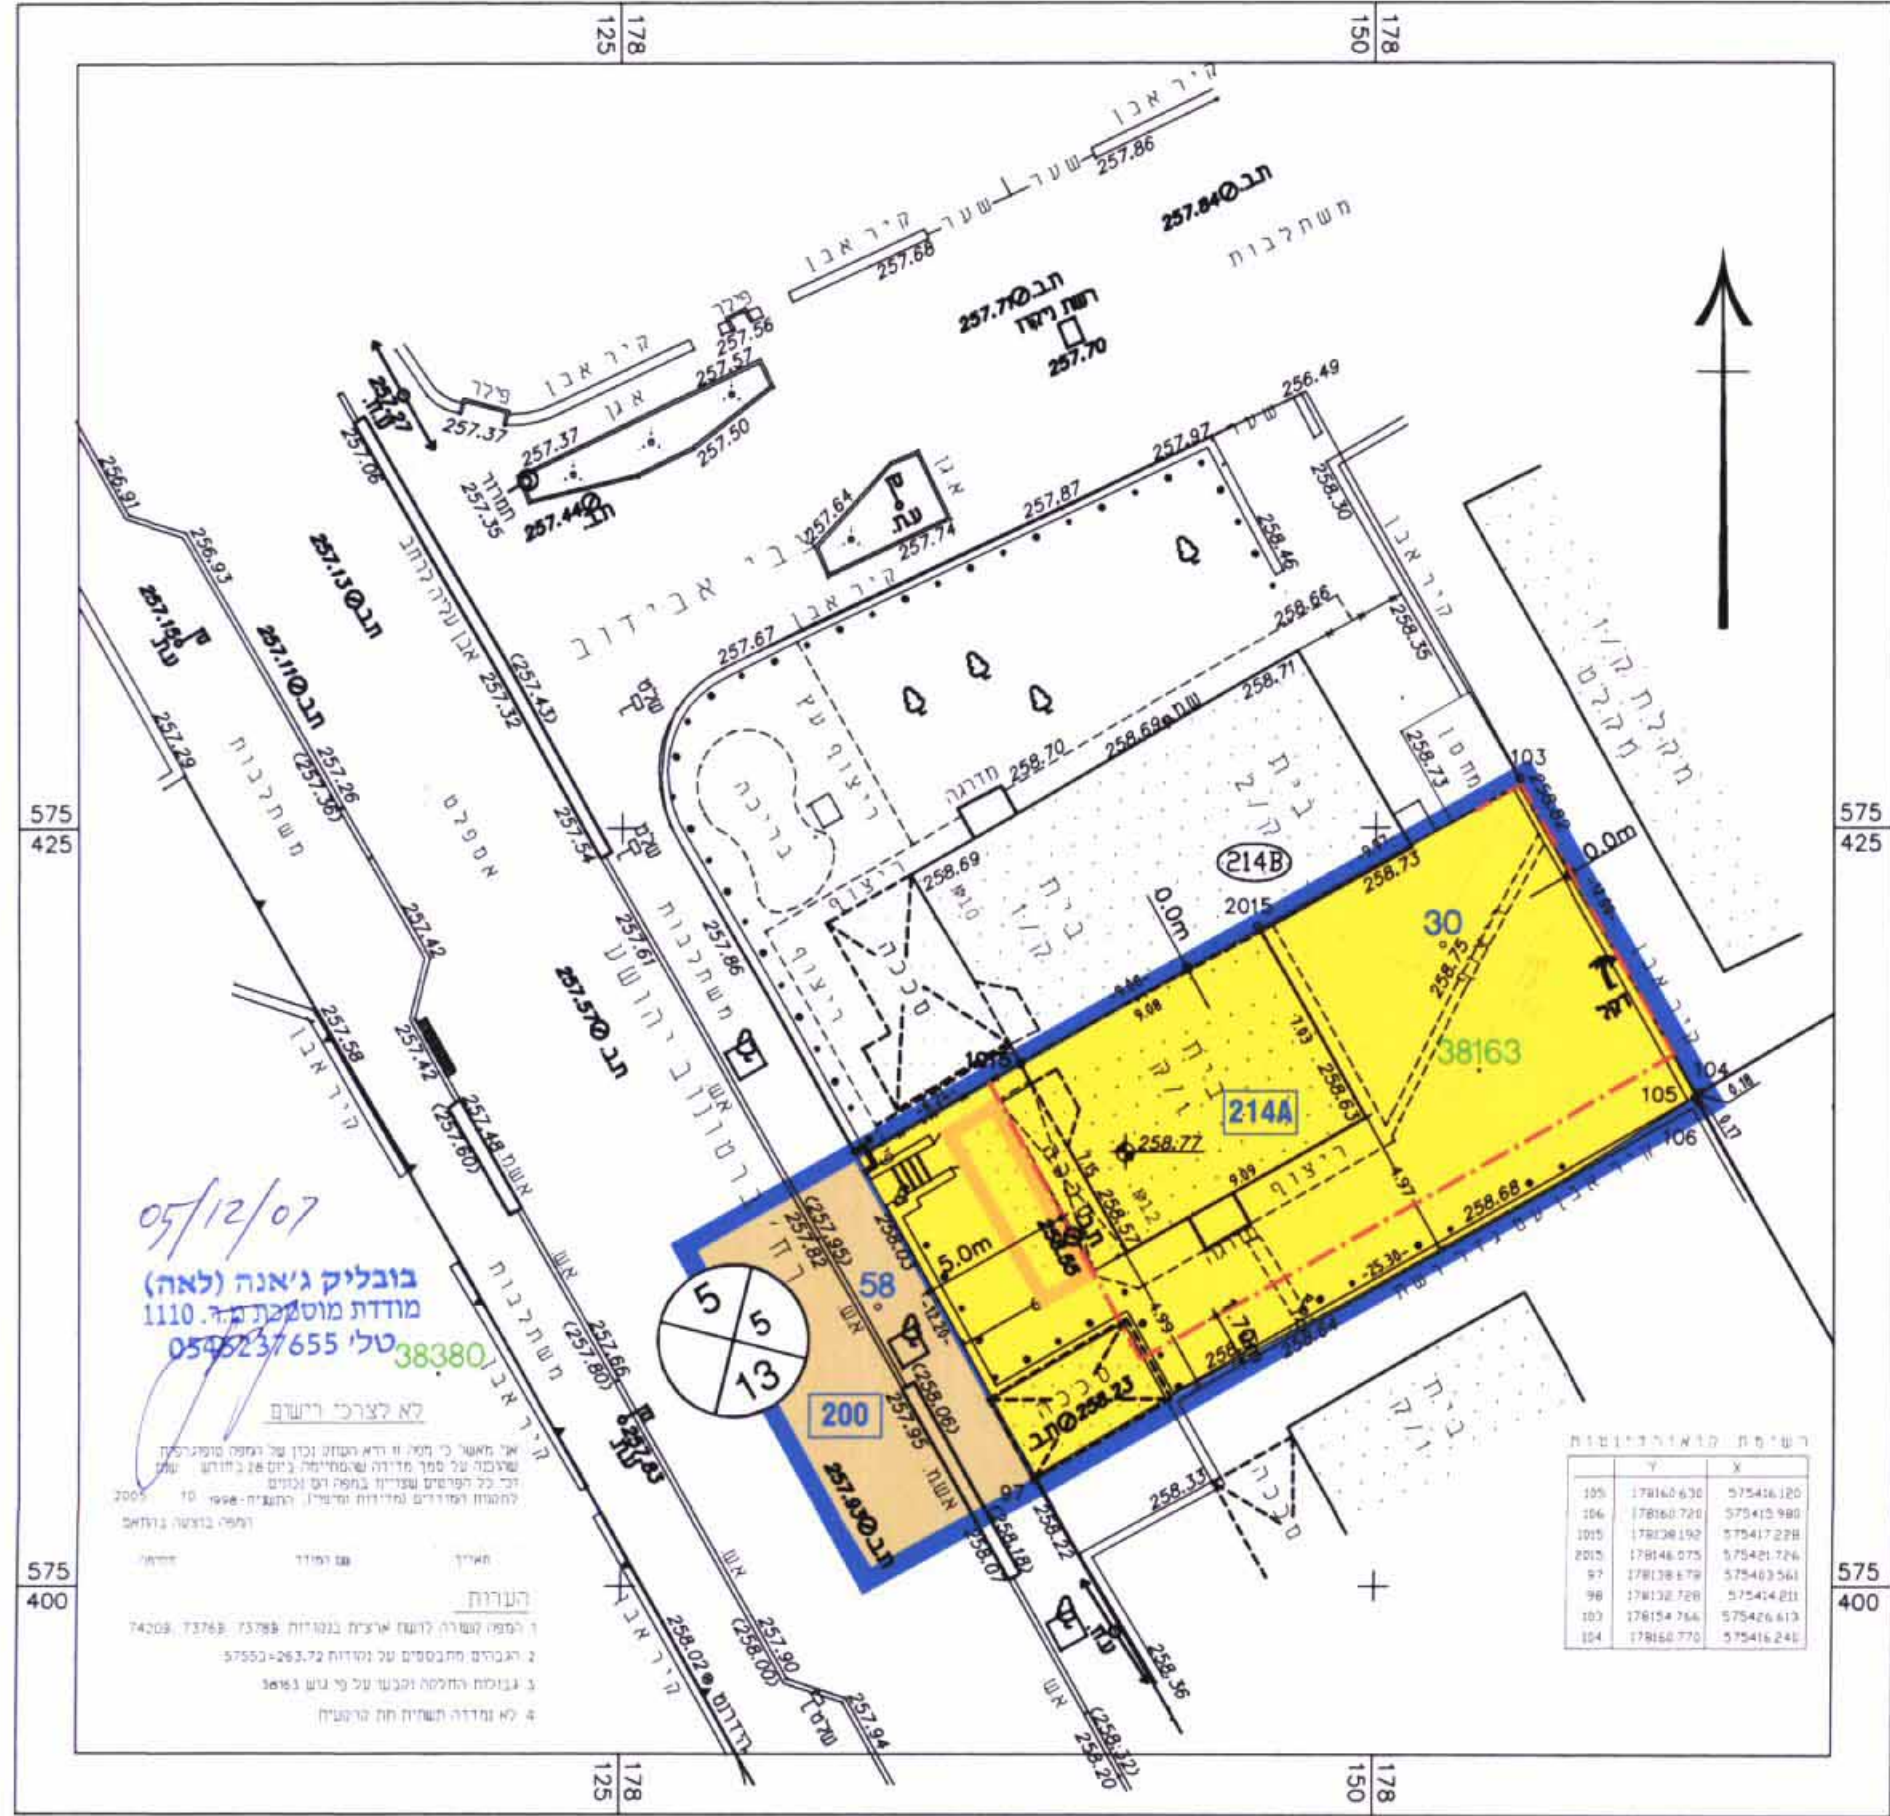

קנ"מ 1:250

מצב מאושר

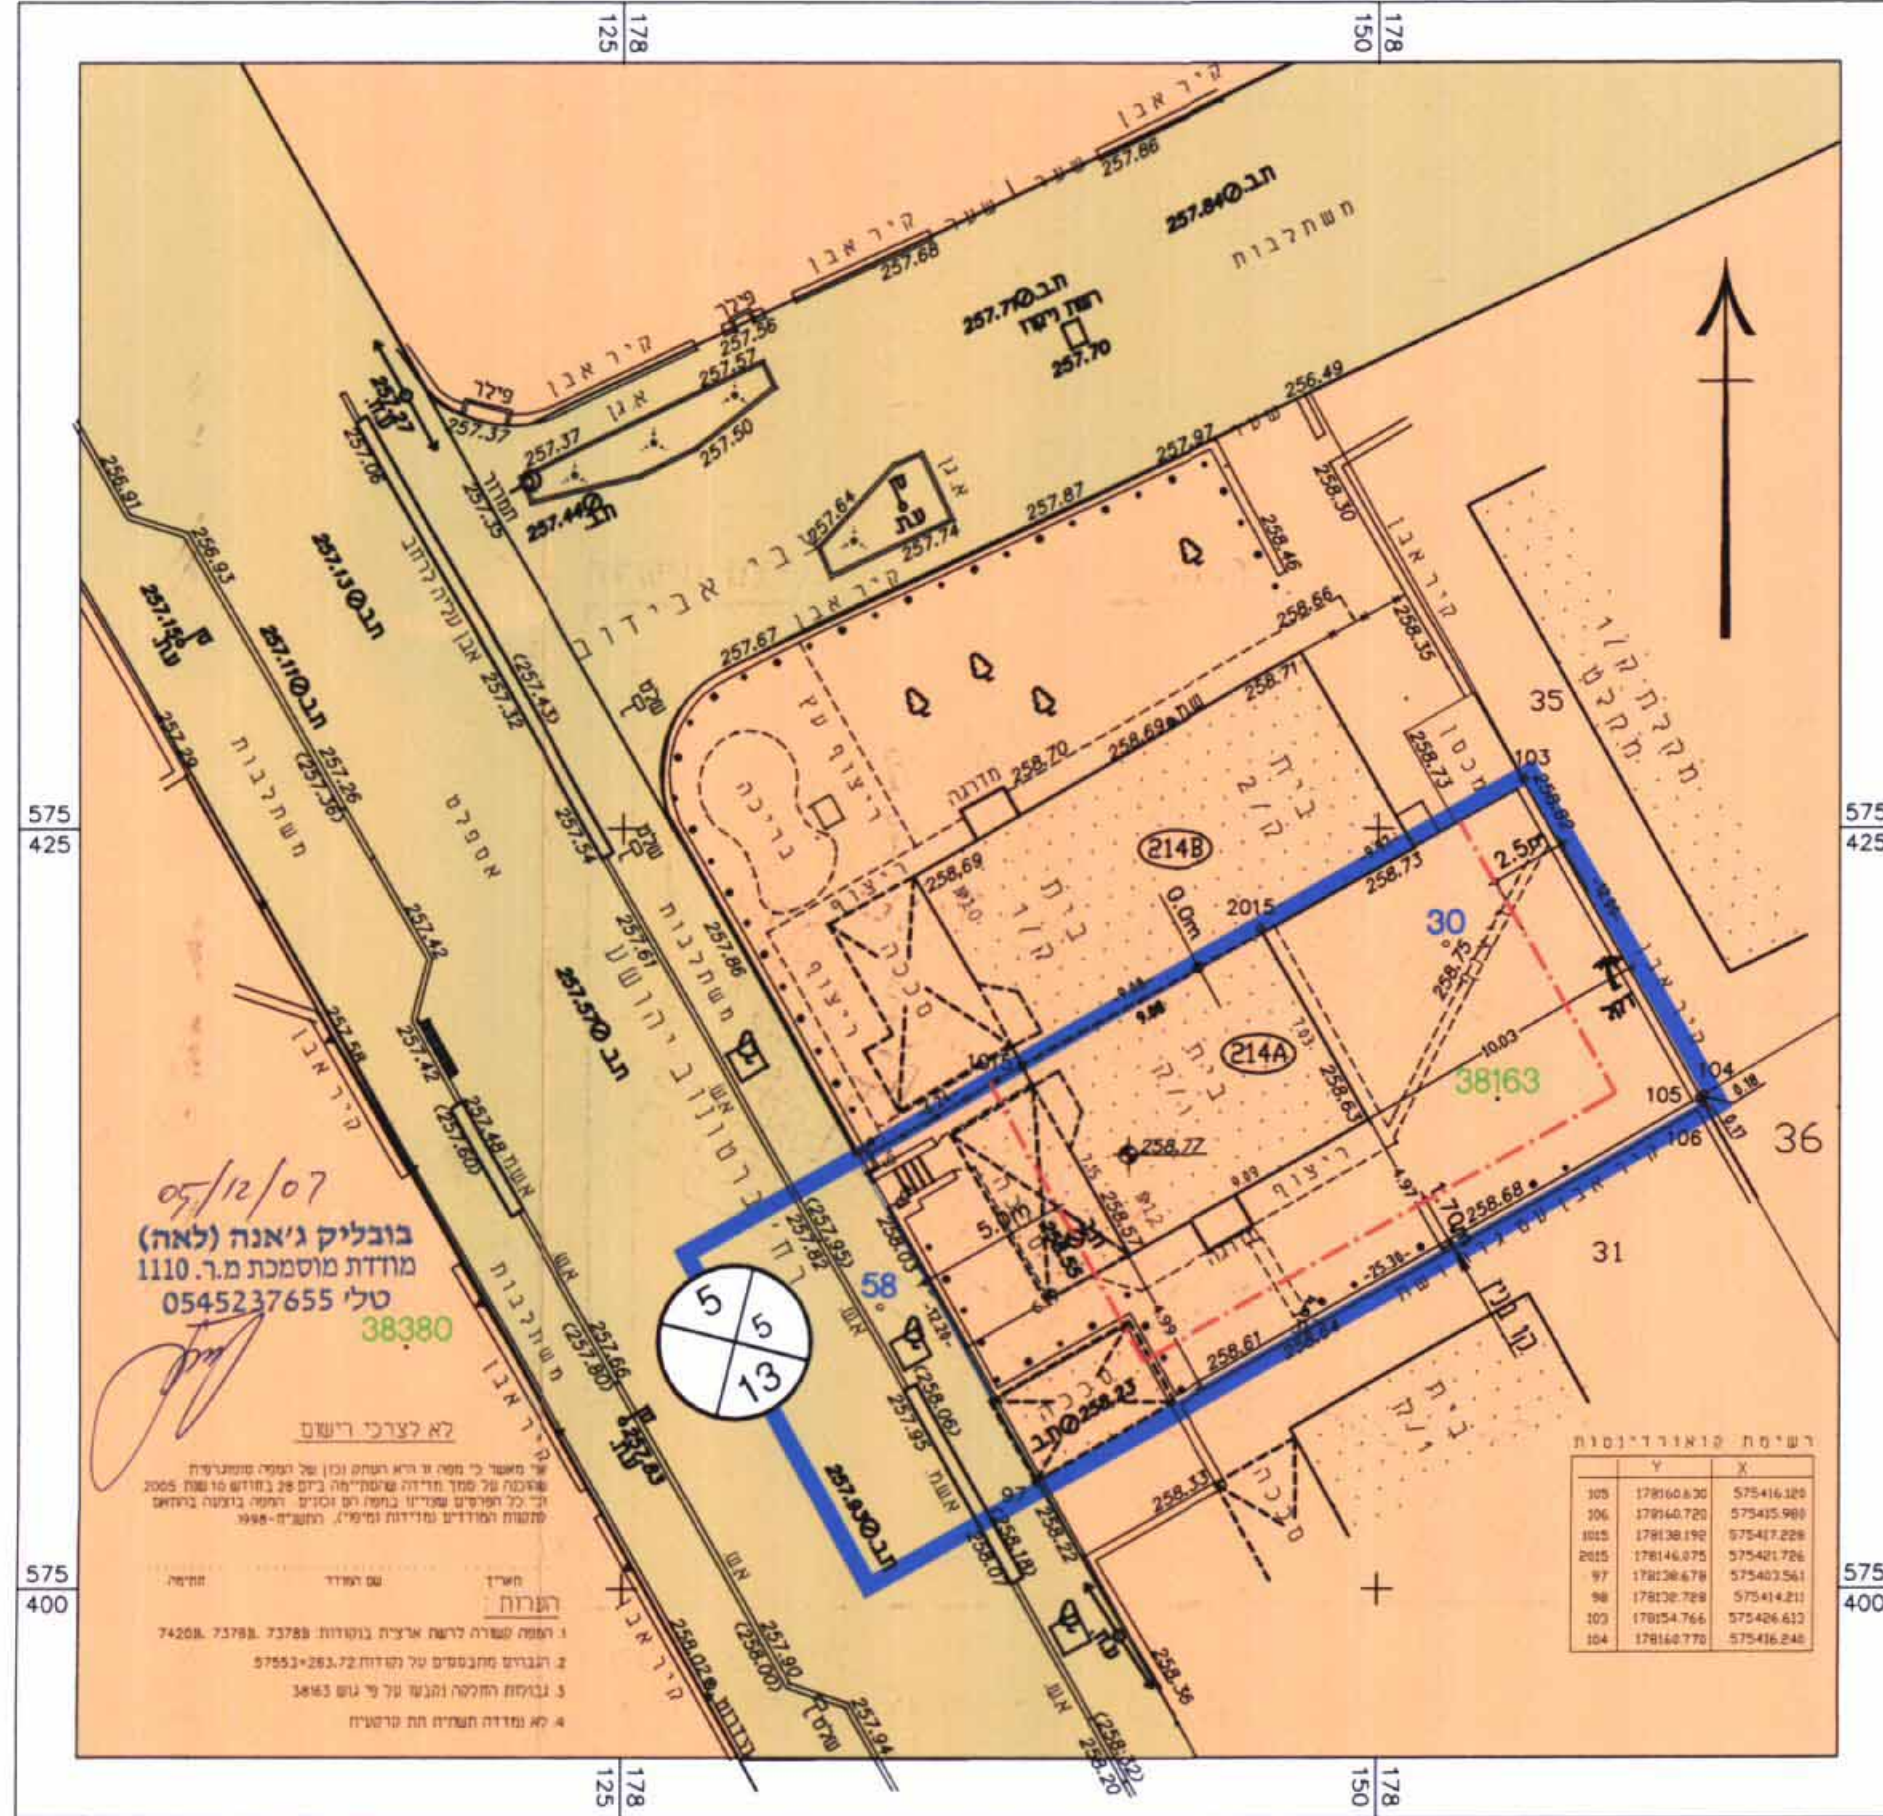

מקרא מצב מאושר


- גבול התכנית
- קו בנין
- אזור מגורים א'
- דרך מאושרת
- 1 גבול תא שטח ומספרו
- מבנה קיים
- להריסה
- 000
5
00 מספר הדרך קו בניין רוחב הדרך
- 00000 מס' גוש
- 00 מספר חלקה
- 00 גבול גוש

מקרא מצב מאושר

- גבול התכנית
- קו בנין
- אזור מגורים א'
- דרך קיימת
- מבנה קיים
- 000
5
00 מספר הדרך קו בניין רוחב הדרך
- 00 מס' מגרש
- 00000 מס' גוש
- 00 מספר חלקה
- 00 גבול גוש

מגיש התכנית	פרידמן ויסלי וזיאנה	מס' תכנית	רח' ברסנוב יהושע 12, שכ' נווה מנחם ב"ש	מס' תע"מ	08-6441425
בעל הזכויות בקרקע	מנהל מקרקעי ישראל	מס' תכנית	רח' הרקווה 4, קרית הממשלה, ב"ש	מס' תע"מ	08-6209126 / 08-6270689
עורך התכנית	אדרי רבינוביץ' ויקסור	מס' תכנית	רח' עבדת 12, ב"ש	מס' תע"מ	08-6433048 / 08-6433048
מודד	בובליק ג'אנה (לאה)	מס' תכנית	רח' סנדרין 98/37, ב"ש	מס' תע"מ	08-6285860 / 054-7994997

תרשים סביבה קנ"מ 1:5000

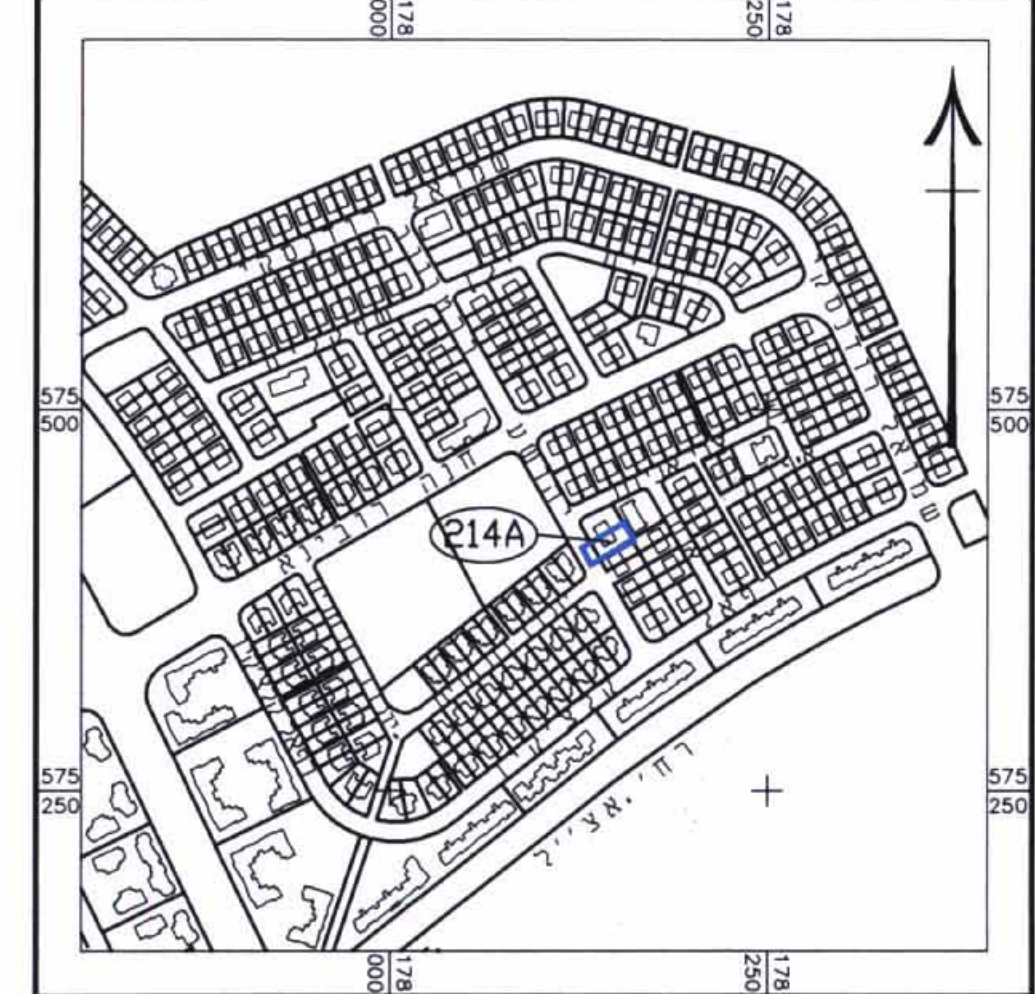

טבלת שטחים:

יטו	במ"ר	ב-%	יטו	במ"ר	ב-%
מגורים א'	300	80	מגורים א'	309	80.5
דרך קיימת	75	20	דרך קיימת	75	19.5

הגרה: א' רחבת שטחים בין מצב קיים למצב מוצע ונבעת מכך שחייב שטח במצב קיים נשאר לפי מדידת גרפת ובמצב מוצע - לפי מדידת אלקטרונית.

תכנית מפורטת מס' 5\מק\2435

שינוי לתכנית מפורטת מס' 5\03\261206

מבנה מגורים, ברזי ברסנוב יהושע 12, ב"ש

תשריט


איחוד וחלוקה	סמכות ראשית	סוג התכנית	אופי התכנית
ללא איחוד וחלוקה	ועדה מקומית	מפורטת	תכנית שניתן מכוזה להוציא היתרים

מחזור : דרום
 מרחב תכנון מקומי : באר שבע
 רשות מקומית : באר שבע
 יישוב : באר שבע
 שטח התכנית : 384 מ"ר
 קנה מידה : 1 : 250

05/12/07
 בובליק ג'אנה (לאה)
 מודדת מוסמכת מ.ר. 110
 טל' 0545237655

מס' גוש	מס' חלקה	מס' מגרשים בתוכנית קודמות
38163	58, 30	214A

חתימת המודד
 306394909
 חותמות מוסד התכנון

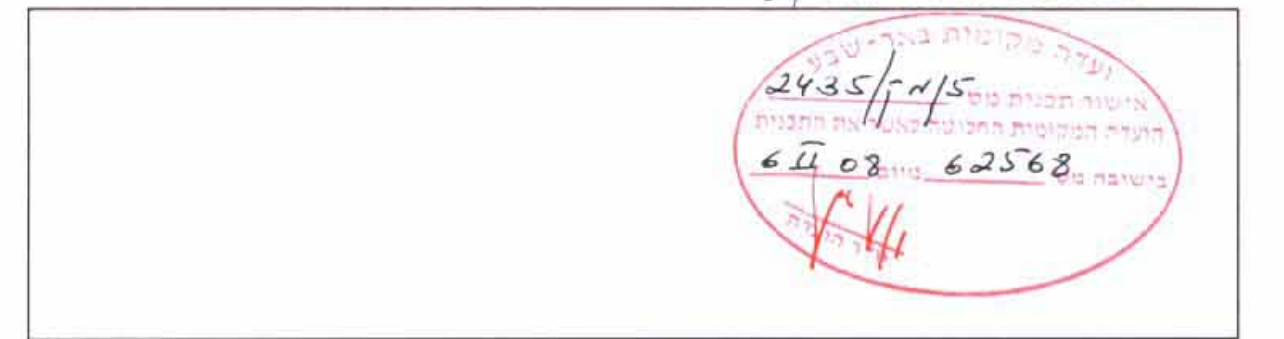

שלב: מילוי תנאים מהדורה : 1
 תאריך: 07/07/09