

**מרחב תכנון מקומי באר שבע**  
**תכנית מפורטת מס' 93/115/03/5**

**שינוי לתכנית מפורטת מס' 93/115/03/5**

ישלח את התוכנית למשרד המרחב  
 29.07.2008

מחוז : הדרום  
 נפה : באר שבע  
 מקום : באר שבע, ע"ש נאות לון רח' עכו, 23 ק"מ  
 גוש וחלקות : 38324 חלקה 20, 83 (חלק)  
 מגיע התכנית : מע"פ אסיאס, ע"ש נאות לון רח' עכו 23  
 סל : 08-6435412

בעל הקרקע : מדינה, רח' התקווה 4, קרית הממשלה, ב"ם.  
 עורך התכנית : אד"ר רבינוביץ ויקסור, רח' עבדת 12,  
 באר שבע. סל : 08-6433048  
 רישון מס' 26019

שטח התכנית : 429 מ"ר  
 תאריך : יולי 2005  
 אוגוסט 2006  
 דצמבר 2006

**חתימות :**

משרד המרחב והבניה והשטחים  
 1065  
 93/115/03/5  
 מאיר שטרית  
 שר הפנים

הודעה על אישור תכנית מס' 93/115/03/5  
 חתימת בעל-הדבר  
 בובליק ג'אנה (לאה)  
 מחדת מוסמכת מ.ר. 1110  
 טל' 0545237655

חתימת מודד מוסמך  
 בובליק (ג'אנה) לאה  
 מודד מוסמך  
 רישון מס' 1100

חתימת המגיש  
 חתימת עורך החכנית

**מקרא**

- גבול התכנית
- קו בנין
- עבור מרחף
- קו בנין
- מבנה קיים
- להריסה
- גבול חלקה
- מספר מגרש
- מספר חלקה
- מספר הדרך
- קו בנין
- רוחב הדרך


**טבלת שטחים ויעודי קרקע**

מס' מגרש	היעוד	מצב קיים	מצב מוצע
		שטח (מ"ר) (%)	שטח (מ"ר) (%)
235B	מגורים א'	348	343
	דרכים	86	86
	סה"כ	434	429

הערה :  
 אי החאת שטחים בין מצב קיים למצב מוצע נובעה מכך שחישוב שטח במצב קיים נעשה לפי מדידה גרפית ובמצב מוצע - לפי מדידה אנליטית.




**תרשים הסביבה קני"מ 1 : 2500**

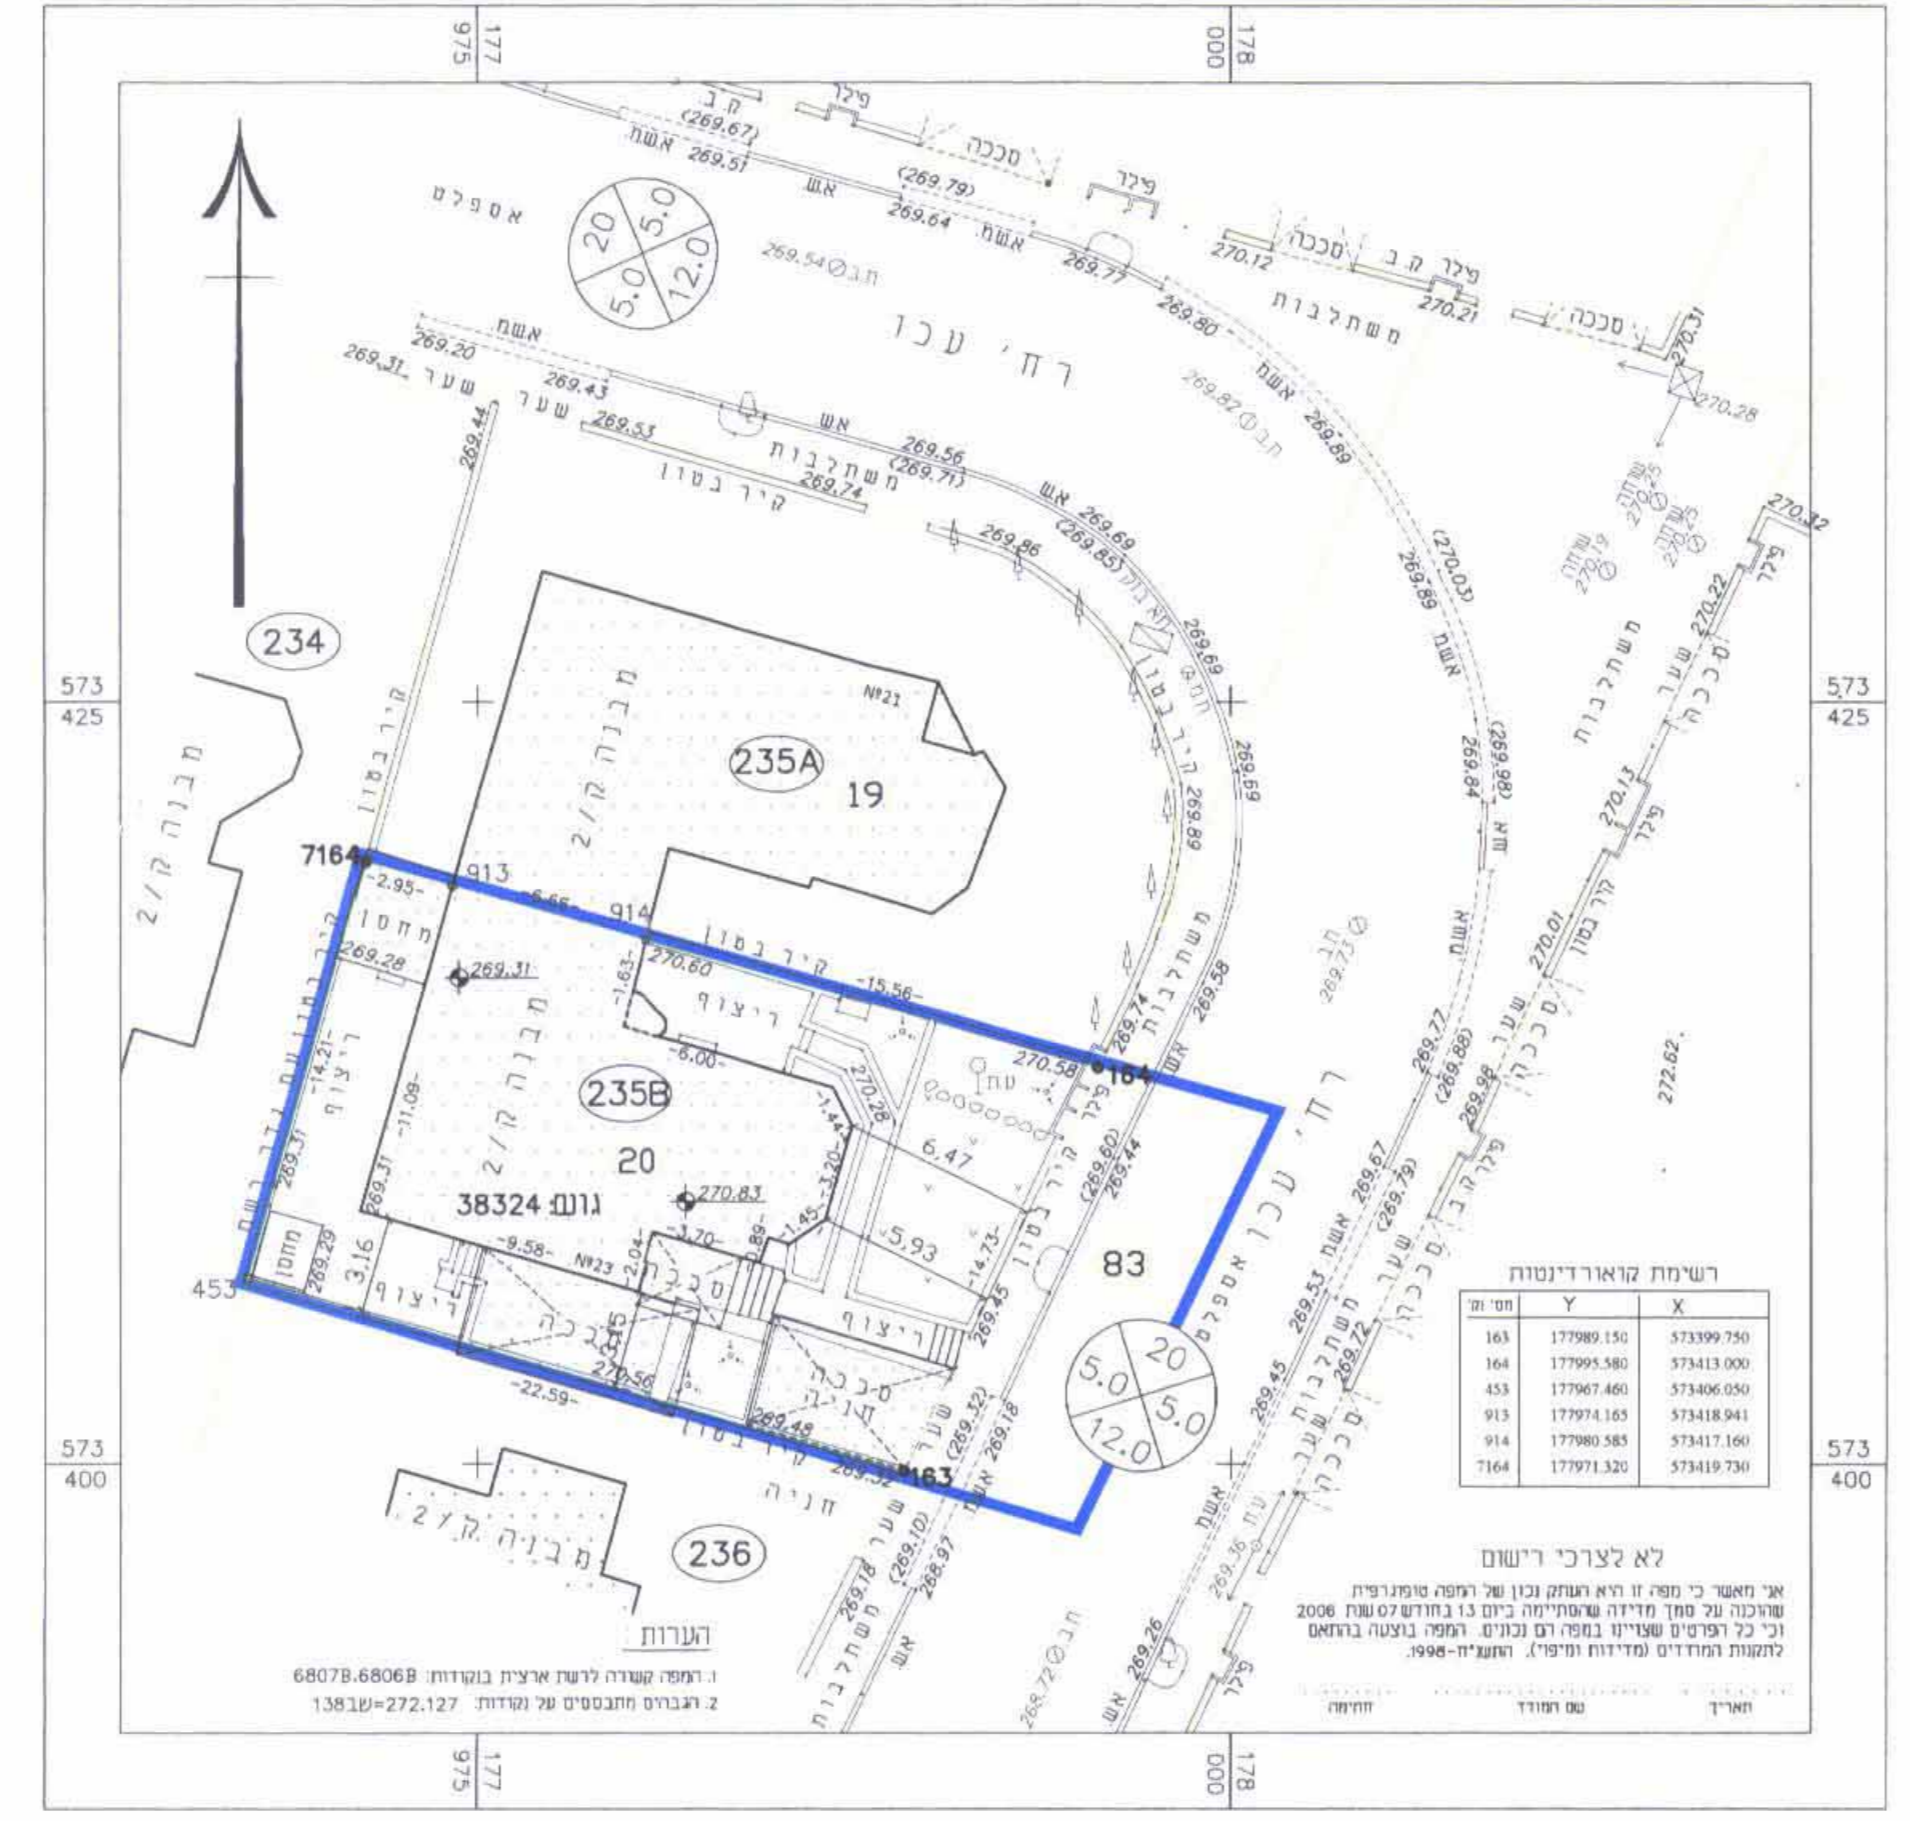

בובליק ג'אנה (לאה)  
 מחדת מוסמכת מ.ר. 1110  
 טל' 0545237655  
 16/04/08

**מצב קיים ק.מ. 1:250**

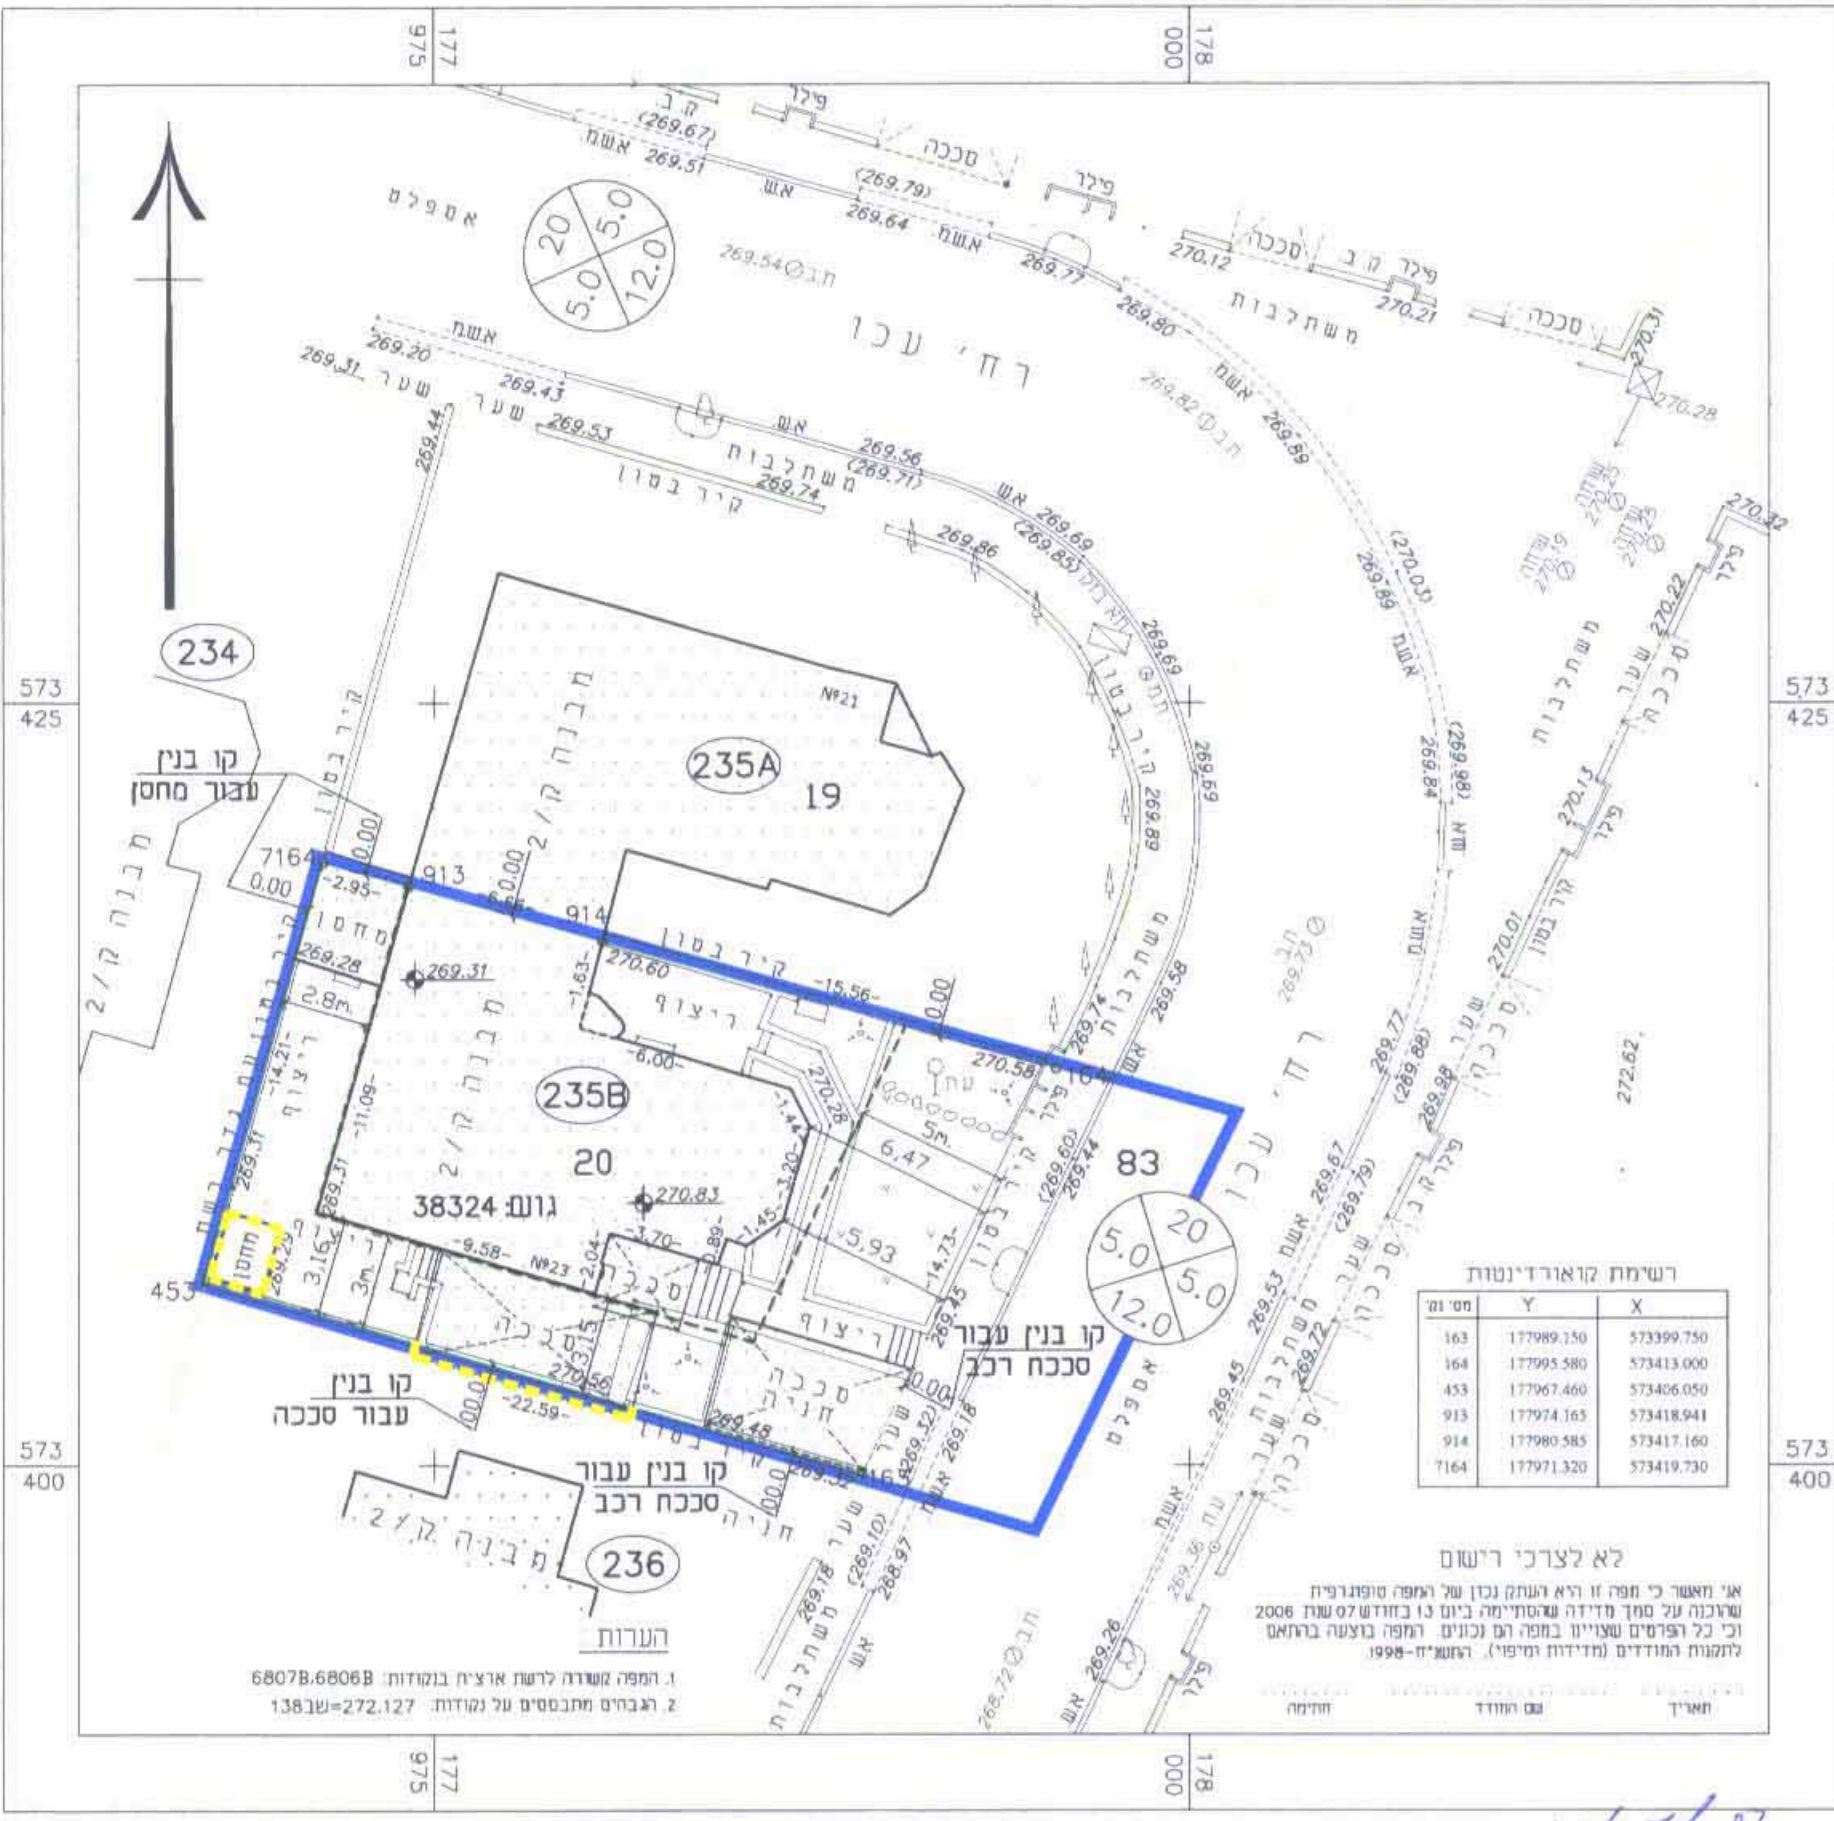

בובליק ג'אנה (לאה)  
 מחדת מוסמכת מ.ר. 1110  
 טל' 0545237655  
 16/04/08

**מצב מוצע ק.מ. 1:250**

**תרשים הסביבה קני"מ 1 : 2500**