

תכנית מסי 5\מק\2481 מגורים במגרש 92 בשכי נווה זאב פלח 7 תשריט

איחוד וחלוקה	סמכות ראשית	סוג התכנית	אופי התכנית
ללא איחוד וחלוקה ועדה מקומית	לפי סעיף 62 א (א) (4) (5) (9)	תכנית שניתן מכוחה להוציא היתרים והרשאות	אופי התכנית

מחזור : דרום
מרחב תכנון מקומי : באר-שבע
רשות מקומית : באר-שבע
שטח התכנית : 650 מ"ר
קנה מידה : 1 : 250

גושים וחלקות בתכנית:

גוש	סוג הגוש/חלק/כל הגוש	חלקות בשלמותן	חלקי חלקות
38267	מוסדר חלק	50	68

חותמות מוסד התכנון :




אפרים פרימן
מדד מסקר מ"ר. 513
מנהל מחלקת מדידות
עיריית באר-שבע
25/6/08


שלב:מילוי תנאים להפקדה מהדורה: 1 תאריך: יוני 2008

שמות וחתימות :	
בעלי עניין בקרקע	<table border="1"> <tr> <td>מס': ערו פרימן</td> <td>חתימה:</td> </tr> <tr> <td>מגיש התכנית</td> <td> <table border="1"> <tr> <td>מס': אלכסנדר ארנוב 4 ב"ש</td> <td>חתימה:</td> </tr> <tr> <td>מלפון: 054-2434050</td> <td>דוא"ל:</td> </tr> <tr> <td>פקס:</td> <td></td> </tr> </table> </td> </tr> <tr> <td>חוכר</td> <td> <table border="1"> <tr> <td>מס': ערו פרימן</td> <td>חתימה:</td> </tr> <tr> <td>מגיש התכנית</td> <td> <table border="1"> <tr> <td>מס': אלכסנדר ארנוב 4 ב"ש</td> <td>חתימה:</td> </tr> <tr> <td>מלפון: 054-2434050</td> <td>דוא"ל:</td> </tr> <tr> <td>פקס:</td> <td></td> </tr> </table> </td> </tr> <tr> <td>בעל הקרקע</td> <td> <table border="1"> <tr> <td>מס': מינהל מקרקעי ישראל</td> <td>חתימה:</td> </tr> <tr> <td>מגיש התכנית</td> <td> <table border="1"> <tr> <td>מס': התחזה 4 ב"ש</td> <td>חתימה:</td> </tr> <tr> <td>מלפון:</td> <td>דוא"ל:</td> </tr> <tr> <td>פקס:</td> <td></td> </tr> </table> </td> </tr> <tr> <td>עורך התכנית</td> <td> <table border="1"> <tr> <td>מס': יחידה ליכס</td> <td>חתימה:</td> </tr> <tr> <td>מגיש התכנית</td> <td> <table border="1"> <tr> <td>מס': רחבת צפת 2/24 באר-שבע</td> <td>חתימה:</td> </tr> <tr> <td>מלפון: 08-6482022</td> <td>דוא"ל: lichtarc@bezeqint.net</td> </tr> <tr> <td>פקס: 077-7501215</td> <td></td> </tr> </table> </td> </tr> <tr> <td>מודד</td> <td> <table border="1"> <tr> <td>מס': מחלקת מדידות עיריית באר שבע</td> <td>חתימה:</td> </tr> <tr> <td>מגיש התכנית</td> <td> <table border="1"> <tr> <td>מס': עיריית באר שבע</td> <td>חתימה:</td> </tr> <tr> <td>מלפון: 08-6463651</td> <td>דוא"ל: 08-6463932</td> </tr> <tr> <td>פקס:</td> <td></td> </tr> </table> </td> </tr> </table> </td> </tr> </table> </td></tr></table></td></tr></table></td></tr></table>	מס': ערו פרימן	חתימה:	מגיש התכנית	<table border="1"> <tr> <td>מס': אלכסנדר ארנוב 4 ב"ש</td> <td>חתימה:</td> </tr> <tr> <td>מלפון: 054-2434050</td> <td>דוא"ל:</td> </tr> <tr> <td>פקס:</td> <td></td> </tr> </table>	מס': אלכסנדר ארנוב 4 ב"ש	חתימה:	מלפון: 054-2434050	דוא"ל:	פקס:		חוכר	<table border="1"> <tr> <td>מס': ערו פרימן</td> <td>חתימה:</td> </tr> <tr> <td>מגיש התכנית</td> <td> <table border="1"> <tr> <td>מס': אלכסנדר ארנוב 4 ב"ש</td> <td>חתימה:</td> </tr> <tr> <td>מלפון: 054-2434050</td> <td>דוא"ל:</td> </tr> <tr> <td>פקס:</td> <td></td> </tr> </table> </td> </tr> <tr> <td>בעל הקרקע</td> <td> <table border="1"> <tr> <td>מס': מינהל מקרקעי ישראל</td> <td>חתימה:</td> </tr> <tr> <td>מגיש התכנית</td> <td> <table border="1"> <tr> <td>מס': התחזה 4 ב"ש</td> <td>חתימה:</td> </tr> <tr> <td>מלפון:</td> <td>דוא"ל:</td> </tr> <tr> <td>פקס:</td> <td></td> </tr> </table> </td> </tr> <tr> <td>עורך התכנית</td> <td> <table border="1"> <tr> <td>מס': יחידה ליכס</td> <td>חתימה:</td> </tr> <tr> <td>מגיש התכנית</td> <td> <table border="1"> <tr> <td>מס': רחבת צפת 2/24 באר-שבע</td> <td>חתימה:</td> </tr> <tr> <td>מלפון: 08-6482022</td> <td>דוא"ל: lichtarc@bezeqint.net</td> </tr> <tr> <td>פקס: 077-7501215</td> <td></td> </tr> </table> </td> </tr> <tr> <td>מודד</td> <td> <table border="1"> <tr> <td>מס': מחלקת מדידות עיריית באר שבע</td> <td>חתימה:</td> </tr> <tr> <td>מגיש התכנית</td> <td> <table border="1"> <tr> <td>מס': עיריית באר שבע</td> <td>חתימה:</td> </tr> <tr> <td>מלפון: 08-6463651</td> <td>דוא"ל: 08-6463932</td> </tr> <tr> <td>פקס:</td> <td></td> </tr> </table> </td> </tr> </table> </td> </tr> </table> </td></tr></table></td></tr></table>	מס': ערו פרימן	חתימה:	מגיש התכנית	<table border="1"> <tr> <td>מס': אלכסנדר ארנוב 4 ב"ש</td> <td>חתימה:</td> </tr> <tr> <td>מלפון: 054-2434050</td> <td>דוא"ל:</td> </tr> <tr> <td>פקס:</td> <td></td> </tr> </table>	מס': אלכסנדר ארנוב 4 ב"ש	חתימה:	מלפון: 054-2434050	דוא"ל:	פקס:		בעל הקרקע	<table border="1"> <tr> <td>מס': מינהל מקרקעי ישראל</td> <td>חתימה:</td> </tr> <tr> <td>מגיש התכנית</td> <td> <table border="1"> <tr> <td>מס': התחזה 4 ב"ש</td> <td>חתימה:</td> </tr> <tr> <td>מלפון:</td> <td>דוא"ל:</td> </tr> <tr> <td>פקס:</td> <td></td> </tr> </table> </td> </tr> <tr> <td>עורך התכנית</td> <td> <table border="1"> <tr> <td>מס': יחידה ליכס</td> <td>חתימה:</td> </tr> <tr> <td>מגיש התכנית</td> <td> <table border="1"> <tr> <td>מס': רחבת צפת 2/24 באר-שבע</td> <td>חתימה:</td> </tr> <tr> <td>מלפון: 08-6482022</td> <td>דוא"ל: lichtarc@bezeqint.net</td> </tr> <tr> <td>פקס: 077-7501215</td> <td></td> </tr> </table> </td> </tr> <tr> <td>מודד</td> <td> <table border="1"> <tr> <td>מס': מחלקת מדידות עיריית באר שבע</td> <td>חתימה:</td> </tr> <tr> <td>מגיש התכנית</td> <td> <table border="1"> <tr> <td>מס': עיריית באר שבע</td> <td>חתימה:</td> </tr> <tr> <td>מלפון: 08-6463651</td> <td>דוא"ל: 08-6463932</td> </tr> <tr> <td>פקס:</td> <td></td> </tr> </table> </td> </tr> </table> </td> </tr> </table> </td></tr></table>	מס': מינהל מקרקעי ישראל	חתימה:	מגיש התכנית	<table border="1"> <tr> <td>מס': התחזה 4 ב"ש</td> <td>חתימה:</td> </tr> <tr> <td>מלפון:</td> <td>דוא"ל:</td> </tr> <tr> <td>פקס:</td> <td></td> </tr> </table>	מס': התחזה 4 ב"ש	חתימה:	מלפון:	דוא"ל:	פקס:		עורך התכנית	<table border="1"> <tr> <td>מס': יחידה ליכס</td> <td>חתימה:</td> </tr> <tr> <td>מגיש התכנית</td> <td> <table border="1"> <tr> <td>מס': רחבת צפת 2/24 באר-שבע</td> <td>חתימה:</td> </tr> <tr> <td>מלפון: 08-6482022</td> <td>דוא"ל: lichtarc@bezeqint.net</td> </tr> <tr> <td>פקס: 077-7501215</td> <td></td> </tr> </table> </td> </tr> <tr> <td>מודד</td> <td> <table border="1"> <tr> <td>מס': מחלקת מדידות עיריית באר שבע</td> <td>חתימה:</td> </tr> <tr> <td>מגיש התכנית</td> <td> <table border="1"> <tr> <td>מס': עיריית באר שבע</td> <td>חתימה:</td> </tr> <tr> <td>מלפון: 08-6463651</td> <td>דוא"ל: 08-6463932</td> </tr> <tr> <td>פקס:</td> <td></td> </tr> </table> </td> </tr> </table> </td> </tr> </table>	מס': יחידה ליכס	חתימה:	מגיש התכנית	<table border="1"> <tr> <td>מס': רחבת צפת 2/24 באר-שבע</td> <td>חתימה:</td> </tr> <tr> <td>מלפון: 08-6482022</td> <td>דוא"ל: lichtarc@bezeqint.net</td> </tr> <tr> <td>פקס: 077-7501215</td> <td></td> </tr> </table>	מס': רחבת צפת 2/24 באר-שבע	חתימה:	מלפון: 08-6482022	דוא"ל: lichtarc@bezeqint.net	פקס: 077-7501215		מודד	<table border="1"> <tr> <td>מס': מחלקת מדידות עיריית באר שבע</td> <td>חתימה:</td> </tr> <tr> <td>מגיש התכנית</td> <td> <table border="1"> <tr> <td>מס': עיריית באר שבע</td> <td>חתימה:</td> </tr> <tr> <td>מלפון: 08-6463651</td> <td>דוא"ל: 08-6463932</td> </tr> <tr> <td>פקס:</td> <td></td> </tr> </table> </td> </tr> </table>	מס': מחלקת מדידות עיריית באר שבע	חתימה:	מגיש התכנית	<table border="1"> <tr> <td>מס': עיריית באר שבע</td> <td>חתימה:</td> </tr> <tr> <td>מלפון: 08-6463651</td> <td>דוא"ל: 08-6463932</td> </tr> <tr> <td>פקס:</td> <td></td> </tr> </table>	מס': עיריית באר שבע	חתימה:	מלפון: 08-6463651	דוא"ל: 08-6463932	פקס:	
מס': ערו פרימן	חתימה:	
מגיש התכנית	<table border="1"> <tr> <td>מס': אלכסנדר ארנוב 4 ב"ש</td> <td>חתימה:</td> </tr> <tr> <td>מלפון: 054-2434050</td> <td>דוא"ל:</td> </tr> <tr> <td>פקס:</td> <td></td> </tr> </table>	מס': אלכסנדר ארנוב 4 ב"ש	חתימה:	מלפון: 054-2434050	דוא"ל:	פקס:	
מס': אלכסנדר ארנוב 4 ב"ש	חתימה:	
מלפון: 054-2434050	דוא"ל:	
פקס:	
חוכר	<table border="1"> <tr> <td>מס': ערו פרימן</td> <td>חתימה:</td> </tr> <tr> <td>מגיש התכנית</td> <td> <table border="1"> <tr> <td>מס': אלכסנדר ארנוב 4 ב"ש</td> <td>חתימה:</td> </tr> <tr> <td>מלפון: 054-2434050</td> <td>דוא"ל:</td> </tr> <tr> <td>פקס:</td> <td></td> </tr> </table> </td> </tr> <tr> <td>בעל הקרקע</td> <td> <table border="1"> <tr> <td>מס': מינהל מקרקעי ישראל</td> <td>חתימה:</td> </tr> <tr> <td>מגיש התכנית</td> <td> <table border="1"> <tr> <td>מס': התחזה 4 ב"ש</td> <td>חתימה:</td> </tr> <tr> <td>מלפון:</td> <td>דוא"ל:</td> </tr> <tr> <td>פקס:</td> <td></td> </tr> </table> </td> </tr> <tr> <td>עורך התכנית</td> <td> <table border="1"> <tr> <td>מס': יחידה ליכס</td> <td>חתימה:</td> </tr> <tr> <td>מגיש התכנית</td> <td> <table border="1"> <tr> <td>מס': רחבת צפת 2/24 באר-שבע</td> <td>חתימה:</td> </tr> <tr> <td>מלפון: 08-6482022</td> <td>דוא"ל: lichtarc@bezeqint.net</td> </tr> <tr> <td>פקס: 077-7501215</td> <td></td> </tr> </table> </td> </tr> <tr> <td>מודד</td> <td> <table border="1"> <tr> <td>מס': מחלקת מדידות עיריית באר שבע</td> <td>חתימה:</td> </tr> <tr> <td>מגיש התכנית</td> <td> <table border="1"> <tr> <td>מס': עיריית באר שבע</td> <td>חתימה:</td> </tr> <tr> <td>מלפון: 08-6463651</td> <td>דוא"ל: 08-6463932</td> </tr> <tr> <td>פקס:</td> <td></td> </tr> </table> </td> </tr> </table> </td> </tr> </table> </td></tr></table></td></tr></table>	מס': ערו פרימן	חתימה:	מגיש התכנית	<table border="1"> <tr> <td>מס': אלכסנדר ארנוב 4 ב"ש</td> <td>חתימה:</td> </tr> <tr> <td>מלפון: 054-2434050</td> <td>דוא"ל:</td> </tr> <tr> <td>פקס:</td> <td></td> </tr> </table>	מס': אלכסנדר ארנוב 4 ב"ש	חתימה:	מלפון: 054-2434050	דוא"ל:	פקס:		בעל הקרקע	<table border="1"> <tr> <td>מס': מינהל מקרקעי ישראל</td> <td>חתימה:</td> </tr> <tr> <td>מגיש התכנית</td> <td> <table border="1"> <tr> <td>מס': התחזה 4 ב"ש</td> <td>חתימה:</td> </tr> <tr> <td>מלפון:</td> <td>דוא"ל:</td> </tr> <tr> <td>פקס:</td> <td></td> </tr> </table> </td> </tr> <tr> <td>עורך התכנית</td> <td> <table border="1"> <tr> <td>מס': יחידה ליכס</td> <td>חתימה:</td> </tr> <tr> <td>מגיש התכנית</td> <td> <table border="1"> <tr> <td>מס': רחבת צפת 2/24 באר-שבע</td> <td>חתימה:</td> </tr> <tr> <td>מלפון: 08-6482022</td> <td>דוא"ל: lichtarc@bezeqint.net</td> </tr> <tr> <td>פקס: 077-7501215</td> <td></td> </tr> </table> </td> </tr> <tr> <td>מודד</td> <td> <table border="1"> <tr> <td>מס': מחלקת מדידות עיריית באר שבע</td> <td>חתימה:</td> </tr> <tr> <td>מגיש התכנית</td> <td> <table border="1"> <tr> <td>מס': עיריית באר שבע</td> <td>חתימה:</td> </tr> <tr> <td>מלפון: 08-6463651</td> <td>דוא"ל: 08-6463932</td> </tr> <tr> <td>פקס:</td> <td></td> </tr> </table> </td> </tr> </table> </td> </tr> </table> </td></tr></table>	מס': מינהל מקרקעי ישראל	חתימה:	מגיש התכנית	<table border="1"> <tr> <td>מס': התחזה 4 ב"ש</td> <td>חתימה:</td> </tr> <tr> <td>מלפון:</td> <td>דוא"ל:</td> </tr> <tr> <td>פקס:</td> <td></td> </tr> </table>	מס': התחזה 4 ב"ש	חתימה:	מלפון:	דוא"ל:	פקס:		עורך התכנית	<table border="1"> <tr> <td>מס': יחידה ליכס</td> <td>חתימה:</td> </tr> <tr> <td>מגיש התכנית</td> <td> <table border="1"> <tr> <td>מס': רחבת צפת 2/24 באר-שבע</td> <td>חתימה:</td> </tr> <tr> <td>מלפון: 08-6482022</td> <td>דוא"ל: lichtarc@bezeqint.net</td> </tr> <tr> <td>פקס: 077-7501215</td> <td></td> </tr> </table> </td> </tr> <tr> <td>מודד</td> <td> <table border="1"> <tr> <td>מס': מחלקת מדידות עיריית באר שבע</td> <td>חתימה:</td> </tr> <tr> <td>מגיש התכנית</td> <td> <table border="1"> <tr> <td>מס': עיריית באר שבע</td> <td>חתימה:</td> </tr> <tr> <td>מלפון: 08-6463651</td> <td>דוא"ל: 08-6463932</td> </tr> <tr> <td>פקס:</td> <td></td> </tr> </table> </td> </tr> </table> </td> </tr> </table>	מס': יחידה ליכס	חתימה:	מגיש התכנית	<table border="1"> <tr> <td>מס': רחבת צפת 2/24 באר-שבע</td> <td>חתימה:</td> </tr> <tr> <td>מלפון: 08-6482022</td> <td>דוא"ל: lichtarc@bezeqint.net</td> </tr> <tr> <td>פקס: 077-7501215</td> <td></td> </tr> </table>	מס': רחבת צפת 2/24 באר-שבע	חתימה:	מלפון: 08-6482022	דוא"ל: lichtarc@bezeqint.net	פקס: 077-7501215		מודד	<table border="1"> <tr> <td>מס': מחלקת מדידות עיריית באר שבע</td> <td>חתימה:</td> </tr> <tr> <td>מגיש התכנית</td> <td> <table border="1"> <tr> <td>מס': עיריית באר שבע</td> <td>חתימה:</td> </tr> <tr> <td>מלפון: 08-6463651</td> <td>דוא"ל: 08-6463932</td> </tr> <tr> <td>פקס:</td> <td></td> </tr> </table> </td> </tr> </table>	מס': מחלקת מדידות עיריית באר שבע	חתימה:	מגיש התכנית	<table border="1"> <tr> <td>מס': עיריית באר שבע</td> <td>חתימה:</td> </tr> <tr> <td>מלפון: 08-6463651</td> <td>דוא"ל: 08-6463932</td> </tr> <tr> <td>פקס:</td> <td></td> </tr> </table>	מס': עיריית באר שבע	חתימה:	מלפון: 08-6463651	דוא"ל: 08-6463932	פקס:													
מס': ערו פרימן	חתימה:	
מגיש התכנית	<table border="1"> <tr> <td>מס': אלכסנדר ארנוב 4 ב"ש</td> <td>חתימה:</td> </tr> <tr> <td>מלפון: 054-2434050</td> <td>דוא"ל:</td> </tr> <tr> <td>פקס:</td> <td></td> </tr> </table>	מס': אלכסנדר ארנוב 4 ב"ש	חתימה:	מלפון: 054-2434050	דוא"ל:	פקס:	
מס': אלכסנדר ארנוב 4 ב"ש	חתימה:	
מלפון: 054-2434050	דוא"ל:	
פקס:	
בעל הקרקע	<table border="1"> <tr> <td>מס': מינהל מקרקעי ישראל</td> <td>חתימה:</td> </tr> <tr> <td>מגיש התכנית</td> <td> <table border="1"> <tr> <td>מס': התחזה 4 ב"ש</td> <td>חתימה:</td> </tr> <tr> <td>מלפון:</td> <td>דוא"ל:</td> </tr> <tr> <td>פקס:</td> <td></td> </tr> </table> </td> </tr> <tr> <td>עורך התכנית</td> <td> <table border="1"> <tr> <td>מס': יחידה ליכס</td> <td>חתימה:</td> </tr> <tr> <td>מגיש התכנית</td> <td> <table border="1"> <tr> <td>מס': רחבת צפת 2/24 באר-שבע</td> <td>חתימה:</td> </tr> <tr> <td>מלפון: 08-6482022</td> <td>דוא"ל: lichtarc@bezeqint.net</td> </tr> <tr> <td>פקס: 077-7501215</td> <td></td> </tr> </table> </td> </tr> <tr> <td>מודד</td> <td> <table border="1"> <tr> <td>מס': מחלקת מדידות עיריית באר שבע</td> <td>חתימה:</td> </tr> <tr> <td>מגיש התכנית</td> <td> <table border="1"> <tr> <td>מס': עיריית באר שבע</td> <td>חתימה:</td> </tr> <tr> <td>מלפון: 08-6463651</td> <td>דוא"ל: 08-6463932</td> </tr> <tr> <td>פקס:</td> <td></td> </tr> </table> </td> </tr> </table> </td> </tr> </table> </td></tr></table>	מס': מינהל מקרקעי ישראל	חתימה:	מגיש התכנית	<table border="1"> <tr> <td>מס': התחזה 4 ב"ש</td> <td>חתימה:</td> </tr> <tr> <td>מלפון:</td> <td>דוא"ל:</td> </tr> <tr> <td>פקס:</td> <td></td> </tr> </table>	מס': התחזה 4 ב"ש	חתימה:	מלפון:	דוא"ל:	פקס:		עורך התכנית	<table border="1"> <tr> <td>מס': יחידה ליכס</td> <td>חתימה:</td> </tr> <tr> <td>מגיש התכנית</td> <td> <table border="1"> <tr> <td>מס': רחבת צפת 2/24 באר-שבע</td> <td>חתימה:</td> </tr> <tr> <td>מלפון: 08-6482022</td> <td>דוא"ל: lichtarc@bezeqint.net</td> </tr> <tr> <td>פקס: 077-7501215</td> <td></td> </tr> </table> </td> </tr> <tr> <td>מודד</td> <td> <table border="1"> <tr> <td>מס': מחלקת מדידות עיריית באר שבע</td> <td>חתימה:</td> </tr> <tr> <td>מגיש התכנית</td> <td> <table border="1"> <tr> <td>מס': עיריית באר שבע</td> <td>חתימה:</td> </tr> <tr> <td>מלפון: 08-6463651</td> <td>דוא"ל: 08-6463932</td> </tr> <tr> <td>פקס:</td> <td></td> </tr> </table> </td> </tr> </table> </td> </tr> </table>	מס': יחידה ליכס	חתימה:	מגיש התכנית	<table border="1"> <tr> <td>מס': רחבת צפת 2/24 באר-שבע</td> <td>חתימה:</td> </tr> <tr> <td>מלפון: 08-6482022</td> <td>דוא"ל: lichtarc@bezeqint.net</td> </tr> <tr> <td>פקס: 077-7501215</td> <td></td> </tr> </table>	מס': רחבת צפת 2/24 באר-שבע	חתימה:	מלפון: 08-6482022	דוא"ל: lichtarc@bezeqint.net	פקס: 077-7501215		מודד	<table border="1"> <tr> <td>מס': מחלקת מדידות עיריית באר שבע</td> <td>חתימה:</td> </tr> <tr> <td>מגיש התכנית</td> <td> <table border="1"> <tr> <td>מס': עיריית באר שבע</td> <td>חתימה:</td> </tr> <tr> <td>מלפון: 08-6463651</td> <td>דוא"ל: 08-6463932</td> </tr> <tr> <td>פקס:</td> <td></td> </tr> </table> </td> </tr> </table>	מס': מחלקת מדידות עיריית באר שבע	חתימה:	מגיש התכנית	<table border="1"> <tr> <td>מס': עיריית באר שבע</td> <td>חתימה:</td> </tr> <tr> <td>מלפון: 08-6463651</td> <td>דוא"ל: 08-6463932</td> </tr> <tr> <td>פקס:</td> <td></td> </tr> </table>	מס': עיריית באר שבע	חתימה:	מלפון: 08-6463651	דוא"ל: 08-6463932	פקס:																									
מס': מינהל מקרקעי ישראל	חתימה:	
מגיש התכנית	<table border="1"> <tr> <td>מס': התחזה 4 ב"ש</td> <td>חתימה:</td> </tr> <tr> <td>מלפון:</td> <td>דוא"ל:</td> </tr> <tr> <td>פקס:</td> <td></td> </tr> </table>	מס': התחזה 4 ב"ש	חתימה:	מלפון:	דוא"ל:	פקס:	
מס': התחזה 4 ב"ש	חתימה:	
מלפון:	דוא"ל:	
פקס:	
עורך התכנית	<table border="1"> <tr> <td>מס': יחידה ליכס</td> <td>חתימה:</td> </tr> <tr> <td>מגיש התכנית</td> <td> <table border="1"> <tr> <td>מס': רחבת צפת 2/24 באר-שבע</td> <td>חתימה:</td> </tr> <tr> <td>מלפון: 08-6482022</td> <td>דוא"ל: lichtarc@bezeqint.net</td> </tr> <tr> <td>פקס: 077-7501215</td> <td></td> </tr> </table> </td> </tr> <tr> <td>מודד</td> <td> <table border="1"> <tr> <td>מס': מחלקת מדידות עיריית באר שבע</td> <td>חתימה:</td> </tr> <tr> <td>מגיש התכנית</td> <td> <table border="1"> <tr> <td>מס': עיריית באר שבע</td> <td>חתימה:</td> </tr> <tr> <td>מלפון: 08-6463651</td> <td>דוא"ל: 08-6463932</td> </tr> <tr> <td>פקס:</td> <td></td> </tr> </table> </td> </tr> </table> </td> </tr> </table>	מס': יחידה ליכס	חתימה:	מגיש התכנית	<table border="1"> <tr> <td>מס': רחבת צפת 2/24 באר-שבע</td> <td>חתימה:</td> </tr> <tr> <td>מלפון: 08-6482022</td> <td>דוא"ל: lichtarc@bezeqint.net</td> </tr> <tr> <td>פקס: 077-7501215</td> <td></td> </tr> </table>	מס': רחבת צפת 2/24 באר-שבע	חתימה:	מלפון: 08-6482022	דוא"ל: lichtarc@bezeqint.net	פקס: 077-7501215		מודד	<table border="1"> <tr> <td>מס': מחלקת מדידות עיריית באר שבע</td> <td>חתימה:</td> </tr> <tr> <td>מגיש התכנית</td> <td> <table border="1"> <tr> <td>מס': עיריית באר שבע</td> <td>חתימה:</td> </tr> <tr> <td>מלפון: 08-6463651</td> <td>דוא"ל: 08-6463932</td> </tr> <tr> <td>פקס:</td> <td></td> </tr> </table> </td> </tr> </table>	מס': מחלקת מדידות עיריית באר שבע	חתימה:	מגיש התכנית	<table border="1"> <tr> <td>מס': עיריית באר שבע</td> <td>חתימה:</td> </tr> <tr> <td>מלפון: 08-6463651</td> <td>דוא"ל: 08-6463932</td> </tr> <tr> <td>פקס:</td> <td></td> </tr> </table>	מס': עיריית באר שבע	חתימה:	מלפון: 08-6463651	דוא"ל: 08-6463932	פקס:																																					
מס': יחידה ליכס	חתימה:	
מגיש התכנית	<table border="1"> <tr> <td>מס': רחבת צפת 2/24 באר-שבע</td> <td>חתימה:</td> </tr> <tr> <td>מלפון: 08-6482022</td> <td>דוא"ל: lichtarc@bezeqint.net</td> </tr> <tr> <td>פקס: 077-7501215</td> <td></td> </tr> </table>	מס': רחבת צפת 2/24 באר-שבע	חתימה:	מלפון: 08-6482022	דוא"ל: lichtarc@bezeqint.net	פקס: 077-7501215	
מס': רחבת צפת 2/24 באר-שבע	חתימה:	
מלפון: 08-6482022	דוא"ל: lichtarc@bezeqint.net	
פקס: 077-7501215	
מודד	<table border="1"> <tr> <td>מס': מחלקת מדידות עיריית באר שבע</td> <td>חתימה:</td> </tr> <tr> <td>מגיש התכנית</td> <td> <table border="1"> <tr> <td>מס': עיריית באר שבע</td> <td>חתימה:</td> </tr> <tr> <td>מלפון: 08-6463651</td> <td>דוא"ל: 08-6463932</td> </tr> <tr> <td>פקס:</td> <td></td> </tr> </table> </td> </tr> </table>	מס': מחלקת מדידות עיריית באר שבע	חתימה:	מגיש התכנית	<table border="1"> <tr> <td>מס': עיריית באר שבע</td> <td>חתימה:</td> </tr> <tr> <td>מלפון: 08-6463651</td> <td>דוא"ל: 08-6463932</td> </tr> <tr> <td>פקס:</td> <td></td> </tr> </table>	מס': עיריית באר שבע	חתימה:	מלפון: 08-6463651	דוא"ל: 08-6463932	פקס:	
מס': מחלקת מדידות עיריית באר שבע	חתימה:	
מגיש התכנית	<table border="1"> <tr> <td>מס': עיריית באר שבע</td> <td>חתימה:</td> </tr> <tr> <td>מלפון: 08-6463651</td> <td>דוא"ל: 08-6463932</td> </tr> <tr> <td>פקס:</td> <td></td> </tr> </table>	מס': עיריית באר שבע	חתימה:	מלפון: 08-6463651	דוא"ל: 08-6463932	פקס:	
מס': עיריית באר שבע	חתימה:	
מלפון: 08-6463651	דוא"ל: 08-6463932	
פקס:	

טבלת שטחים :							
סוג שטח	מס' שטח	מס' שטח	מס' שטח	מס' שטח	מס' שטח	מס' שטח	מס' שטח
יעוד	מגרש	ב- %	יעוד	תא שטח	במ"ר	ב- %	מס' שטח
אזור מגורים א'	92	80.62	אזור מגורים א'	92	524	80.62	524
דרך מאושרת		19.38	דרך מאושרת		126	19.38	126
סח"כ		100	סח"כ		650	100	650

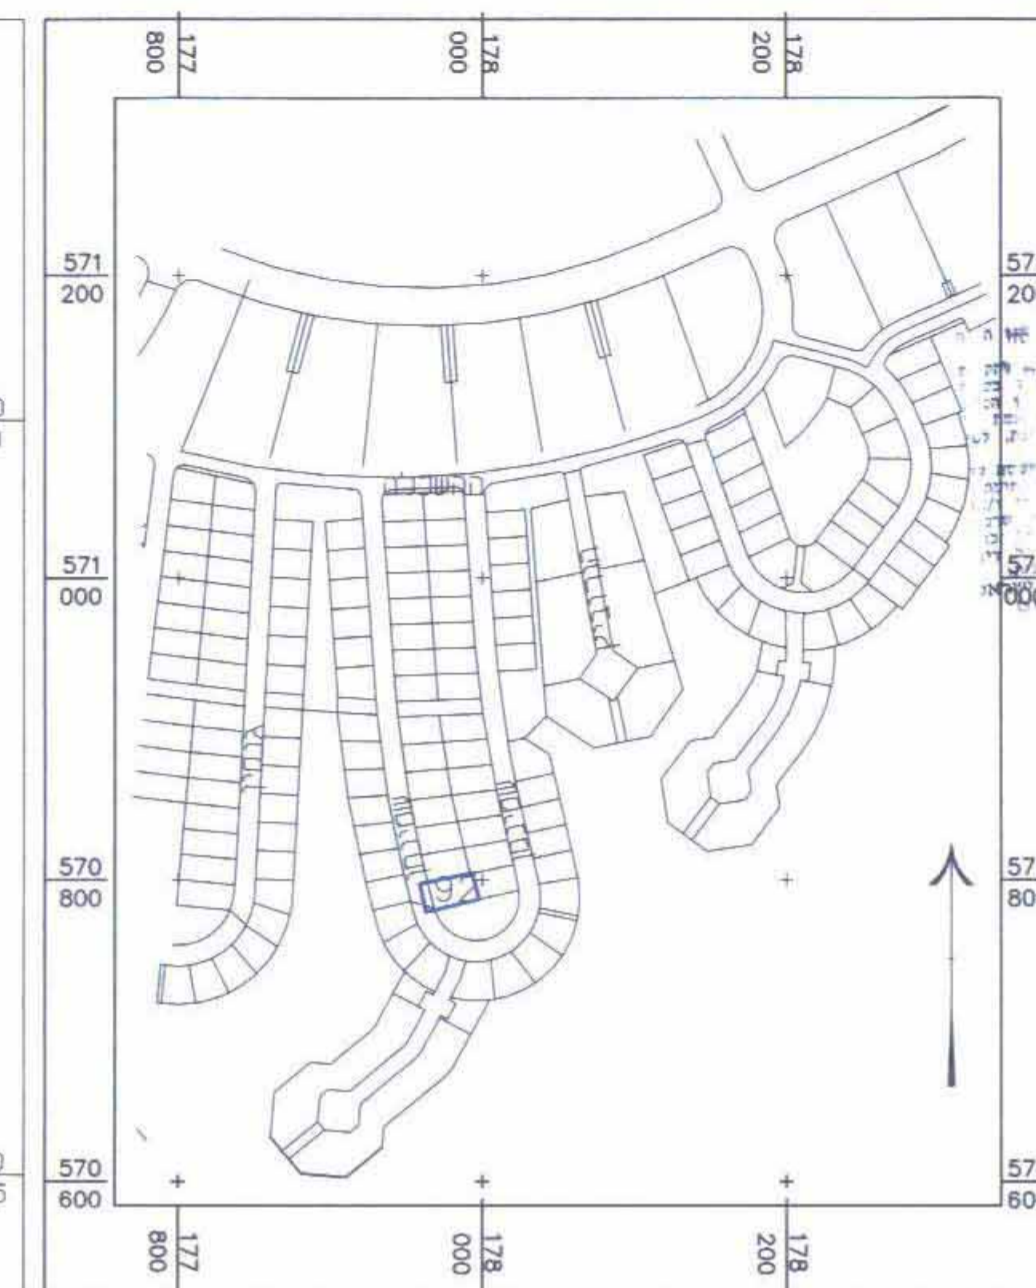


תרשים סביבה קרובה 1:5000

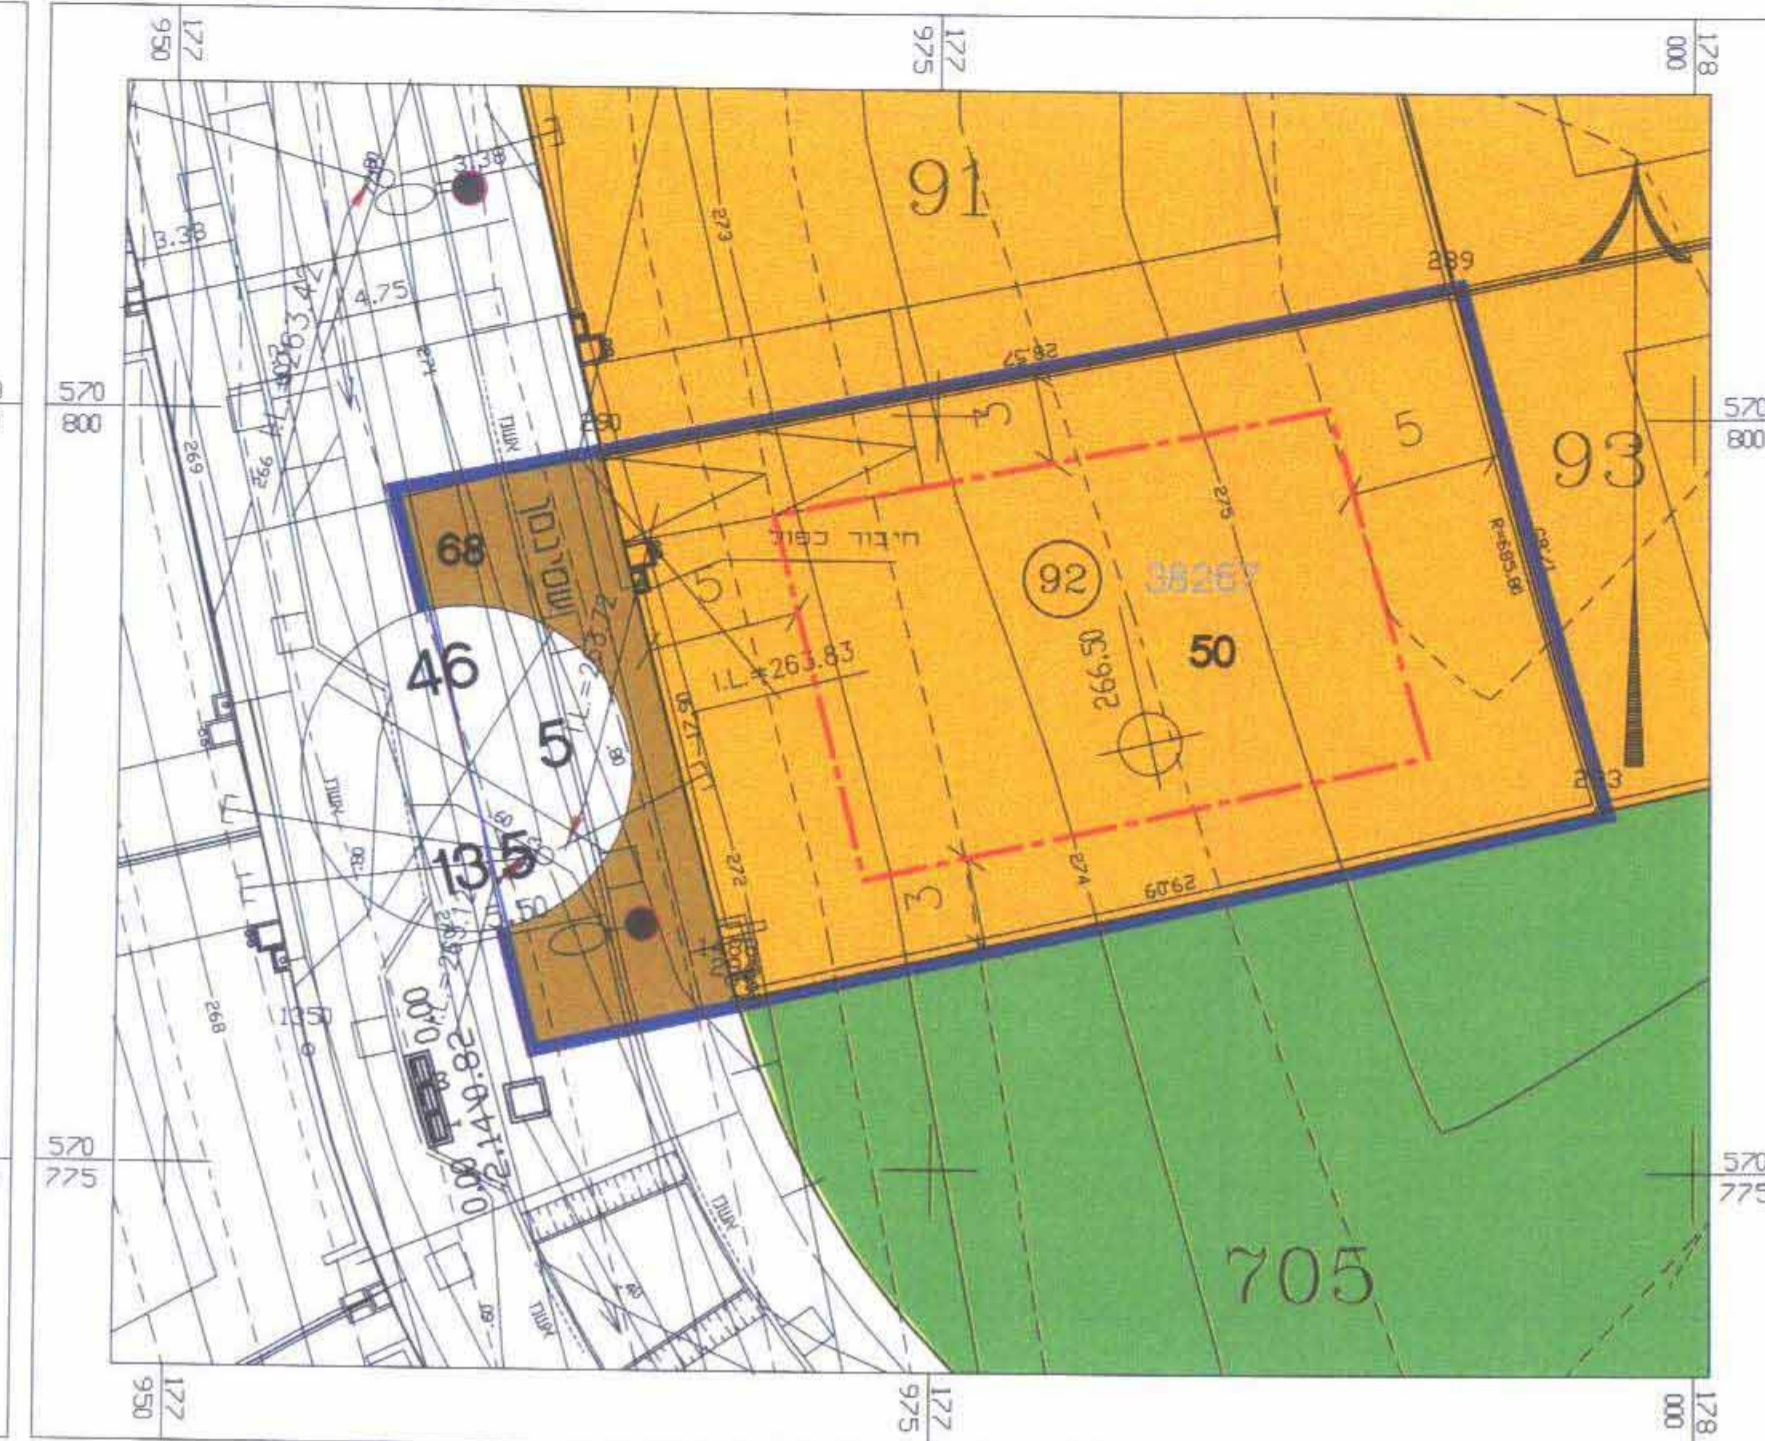

מצב מאושר 1:250

- מקרא מצב מאושר
- גבול התכנית
 - קווי בניין
 - מגורים א'
 - דרך מאושרת
 - מס' מגרש
 - מס' חלקה
 - מס' דרך
 - קו בניין
 - רוחב דרך

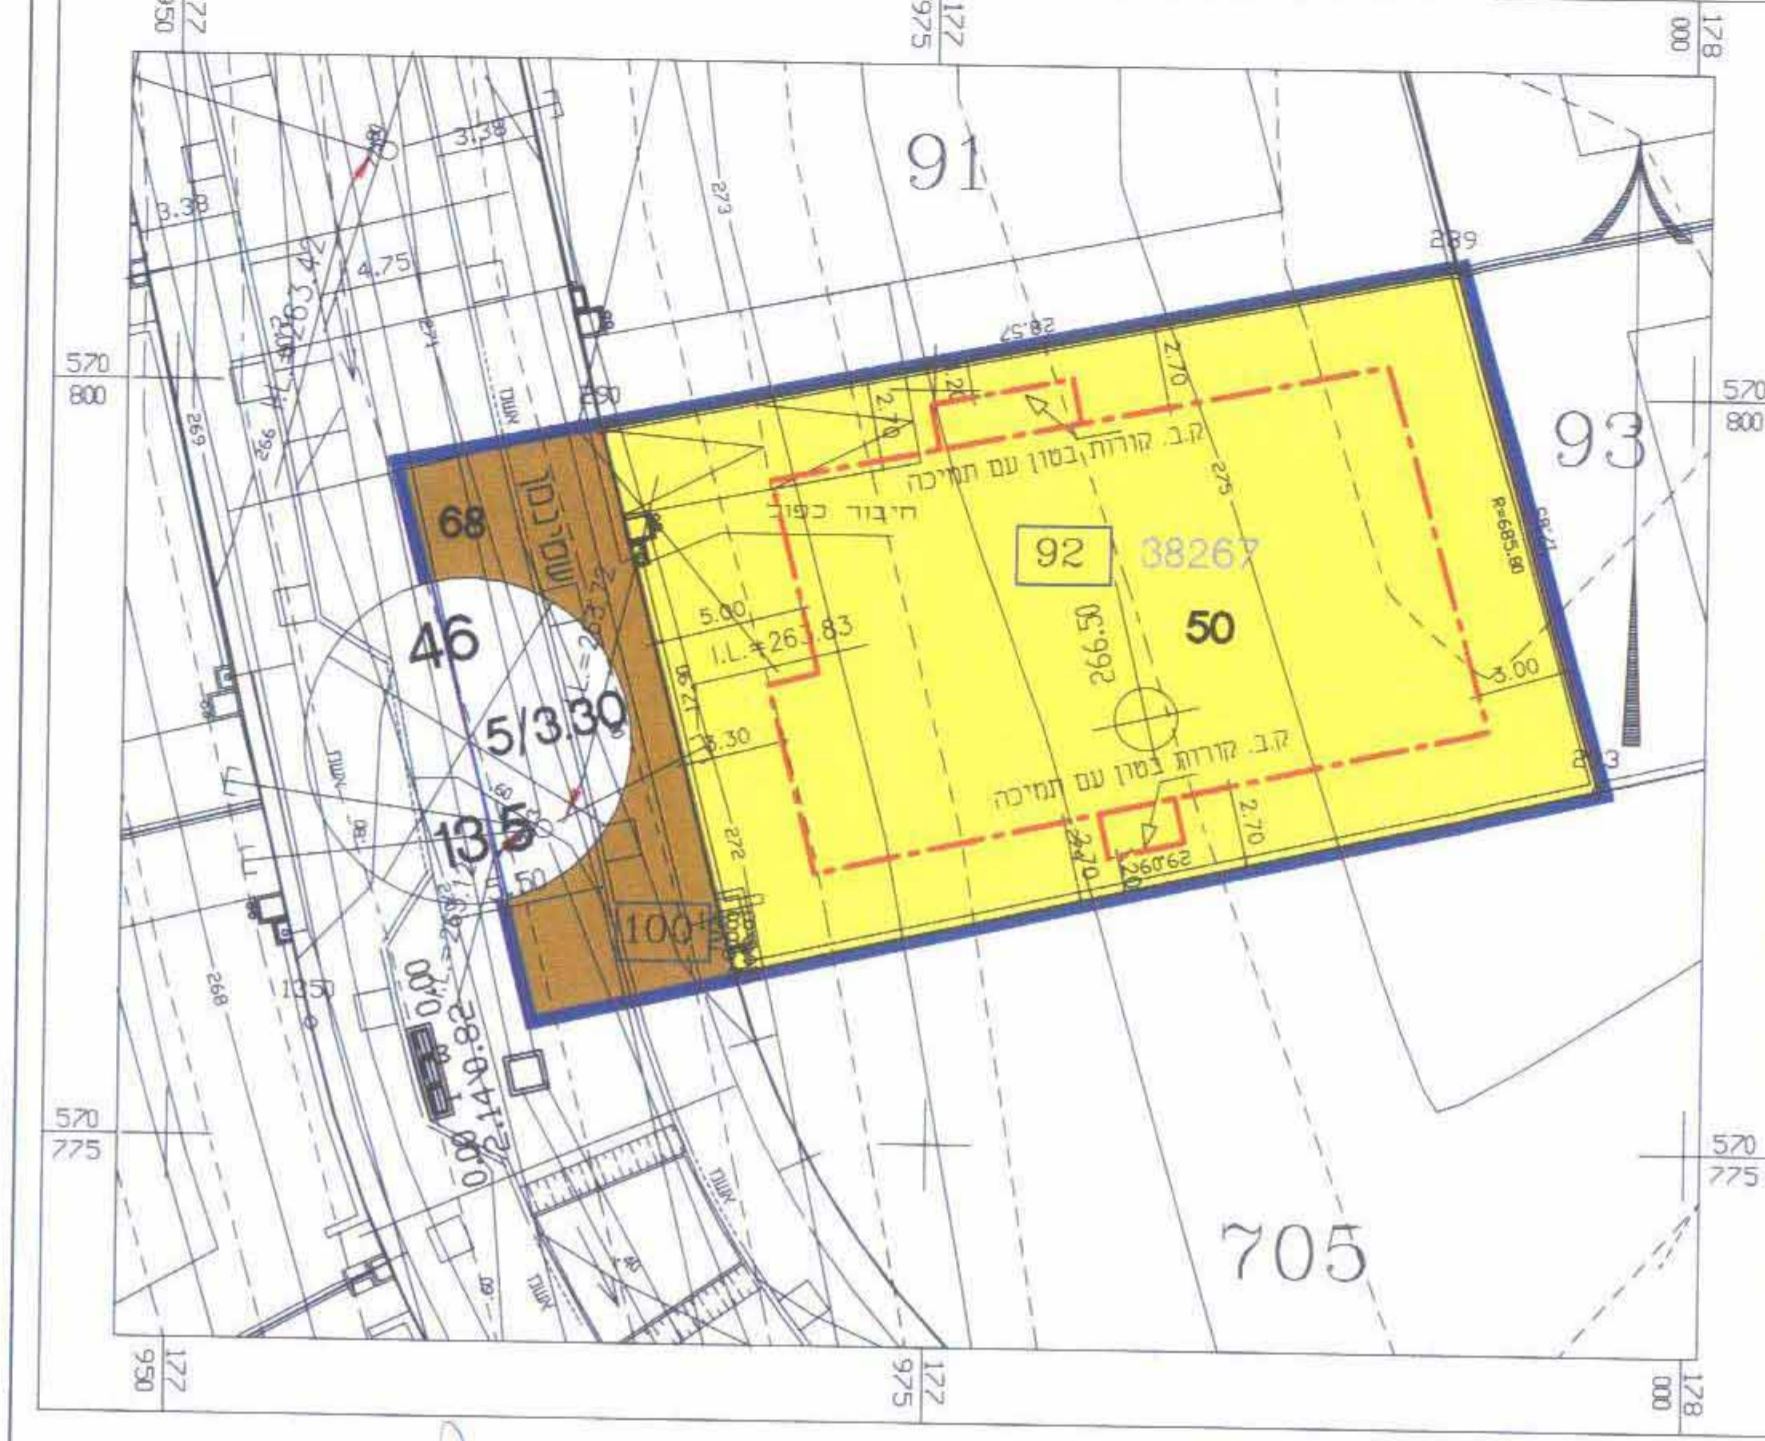

מצב מוצע 1:250

- מקרא מצב מוצע
- גבול התכנית
 - קווי בניין
 - מגורים א'
 - דרך מאושרת
 - תא שטח ומספרה
 - מס' חלקה
 - מס' דרך
 - קו בניין
 - רוחב דרך

אפרים פרימן
מדד מסקר מ"ר. 513
מנהל מחלקת מדידות
עיריית באר-שבע
25/6/08