

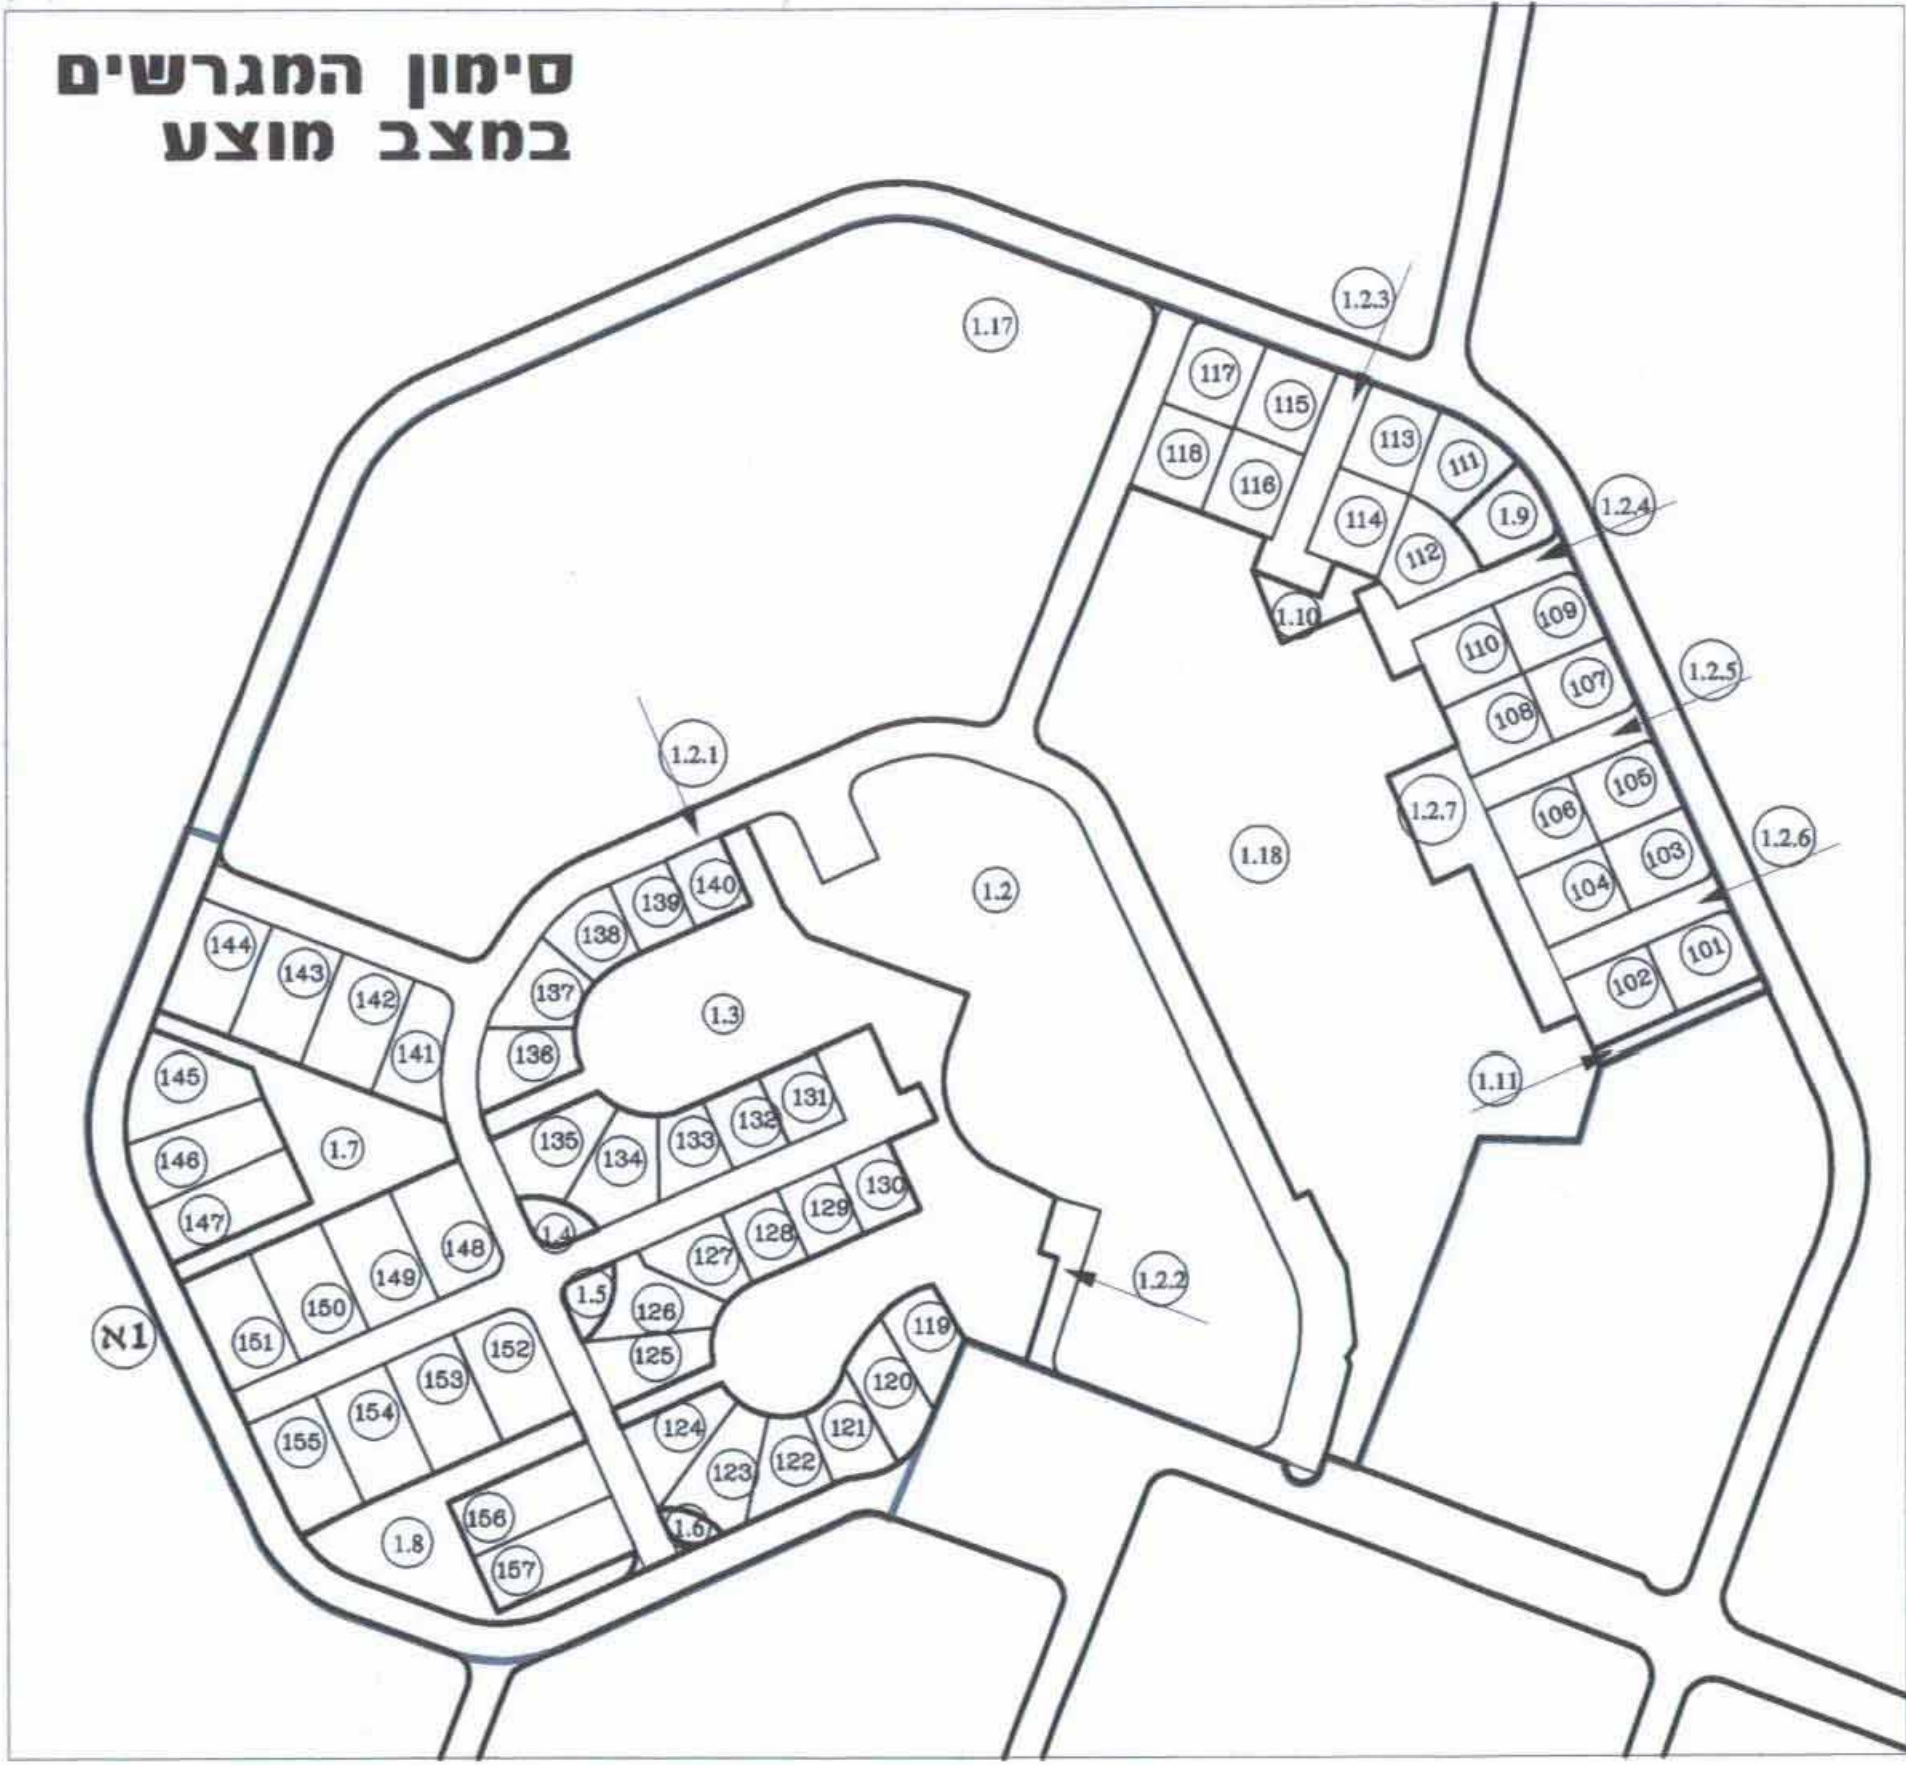


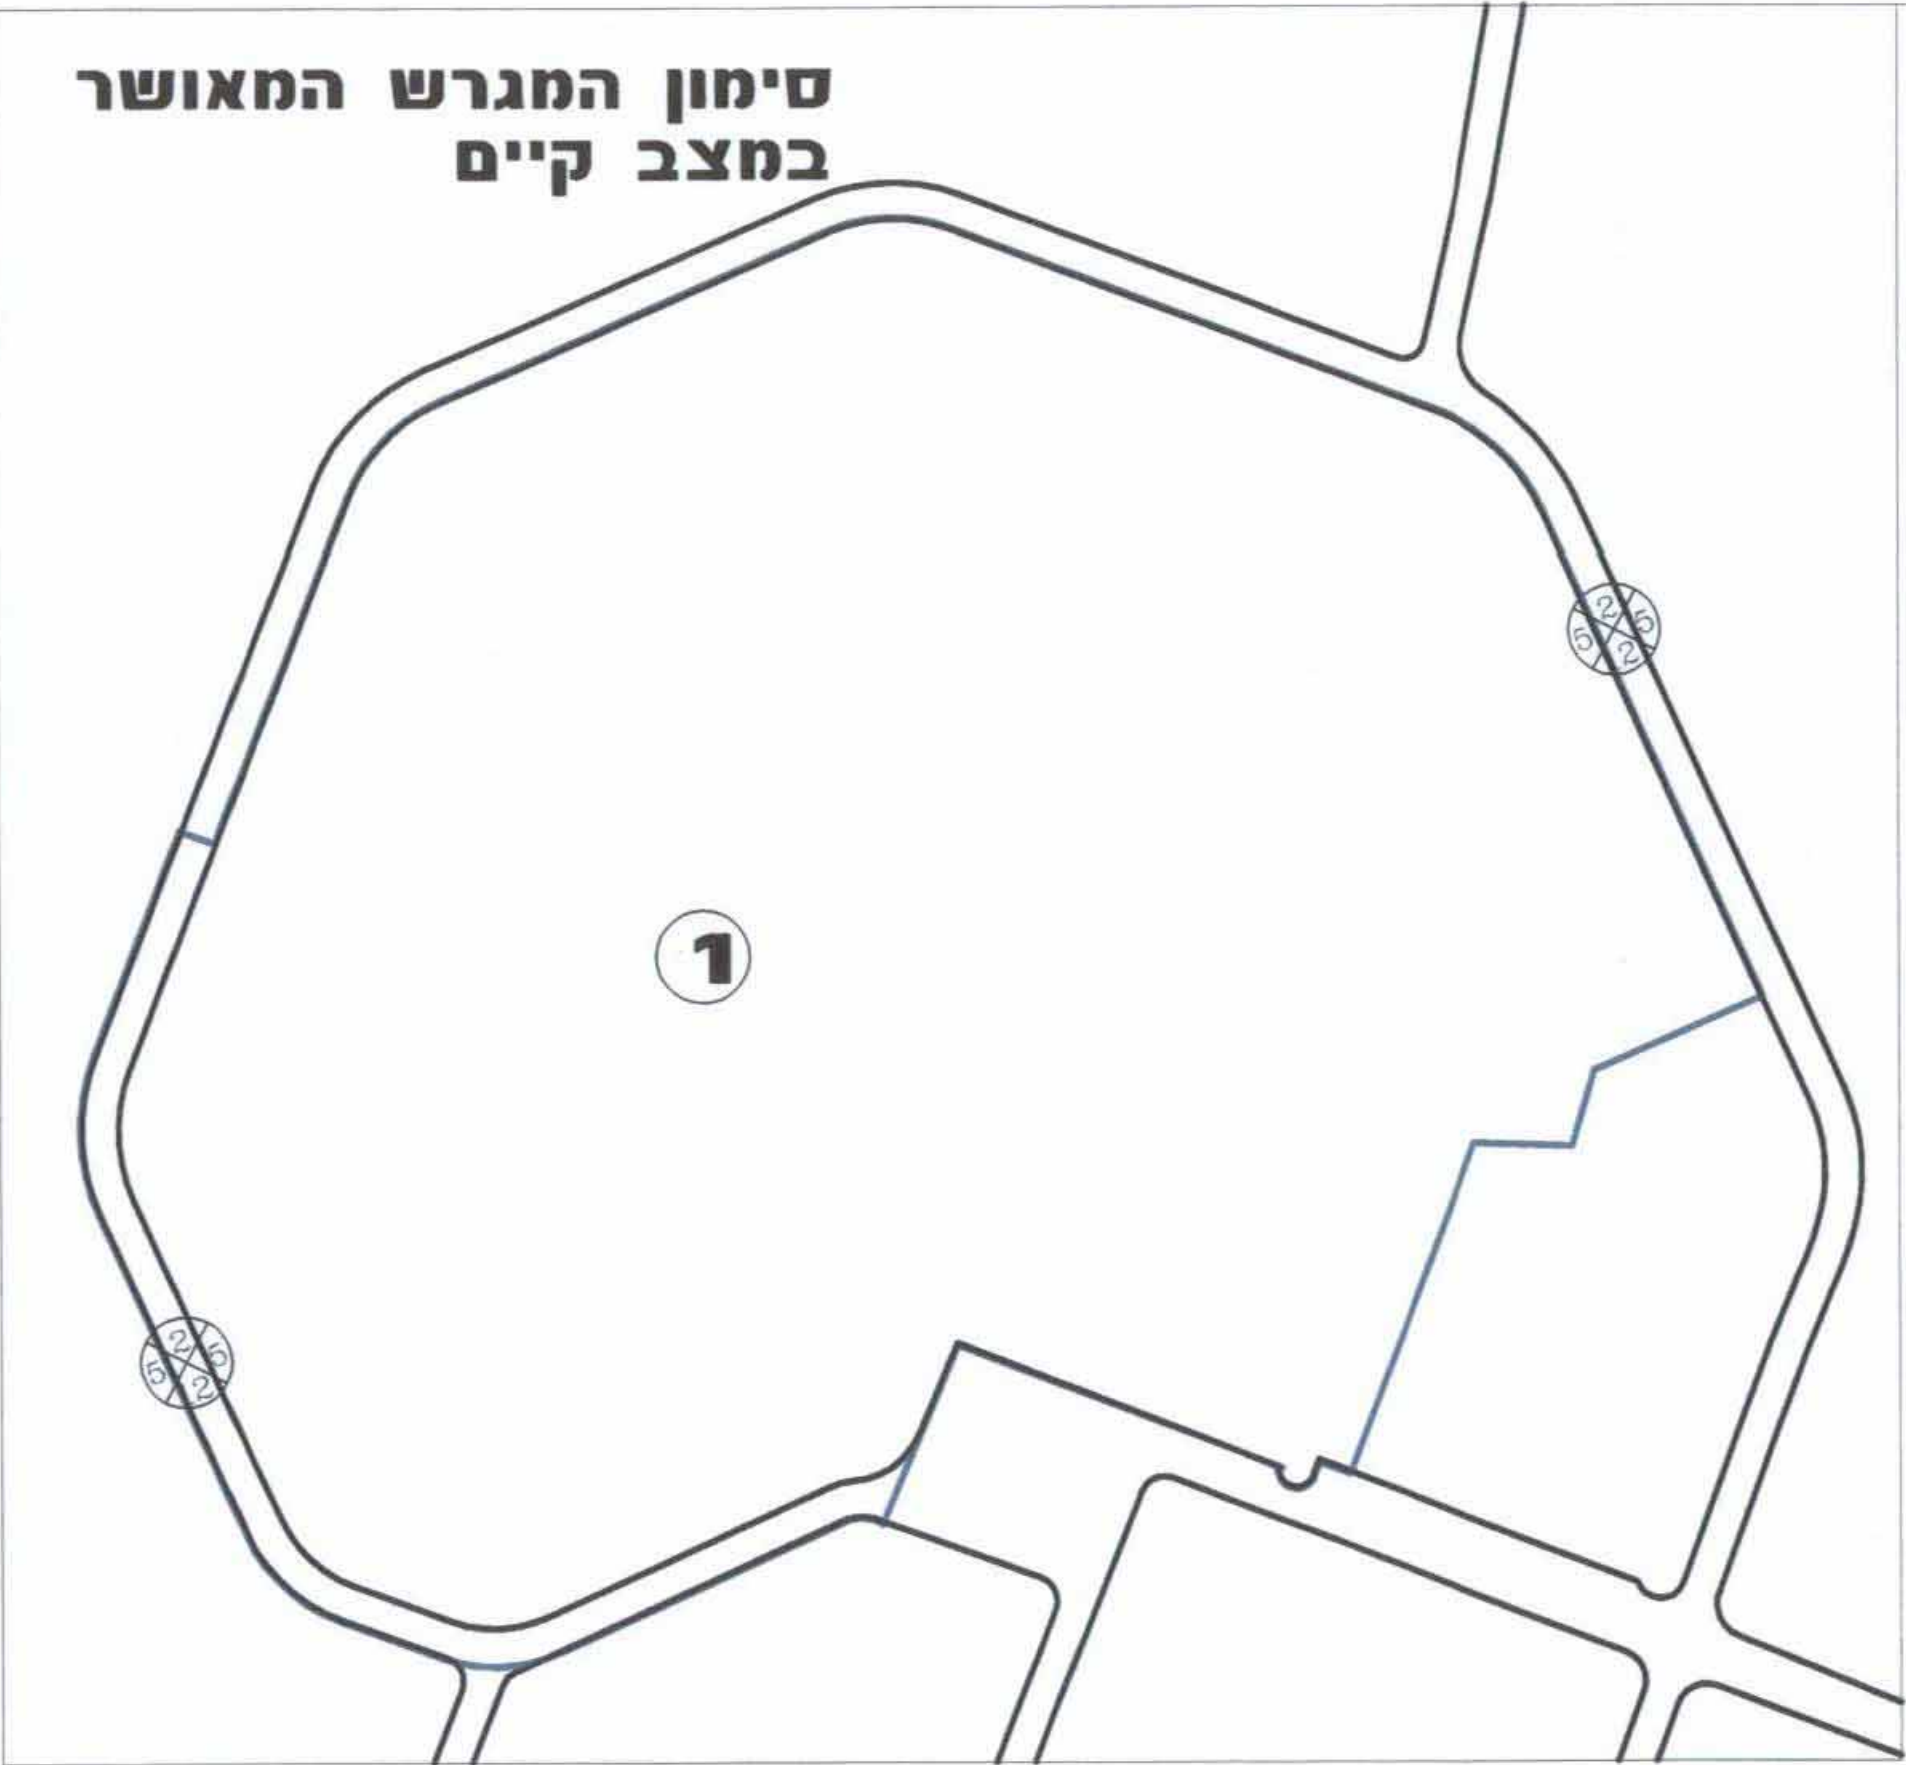

תרשים סביבה 1:50000

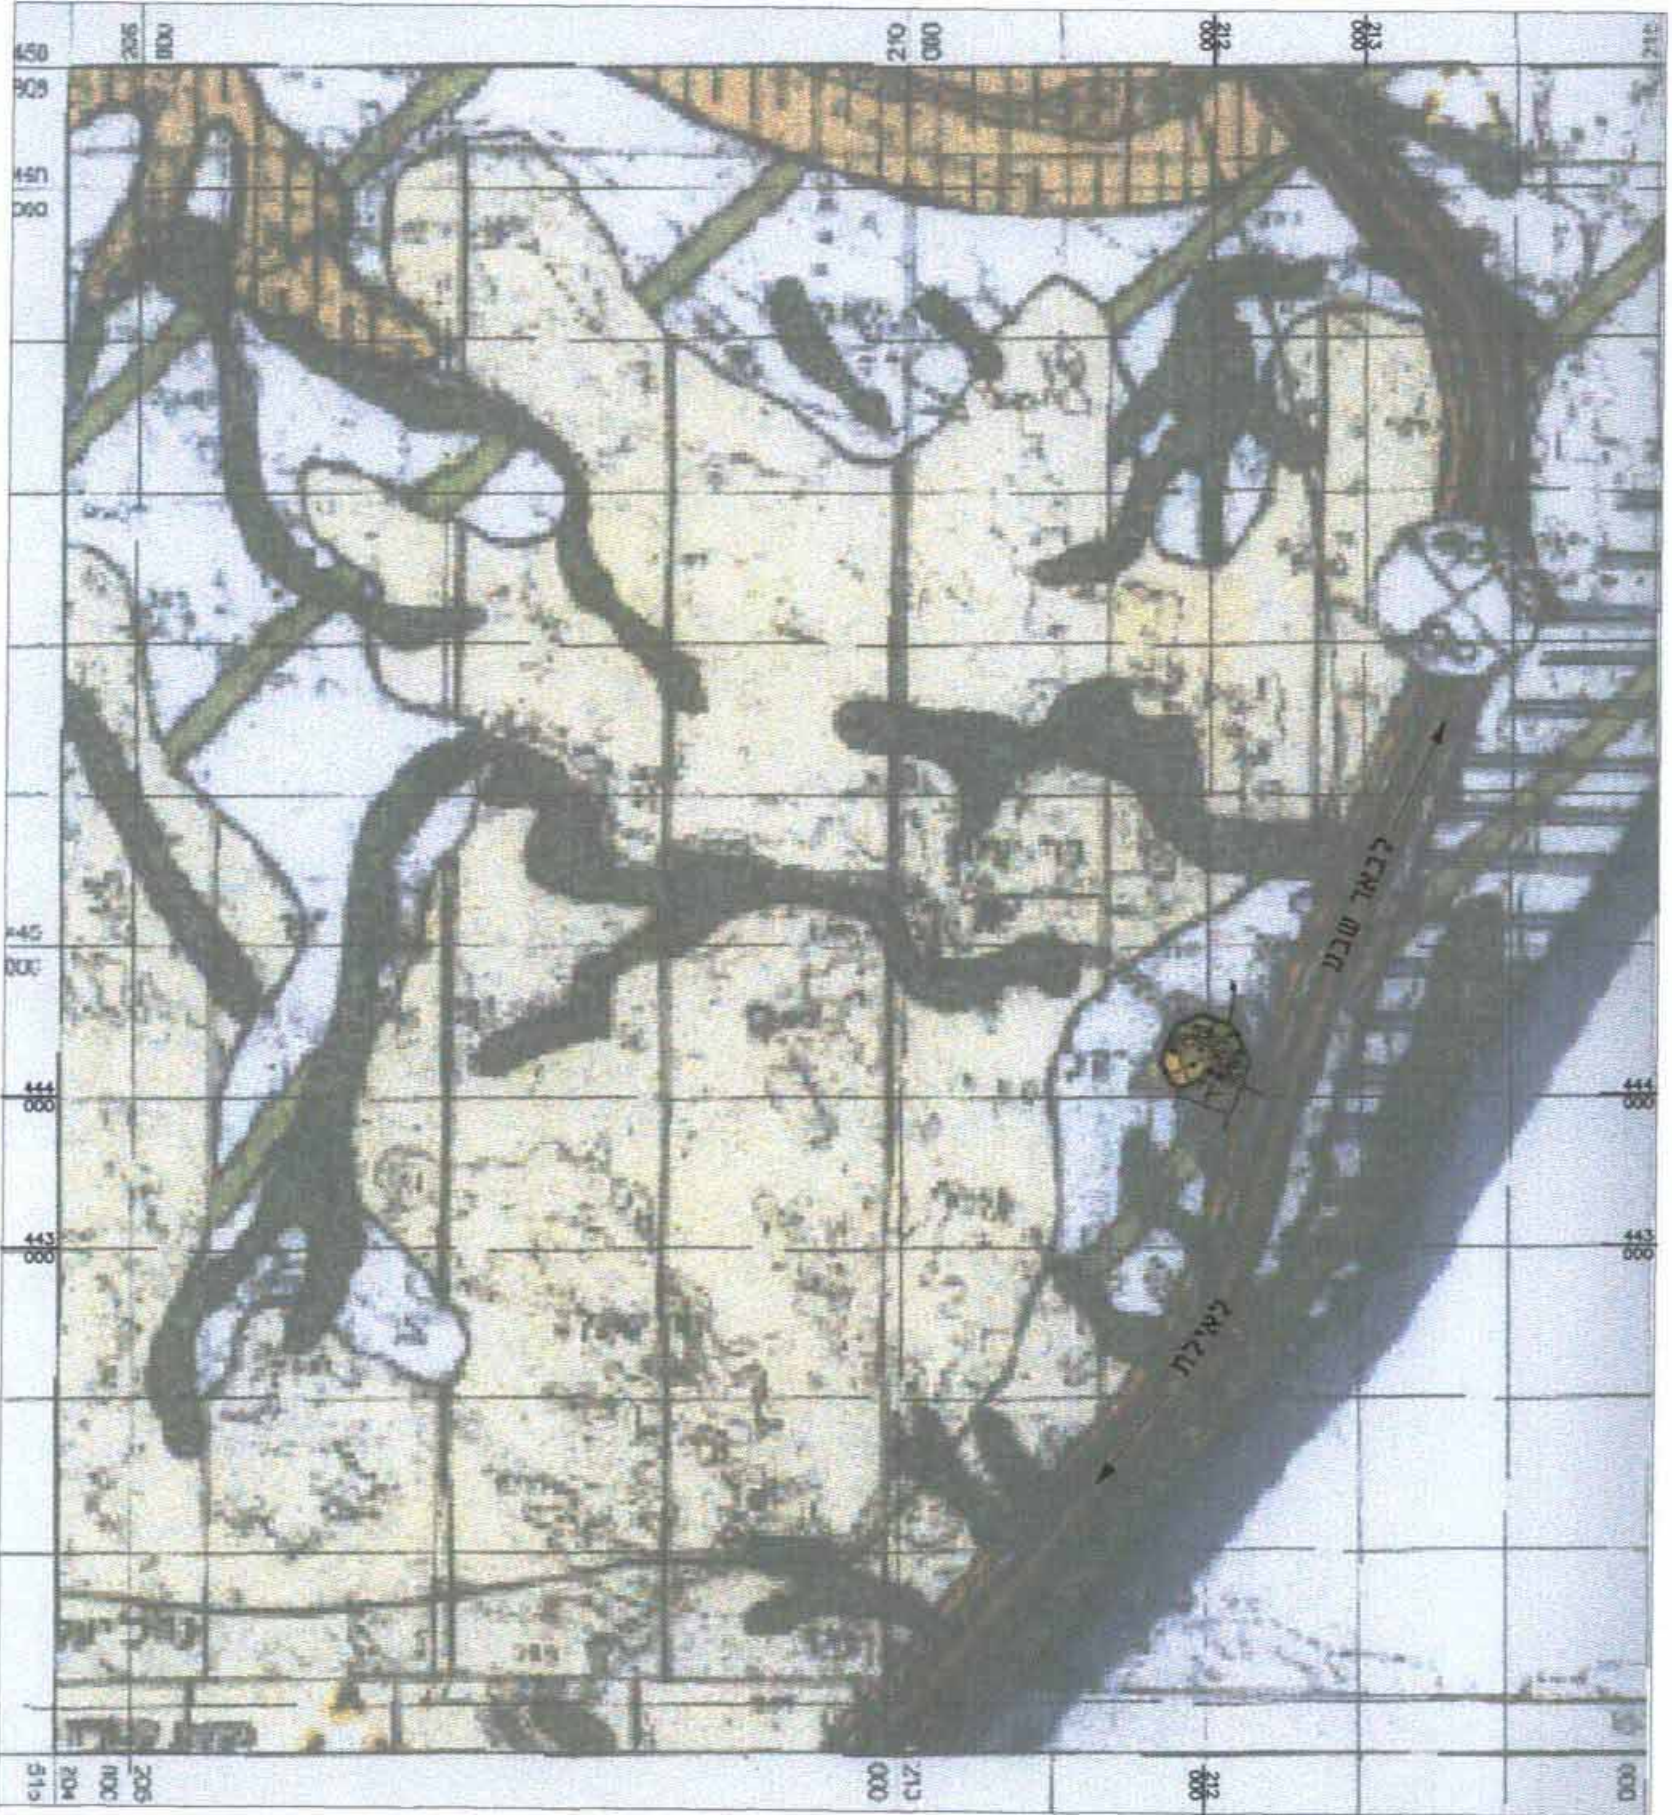

מבילת שטחים קיים מול מוצע	
קיים	מוצע
מספר מגרש במ"ר	מספר מגרש במ"ר
1	169
שטח כספריה נוכחית	
750	101
750	102
750	103
750	104
750	105
750	106
750	107
750	108
750	109
750	110
750	111
750	112
750	113
750	114
750	115
750	116
750	117
750	118
13500	סה"כ

במ"ר מוצע	במ"ר קיים
589	119
700	120
606.1	121
608.4	122
790.7	123
712.1	124
695	125
731	126
586.6	127
500	128
500	129
500	130
500	131
500	132
541.6	133
808	134
847	135
679	136
629.2	137
577.6	138
500	139
500	140
737	141
14338.3	סה"כ

במ"ר מוצע	במ"ר קיים
1000	142
1000	143
1000	144
1000	145
1000	146
1000	147
1000	148
1000	149
1000	150
1000	151
1000	152
1000	153
1000	154
1000	155
1000	156
1000	157
16000	סה"כ

במ"ר מוצע	במ"ר קיים
43488	1.17
24162	1.18
67650	סה"כ

במ"ר מוצע	במ"ר קיים
17216	1.2
11533	1.3
272	1.4
276	1.5
161	1.6
2549	1.7
2526	1.8
738	1.9
503	1.10
299	1.11
36073	סה"כ

במ"ר מוצע	במ"ר קיים
15539	1.2.1
607	1.2.2
1009	1.2.3
1071	1.2.4
727	1.2.5
729	1.2.6
1757	1.2.7
21439	סה"כ

במ"ר מוצע	במ"ר קיים
5.7	1 א

מחוז
מרחב תכנון מקומי
תחום שיפוט מוניציפלי

תכנית מפורטת מספר

807/ס-ק/12

קיבוץ יהל

מגרשי מגורים
תכנית איחוד וחלוקת מגרשים בהסכמת בעלים
שינוי לתכנית מס.

N/134/03/12

תכנית בסמכות הוועדה המקומית
לפי סעיף 62 נ (א) סעיפים 1, 3, 4, 5.

בעל הקרקע :
מנהל מקרקעי ישראל - מחוז דרום
דרך יצחק בן צבי 1 באר שבע
טל. 08-6294702/00 פאקס 08-6230846
יזום ומגיש התכנית :
קיבוץ יהל ד.ג. אילנות 88850
טל. 08 6357928 פקס. 08-6357051

מתכנן התכנית :
אדר. דני בר-קמה א.ב. תכנון
ת.ד. 25256 תל-אביב 61251
טל. 03-6233751 פקס. 03-6233700

שטח התכנית :
174.7 דונם

קנה מידה :
1:1250

גושים וחלוקות

גוש
39103

תאריך הכנת התכנית :

הכנה :	3.4.2006	8.12.2004
עדכון :	הפקד 8.5.2006	21.2.2005
30.11.2005 04.01.2006 07.03.2006 תוספת 1 מידות		

מקרא

גבול תכנית	
קו בנין קיים	
קו בנין מוצע	
מספר מגרש בתכנית קיימת	1
מספר מגרש בתכנית מוצעת	111
מספר הדרך קו בנין רוחב הדרך	
אזור מגורים ושדות קהילתיים מגרשים מס. מגרשים מס. מגרשים מס. מגרשים מס. דרך קיימת	101 - 157 1.17 , 1.18 1.2 1.3 - 1.11
דרך מוצעת מגרשים מס.	1.2.1 - 1.2.7
סה"כ	
אזור ביילי ונופש	17
אזור חקלאי	12
אזור אחסנה מלאכה ותעשייה	7
אזור תיירות ונופש	2
אזור ספורט	5 4 3
אזור אחסנה מלאכה ותעשייה	8 7 6
אזור מבני משק	11 10 9
אזור חקלאי	14 13 12
אזור למתקנים רגסיים	15
בית עלמין	16

חתימות

הוועדה המקומית לתכנון ובניה - חבל אילות

הוועדה המקומית חבל אילות
התכנית עברה בדיקת תכנונית מוקדמת
וממלאה ראות כליות סגורה מקומית
מאת: 12.01.05
מאת: 12.01.05

ועדה מקומית חבל אילות
הפקדת תכנית מס.
הועדה המקומית חבל אילות
בשינוי מס.
12.01.05
12.01.05

ועדה מקומית חבל אילות
אישור תכנית מס.
הוועדה המקומית חבל אילות
בשינוי מס.
12.01.05
12.01.05

בעל הקרקע : מנהל מקרקעי ישראל

יזום ומגיש : קיבוץ יהל

קיבוץ יהל

עורך התכנית - אדר. דניאל בר-קמה

א.ב. תכנון
מנהל כולל (א"ת) 444-ת"א
ת.ד. 25256 מייסד 61251