

תכנית מס' 41/101/02/25

מגרש מס' 446 בשכונה "חכמי ישראל" - דימונה
סוג התכנית: תכנית מפורטת
תשריט

איחוד וחלוקה	סמכות ראשית	אופי התכנית
ללא איחוד וחלוקה	ועדה מחוזית	תכנית שניתן מכוחה להוציא היתרים והרשאות

מחוז :
מרחב תכנון מקומי :
רשות מקומית :
שטח התכנית :
קנה מידה :
6.23 ד'
1 : 500

גושים וחלקות בתכנית:

גוש	סוג הגוש	חלקות בשלמותן	חלקי חלקות
39527	מוסדר	13, 25	42, 44, 46

חותמות מוסד התכנון :



הודעה על אישור תכנית מס' 41/101/02/25
נורמה בלוקס הכרזת מס' 585
מיום 25/10/08

מחבר: גולדנברג
משרד: אדריכלות
רשיון מס' 299
רח צפונה מס' 8
טל: 08-6232117
E-Mail: golden-a@zahav.net.il
חציר:



שלב: מילוי תנאים לחתן תוקף מהדורה: 1 תאריך: יולי 2008

שמות וחתימות :

מגיש התכנית	שם: אברבור ארנוכד	חתימה :
	כחובת: יוסף קארו 15/2 - דימונה	
בעלי עניין בקרקע	מלפון : 08-6570905	דוא"ל :
	שם: אברבור ארנוכד	חתימה :
בעל הקרקע	שם: מינהל מקרקעי ישראל	חתימה :
	כחובת: התקווה 4 ב"ש	
עורך התכנית	מלפון : 08-6264333	דוא"ל :
	שם: יחודה ליכס	חתימה :
מודד	מלפון : 077-7501215	דוא"ל :
	שם: גולדברג אברהם	חתימה :
	מלפון : 08-6232117	דוא"ל :
	שם: גולדברג אברהם	חתימה :

טבלת שמחים :

מצב מאושר	מגרש מס'	במ"ר	ב- %	יעוד	תא שטח	במ"ר	ב- %	מצב מוצע
אזור מגורים ג'	446	3705	59.47	אזור מגורים ג'	446	3705	59.47	אזור מגורים ג'
דרך מאושרת		1558	25.01	דרך מאושרת	100	1558	25.01	דרך מאושרת
		366	5.87		101	366	5.87	
		520	8.35		102	520	8.35	
שצפ	922	81	1.30	שצפ	103	81	1.30	שצפ
סה"כ		6230	100	סה"כ		6230	100	סה"כ

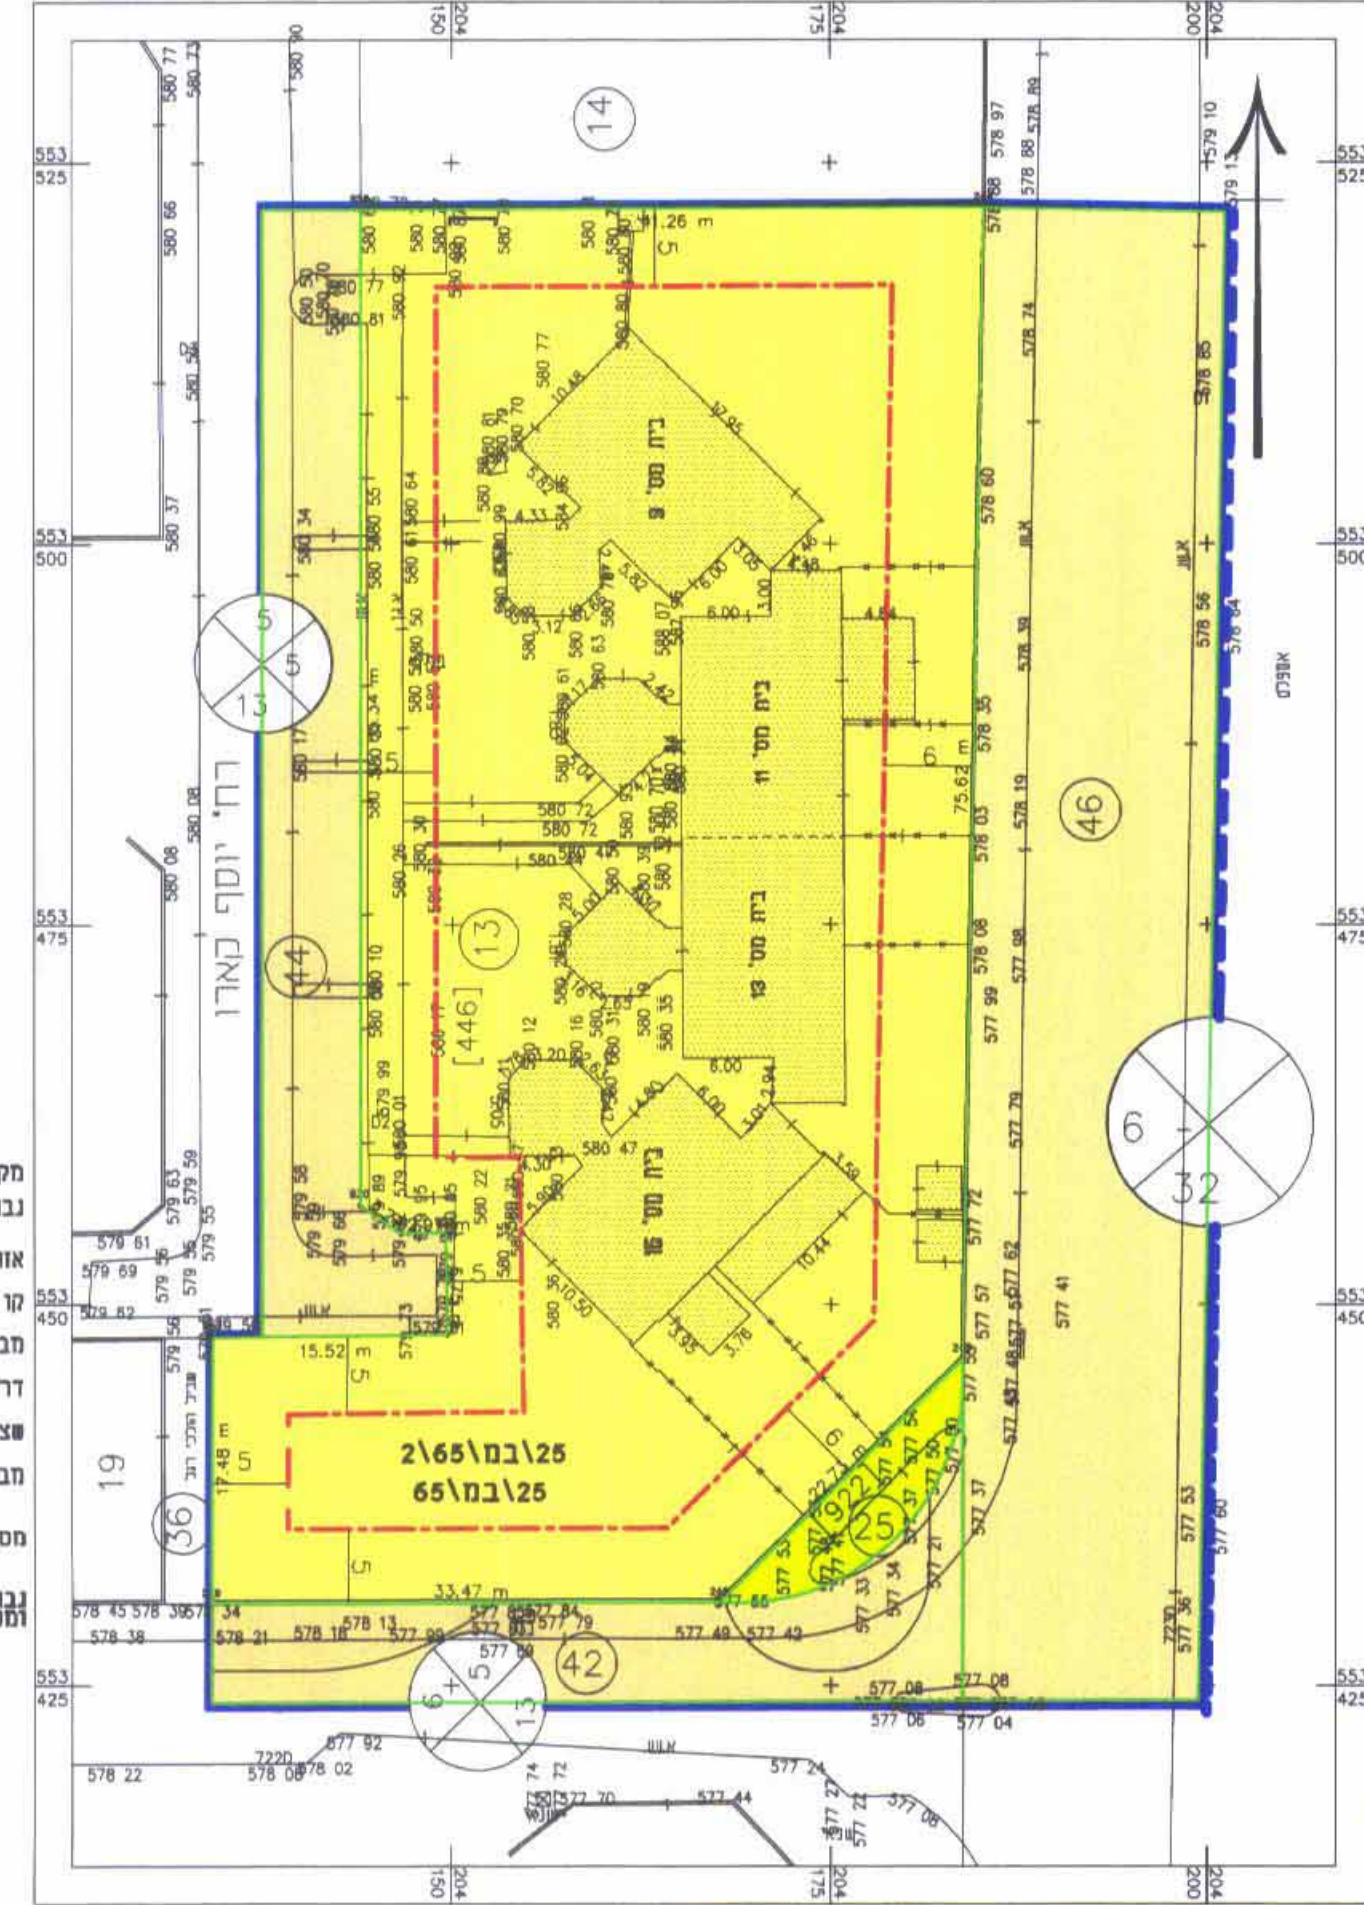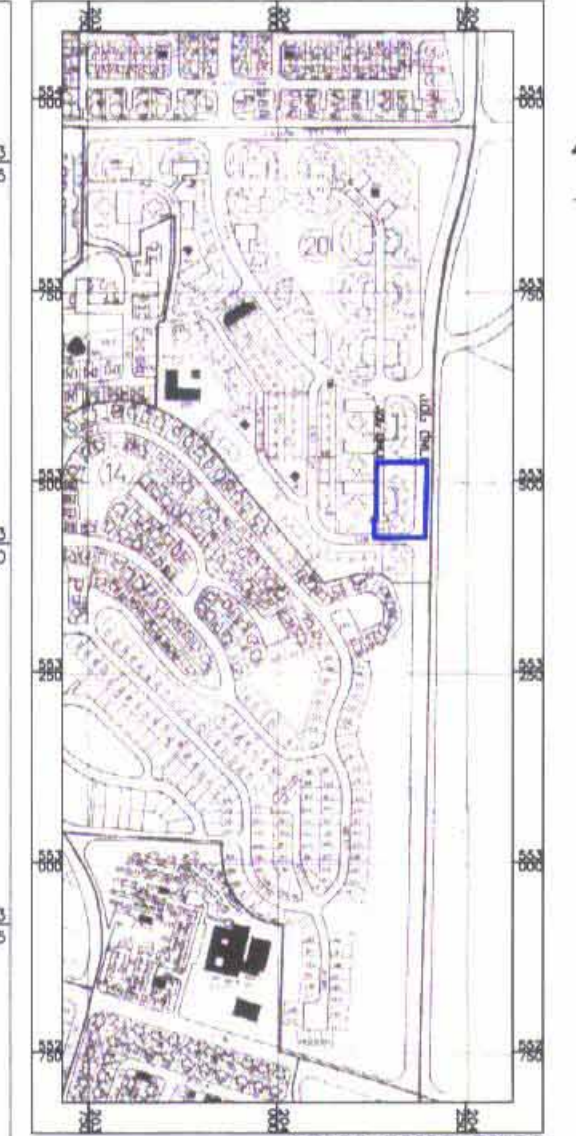

מצב מאושר 1:500



מצב מוצע 1:500

אברהם גולדברג
משרד: אדריכלות
רשיון מס' 299
רח צפונה מס' 8
טל: 08-6232117
E-Mail: golden-a@zahav.net.il
חציר: