



מצב מוצע ק.מ. 1:500

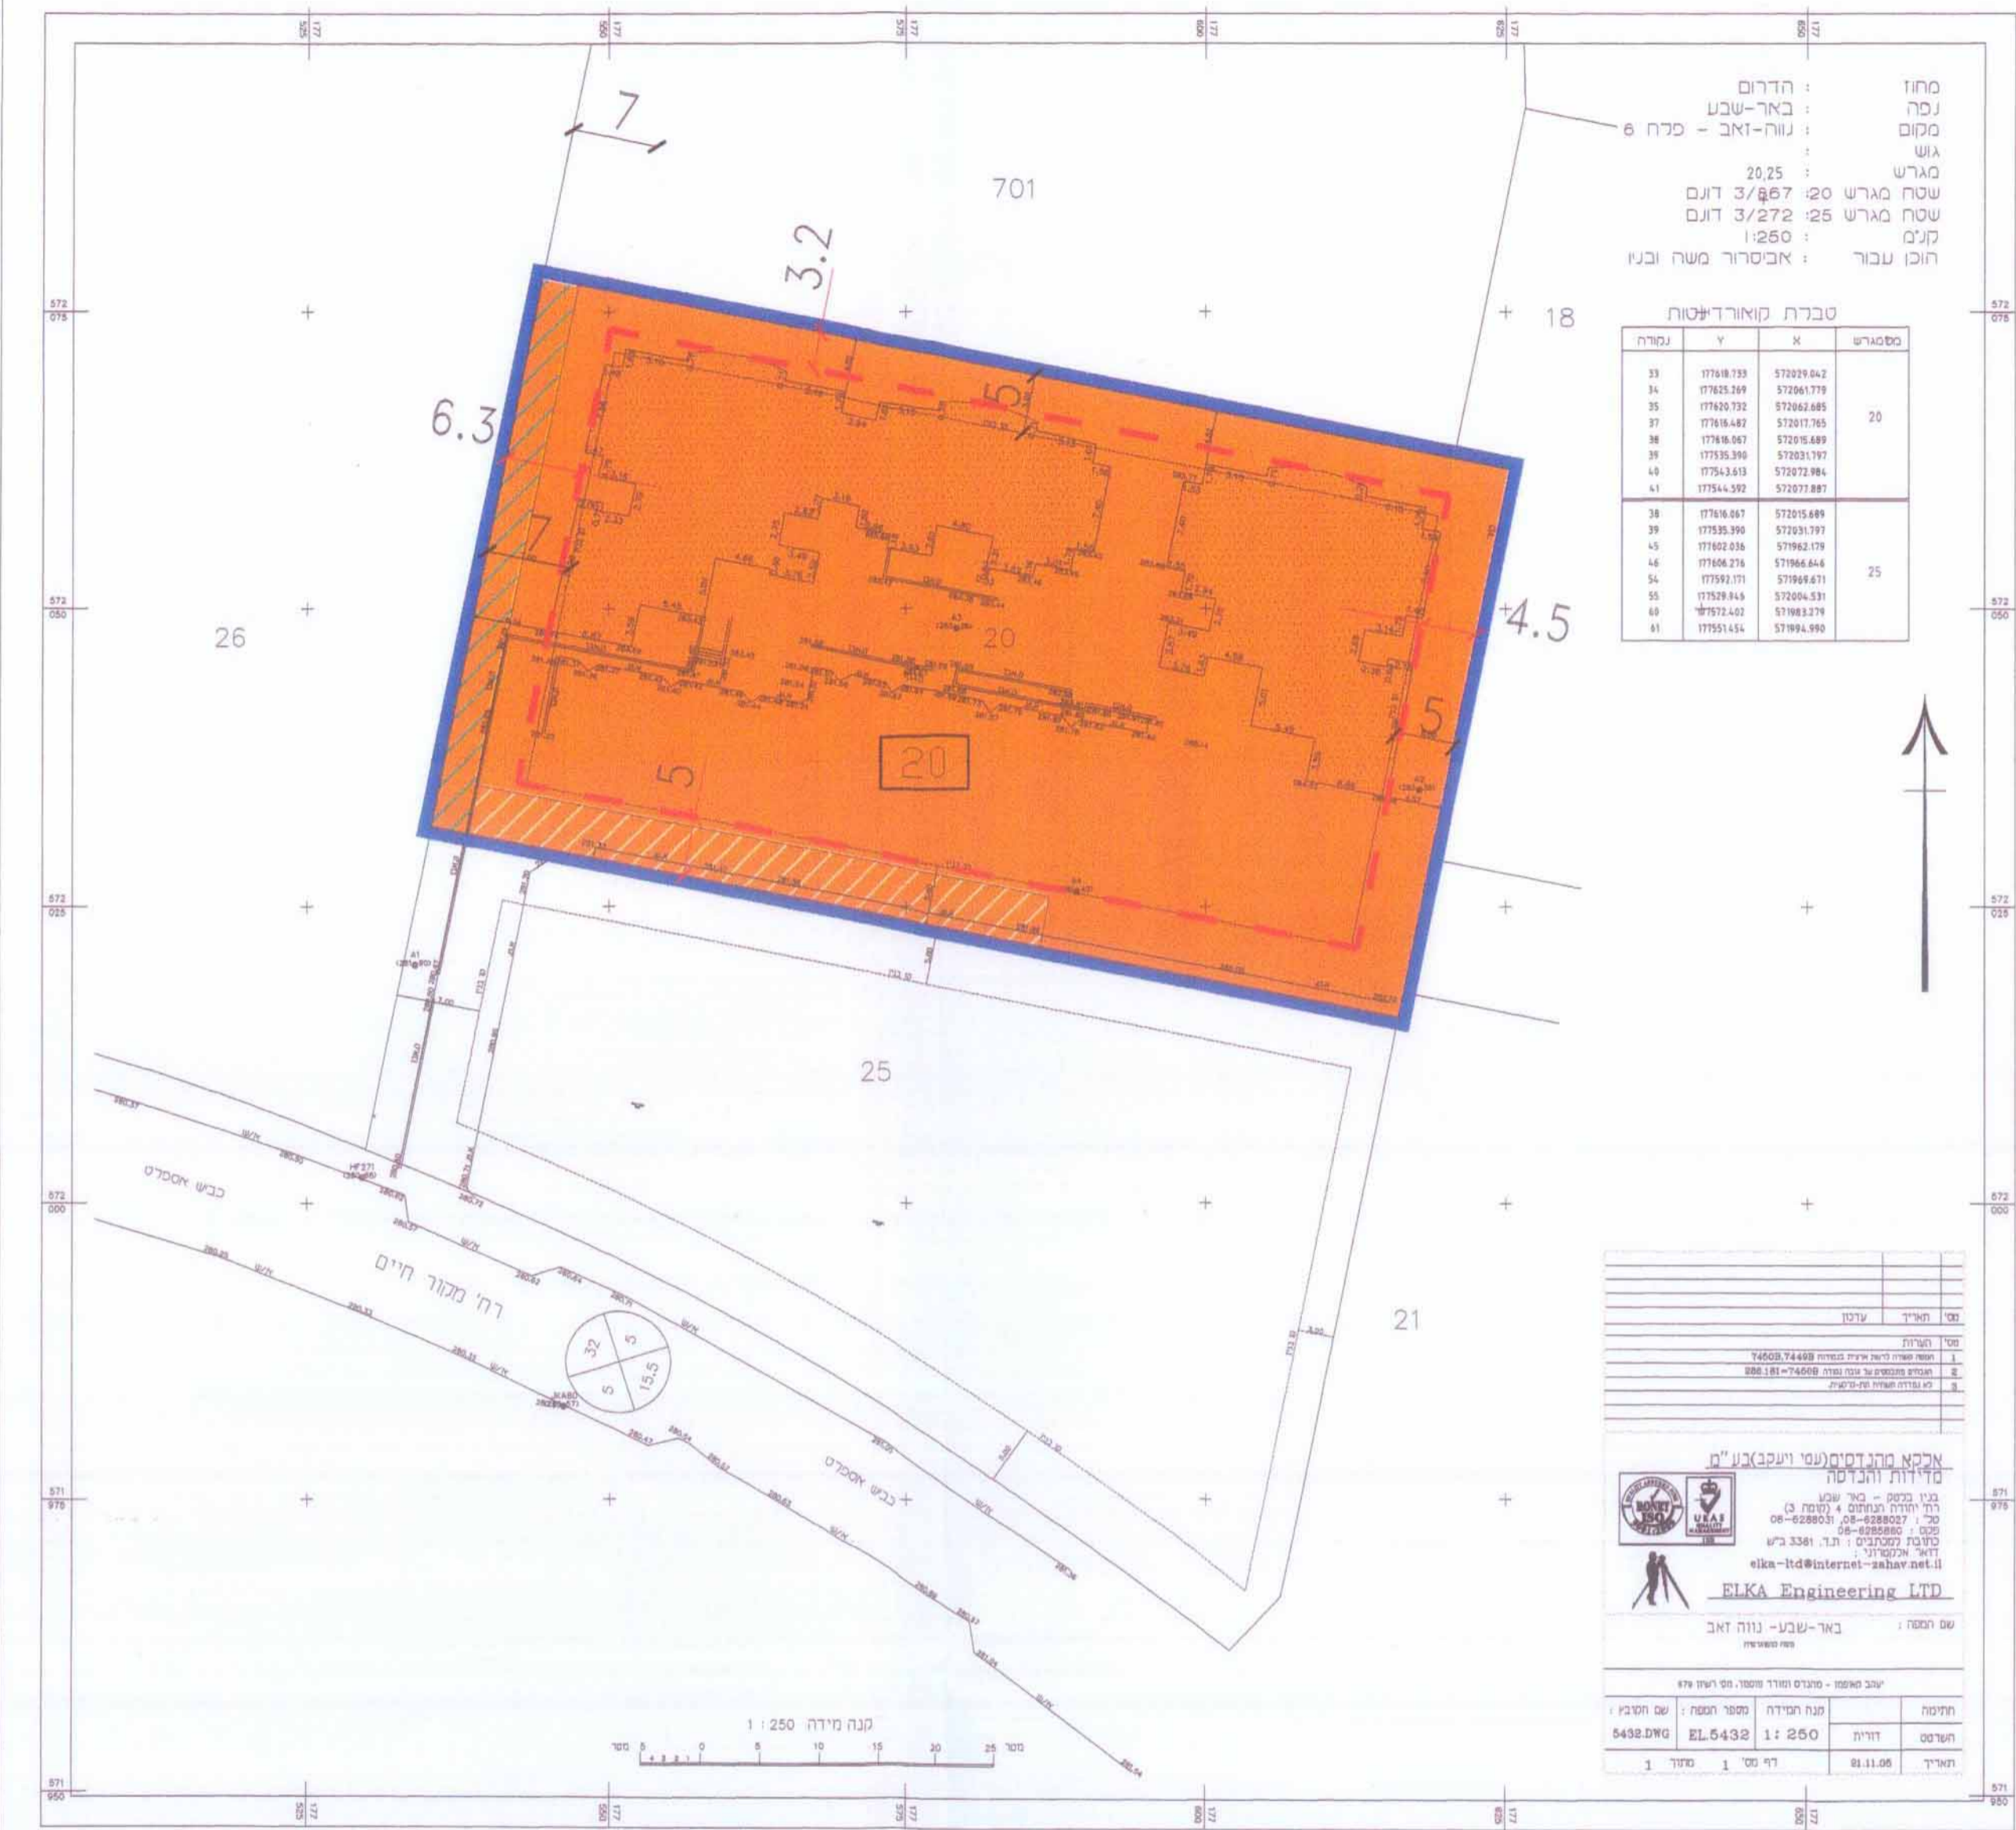

- מקרא מצב מוצע**
- גבול תחום
 - מעורים ג'
 - שטח ציבורי פתוח
 - מעבר להולכי רגל
 - מעבר לכלי רכב
 - קו בנין
 - גבול חצי שטח ומספר
 - מבנה קיים

מצב מאושר ק.מ. 1:500

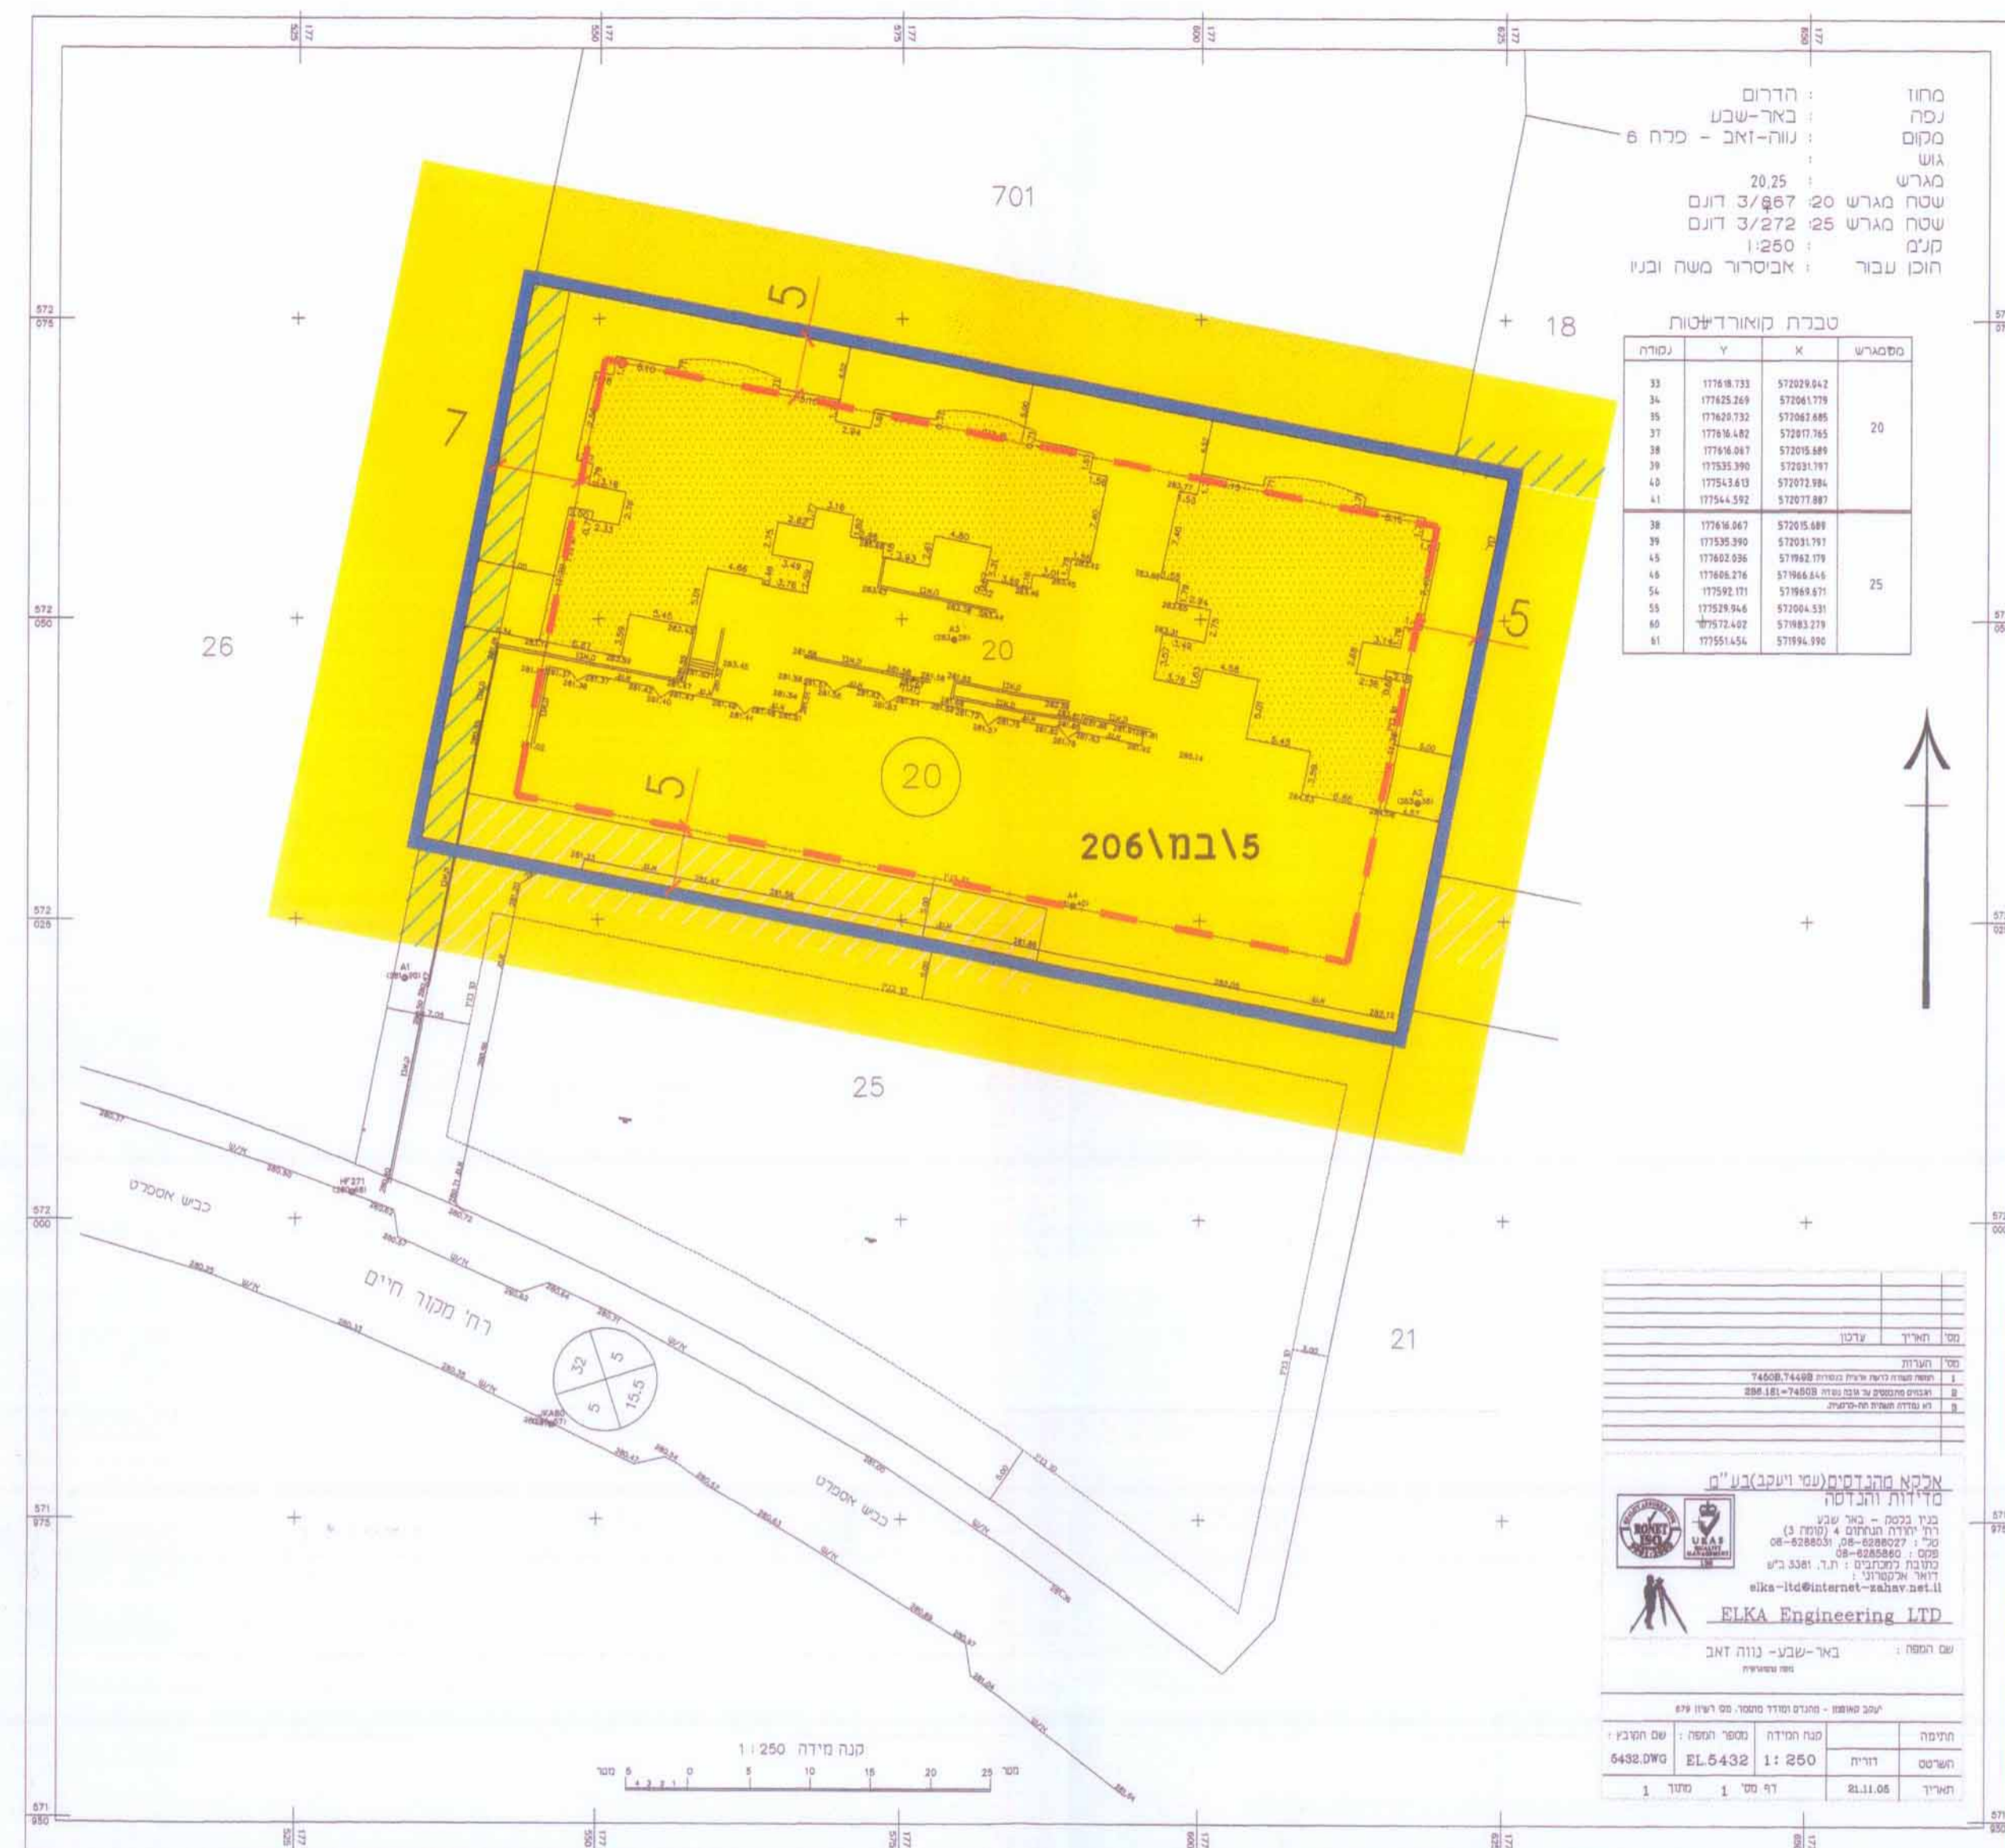

- מקרא מצב מאושר**
- גבול תחום
 - מעורים ג'
 - שטח ציבורי פתוח
 - זאת מעבר להולכי רגל
 - זאת מעבר לכלי רכב
 - קו בנין
 - מבנה קיים
 - מספר מרשם

תכנית מס' 5\מק\2399

מגורים במגרש מס' 20 ברחי מקור החיים
14, 16, 18 בשכי נווה זאב פלח 6

תכנית מפורטת לפי סעיפים 62 א' (א) (6) (4)

איוחוד וחלוקה סמכות ראשית	אופי התכנית
ללא איוחוד וחלוקה	תכנית שמכוחה ניתן להוציא היתרים או הרשאות

מחזור: דרום
מרחב תכנון מקומי: באר-שבע
ישוב: באר-שבע
רשות מקומית: באר-שבע
שטח התכנית: 3.867 ד'
קנה מידה: 1:500

גושים וחלקות בתכנית:

גוש	סוג הגוש	חלקי הגוש	מספרי חלקות	מספר חלקות
38187	בהסדר	חלק מהגוש	כ"ר	כ"ר

חותמות מוסד התכנון:



שלב: מילוי תנאים להפקדה מהדורה: 2 תאריך: 11.03.08

שמות וחתימות:

שם:	אביטור משה ובניו בע"מ	מספר:	022754014
מחבר:	רח' בן צבי 7, באר שבע	מספר:	08-6233058

בעל הקרקע:

שם:	מנהל מקרקעי ישראל
כתובת:	רח' תומורה 4, באר שבע ת.ד. 100
מספר:	08-6263846
דוא"ל:	08-9951731

חוכר:

שם:	אביטור משה ובניו בע"מ
כתובת:	רח' בן צבי 7, באר שבע
מספר:	08-6233058

עורך התכנית:

שם:	אריקה לאוב אדריכלים בע"מ
כתובת:	ירודה הנחותם 4, ב"ש
מספר:	08-6209393

מודד:

שם:	"אלקא מהנדסים (עמי וקב)" בע"מ
כתובת:	ירודה הנחותם 4, ב"ש
מספר:	08-6288027

טבלת שמחים:

מצב מוצע		מצב מאושר	
שטח	יעוד	שטח	יעוד
3867.00	מגורים ג'	3867.00	מגורים ג'
100	בטיח	100	בטיח
3867.00	סה"כ	3867.00	סה"כ

תרשים התמצאות כללית ק.מ. 1:20000



תרשים סביבה: 1:5000

