

תכנית מס' 6\138\03\2
שכונת גנים א' - רחוב האלה 7 אילת
תכנית מפורטת
תשריט

איחוד וחלוקה	סמכות ראשית	אופי התכנית
-	ועדה מחוזית	תכנית שניתן מכוחה להוציא ריתורים

מחוז :
מרחב תכנון מקומי :
רשות מקומית :
שטח התכנית :
קנה מידה :
493 מ"ר
1 : 250

גושים וחלקות בתכנית:

גוש	סוג תחנה	חלקות בשלמותן	חלקי חלקות
40050	מוטדר	189	-

חותמות מוסד התכנון :




תאריך : 10/01/07
מחזור : 2

שמות וזתימות :


מגיש התכנית	גלדשמיין דודור	מס' : 08-6334949
חיוס בפועל	גלדשמיין דודור	מס' : 08-6334949
בעלי חזכויות בקרקע	מנהל מקרקעי ישראל	מס' : 08-6264333
1	גלדשמיין דודור	מס' : 17730375
	גלדשמיין אורנית	מס' : 058907205
עורך התכנית	איל זגאסי - מר. 83782	מס' : 4077 אילת
	מס' : 08-6370861	מס' : 08-6340269
מודד	מדידות אילת וגדסה - סטניצקי ויטלי	מס' : 08-6323124
	מודד מוסטר מר. 902	מס' : 08-6323122

טבלת שמחים :

מצב מאושר	מצב מוצע
יעוד	יעוד
במ"ר	במ"ר
% -ב	% -ב
493	493
100%	100%
אזור מגורים א'	אזור מגורים א'3
סח"כ	סח"כ
493	493
100	100

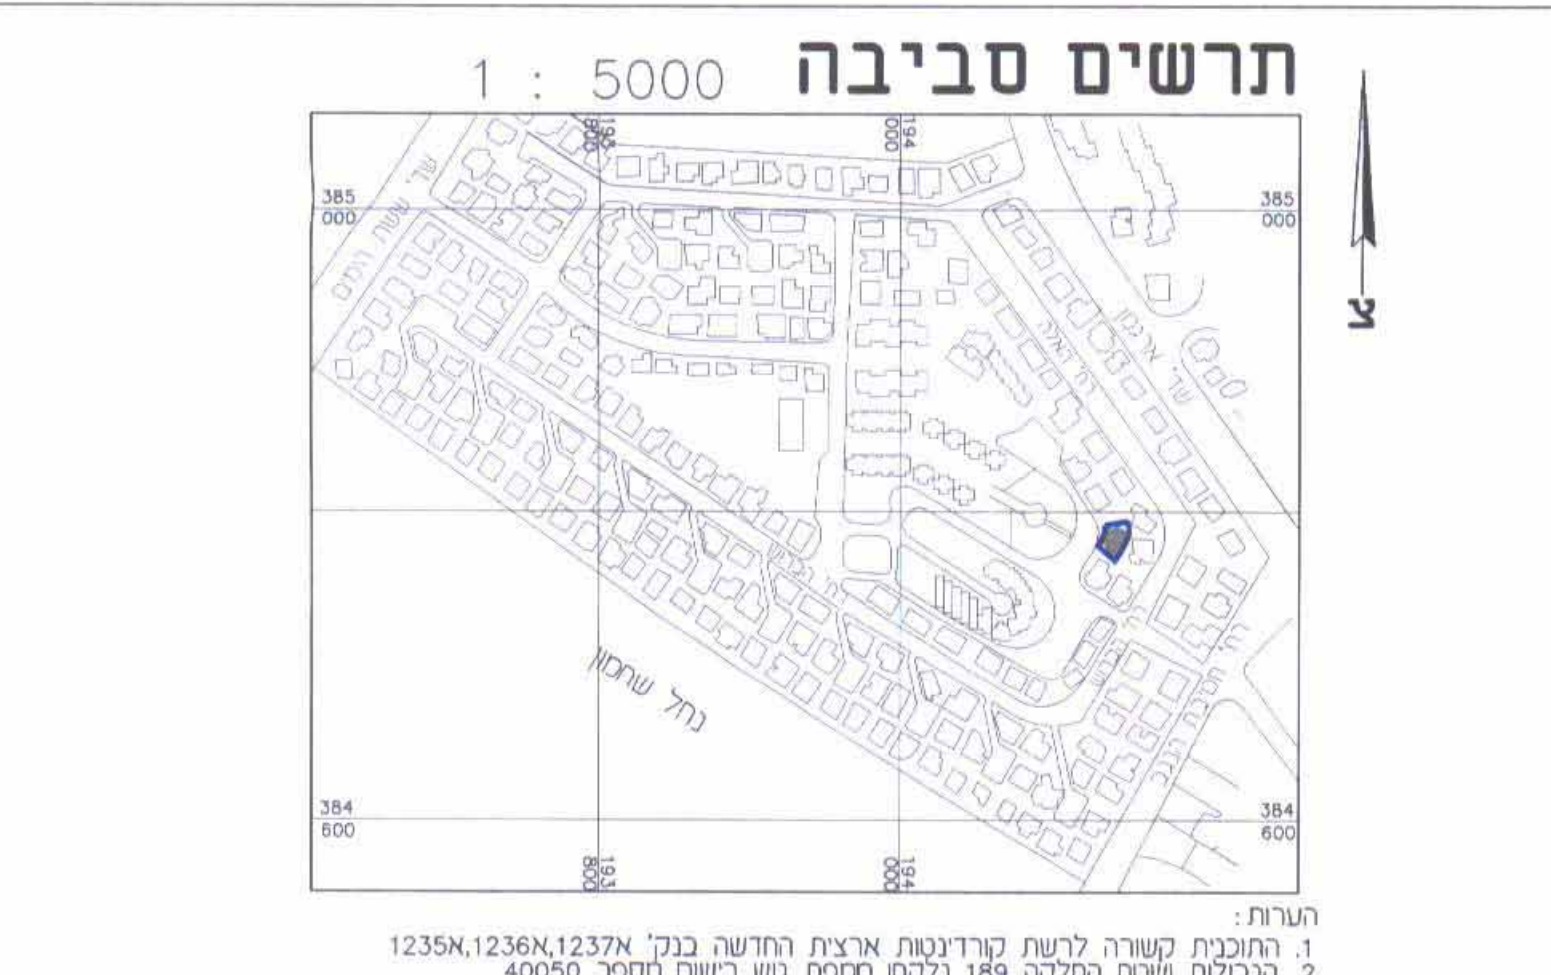

מקרא
מצב מאושר

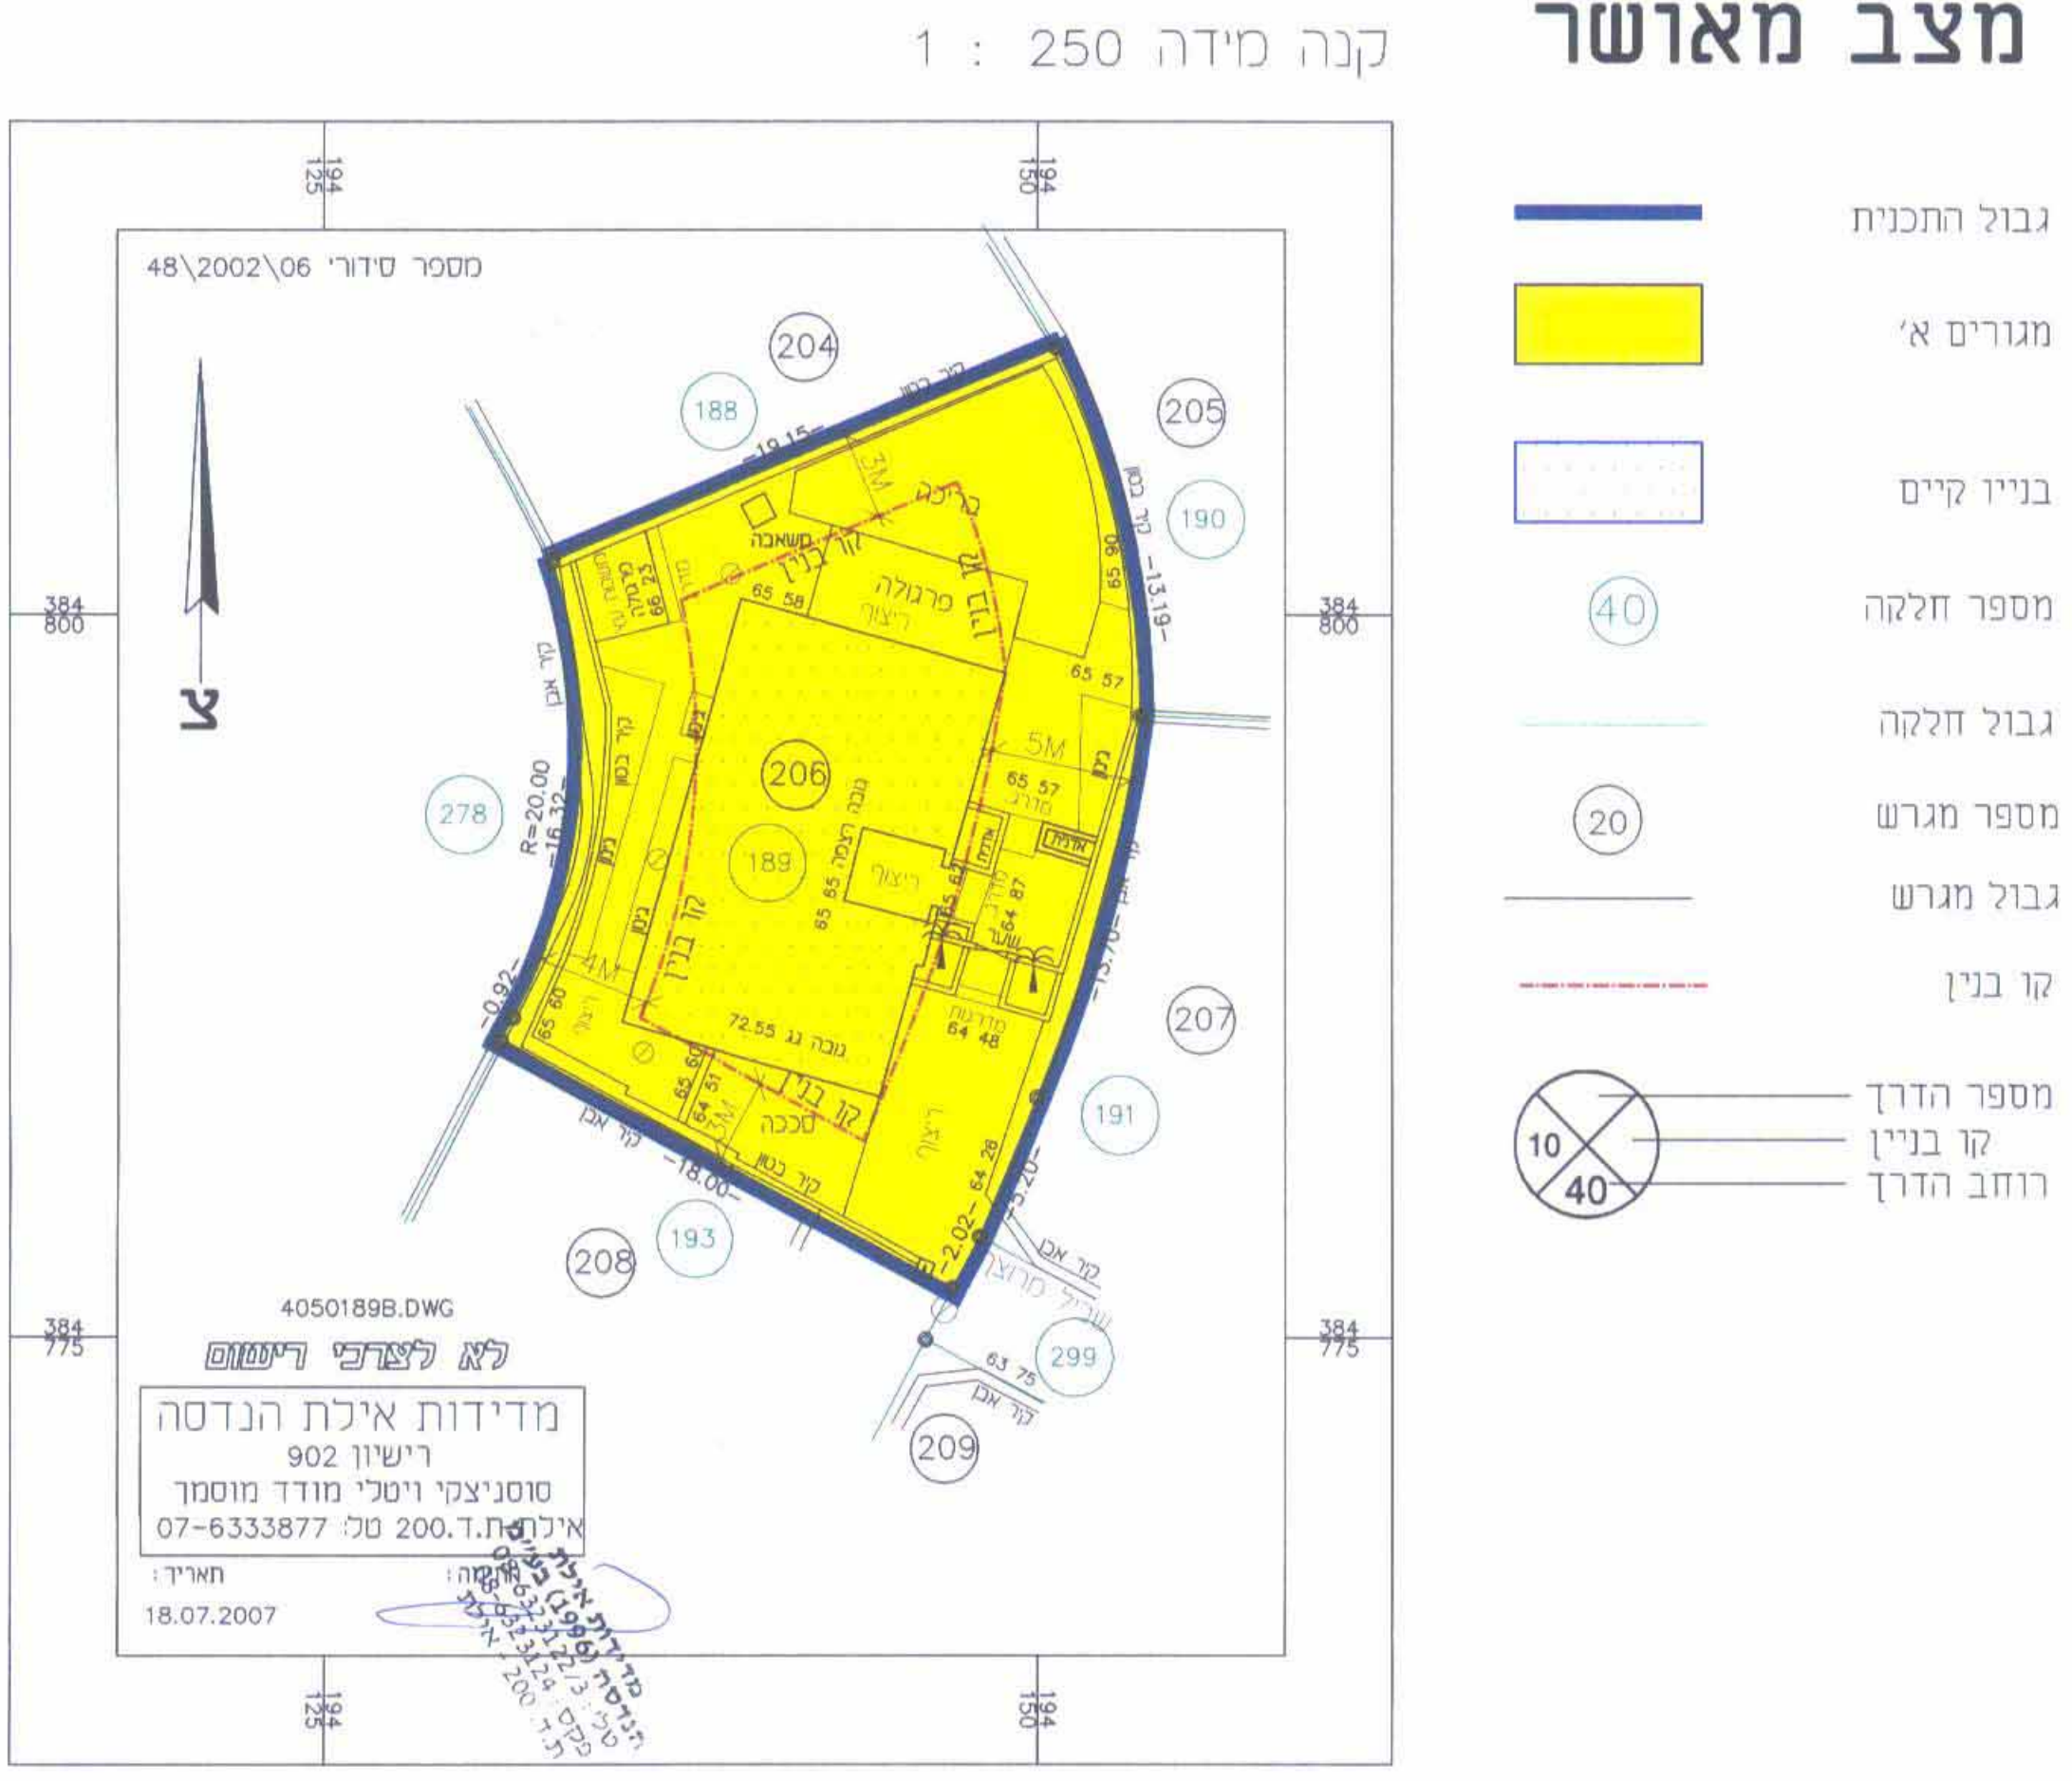

מקרא
מצב מוצע

