

6025978



מחוז הדרום
מרחב תיכנון מקומי
תמר




תכנית מפורטת מס': 30/139/03/10
הנקראת

הרחבת אזור מסחרי מפגש בר כוכבא עין בוקק
תכנית איחוד וחלוקת מגרשים בהסכמת בעלים




נפה : ב א ר - ש ב ע
גוש : 100422
חלקות : חלקה 23, חלק 22, חלק 24
מקום : אזור התיירות עין בוקק
נ.צ. מרכזי 567360 / 234585
שטח התכנית : 8.328 דונם
מגיש התכנית : מפגש בר כוכבא 1977 בע"מ
רח' תרע"ד 9 - רמת גן טל: 052-4507503
מורשה חתימה: גב נרית רז ת.ז: 007609555
בעל הקרקע : מנהל מקרקעי ישראל
מ.א. תמר
המתכנן : האוסמן ארישע אדריכל ובונה ערים
הסדרים 6 - תר-אביב
טל: 03 - 5623027
מספר רישוי: 24143

קנה מידה: 1:500
תאריך הכנת התשריט: יוני 2004
מהדורה מס': 7 תאריך: 31.01.2008

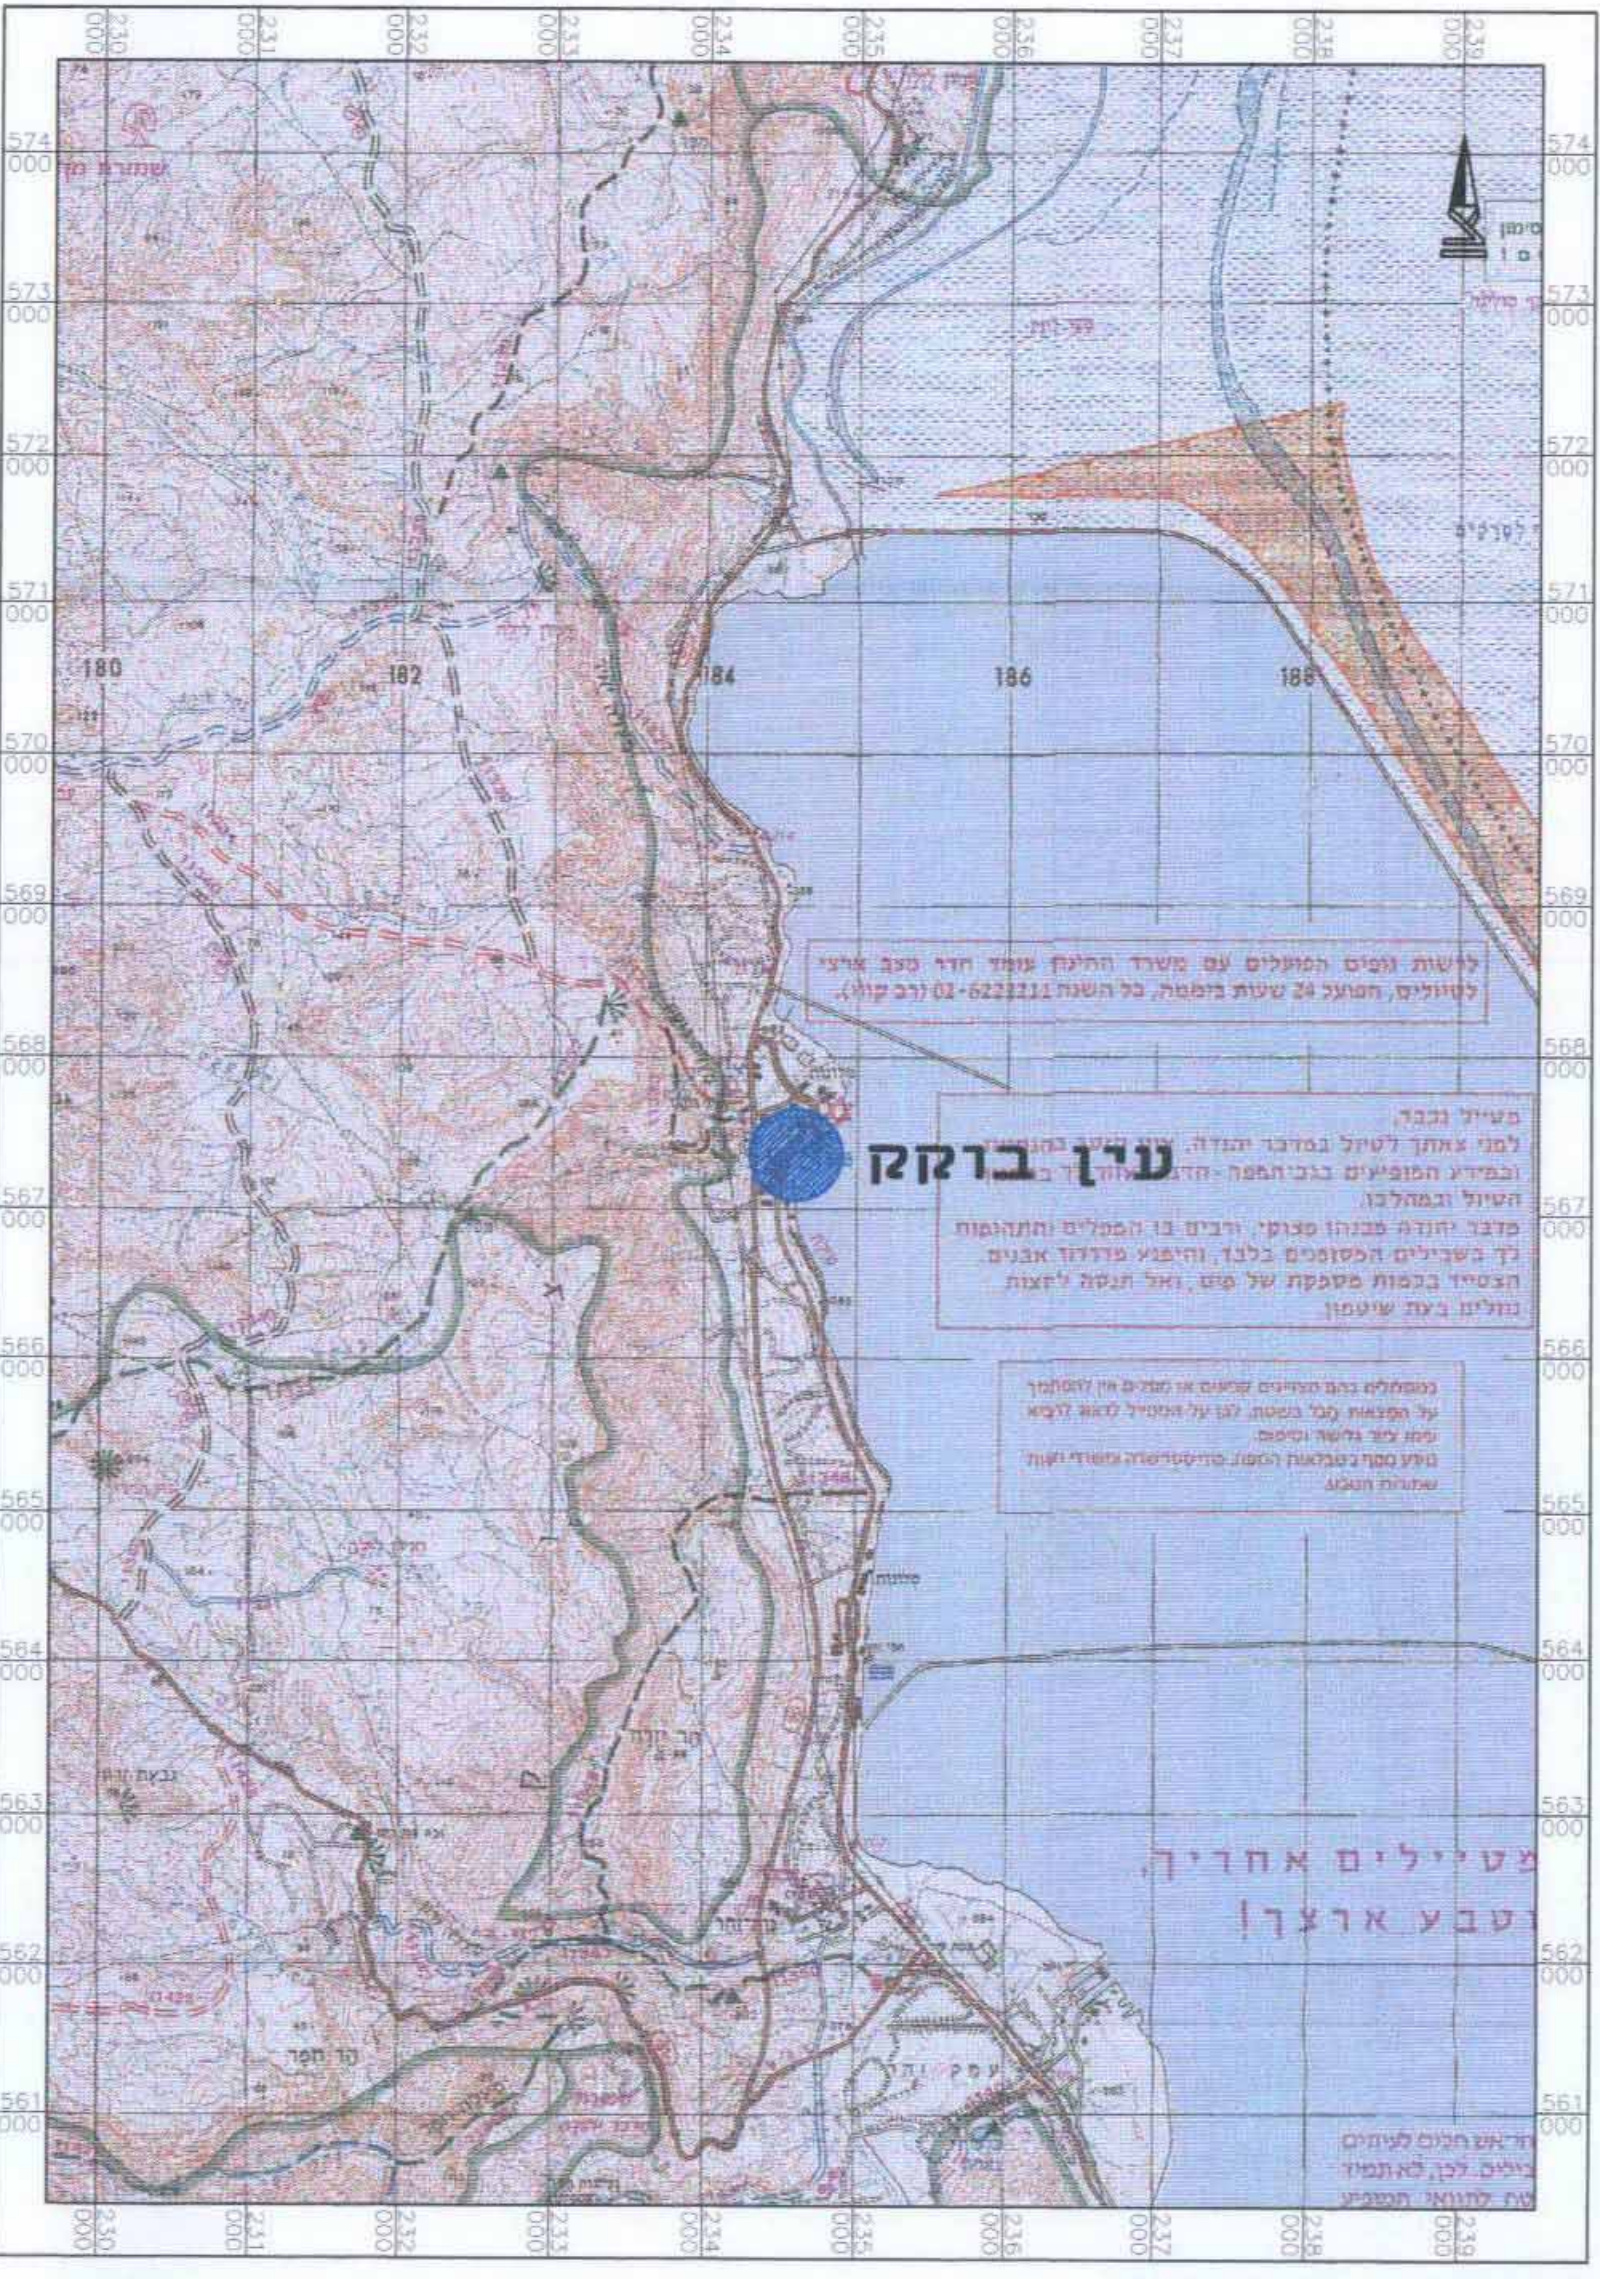

תרשים סביבה
קנ"מ 150,000

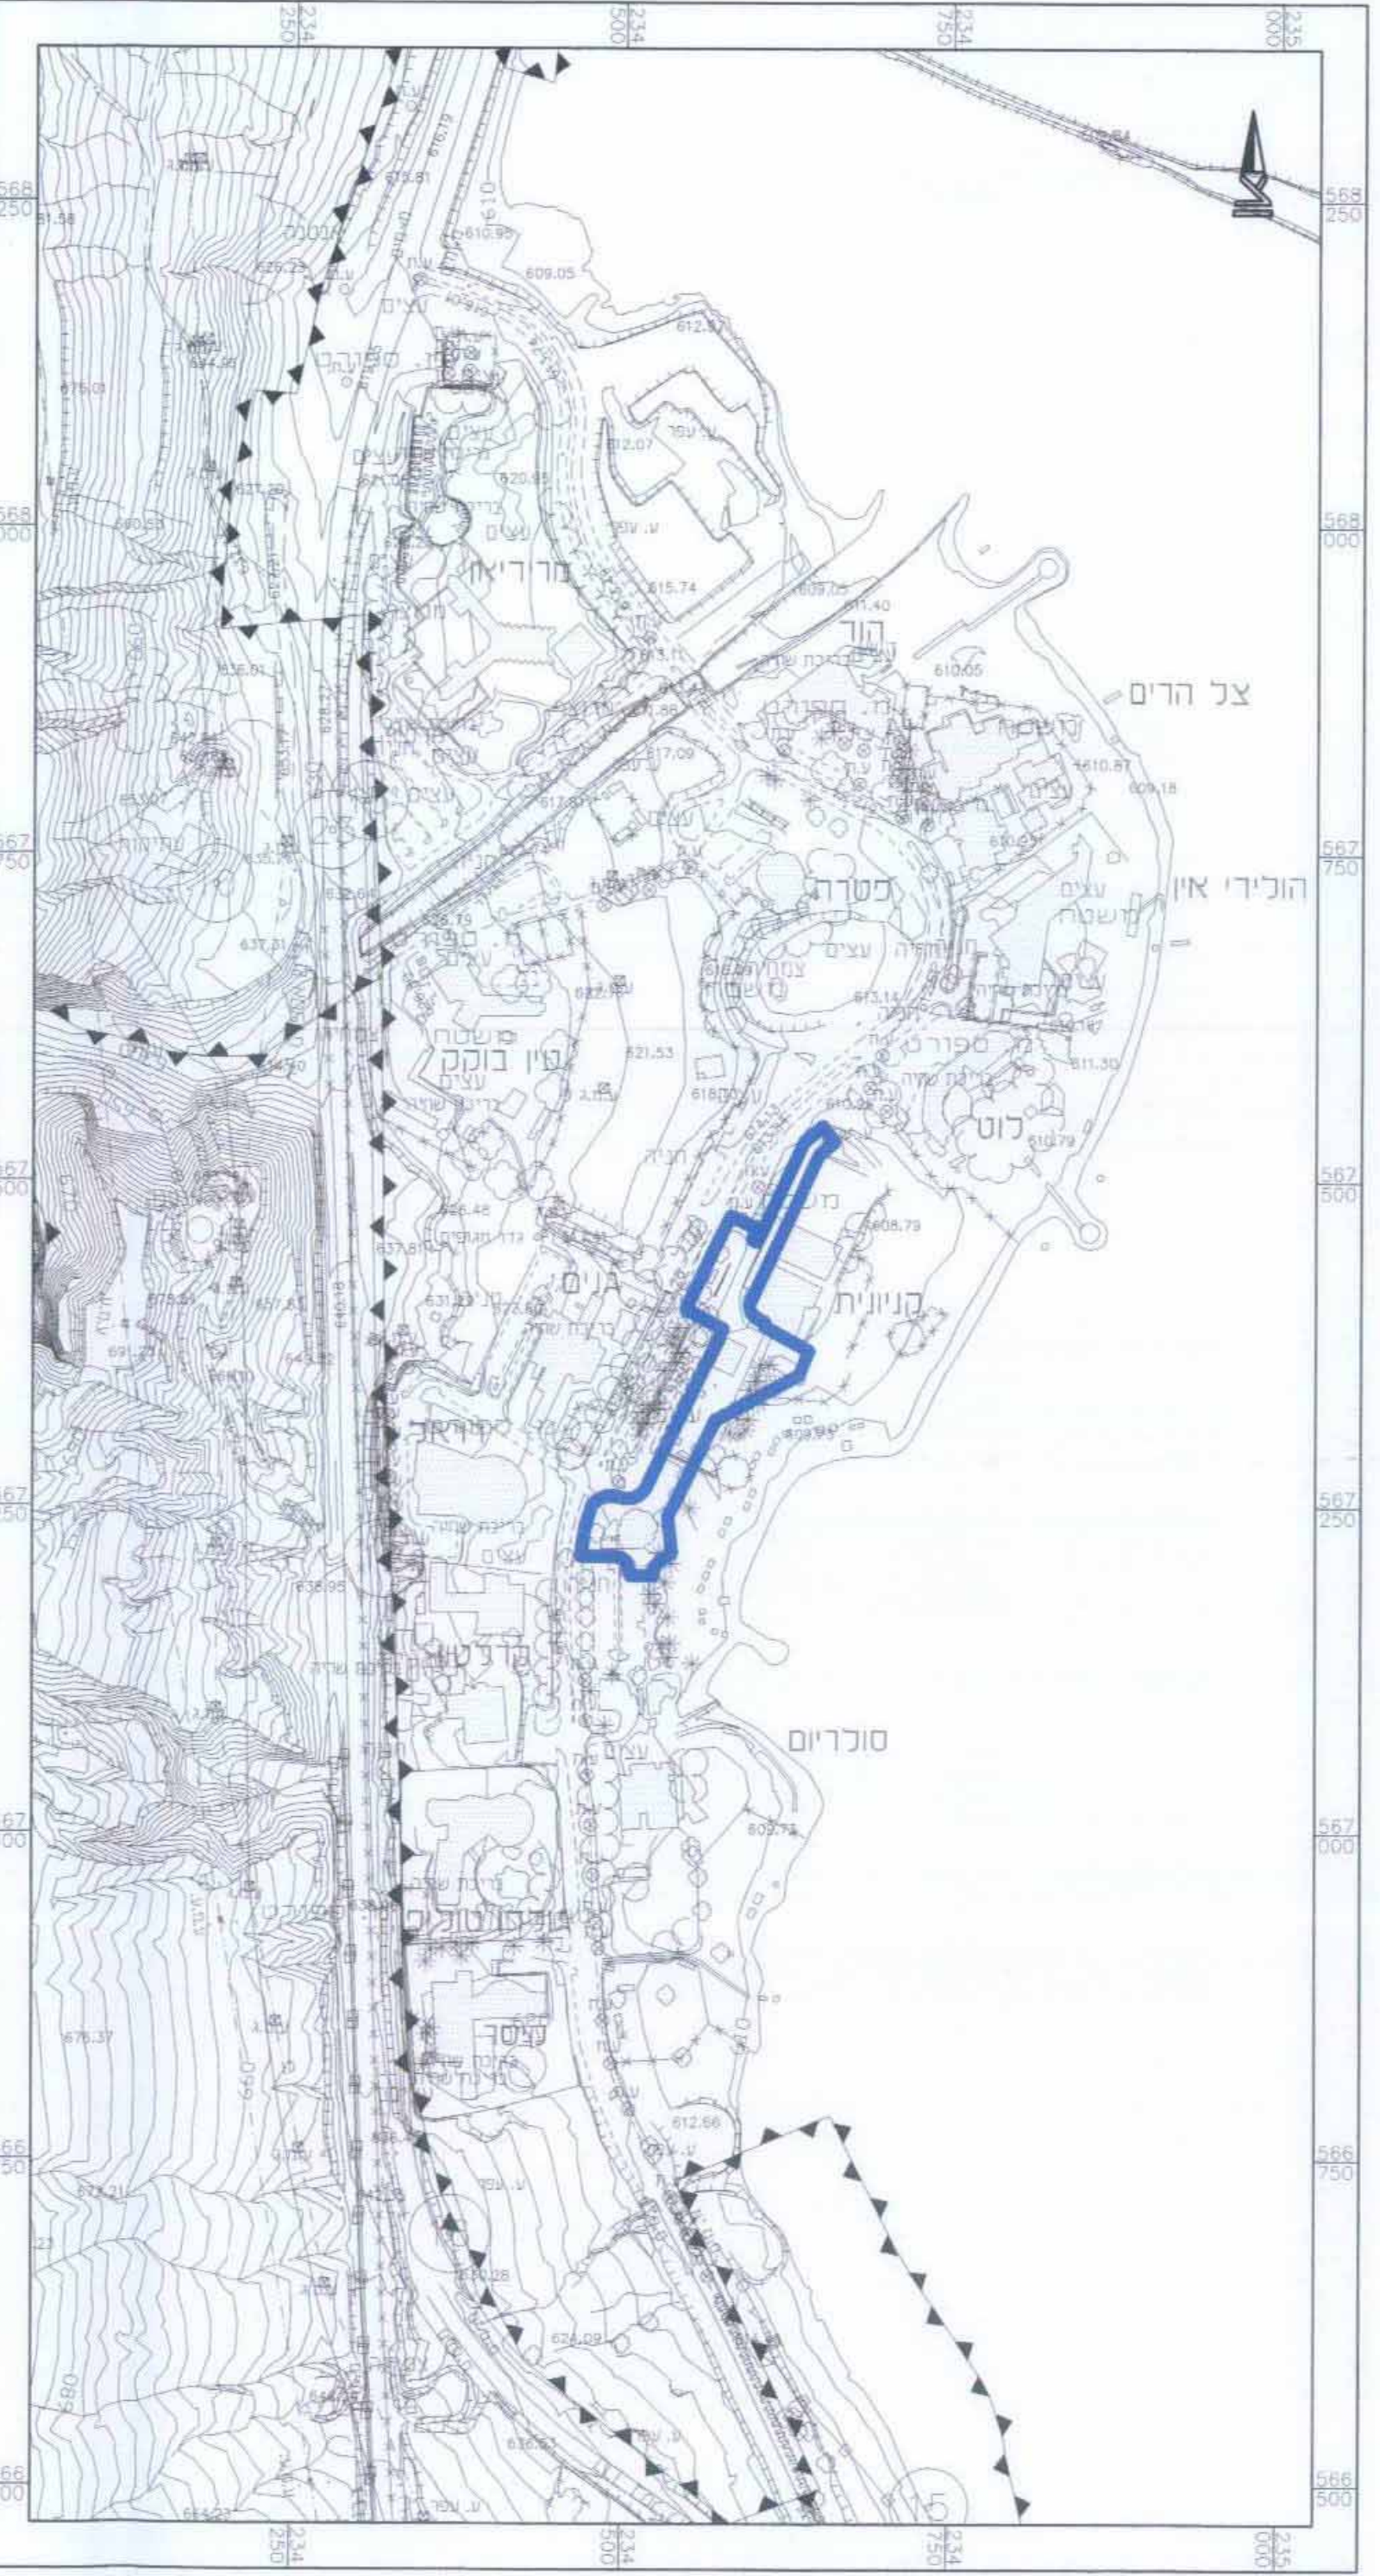

תרשים סביבה קרובה
קנ"מ 1:5,000

טבלת שטחים ועודי קרקע				
יגור השטח	מצב קיים		מצב מוצע	
	שטח שטח	שטח סגור	שטח שטח	שטח סגור
אזור מסחרי	4.89	0.407	7.17	0.597
שטח ציבורי פתוח	95.11	7.921	92.83	7.731
סה"כ שטח התכנית	100	8.328	100	8.328

הערה:
שטח יעוד 'אזור מסחרי' חושב לפי ת.צ.ר בצורה אנליטית
ועל כן שונה מהמפורט בטבלת השטחים בתכנית המאושרת
מס' 30/139/03/10 (מגרש 3.51 - 410 מ"ר) שהשטחים בה נמדדו גרפית.

חתימות

מגיש התכנית:
מפגש בר כוכבא 1977 בע"מ
רח' תרע"ד 9 - רמת גן
מורשה חתימה:
007609555 גב נרית רז ת.ז.
052-4507503 טל

מנהל מקרקעי ישראל
מ.א. תמר

בעלי הקרקע:
מנהל מקרקעי ישראל
ראש תחום תכנון

ועדה מחוזית:

המתכנן:
האוסמן ארישע
אדריכל ובונה ערים
מספר רישוי: 24143
הסדרים 6 - תר-אביב
טל: 03 - 5623027

חתימת המודר:
משה פרז מודר מוסקר
מספר רישוי: 442
רח' הכשרת הישוב 10 - ראשון לציון

שם הקובץ: /tasrit-kp17.dwg / חבט / חבט / 01/01/2030/p

מהדורת קודמות:	06/2004: 01	08/2004: 02	עדכון 10/2004
	09/02/2006: 02	20/11/2006: 03	מהדורה 11.01.2007: 04
	01.05.2007: 05	28/06/2007: 06	מהדורה 06/2007: 07