

צנכס

מרחב תכנון מקומי באר-שבע
תכנית מפורטת מס' 41/203/03/5
שינוי לתכנית מס' 5/ במ' 6/6/1
5/ במ' 1/6/1

לפניו יום חמישי
ט' בתשרי תשס"ז
05.09.07
נחש

מחוד : הדרום
נפה : באר-שבע
מקום : באר-שבע, שכונת רמות
רח' רנה קסן 23
גושים וחלקות : 38157, חלקות 24, 25, 171 (חלק)
שטח התכנית : 648 מ"ר
בעלי הקרקע : מנהל מקרקעי ישראל, התקוה 4 ב"ש
מגיש התכנית : גוטמן גיא, רח' רנה קסן 23, באר-שבע
ת.ז. 22773717 טל. 052-3574322
עורך התכנית : אדריכל גדעון רפאלי, רשיון 3167
הדסה 53 באר-שבע 08-6278162
תאריך : 25.01.2007
20.05.2007

חתימות

גדעון רפאלי-אדריכל
הדסה 53 באר-שבע
טלפס: 08-6278162
נייד 054-4915039

המגיש התכנית

שם המפרט

הנני מסכימים לתוספת בהתאם לתכנית המוגשת בזאת
מכתב אישור


מגרש 509B שם
כתובת
ת ז
תאריך
חתימה

טבלת שטחים וייעודי קרקע מצב קיים ומוצע

ייעוד קרקע	מגרש	מצב קיים	מצב מוצע
אזור מגורים א'	509A	שטח במ"ר %	שטח במ"ר %
		274	270
	509B	274	277
דרר		101	101
סה"כ		649	648

הערות: הפרשי שטחים נובעים מהבדלי מדידה גרפית במדידה אנליטית

- גבול התכנית
- קו בנין
- מספר חלקה
- מספר מגרש
- גבול גוש
- מס' גוש
- מספר הדרך
- קו בנין
- רוחב הדרך
- מבנה קיים
- מבנה להריסה

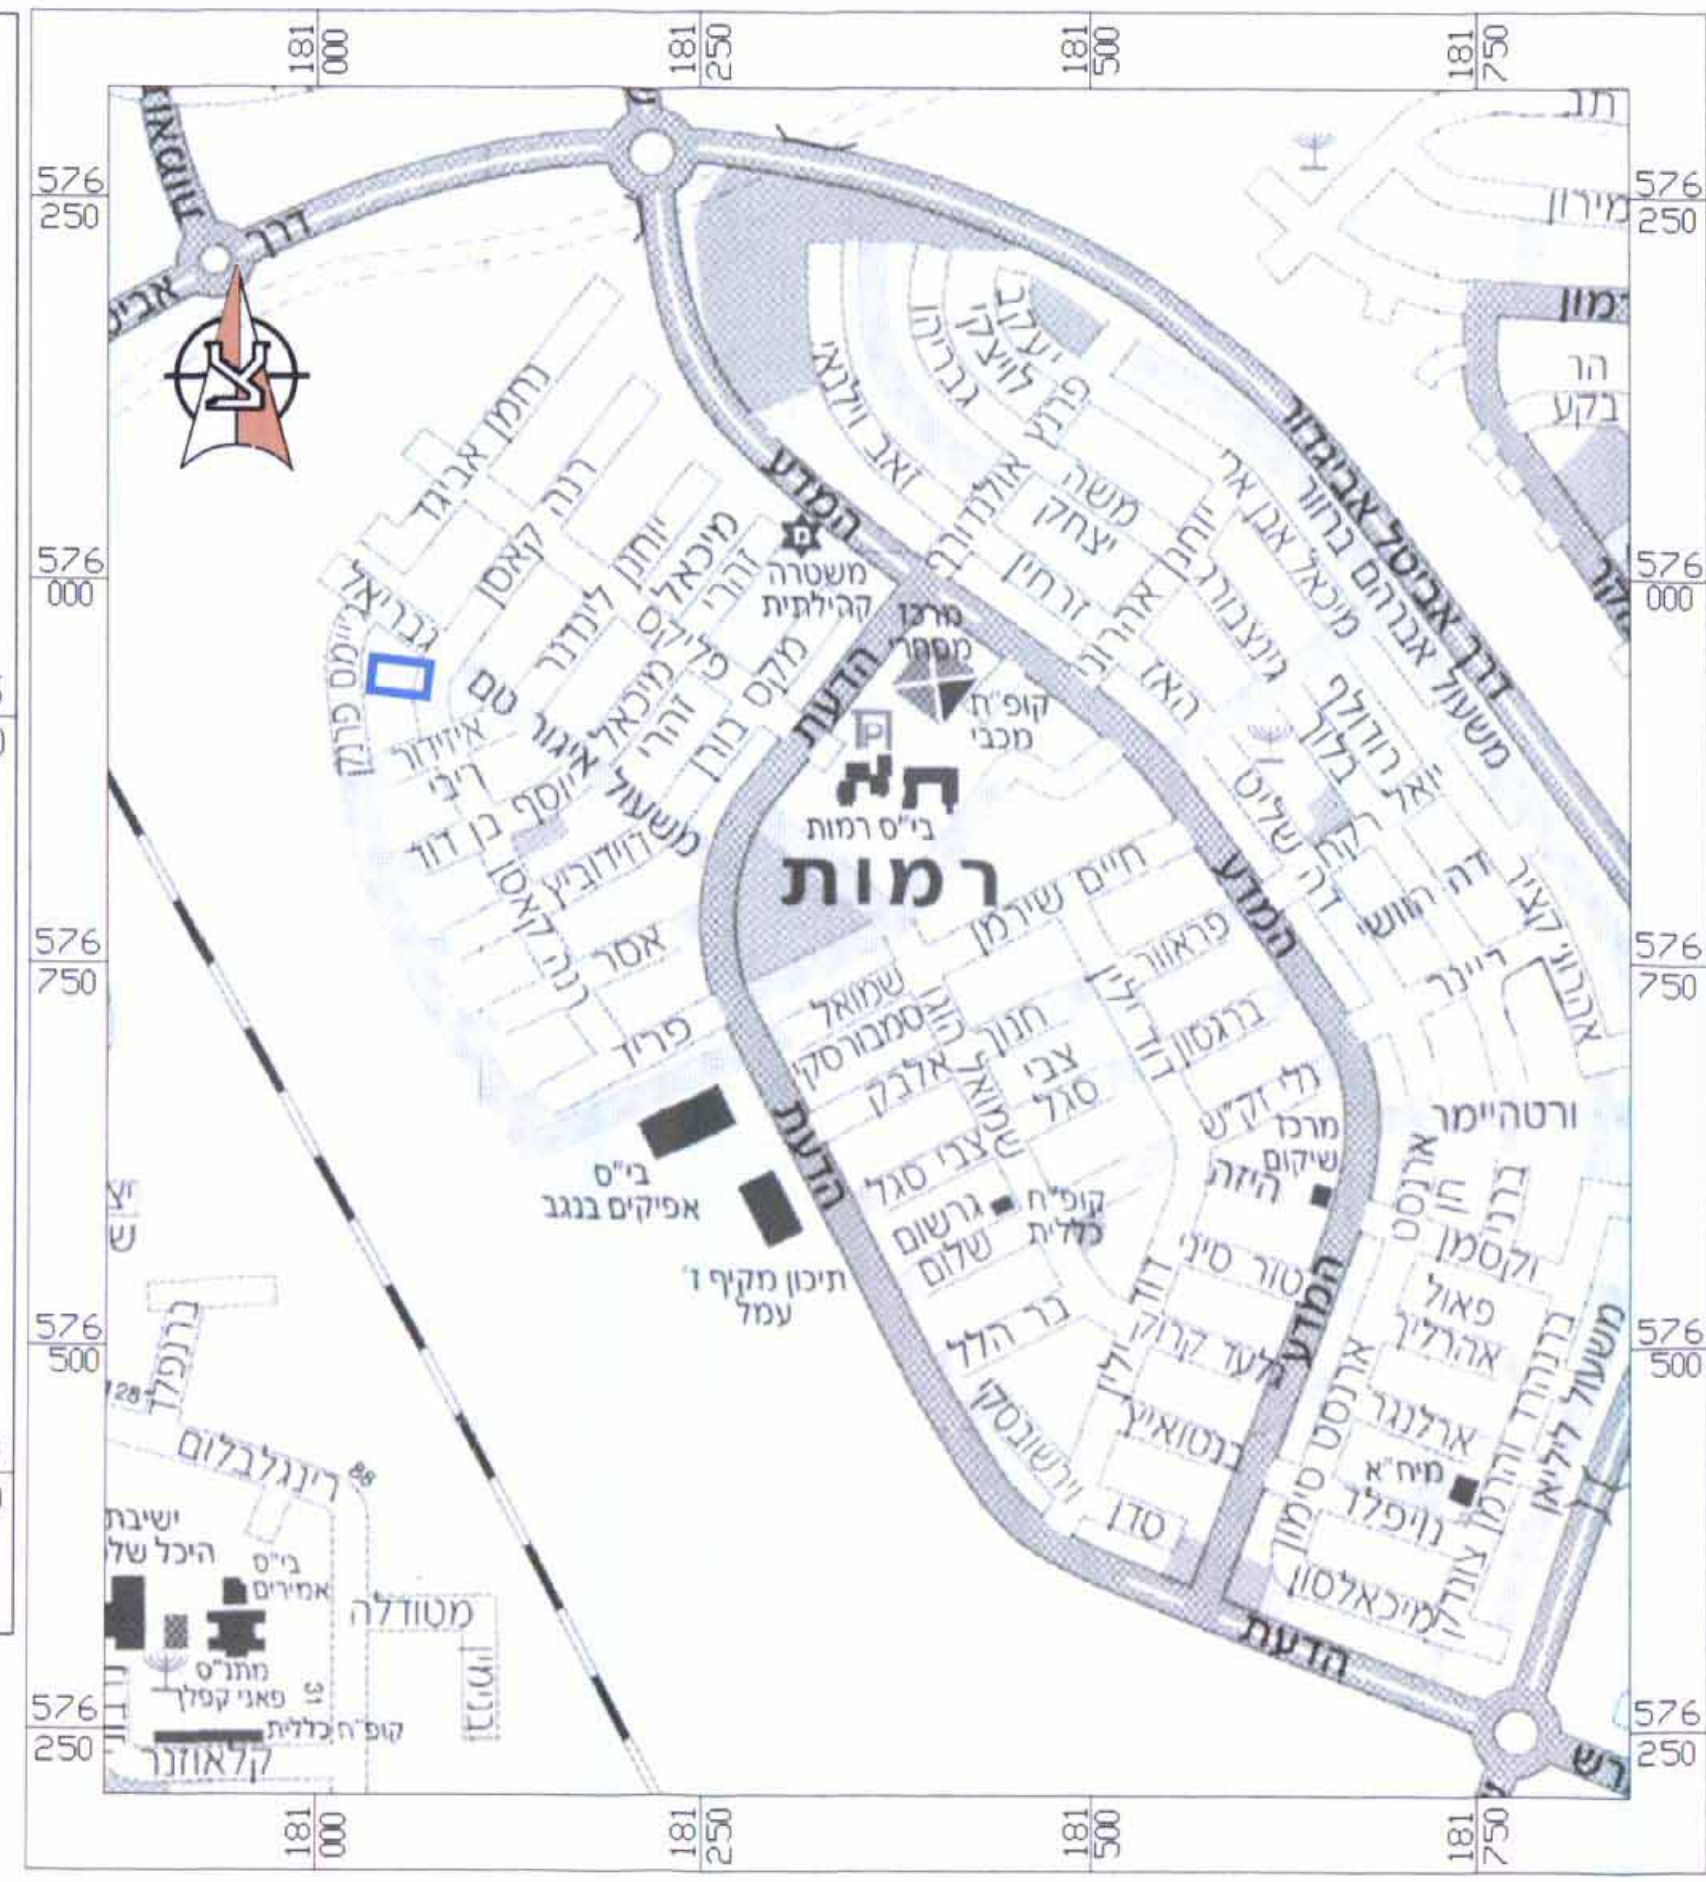


תרשים הסביבה ק.מ. 1:5000




תרשים הסביבה הקרובה ק.מ. 1:1000

- מקרא
- מגורים א'
- דרר

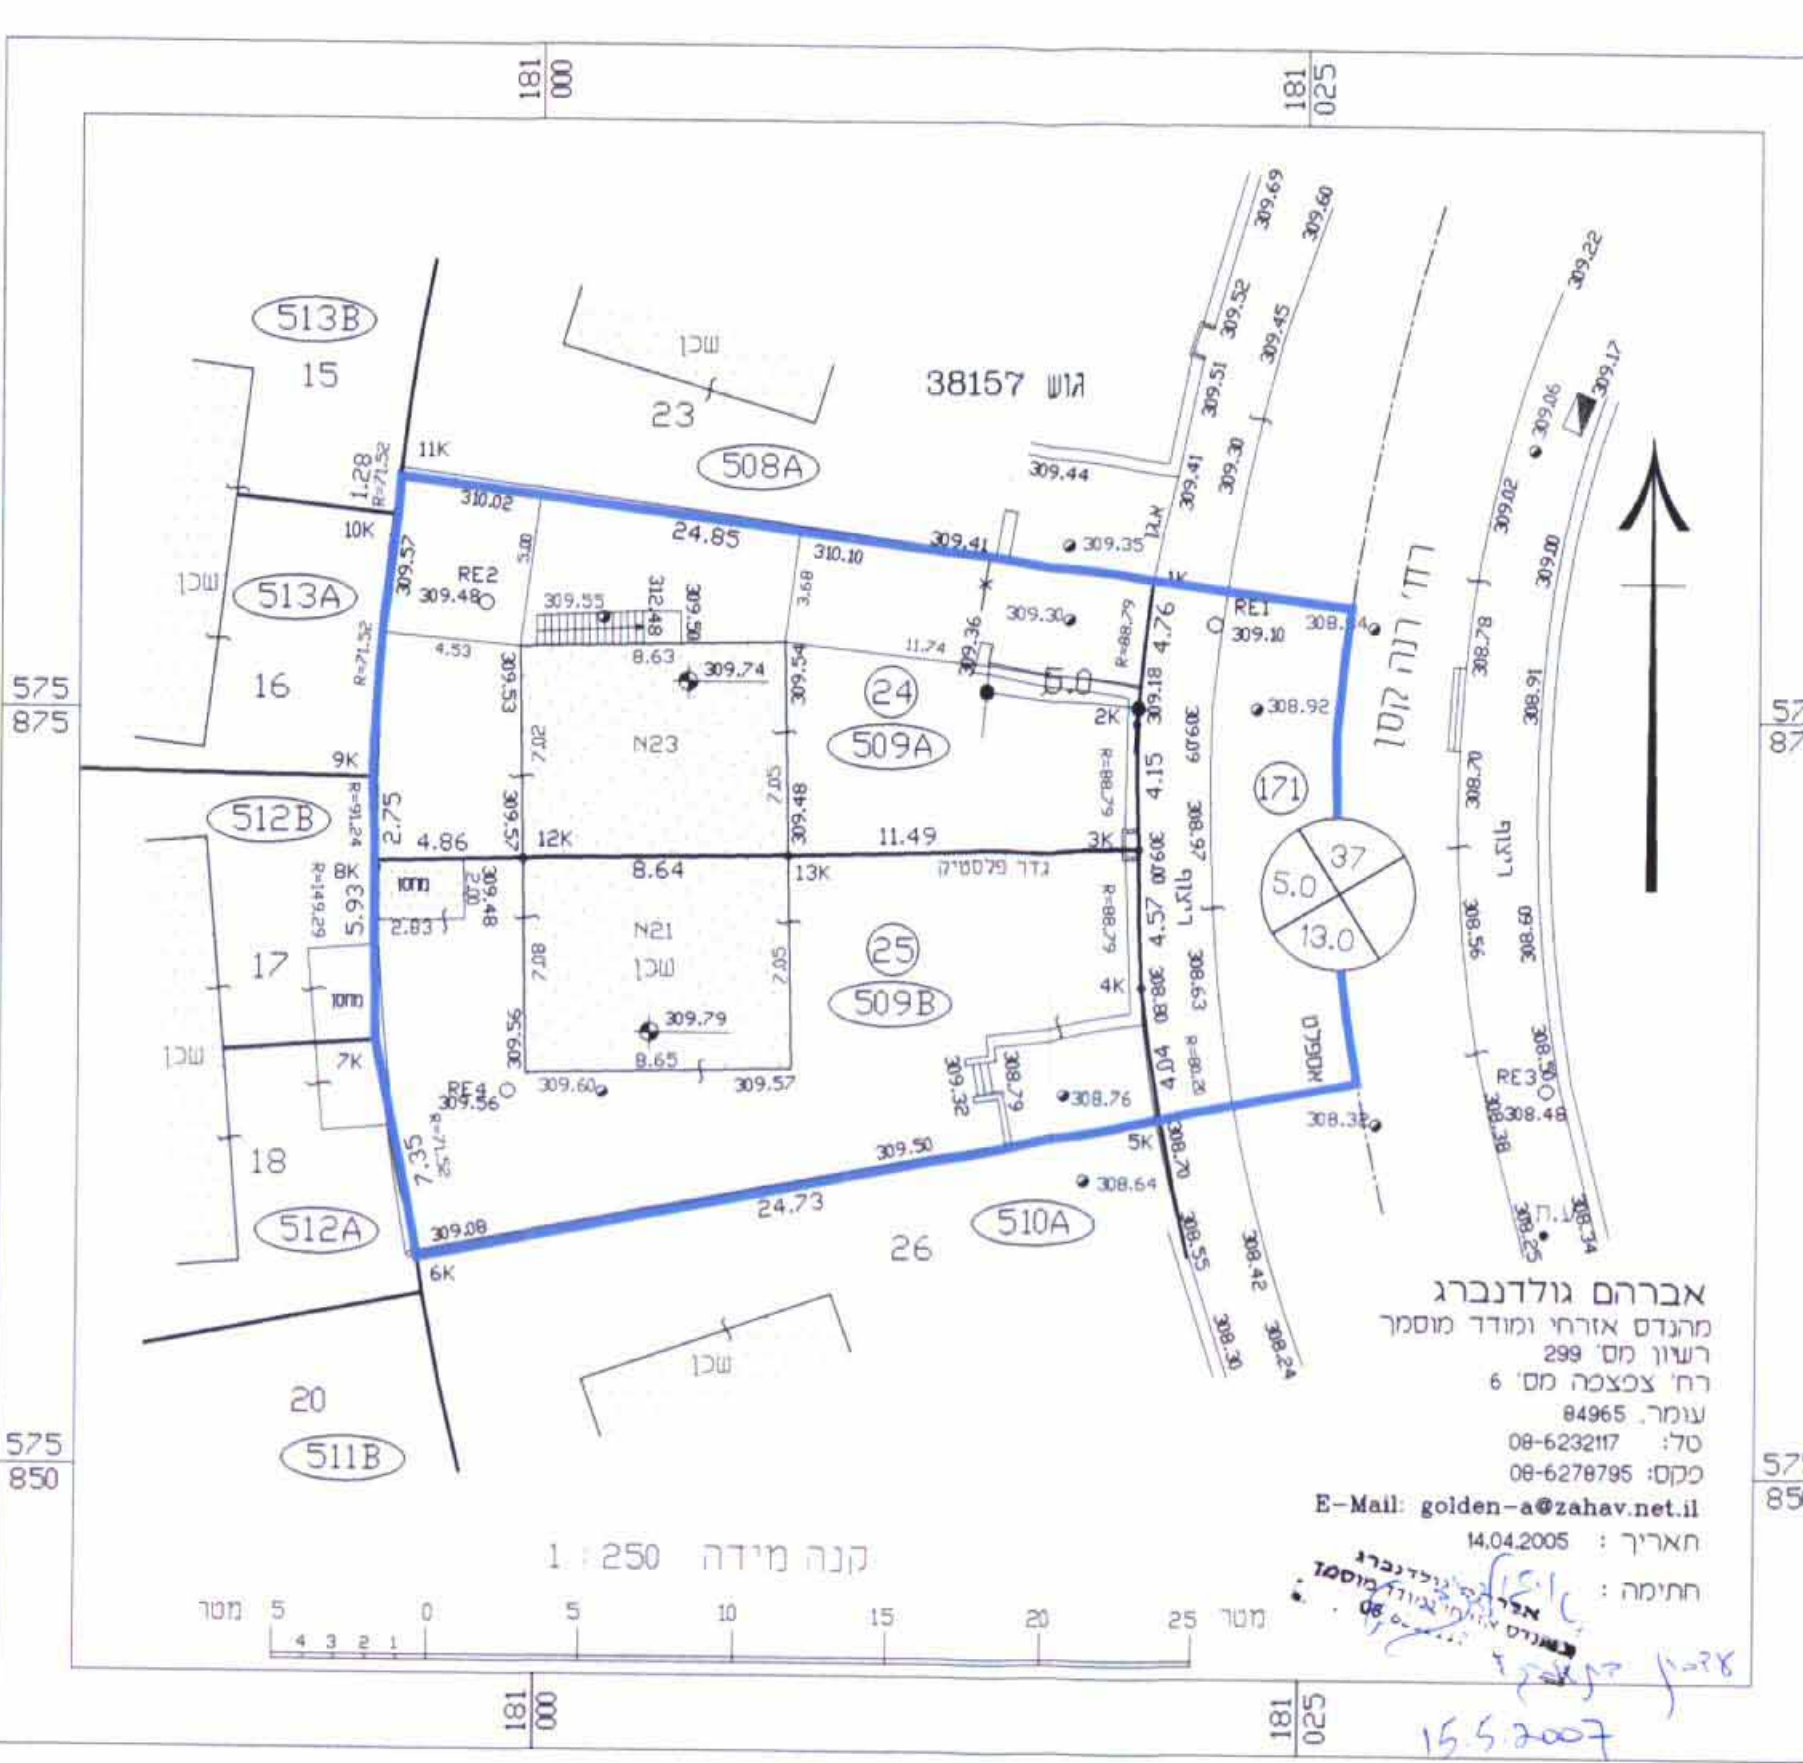

מצב קיים ק.מ. 1:250

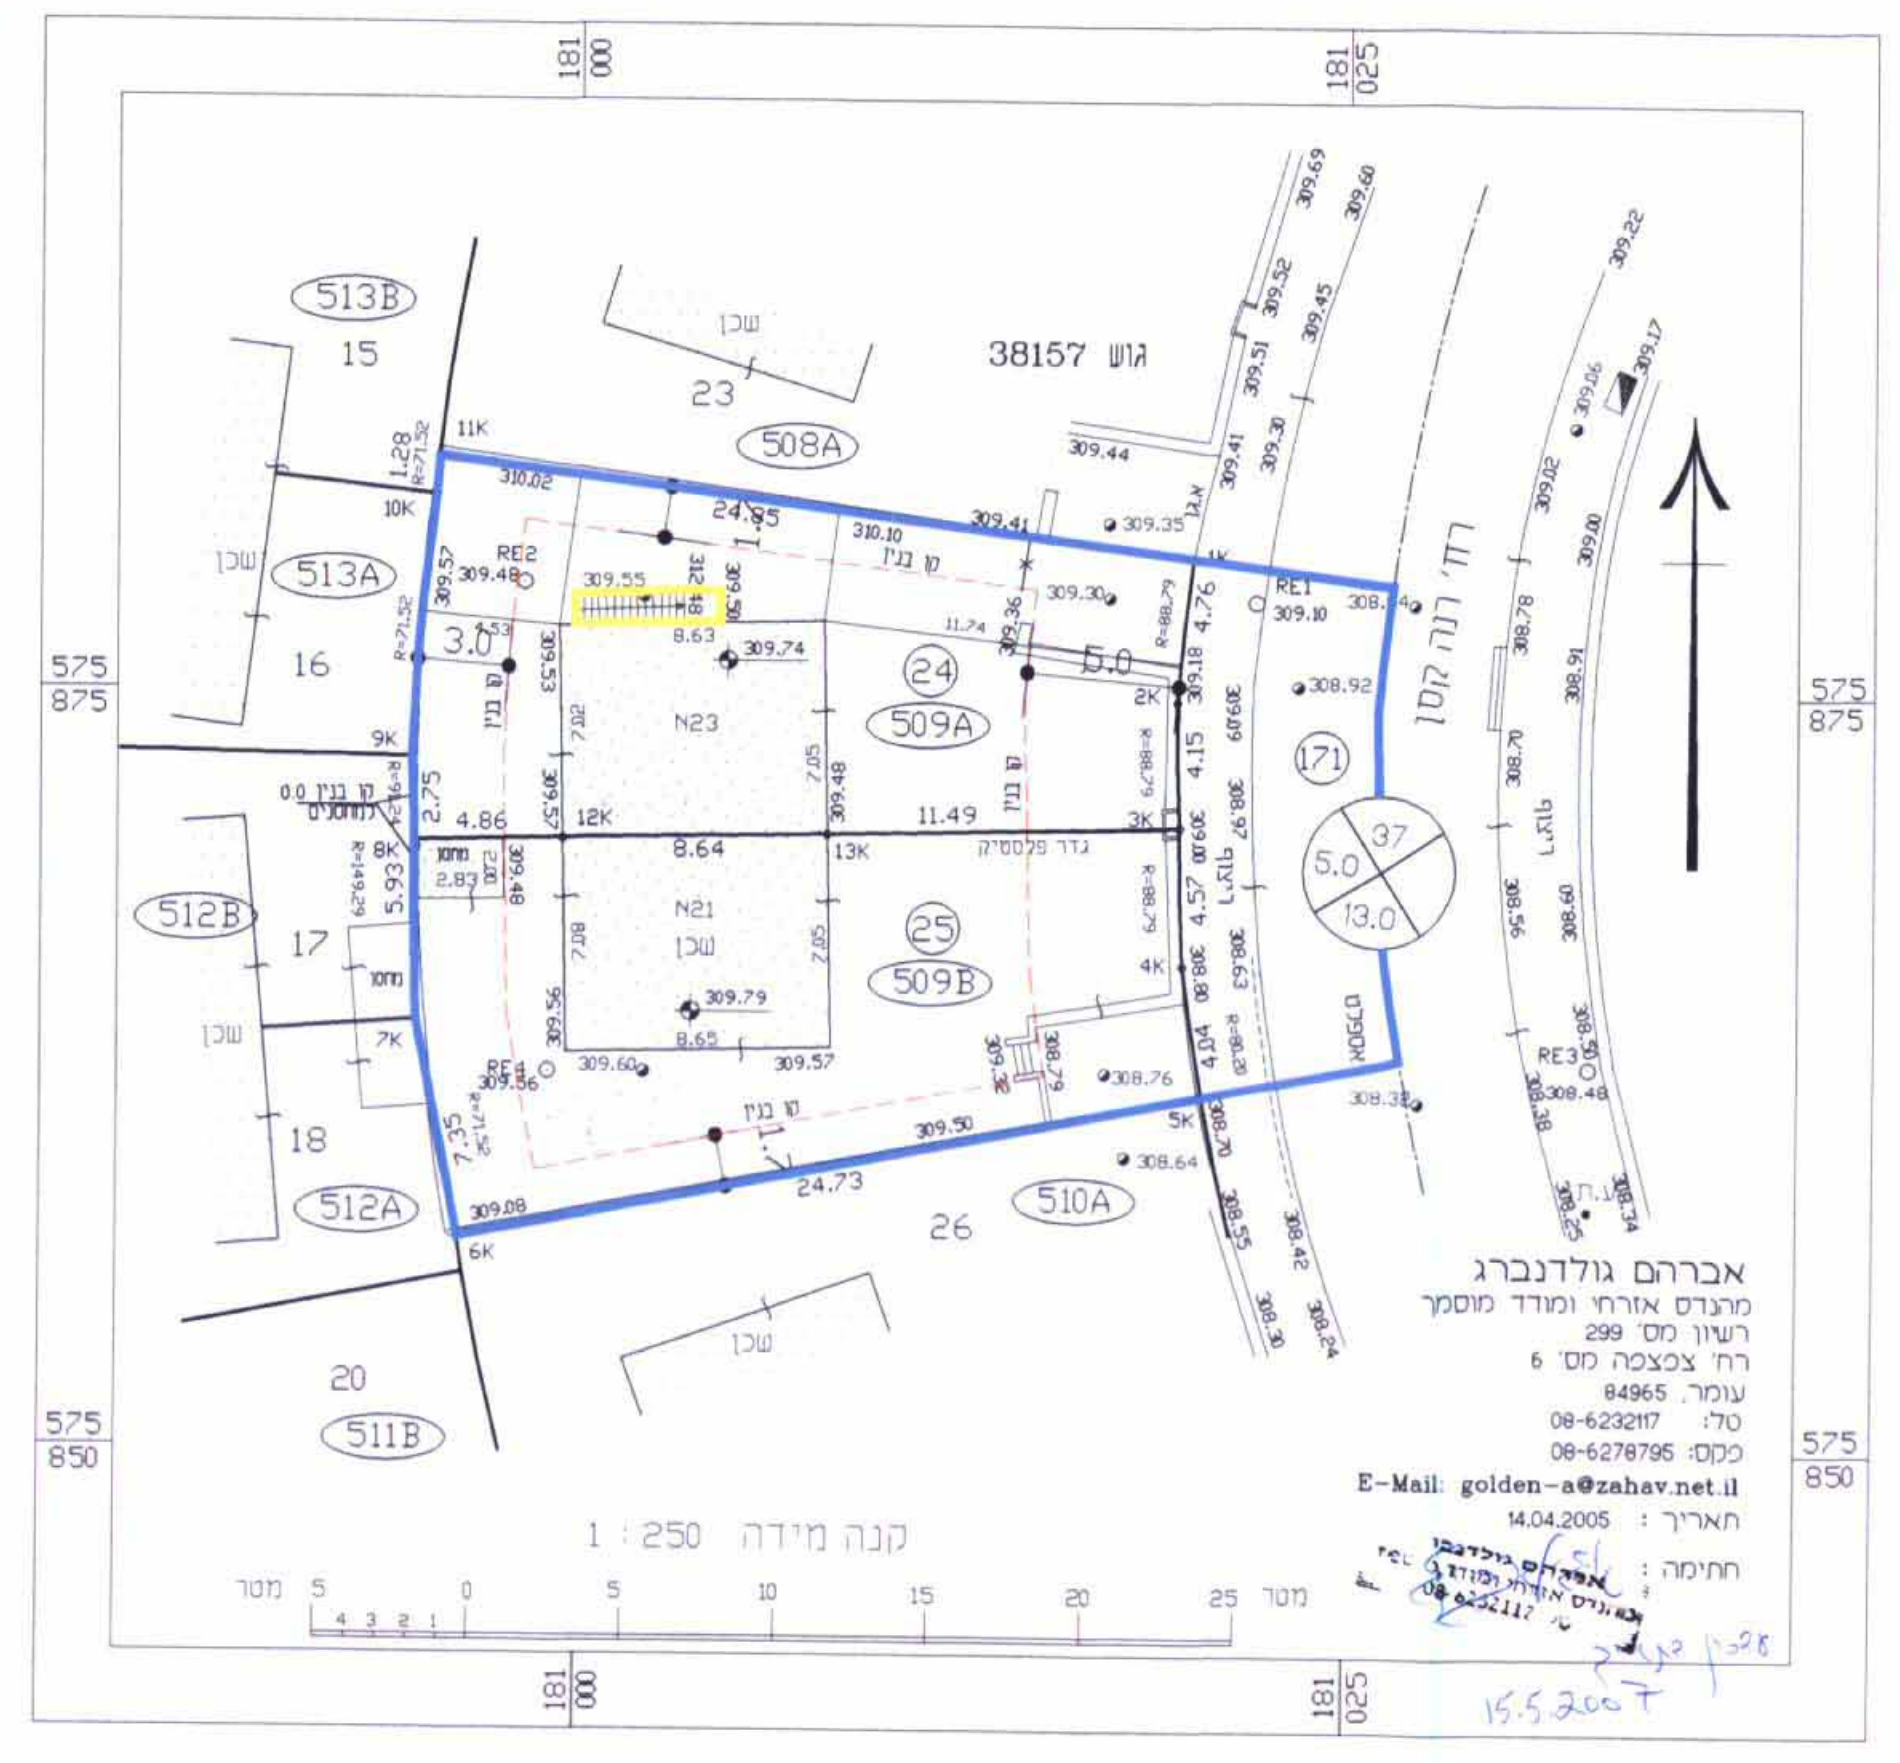

מצב מוצע ק.מ. 1:250