



מזב קניימ קנ"מ 1:250

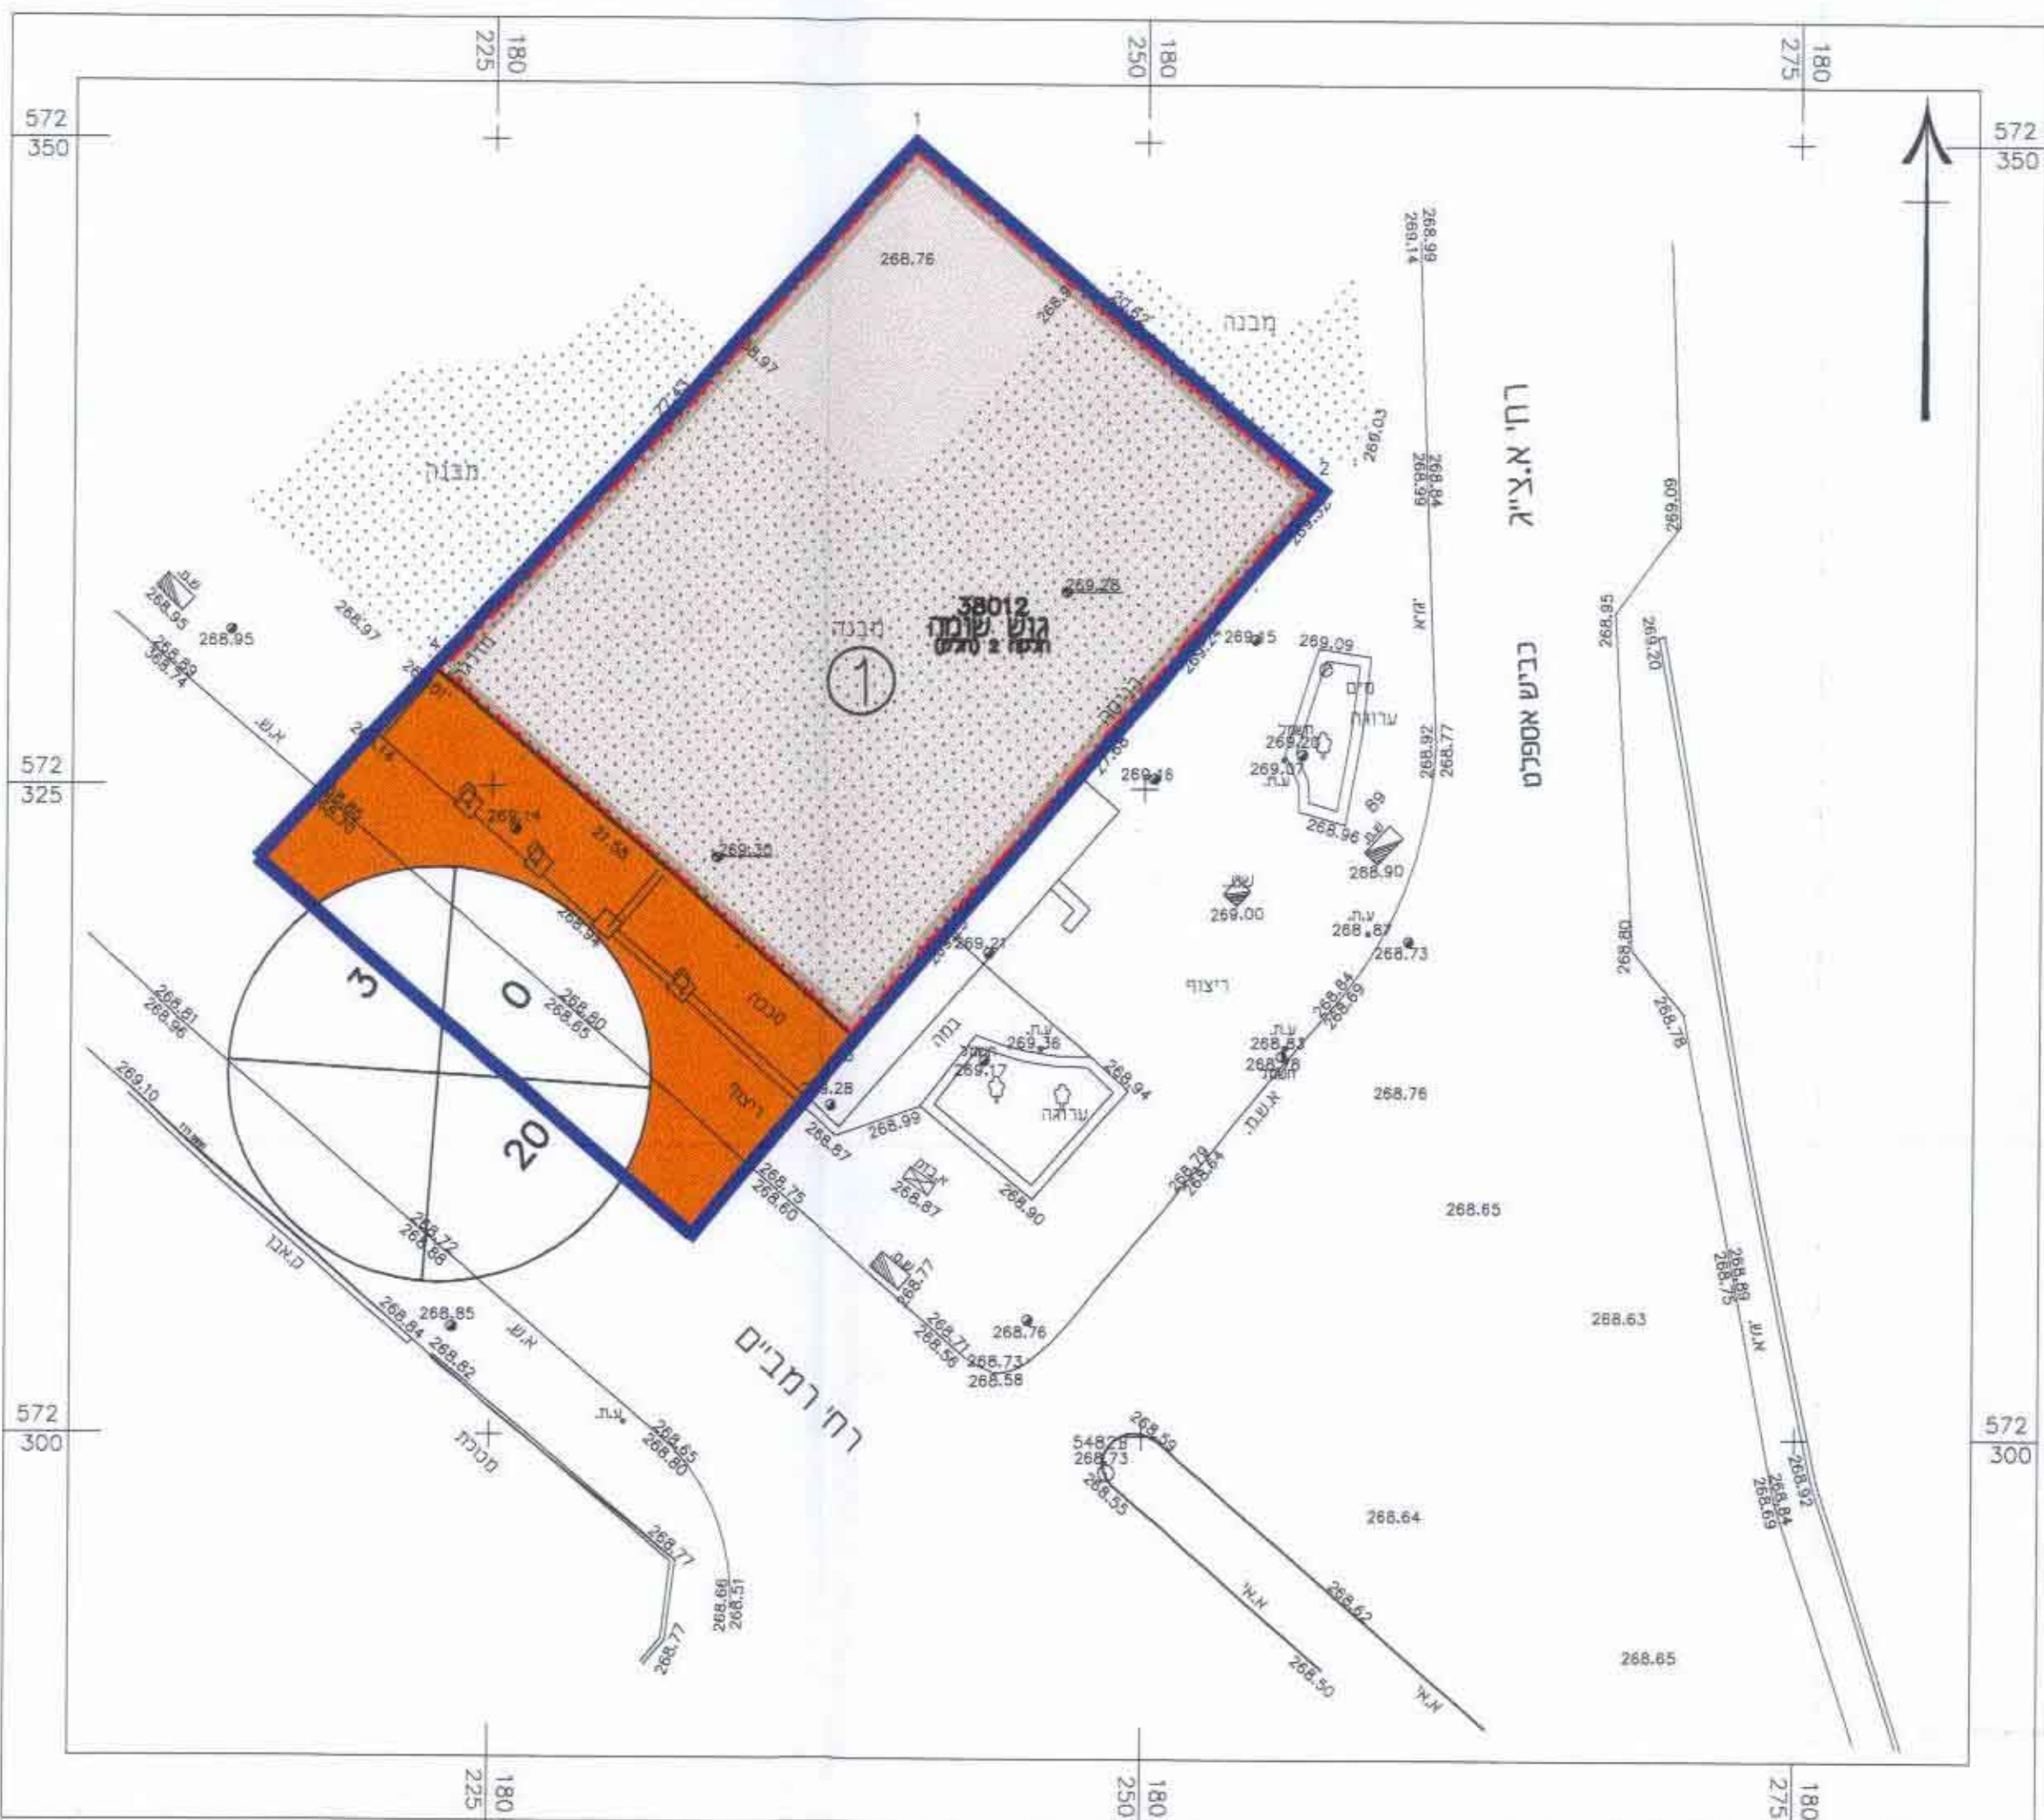


מזב מוצע קנ"מ 1:250

מזב מוצע		מזב קיים		מס' מגרש	יעוד
%	שטח מ"ר	%	שטח מ"ר		
72.95	582.0	72.6	572	1	אזור מסחרי ב'
27.05	215.8	27.4	215.8		דרך
100	797.8	100	787.8		סה"כ

הערה: הפרש בשטחים נובע מההבדל בין מדידה ידנית למדידה אנליטית.

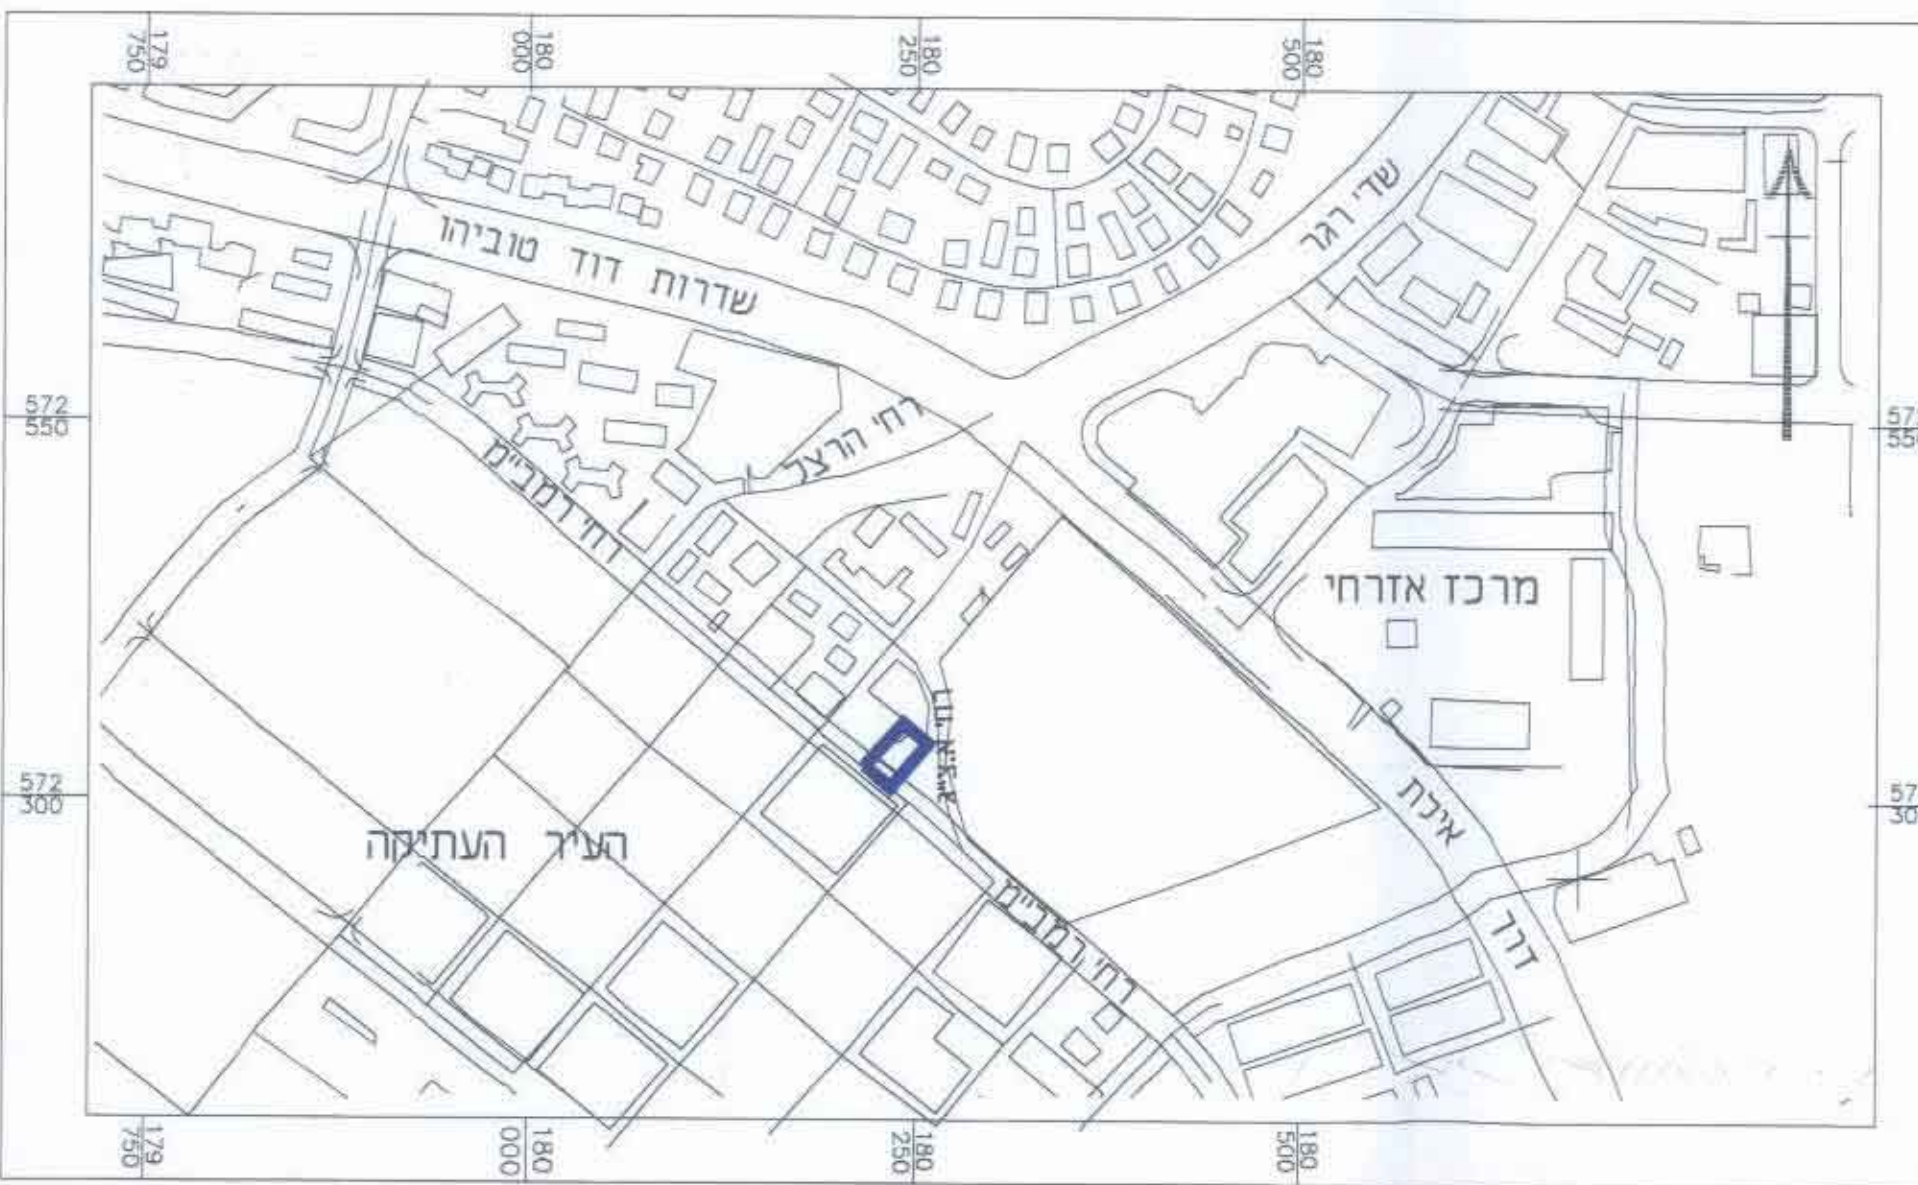

תרשים סביבה ק.מ. 1:5,000

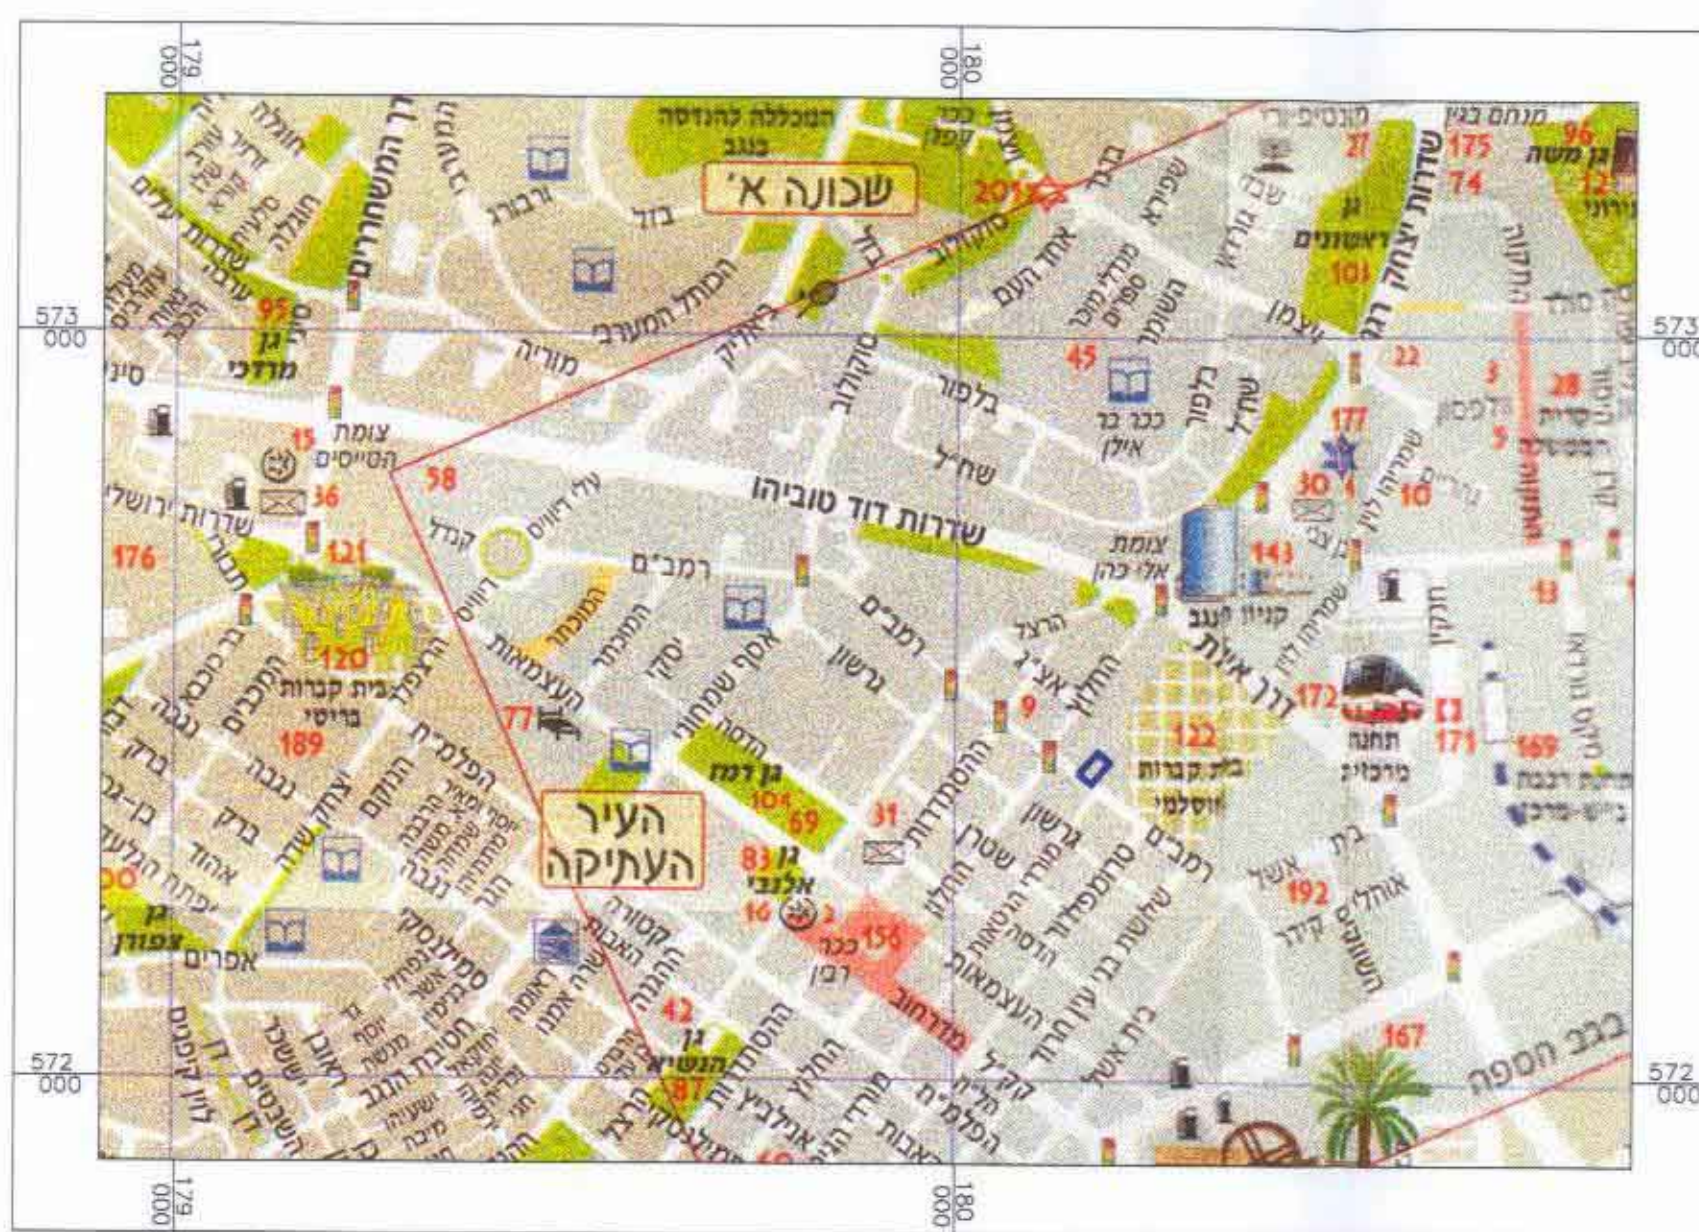

תרשים סביבה ק.מ. 1:10,000

הערות
 ת.ב.ע. 771/30/5
 המפה משרה כרשת מאורדיננות ארצית לנמ" 5482B:7562B:82268
 המפה משרה כרשת וגבים ארצית

י.מ.ג.ה.
 מדידות גיאומטריות והנדסה בע"מ
 המומיין

תרבכסי
 בייש עיר העתיקה - הרצל 49
 מפה מצבית

שם רעבודה: _____
 תאריך: 20.12.2006
 מס' עבודה: 4_157
 סט: _____
 יונה

רשימת קואורדינטות

מס' נקודה	קואורדינטות X	קואורדינטות Y
1	180241.14	572349.99
2	180256.80	572336.58
3	180239.00	572315.37
4	180222.78	572329.61

כא לצרכי רישום

מרחב תכנון מקומי - באר שבע
 תכנית מפורטת מס' 124/177/03/5
 שינוי לתכנון מפורטת מס' 37/177/03/5, 177/03/5

העיר העתיקה

מחוז הדרום
 נפה באר שבע
 מקום גוש וחלקה

בעלי הקרקע: רשות הפיתוח קרית הנמשלה
 רח' התקווה 4 באר שבע 84112
 סל': 08-6264200, פקס: 08-6264203
 מגיש התכנית: חבי רביעים בע"מ, רמב"ם 2, באר שבע
 סל': 08-6277123, פקס: 08-6277377
 עורך התכנית: אריקה לאוב ארכי, רשיון מס' 25275
 ת.ד. 1291 ב"ש, 84112
 סל': 08-6209393, פקס: 08-6209397

שטח התכנית: כ- 797.8 מ"ר
 תאריך: 25.12.2007

מקרא

- גבול התכנית
- גבול תכנית מאושרת
- קו בניין
- אזור מסחרי ב'
- קולונדה
- דרך קיימת
- דרך מוצעת
- מבנה קיים
- מספר מגרש
- מספר הדרך
- קו בניין
- רוחב הדרך

חתימת העורך

חתימת המגיש

חתימת בעל הקרקע