

מרחב תכנון מקומי באר - שבע
תכנית מתאר מס' 155/102/02/5
שינוי לתכנית מתאר 102/02/5 על תיקוניה
ותכניות מפורטות על תיקוניה

מחוז: דרום
נפה: באר - שבע
מקום: עיר באר שבע
שטח התכנית: 117,492 דונם
מגיש התכנית: עיריית באר - שבע
עורך התכנית: אגף הנדסה עיריית באר שבע
בעל הקרקע: מ.מ.י, עיריית באר שבע ואחרים

תאריך: 8/11/2010

לשכת התכנון המחוזית
משרד הפנים-מחוז דרום
17.11.2010
נתקבל

משרד הפנים מחוז דרום
חוק התכנון והבניה תשכ"ה 1965
אישור תכנית מס' 155/102/02/5
הועדה המחוזית לתכנון ולבניה החליטה
ביום 16/11/10 לאשר את התכנית
באגף התכנון יו"ר הועדה המחוזית

הודעה על אישור תכנית מס' 155/102/02/5
בנוסף בילקוט הפרסומים מס' 11/11/10


חתימות:

מגיש התכנית

עורך התכנית

בעל הקרקע

הודעה על אישור תכנית מס' 155/102/02/5
בנוסף בילקוט הפרסומים מס' 11/11/10
אגף הנדסה
מספר דברה-אדריכלית העיר
מ.מ.י
16.11.10
מרכז תכנון

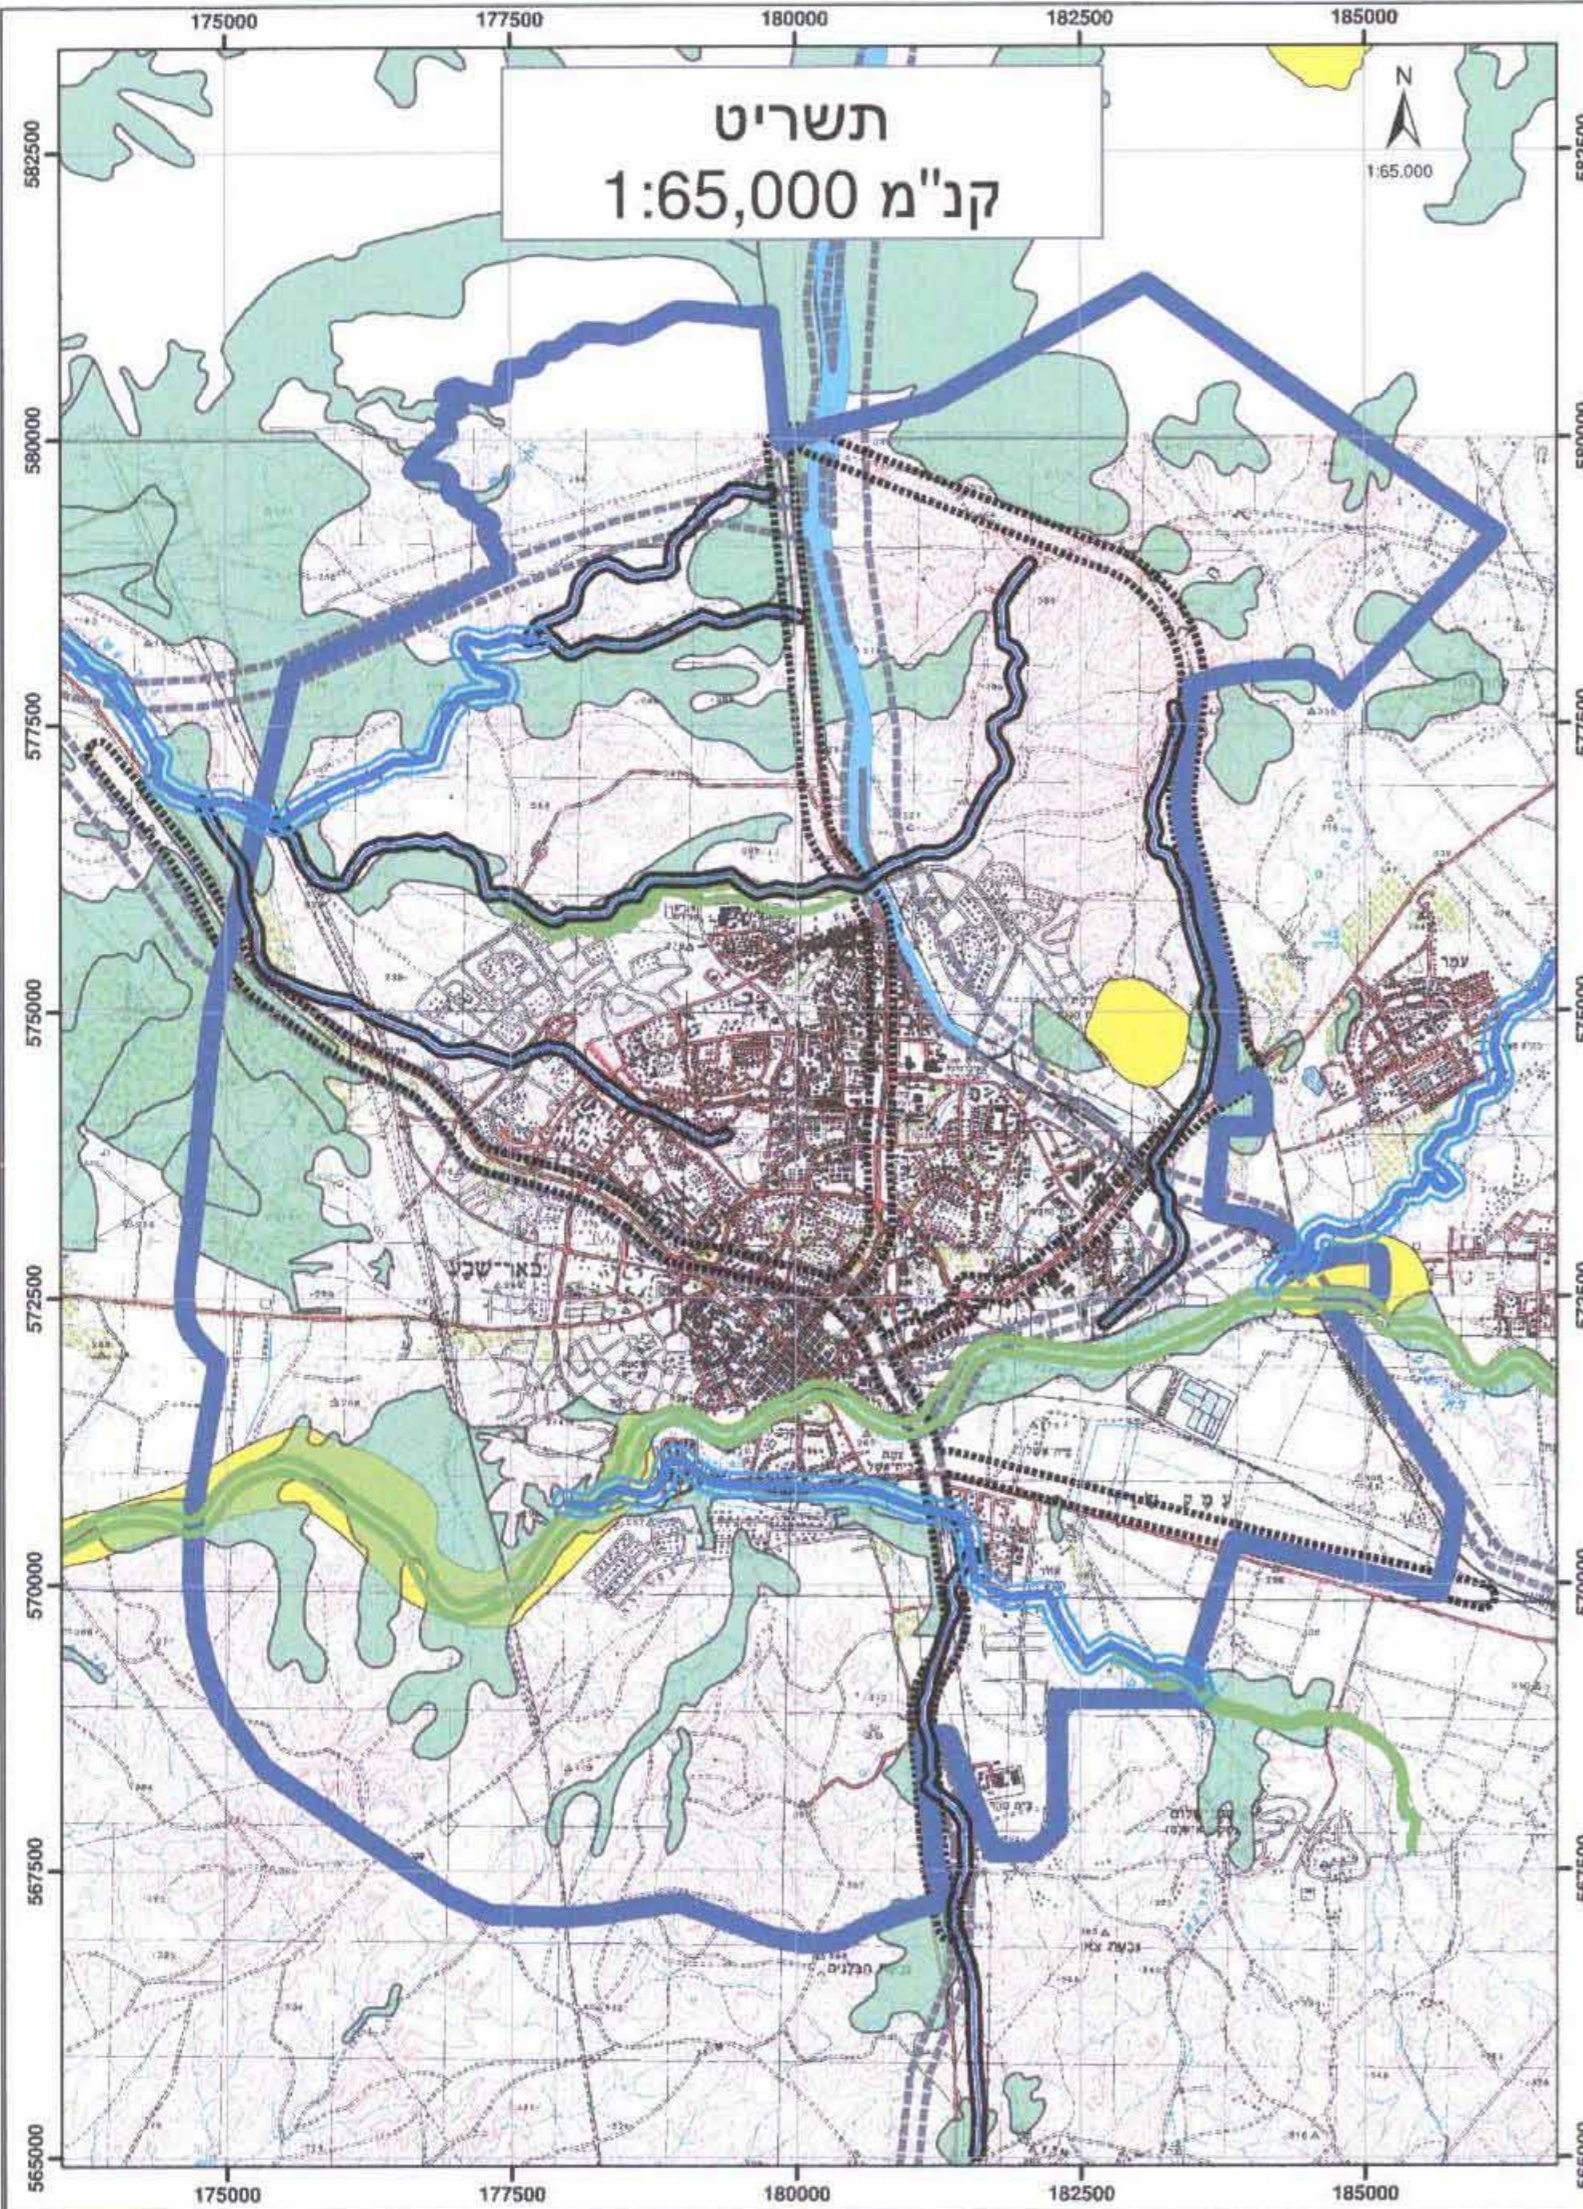

תשריט
קנ"מ 1:65,000

- מקרא**
- תמ"א 34 ב 3
 - עורק ניקוז ראשי
 - עורק ניקוז משני
 - 100 מ מעורק ניקוז ראשי
 - 50 מ מעורק ניקוז משני
 - נחלים מוסדרים רשות הניקוז
 - גבול התכנית - תחום שיפוט באר שבע
 - תמ"א 3 (קו בנין 100 מ' מציר הכביש)
 - תמ"א 23 (קו בנין 120 מ' מציר המסילה)
 - שטח מגבלות בניה תת"ל 3, 9/4
 - תמ"א 22
 - תמ"א 8