

תכנית מס' 5\03\207\24
מגורים במגרש מס' 518
שכונה וי חדשה, באר שבע

א'יחוד וחלוקה	סמכות ראשית	סוג התכנית	היתרים או הרשאות
ללא איחוד וחלוקה	ועדה מחוזית	תכנית מפורטת	תכנית עיתון מכוחה להוציא היתרים או הרשאות





מחוז :
מרחב תכנון מקומי : באר שבע
ישוב :
רשות מקומית : באר שבע
שטח התכנית : 0.749 ד'
קנה מידה : 1 : 250

גושים וחלקות בתכנית:

מספר גוש	סוג גוש	חלקי הגוש	חלקות בשלמותן	חלקי חלקות
38133	מוסדר	חלק מהגוש	105.104	15.16

מספרי מגרשים ותאי שטח:

שמות וחתומות :		מגיש התכנית	
חתימה	דוא"ל	חתימה	דוא"ל
פוליטאסקי גרונרי	057-8153461	חתימה	דוא"ל
רח' בובר מרטין 18, ב"ש	057-8133252	חתימה	דוא"ל
מנהל מקרקעי ישראל	08-6264333	חתימה	דוא"ל
רח' התקווה 4, קרית הממשלה, ב"ש	08-6264250	חתימה	דוא"ל
פוליטאסקי גרונרי	057-8153461	חתימה	דוא"ל
רח' בובר מרטין 18, ב"ש	057-8133252	חתימה	דוא"ל
נסיה ליפובצקי - אדריכלית	08-6235163	חתימה	דוא"ל
שד' גר 28, בית רסקו 38, ב"ש	054-4474557	חתימה	דוא"ל
בובליק ג'אנה (מס' רשיון 1100)	08-6441170	חתימה	דוא"ל
רח' סנהדרין 98/37, ב"ש	054-5237655	חתימה	דוא"ל
medidot_negev@walla.co.il		חתימה	דוא"ל

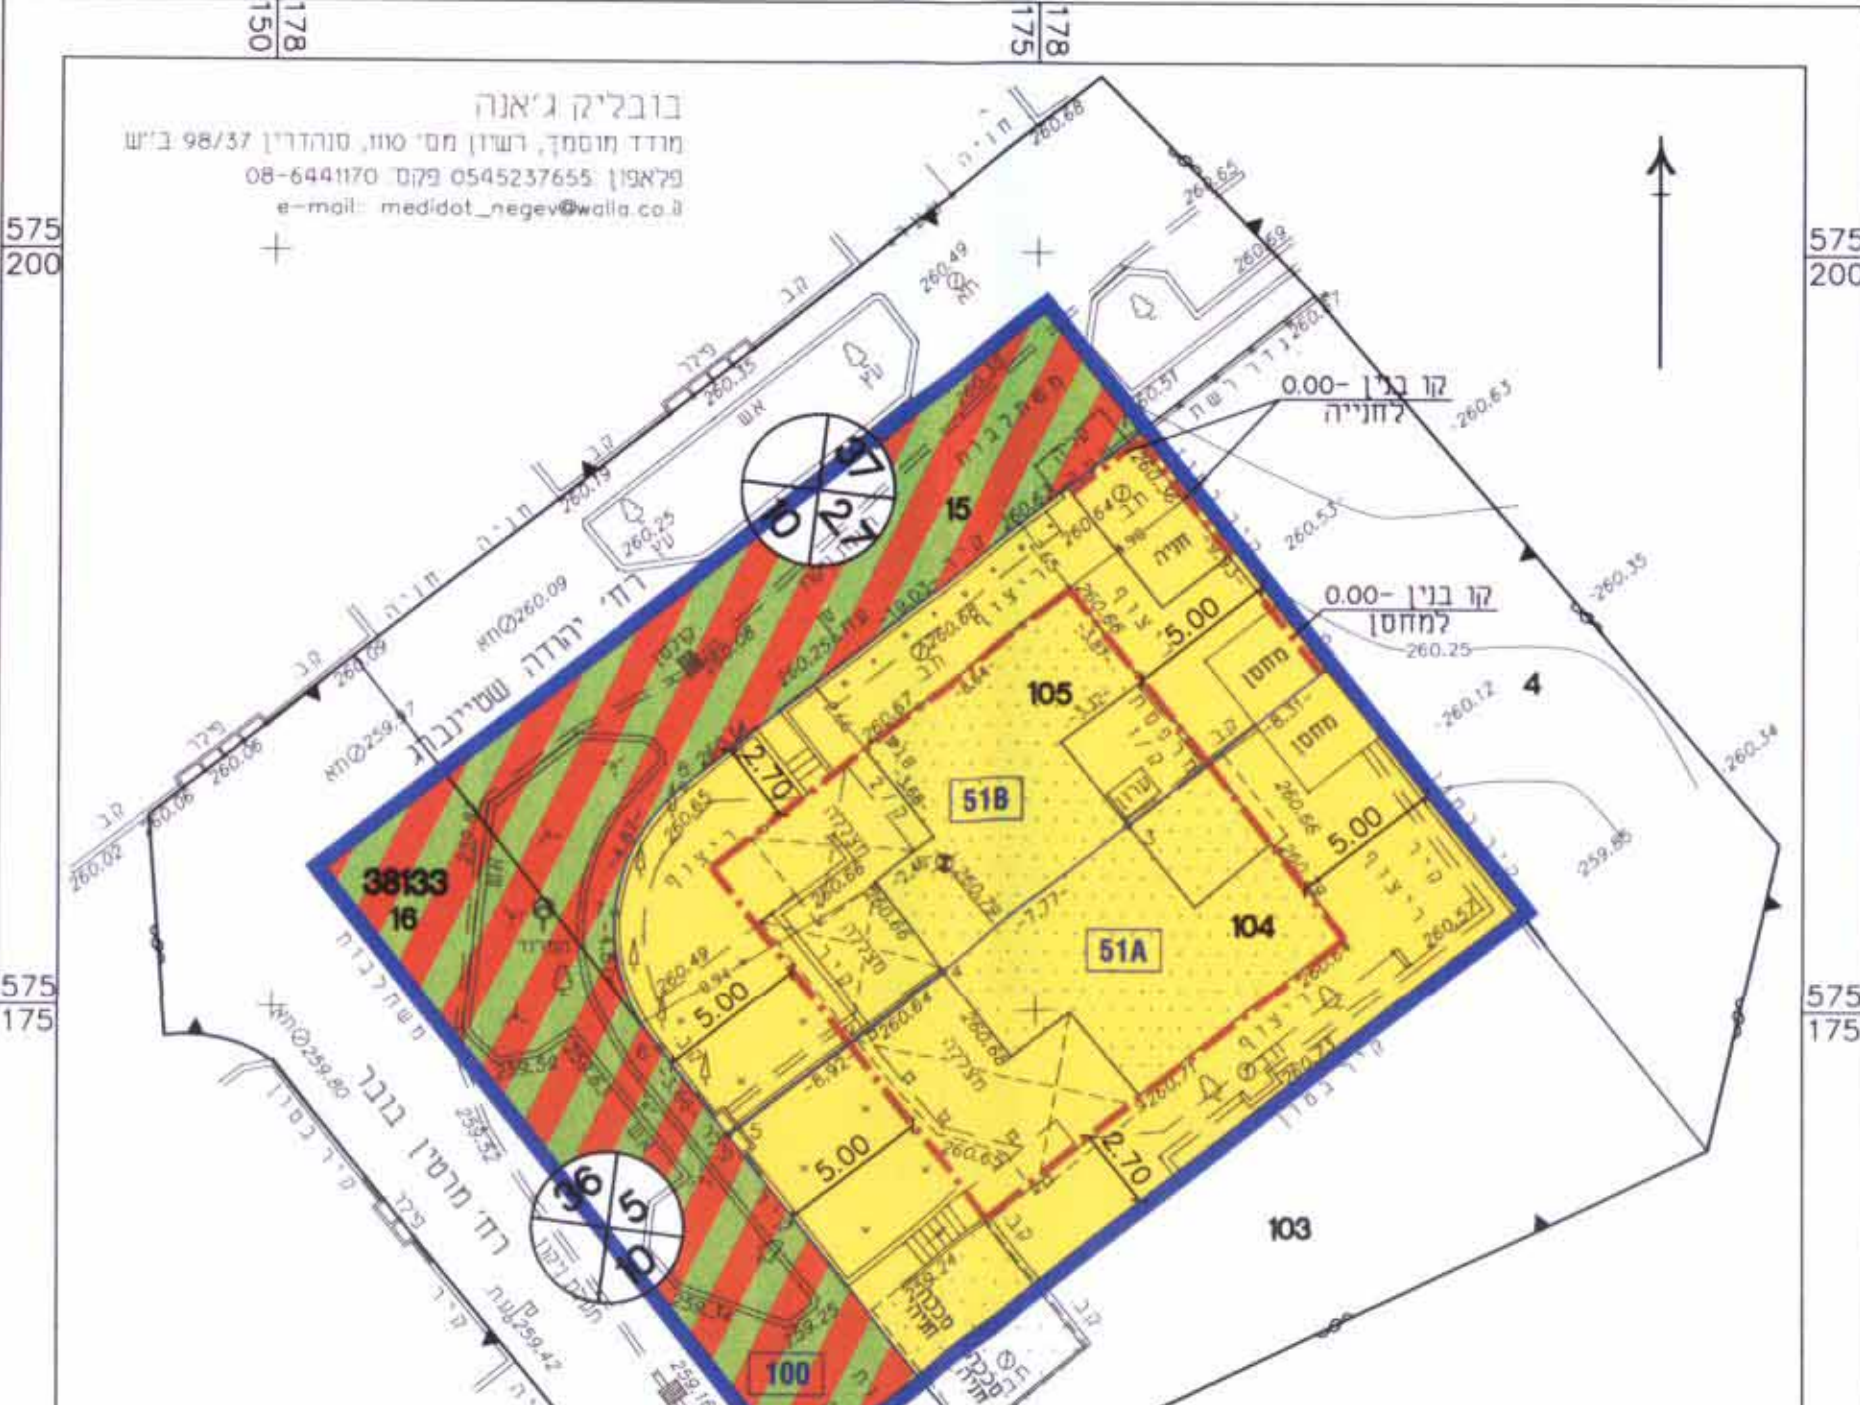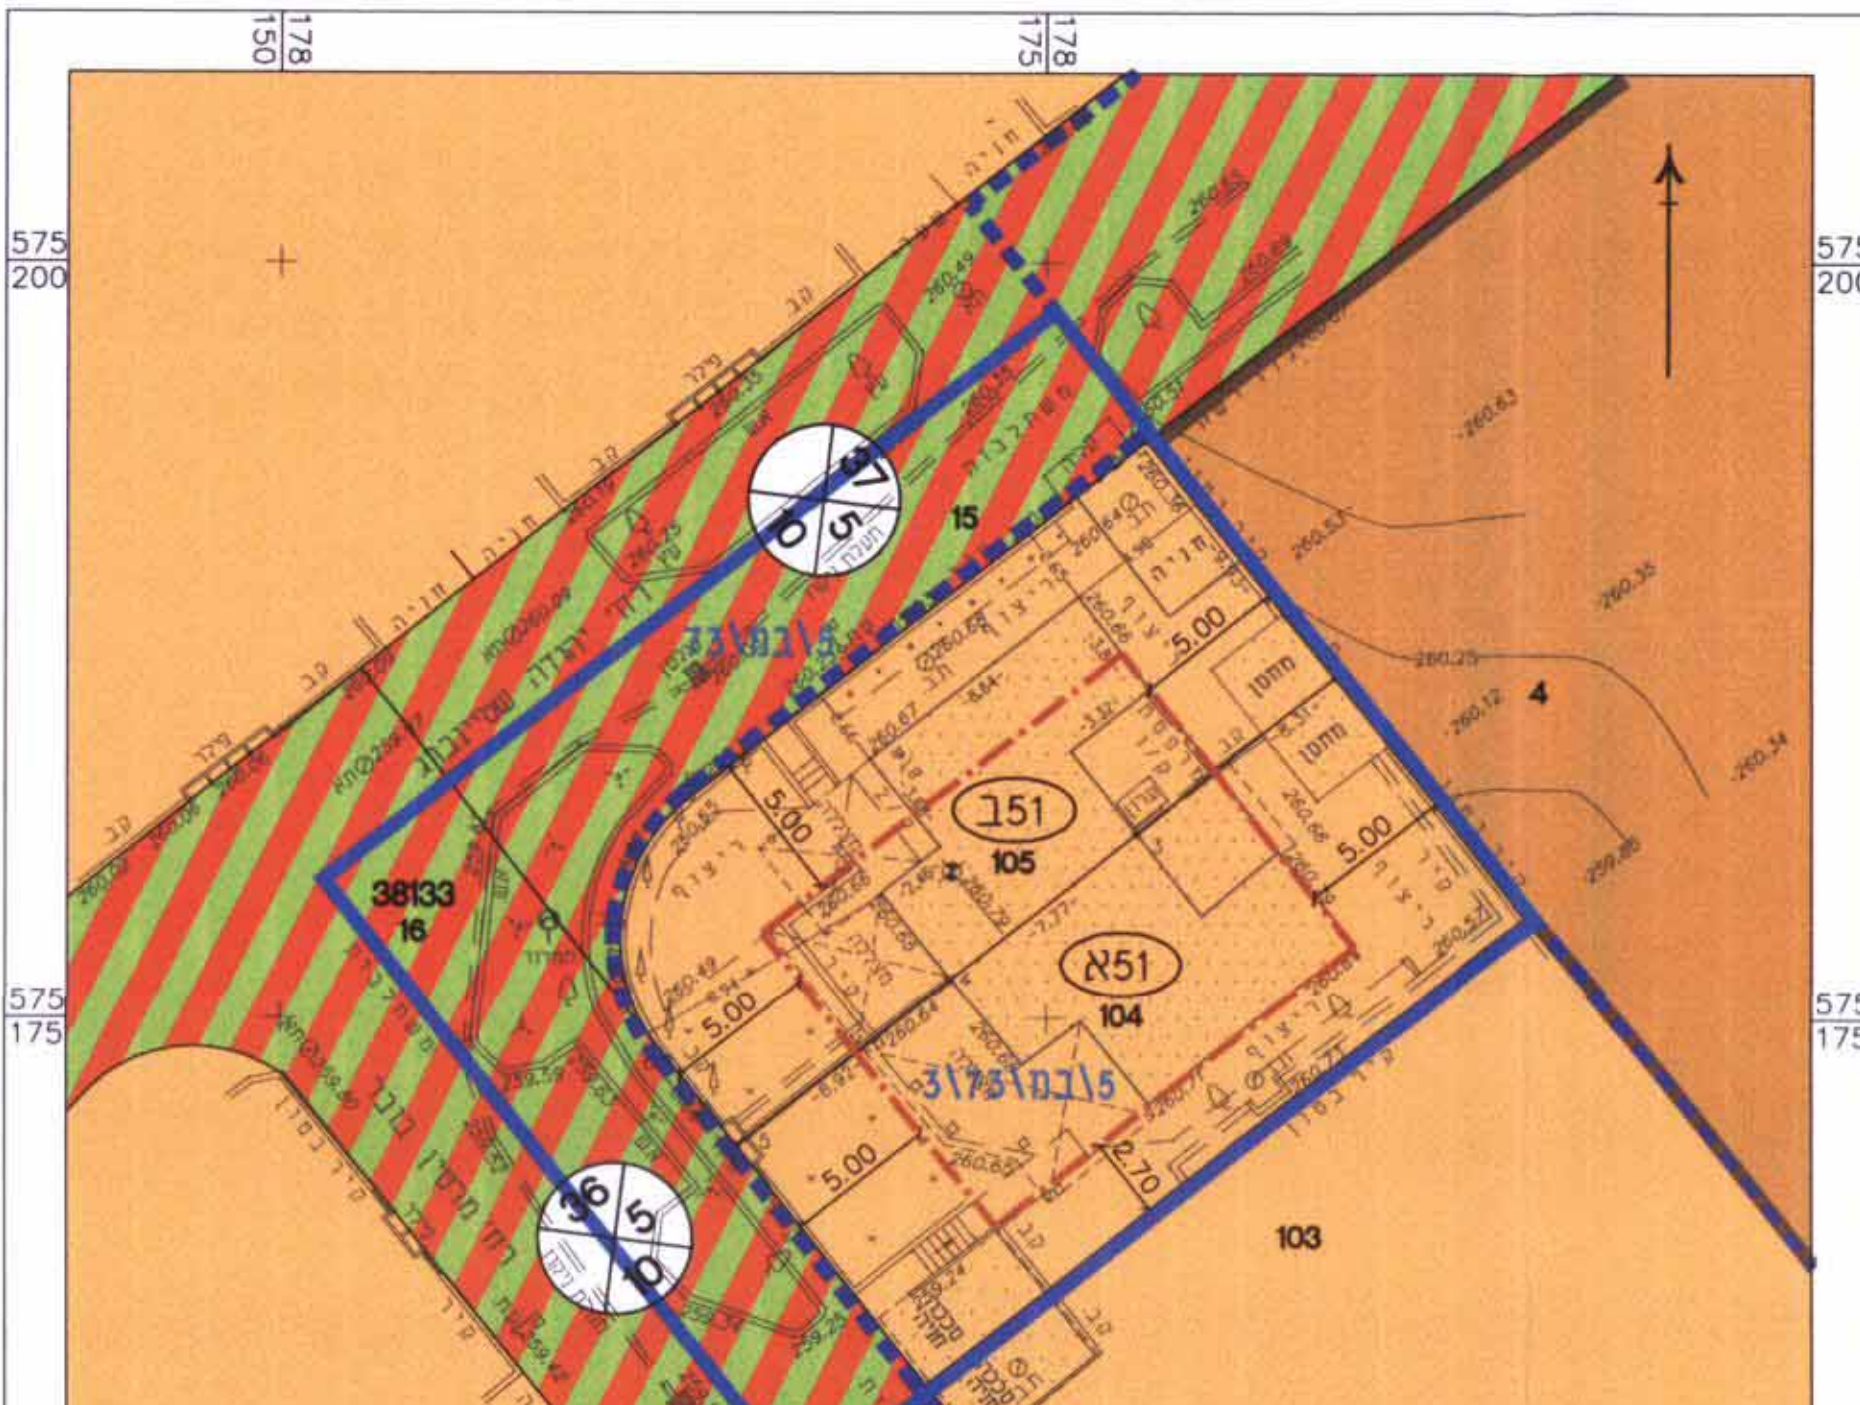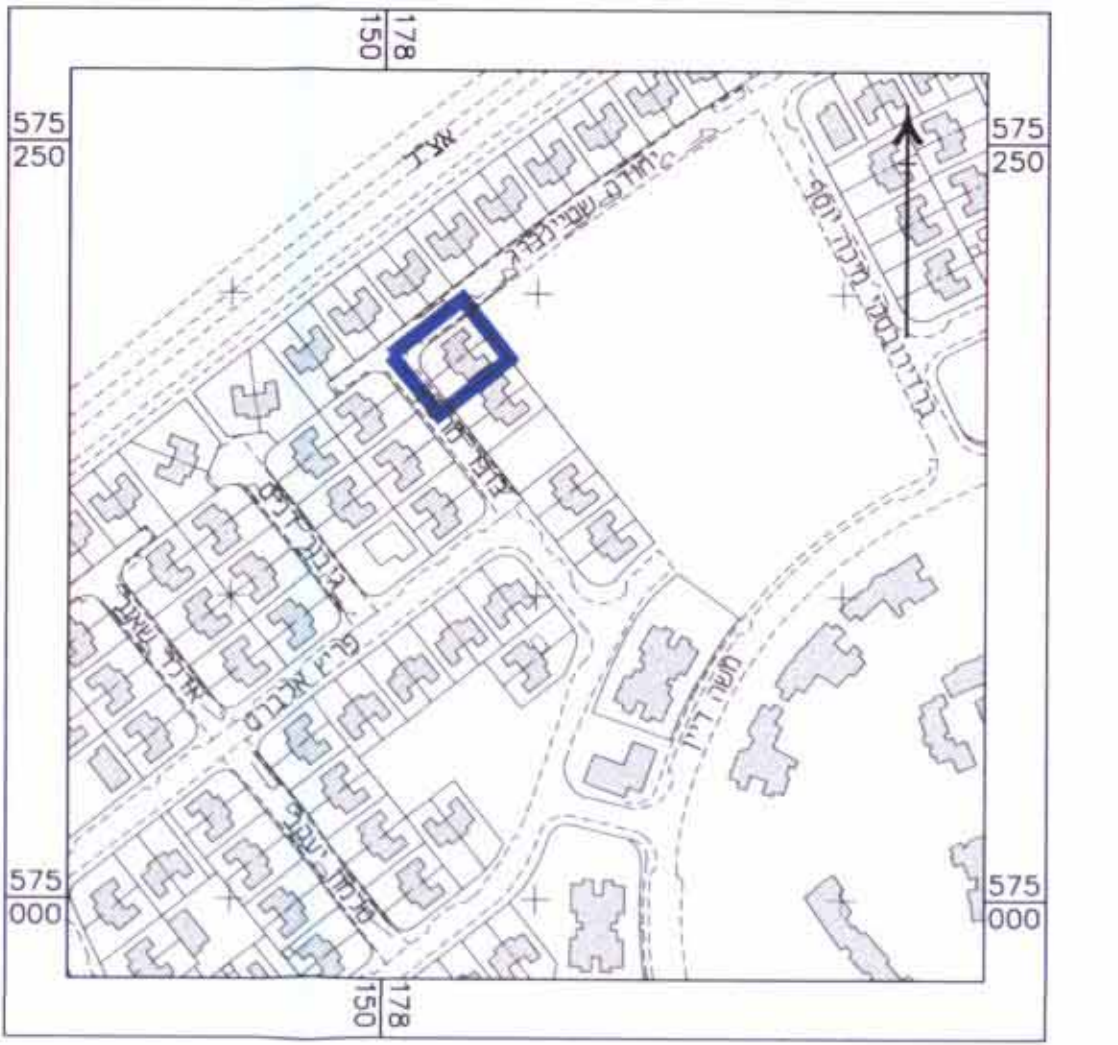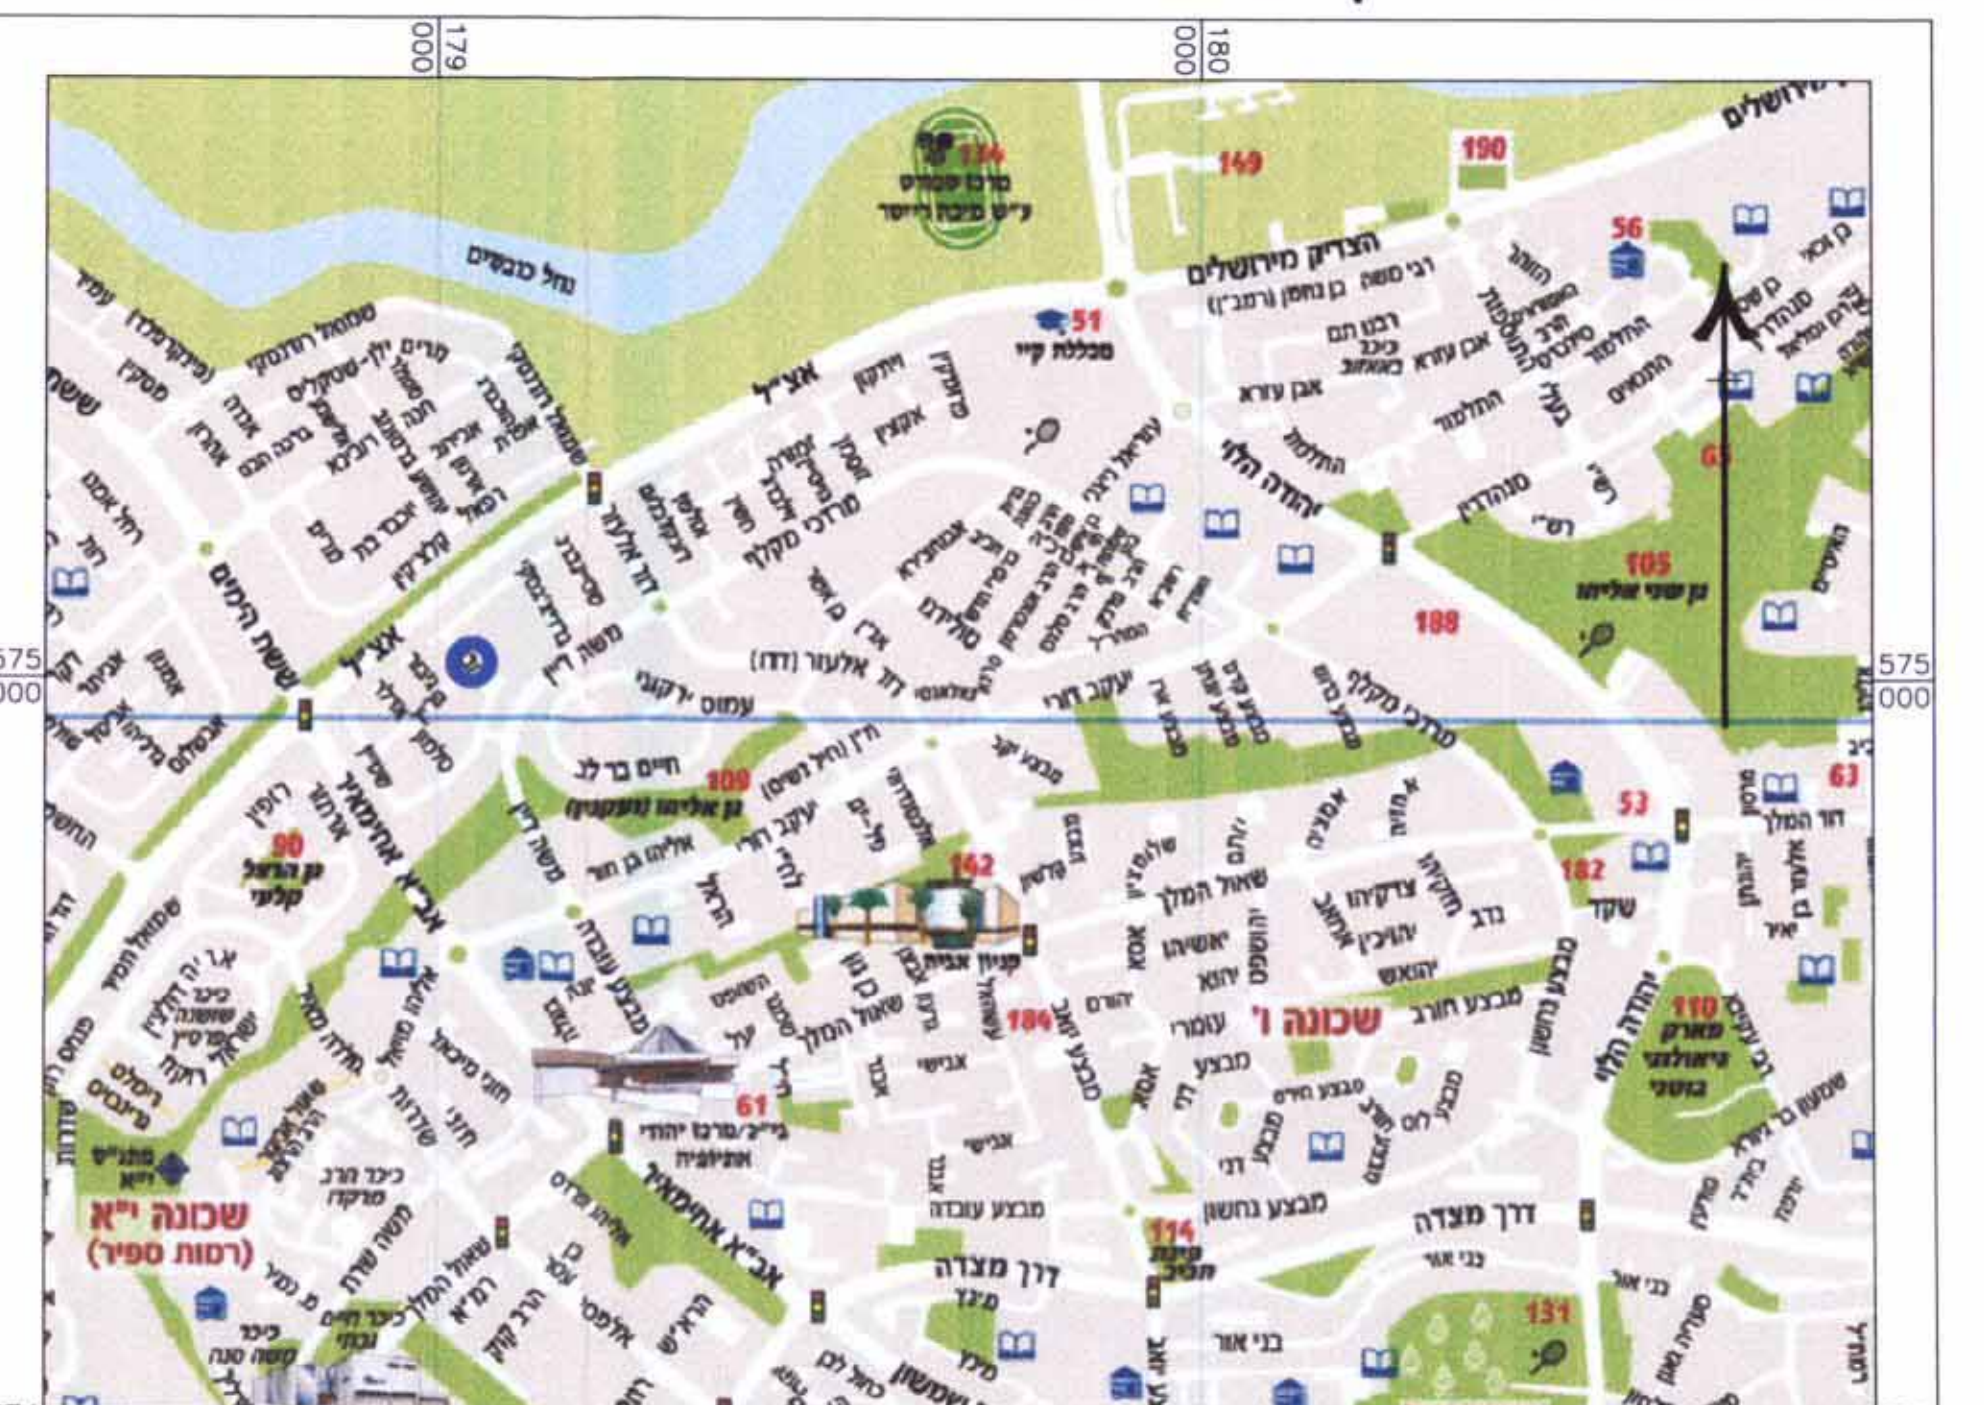

מקרא מצב מאושר

- גבול התכנית
- קו בנין
- אזור מגורים א'
- דרך משולבת
- מבנה קיים
- מספר הדרך
- קו בנין
- רוחב הדרך
- גבול ומס' חלקה
- מס' גוש
- מס' גוש
- גבול התכנית
- תקפה או מאושרת
- יחיד קרקע מחוץ לגבולות התכנית
- אזור לבניני צבור

מקרא מצב מוצע

- גבול התכנית
- קו בנין
- מגורים א'
- דרך משולבת
- גבול תא שטח ומספרו
- מבנה קיים
- מספר הדרך
- קו בנין
- רוחב הדרך
- גבול ומס' חלקה
- מס' גוש
- גבול גוש