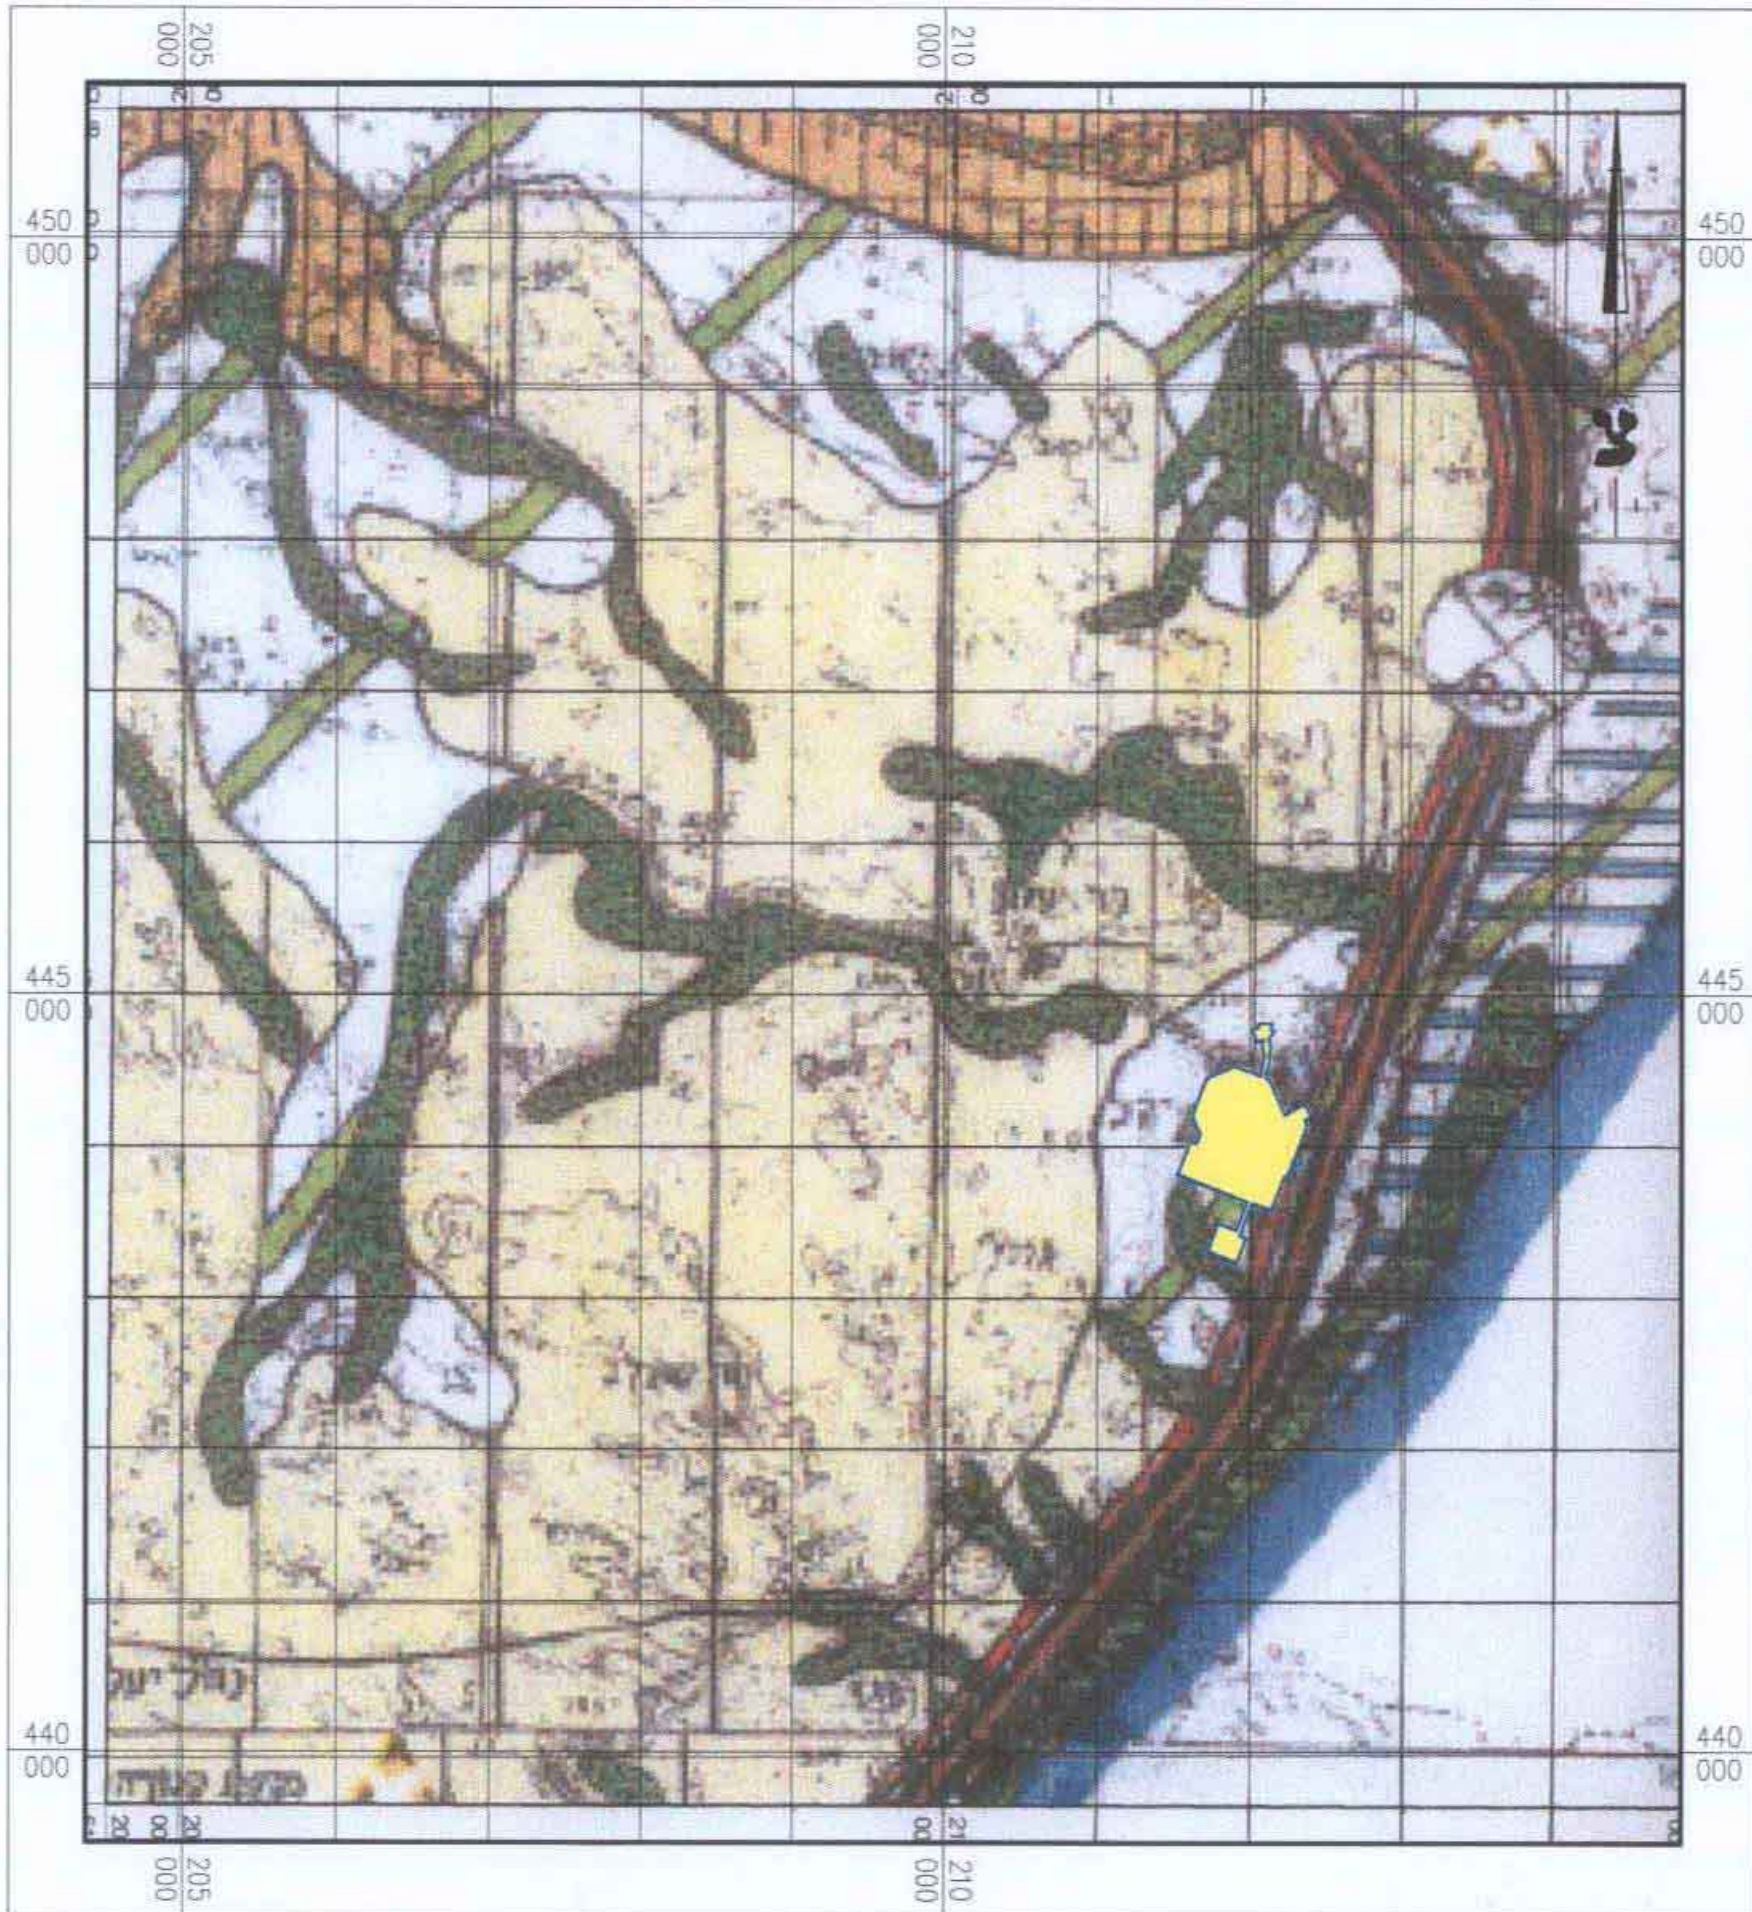


תרשים סביבה 1:50,000
על רקע תמ"מ 14\4



חת'מות

ועדה מחוזית לתכנון ובניה - מחוז דרום

הועדה המקומית לתכנון ובניה - חבל אילות

הועדה המקומית
לתכנון ובניה
חבל אילות

סימני יהל

ידום ומגיש : קיבוץ יהל

עורך התכנית - אדד, דניאל בר-קמה

מחברים בע"מ
תל אביב 25256
81261

הדרום
באר שבע
חבל אילות
חבל אילות

מחוז
נפה

מרחב תכנון מקומי
המקום, קבוע יהל -

תכנית מפורטת מספר 2\134\03\12
קיבוץ יהל - תיירות ומגורים מיוחד

בעל הקרקע : מנהל מקרקעי ישראל - מחוז דרום
רח. התקוה 4 קרית הממשלה ת.ד. 233 באר שבע 84101
טל. 08-6264219 פאקס 08-6264250

יזום התכנית : קיבוץ יהל ד.ג. אילות 88850
הלל טוביאס מ.ז. 011770179
טל. 08 6357928 פקס. 08-6357051

מגיש התכנית : קיבוץ יהל ד.ג. אילות 88850
הלל טוביאס מ.ז. 011770179
טל. 08 6357928 פקס. 086357051

עורך התכנית : אדר, דני בר-קמה א.ב. מתכננים : מ.ט. רישיון 21527
ת.ד. 25256 תל-אביב 61251
טל. 03-6233750/1 פקס. 03-6233700

שטח התכנית : 529 דונם

קנה מידה : 1:2500

גושים וחלקות

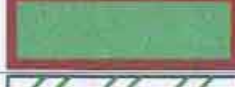
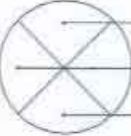
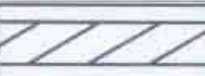
39104 גוש

1	חלקה (חלק)
---	------------

תאריך הכנת התכנית :

23.9.07	20.9.2006	6.4.2008	2.11.2005	12.12.2004	הכנה
15/1/2008	3.12.2007	6.8.2008	הכנת דפוסית והפקת 16.12.05	28.3.2005	עדכון
4/4/2008	15.1.2007	המסמך 1. מחזור לדפוס			
5/6/2008	3.6.2007	המסמך 2. מחזור לדפוס			

מקרא

	אזור מגורים מיוחד		גבול התכנית
	אזור לתירות וגופש		גבול תכנית החלה בשטח
	אזור אחסנה מלאכה ותעשיה		קו גבול גוש
	אזור ספורט		מספר חלקה רשום
	אזור חקלאי		גבול חלקה
	אזור מבני משק		מספר הדרך קו בנין רווח הדרך
	אזור מגורים		גבול מגרש
	בית עלמין		מתחם איחוד וחלוקה
	אזור מתקנים הנדסיים		קו בנין
	דרך מוצעת וחניה		רצועת מעבר לקווי חשמל ראשיים
	דרך קיימת וחניה		יער טבעי לשמור
	דרך לביטול		יעוד עפ"י תכנית מאושרת

טבלת שטחים

מספר מגרש קיים	שטח כד. קיים	שטח כד. קיים	מספר מגרש קיים	שטח כד. קיים	מספר מגרש קיים	שטח כד. קיים	מספר מגרש קיים
27.92	147.7		101-157 1.17, 1.18 1.2 1.3 - 1.12	27.92	147.7	101-157 1.17, 1.18 1.2 1.3 - 1.12	אזור מגורים ושרותים קהילתיים
1.84	9.70	19					אזור מגורים מיוחד
14.48	78.6	18.6 24.20 33.80	2 17 18	3.52	18.6	2	אזור תיירות ונופש
6.93	36.6		6, 8	8.25	43.65	6, 7, 8,	אזור אחסנה מלאכה ותעשייה
5.18	27.4	4	3, 5	5.69	30.10	3, 4, 5	אזור ספורט
21.55	114		9, 10, 11	21.55	114	9, 10, 11	אזור מבני משק
0.75	4.0	16		0.75	4.0	16	בית עלמין
0.81	4.3	20, 21 22, 23		16.28	86.12	12, 13, 14	אזור חקלאי
14.29	75.6			14.71	77.83		דרך קיימת / מאושרת
0.58	3.1						דרך מוצעת
5.87	30	15		1.33	7	15	מתקנים הגדסיים
100	529			100	529		סה"כ