

תכנית מס' 2\03\2024\

משועל פטל 2 - מערב 6 , אילת
תכנית מפורטת

תשריט

איוור וחלוקה	סמכות ראשית	אופי התכנית
ללא איחוד וחלוקה	ועדה מחוזית	תכנית שניתן מכוונה לדוציא הרחיק

מחוז :	דרום
מרחב תכנון מקומי :	אילת
רשות מקומית :	אילת
שטח התכנית :	2,356 מ"ר
קנה מידה:	1 : 250

גוש	מזג חגוש	חלקות בשלמותן	חלקי חלקות
40091	מוסדר	1	3, 20, 21

חותמות מוסד התכנון :



שלב: מילוי תנאים למתן חוקף מהדורה : 1 תאריך: 09.07.09

שמות וזהויות:

מנישי התכנית	שם	ת.ז.	מספר	חתימה
	מנשה רפסל 2/4 אילת	08-6318321	מסמך	
	מנשה רפסל 2/5 אילת	08-6318523	מסמך	
	מנשה רפסל 2/8 אילת	08-6335605	מסמך	

בעלי חזקות במקרקע	שם	ת.ז.	מספר	חתימה
	מנשה רפסל 2/4 אילת	08-6264333	מסמך	
	מנשה רפסל 2/5 אילת	08-6335033	מסמך	
	מנשה רפסל 2/8 אילת	08-6332323	מסמך	
	מנשה רפסל 2/4 אילת	08-6318321	מסמך	
	מנשה רפסל 2/5 אילת	08-6318523	מסמך	
	מנשה רפסל 2/8 אילת	08-6335605	מסמך	


עורך תכנית	שם	ת.ז.	מספר	חתימה
	ארי גלדמן	08-6325891	מסמך	
	ארי גלדמן	08-6325897	מסמך	

מודד	שם	ת.ז.	מספר	חתימה
	מנשה רפסל	08-6323124	מסמך	
	מנשה רפסל	08-6323122	מסמך	



טבלת שמחים :

מצב מאושר	יחיד	במ"ר	%	מצב מוצע	יחיד	במ"ר	%
אזור מגורים ב' (מ)	1,264	53.65		אזור מגורים ב' (מ)	1,264	53.65	
דרך	890	37.78		דרך	890	37.78	
דרך משולבת	202	8.57		דרך משולבת	202	8.57	
סה"כ	2,356	100		סה"כ	2,356	100	

תרשים התמצאות ק.מ. 1:25,000

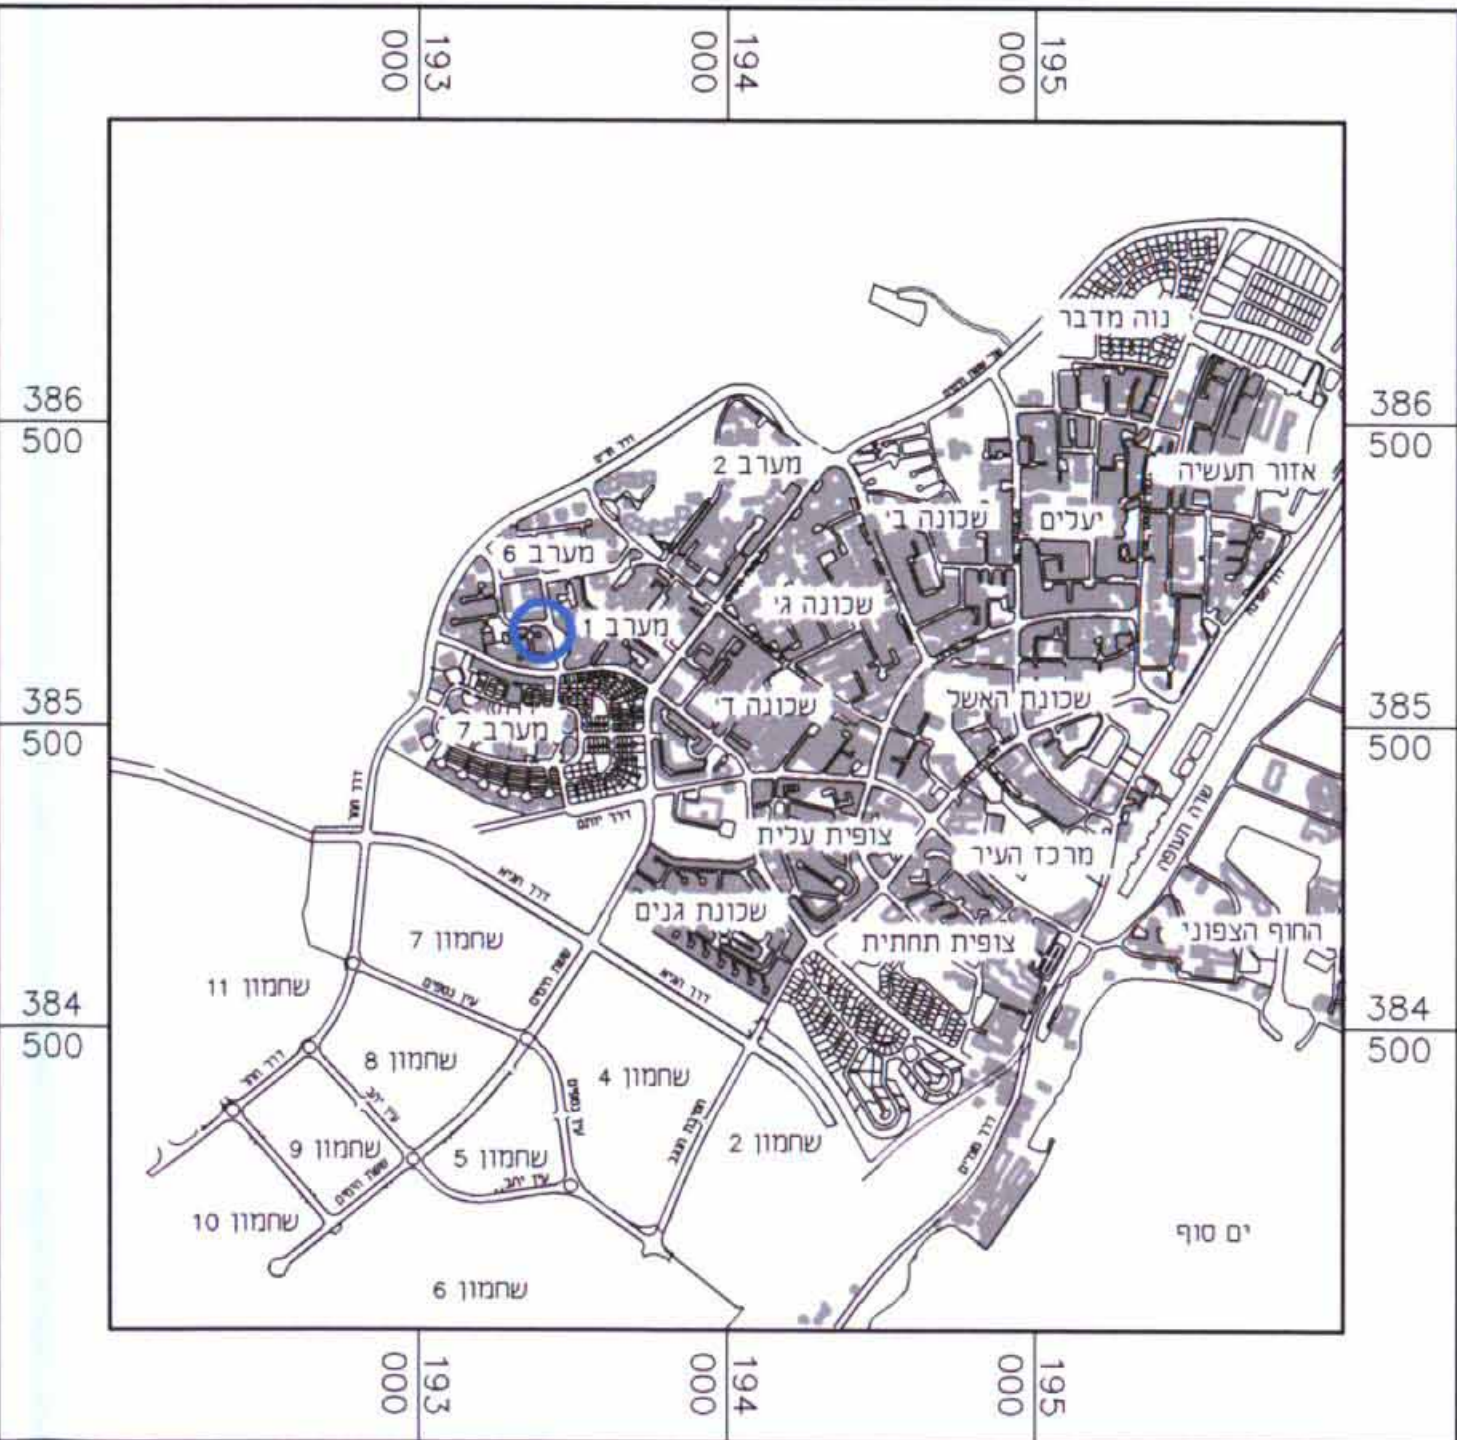

תרשים סביבה ק.מ. 1:1,250

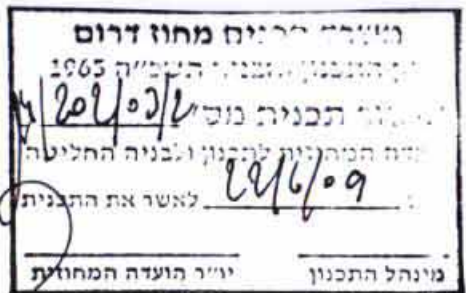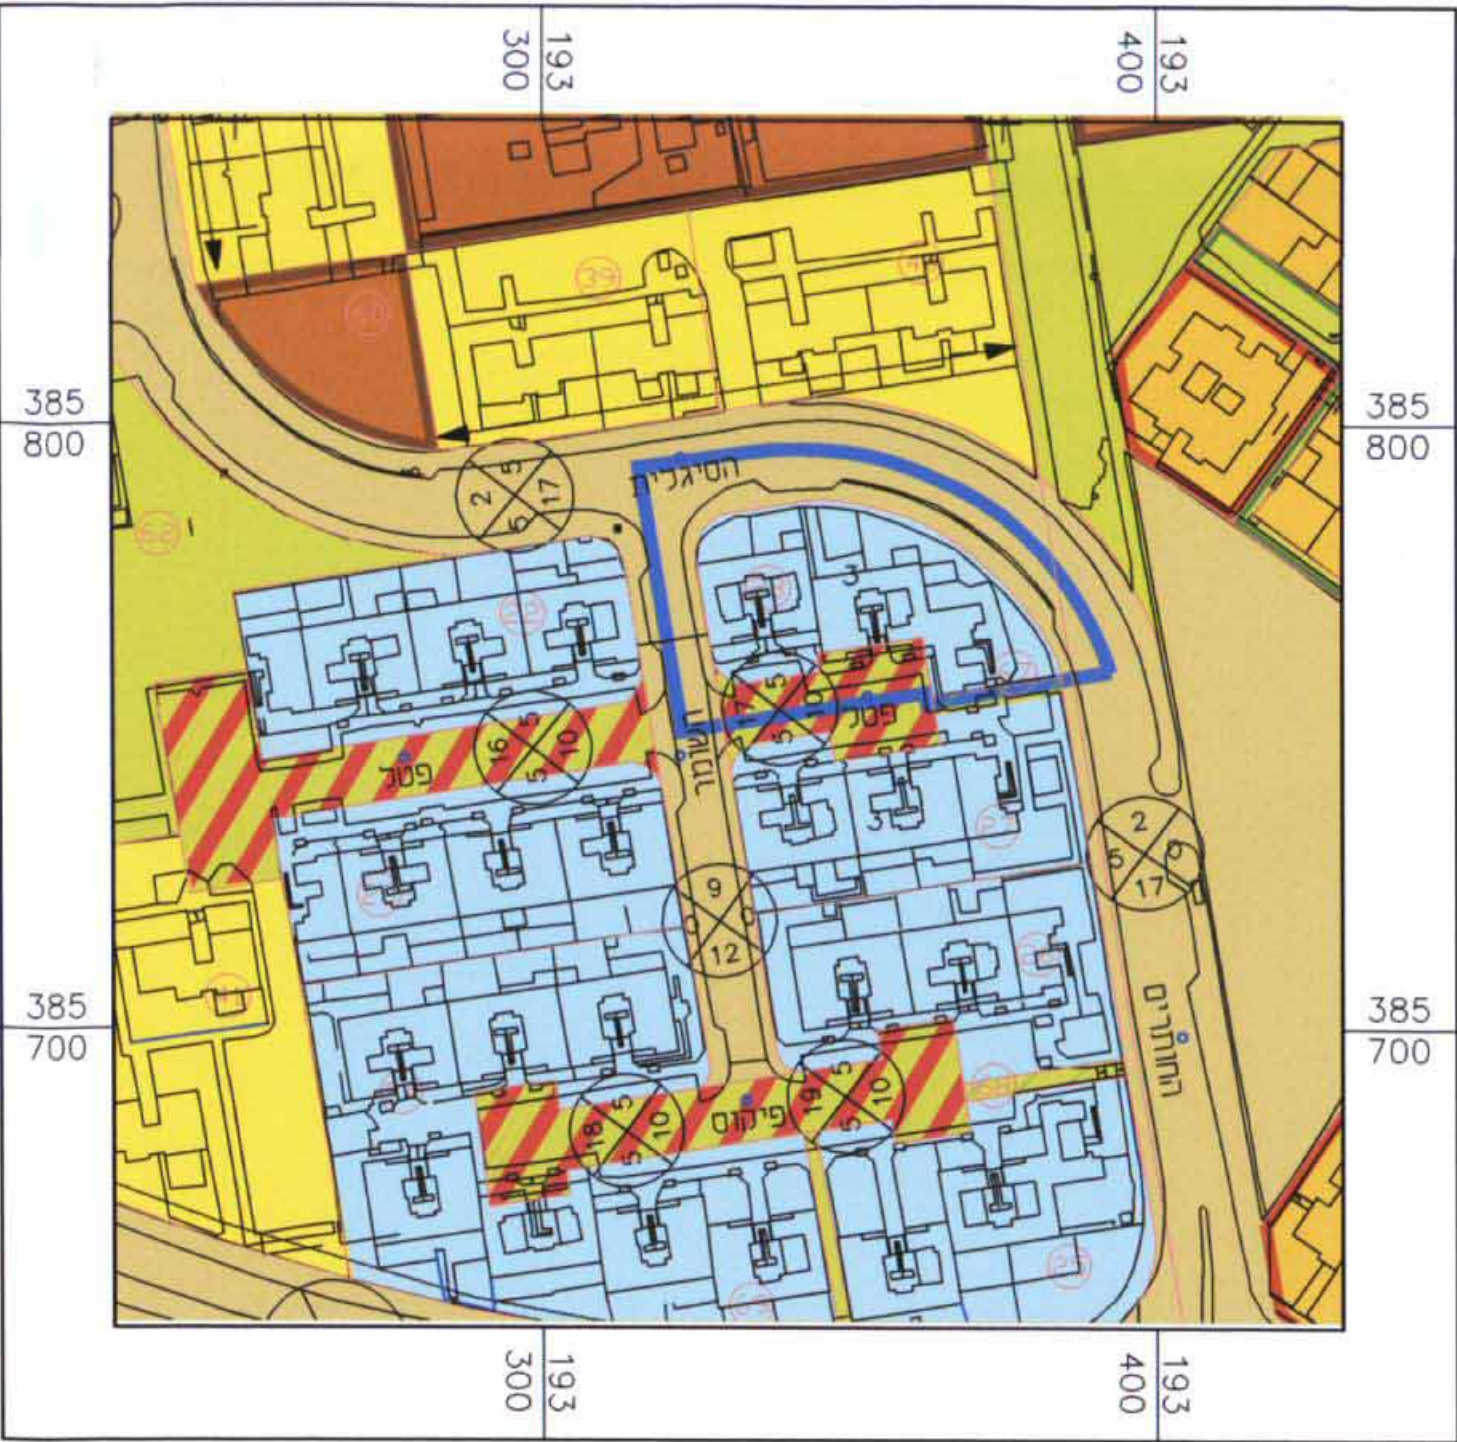

הודעה על אישור תכנית מס' 2\03\2024\

מצב מאושר ק.מ. 1:250

מקרא מצב מאושר:



גבול תכנית

גבול תכנית מאושרת

אזור מגורים ב' (מ)

מגורים ג' (מ)

דרך מאושרת

דרך משולבת

שביל ציבורי להולכי רגל

שטח ציבורי פתוח

קו בנין

גבול גוש

מספר חלקה

מספר חלקה

מספר הדרך

קו בנין

רוחב הדרך

מצב מוצע ק.מ. 1:250

מקרא מצב מוצע:

גבול תכנית

מגורים ב' (מ)

דרך מאושרת

דרך משולבת

גבול תא שטח ומספרו

מבנה קיים

מבנה מוצע

קו בנין

גבול גוש

גבול חלקה


מספר חלקה

מספר הדרך

קו בנין

רוחב הדרך

גוש 40091
חלקה 1
שטח 1264 מ"ר
מפה מצבית + גבהים
קנה מידה 1 : 250
2\03\2024

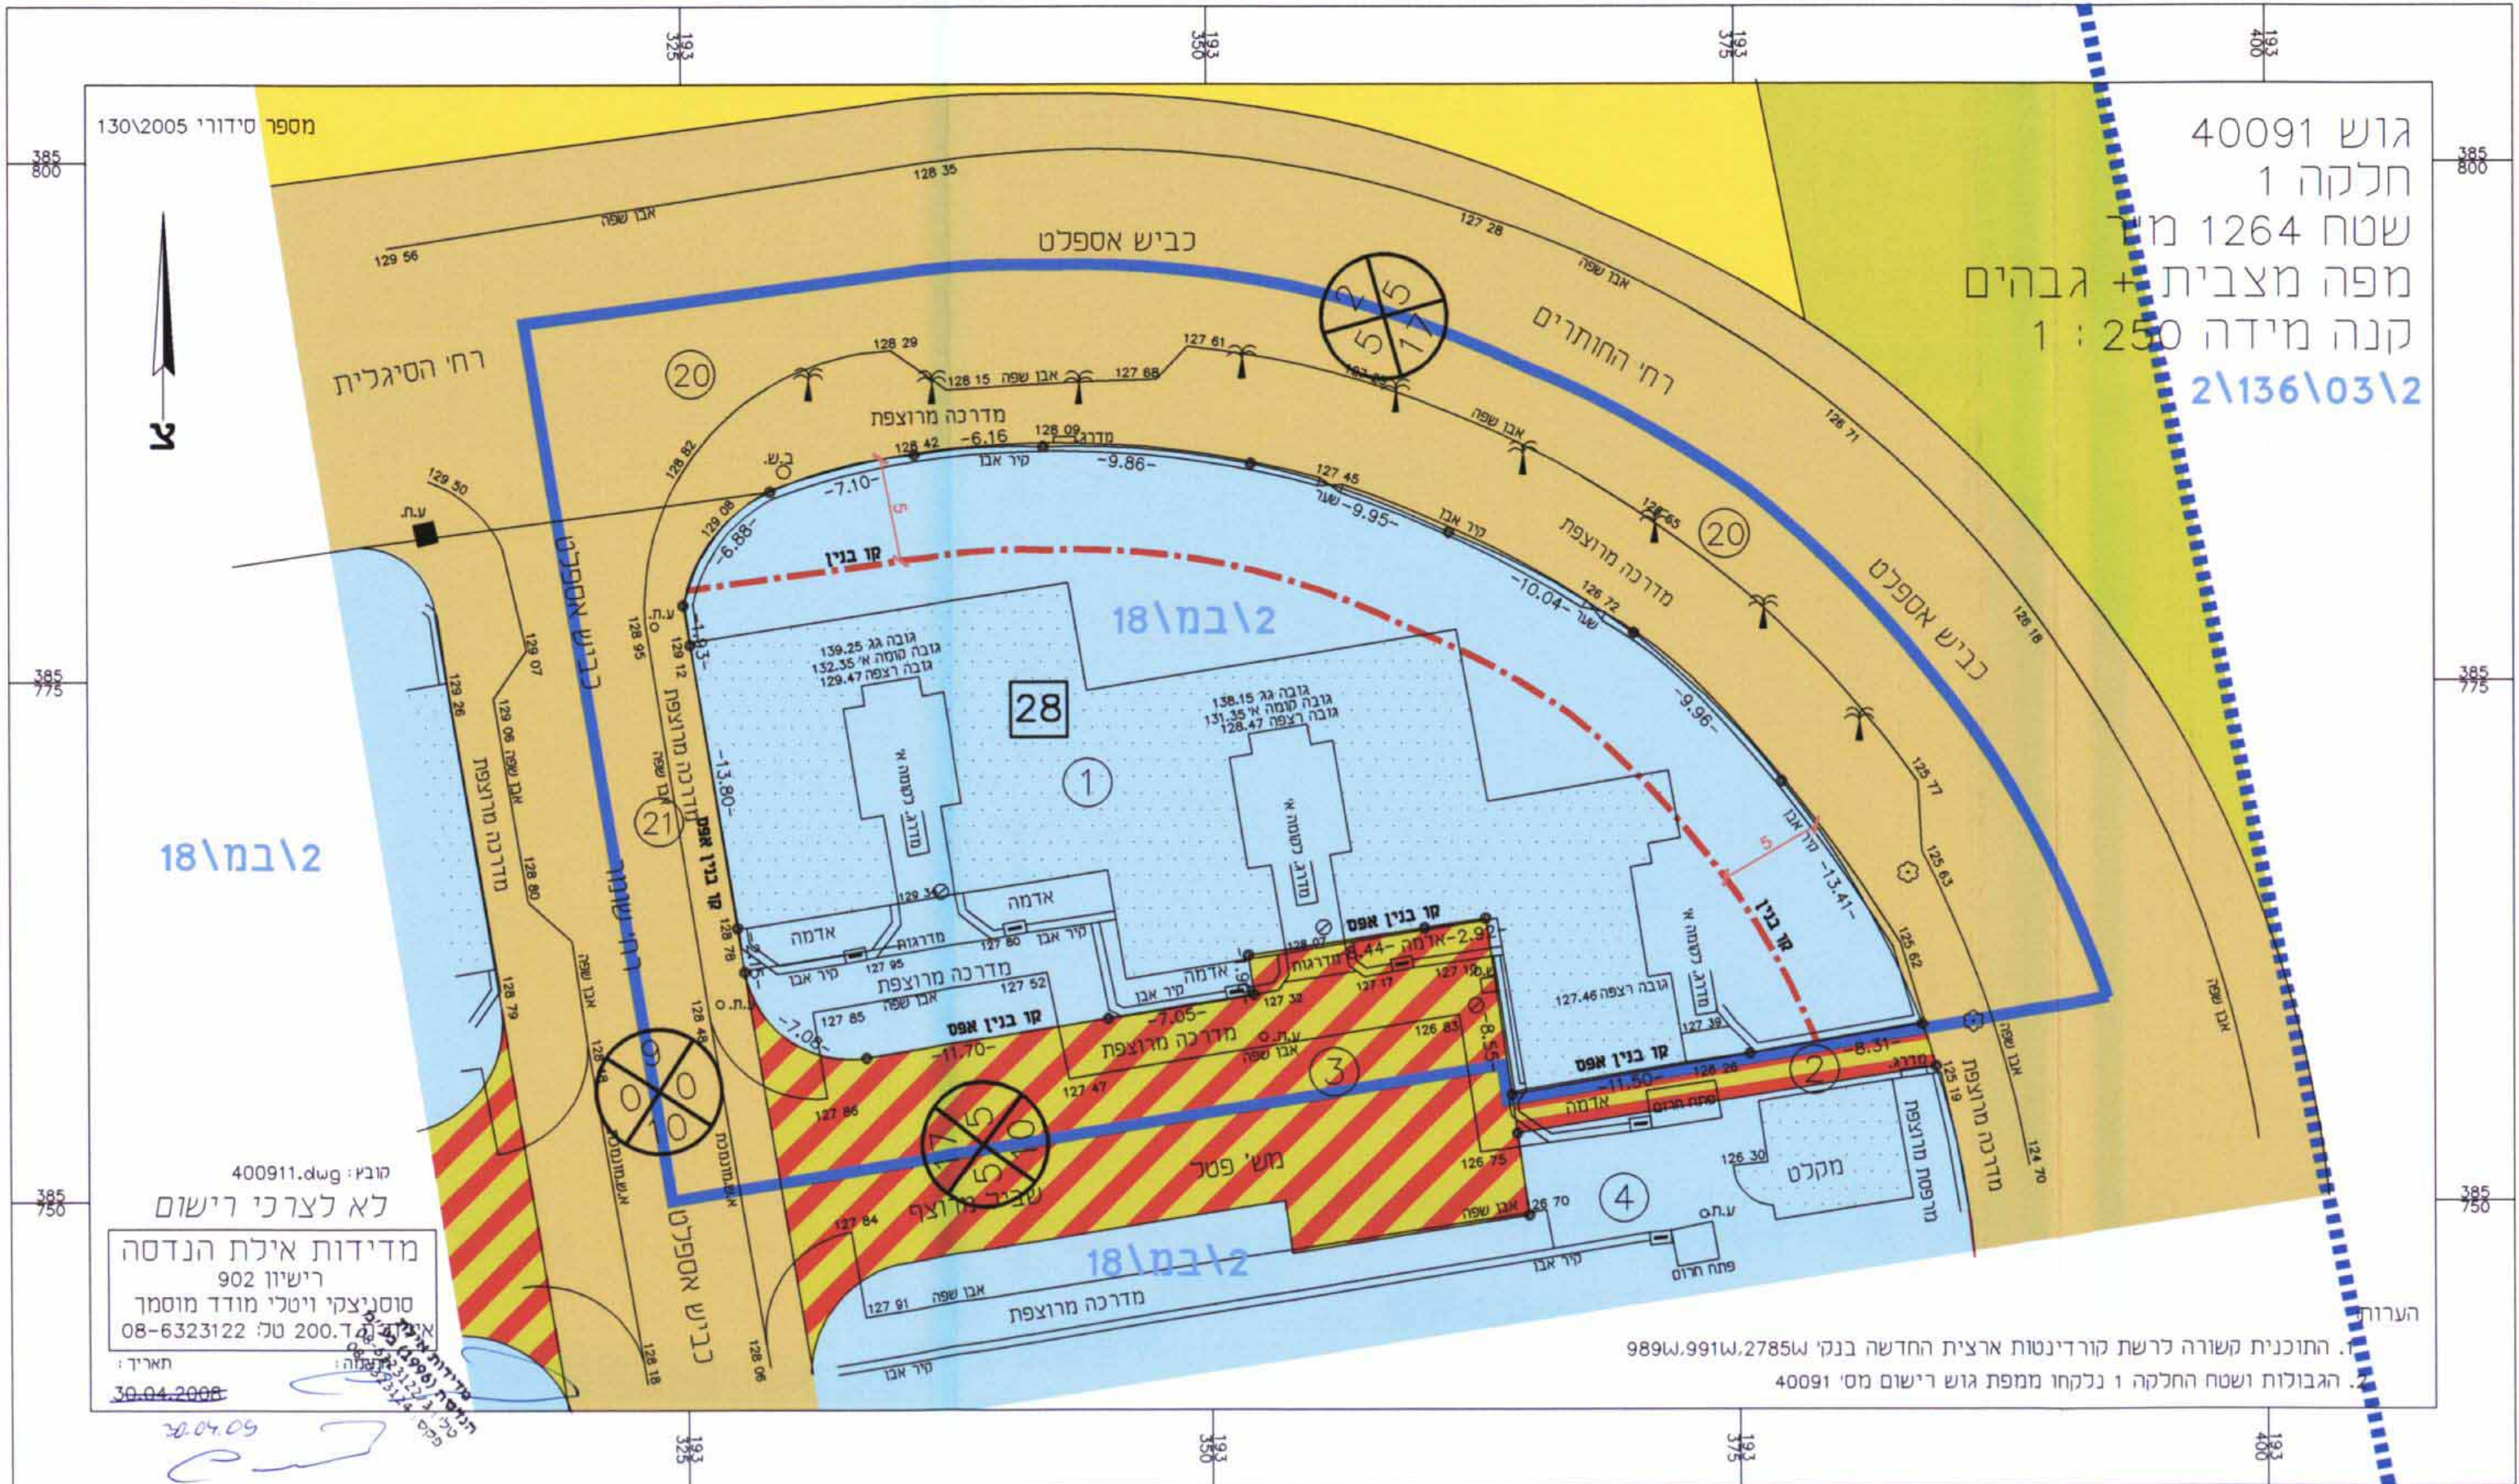

גוש 40091
חלקה 1
שטח 1264 מ"ר
מפה מצבית + גבהים
קנה מידה 1 : 250

