



מצב מאושר קנ"מ 1 : 250

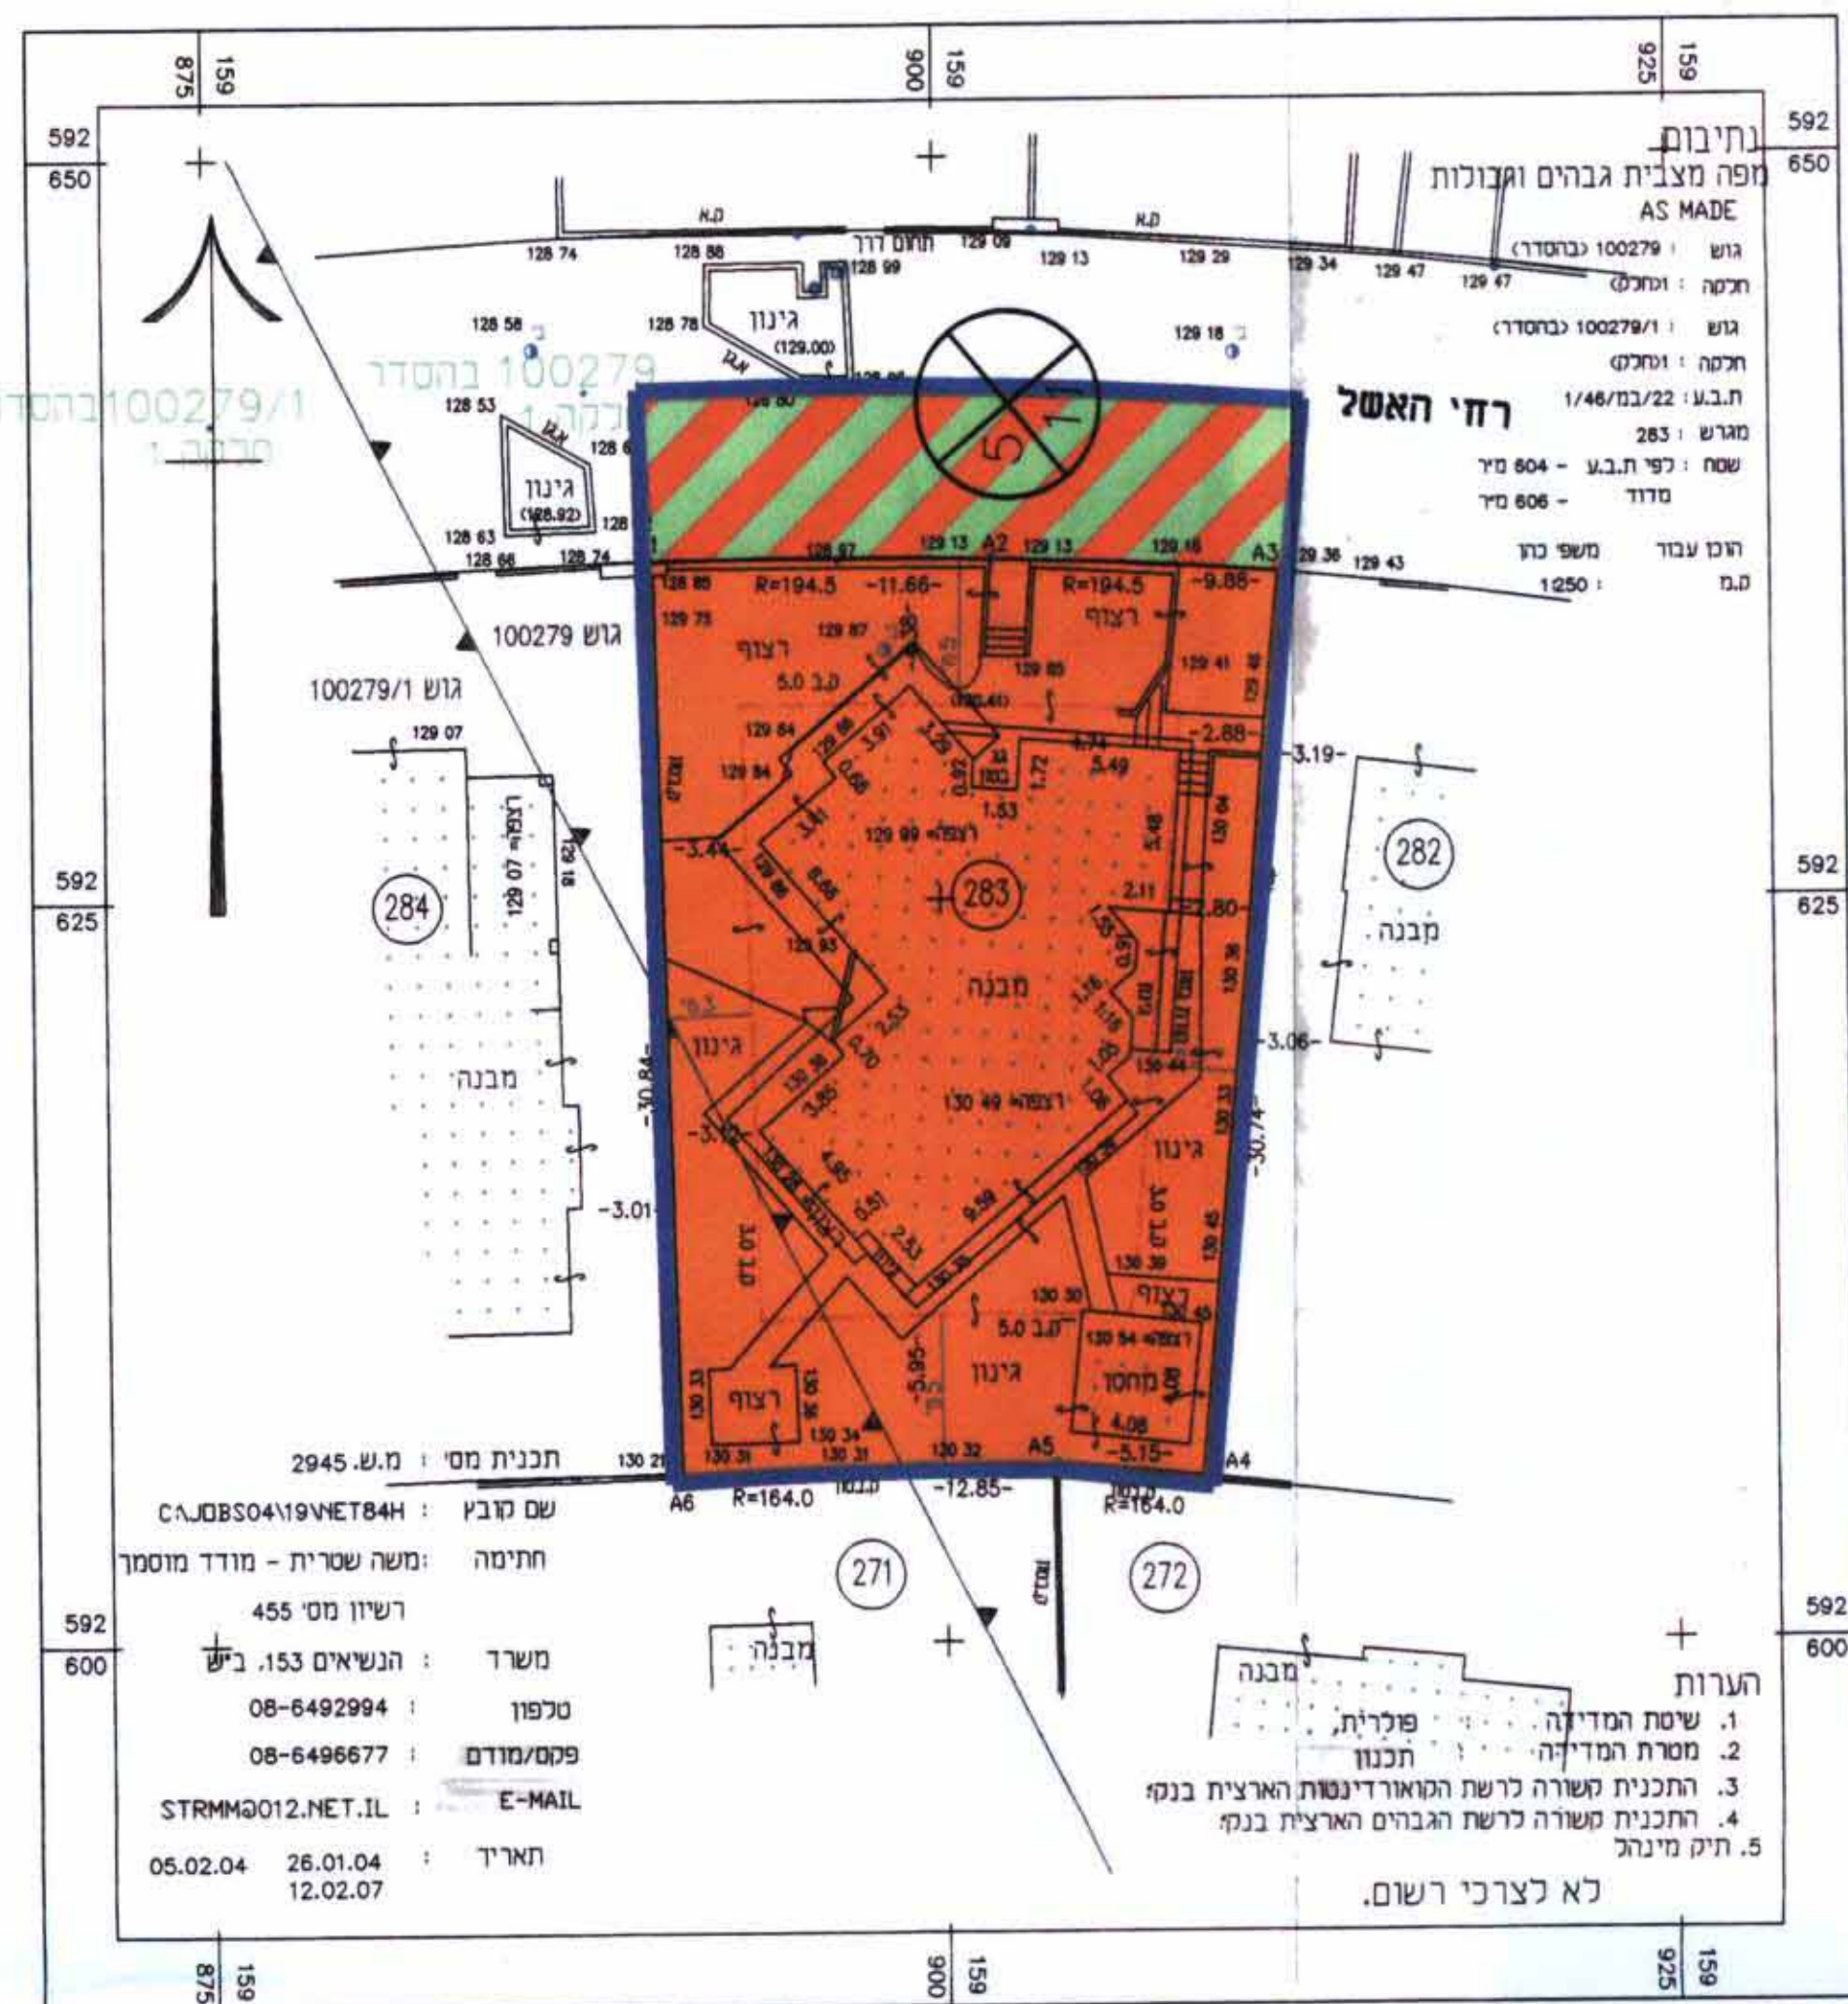

מקרא מצב מאושר

- גבול התכנית
- קו בניין
- גבול גוש
- מס' מגרש קיים
- מס' גוש / מס' חלקה
- מבנה קיים
- דרך משולבת
- מגורים א'
- מספר הדרך / קו בניין / רוחב הדרך

תרשים התמצאות כללית

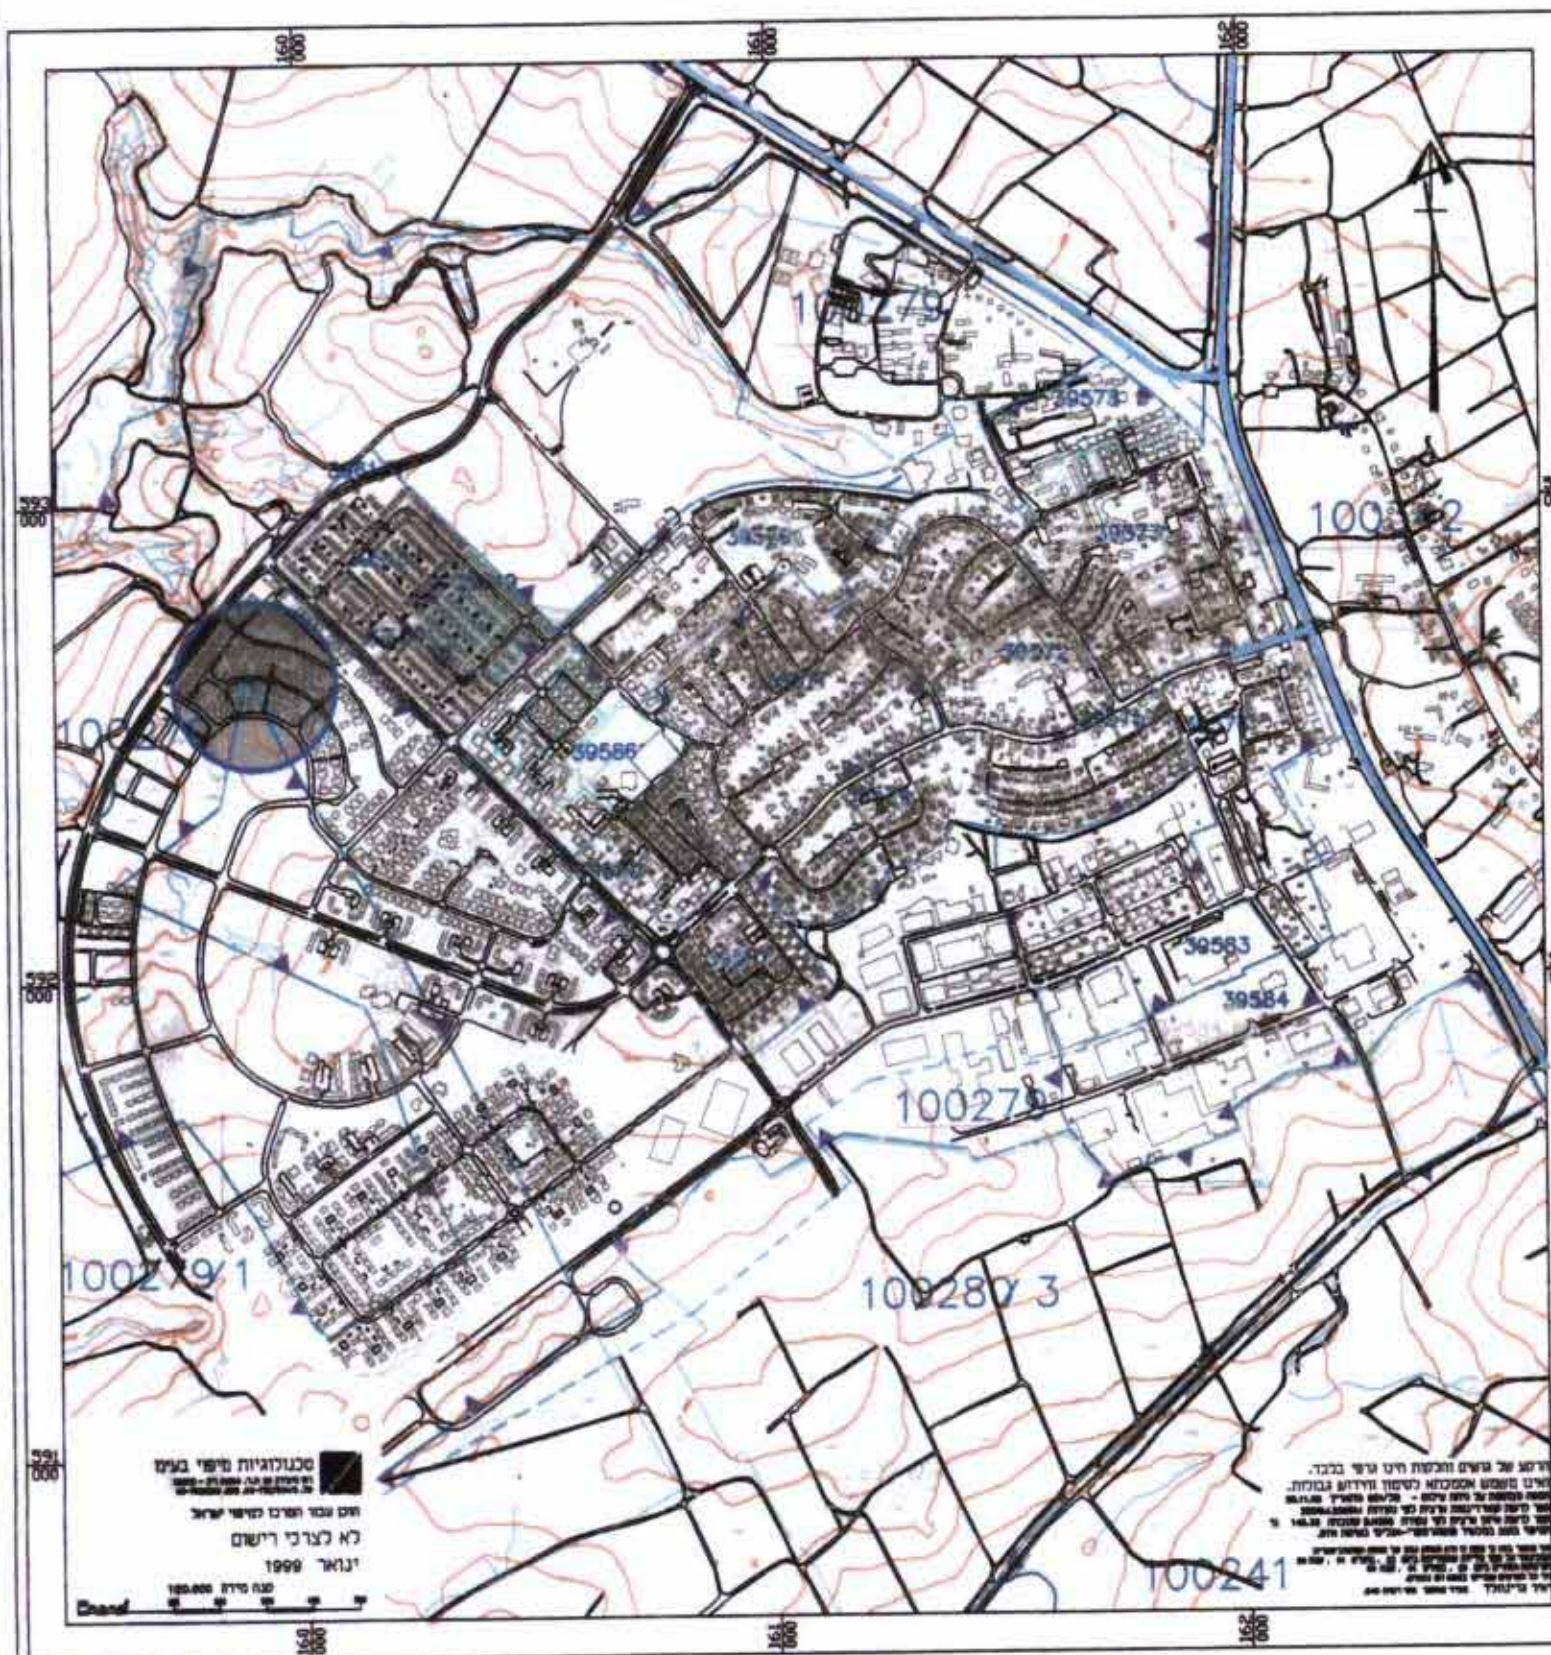

קנ"מ 1 : 20,000

תוכנית מס' 2042/מק/22  
מגרש 283-רחי האשל-נתיבות

תשריט

תכנית מפורטת לפי סעיף 62 א (א), (4), (5), (9)

אזור וחלוקה	סמכות ראשית	אופי התכנית
272 אזור וחלוקה	ועדה מקומית	תכנית עירונית מכוחה לוציא והתרם


מחזור : דרום  
מרחב תכנון מקומי : נתיבות  
רשות מקומית : נתיבות

שטח התכנית : 733 מ"ר  
קנה מידה : 1 : 250

גושים וחלקות בתכנית:


גוש	סוג גוש	חלקות בשלטון	חלקי חלקות
100279	בהסדר	-	1
100279/1	בהסדר	-	1

חוזמות מוסד התכנון:

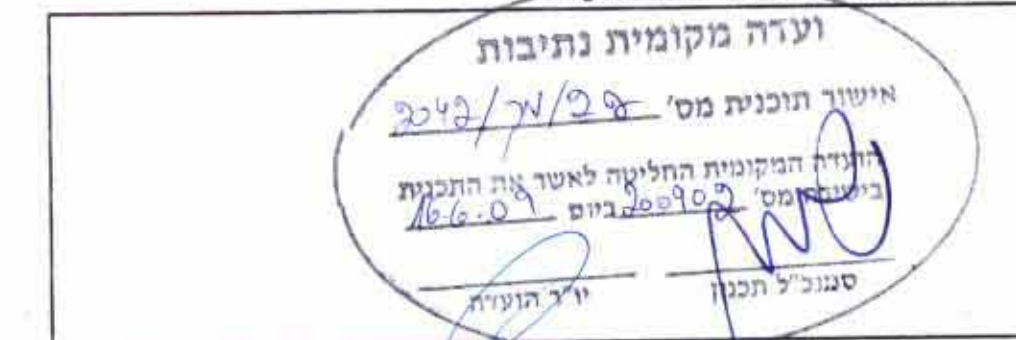

שלב: הפקדה והגדרה : 5 : תאריך: 25/08/08

מצב מוצע קנ"מ 1 : 250

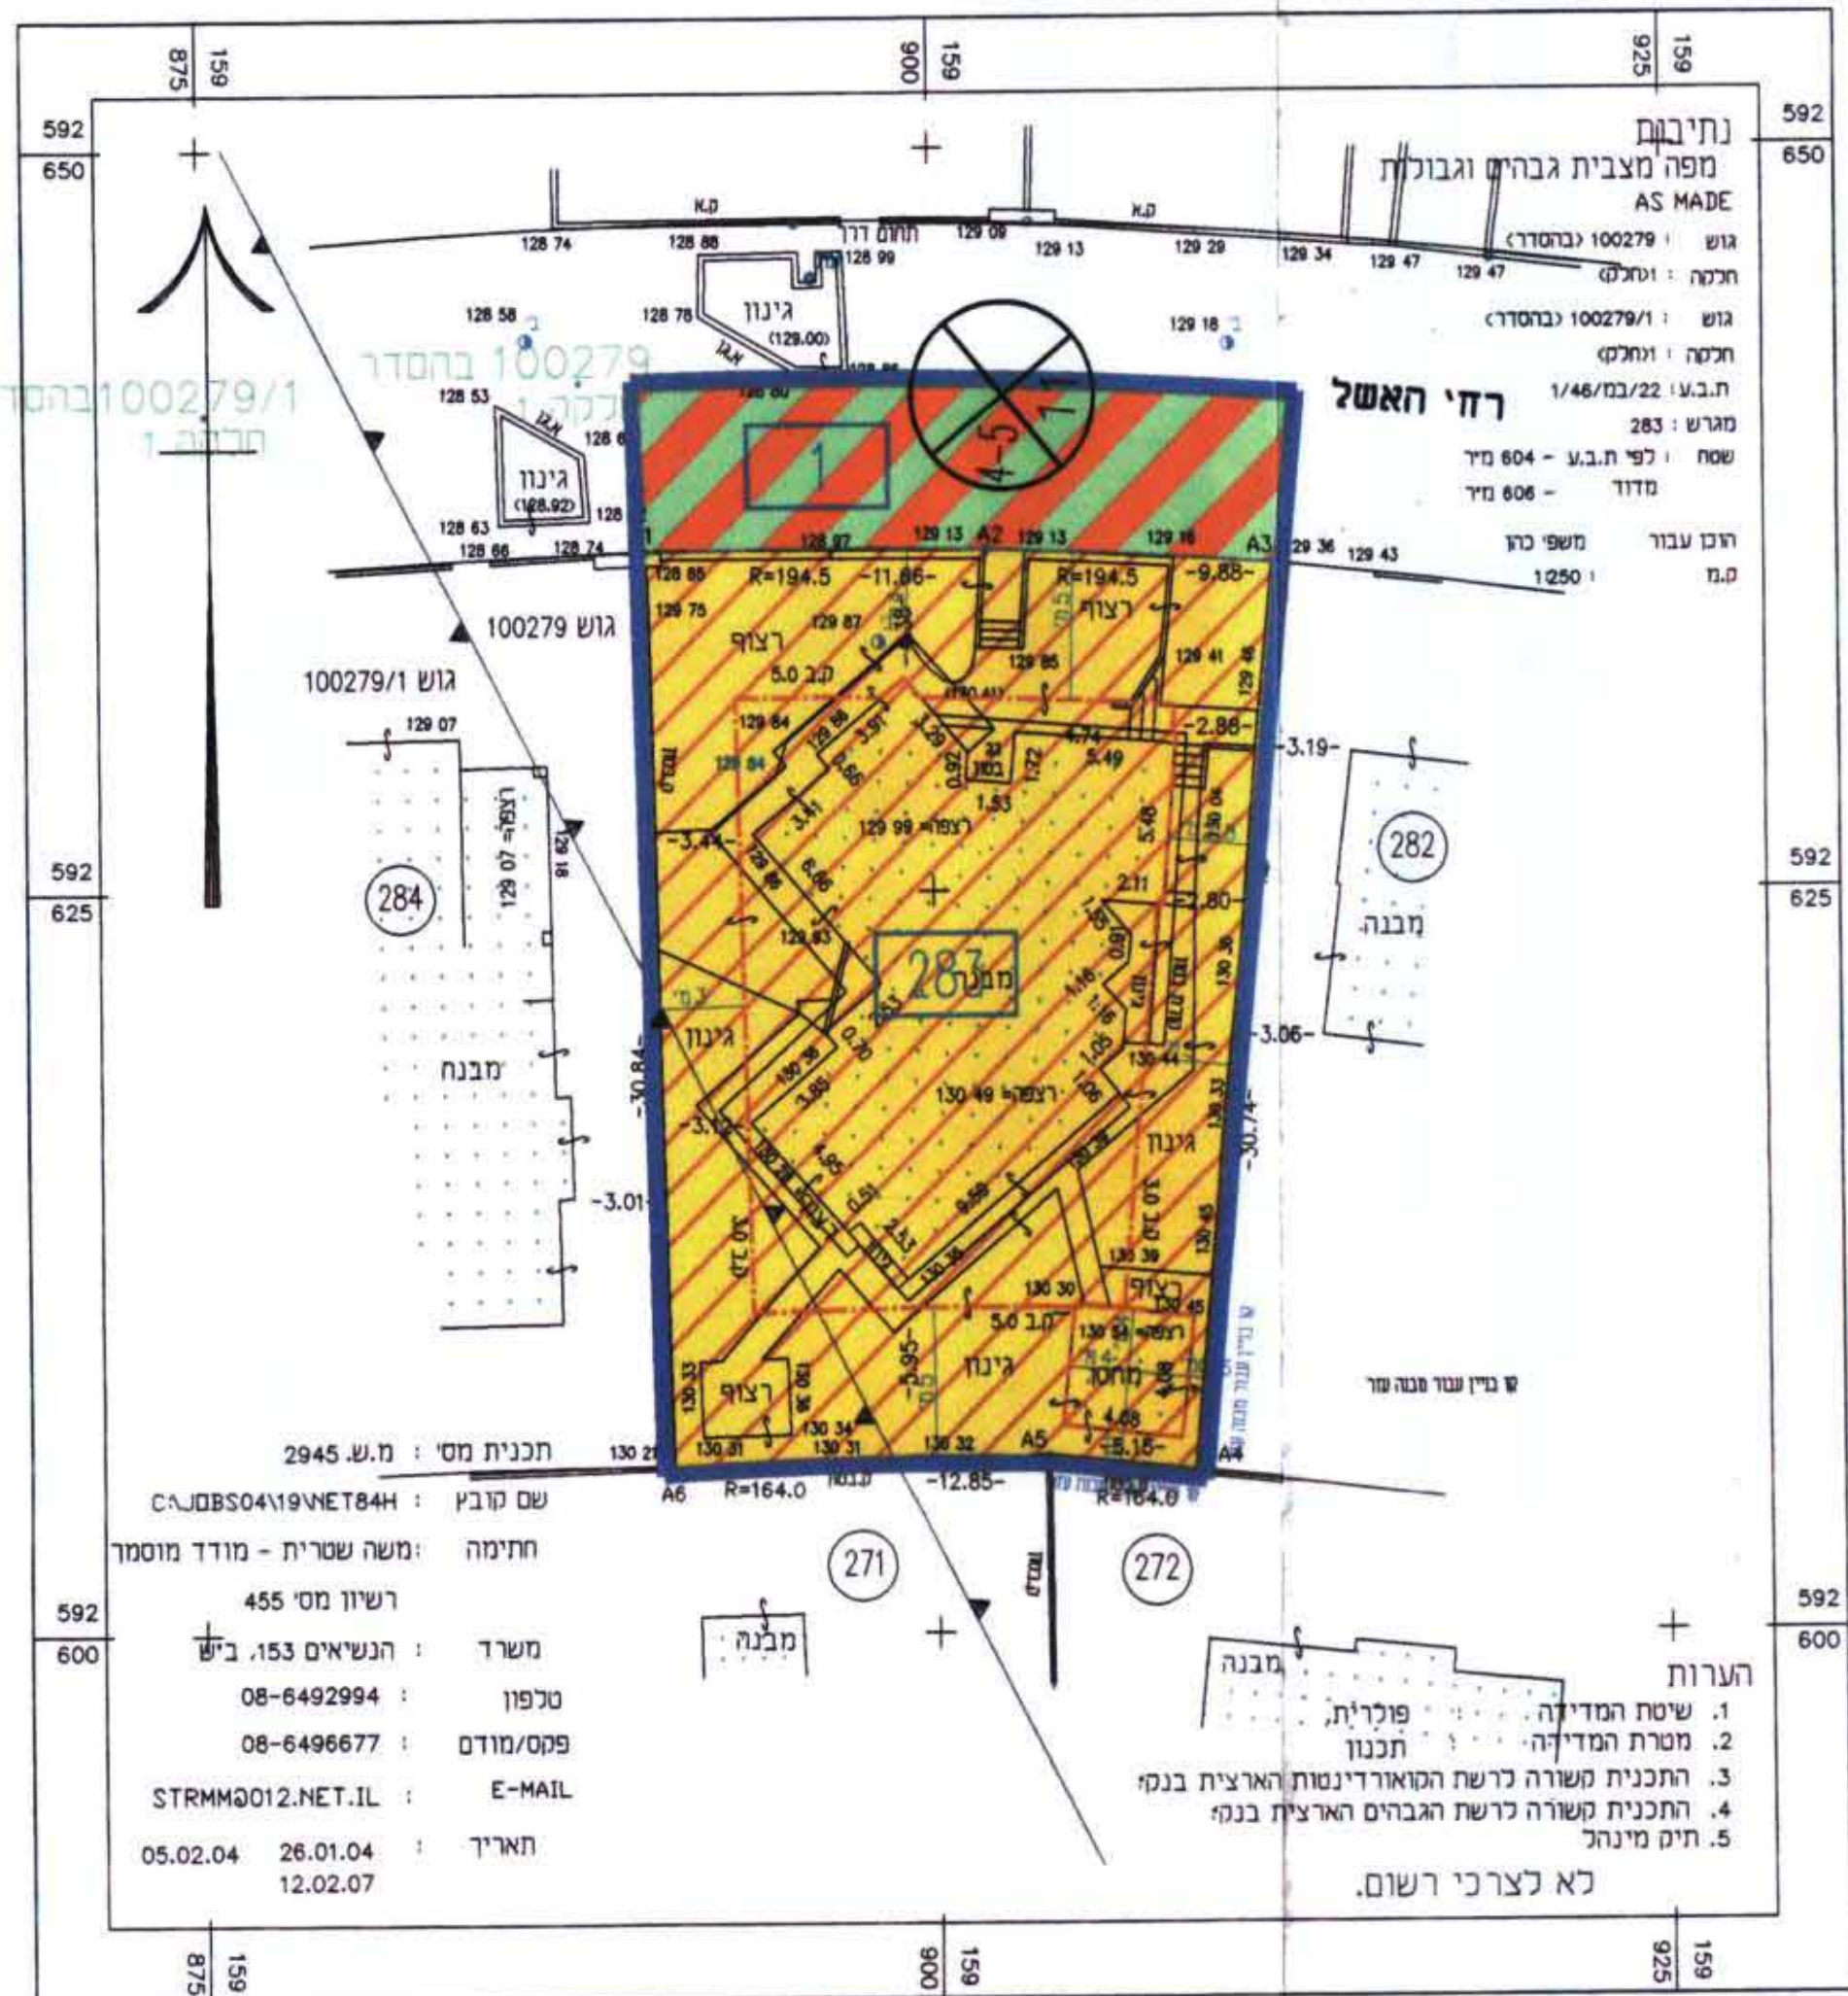


מקרא מצב מוצע

- גבול התכנית
- קו בניין
- גבול גוש
- סימון תא שטח ומספרו
- מס' גוש / מס' חלקה
- מבנה קיים
- דרך משולבת
- מגורים א' 3
- מספר הדרך / קו בניין / רוחב הדרך

תרשים סביבה קרובה

על רקע תכנית מס' 146/במ/22 ו 46/במ/22

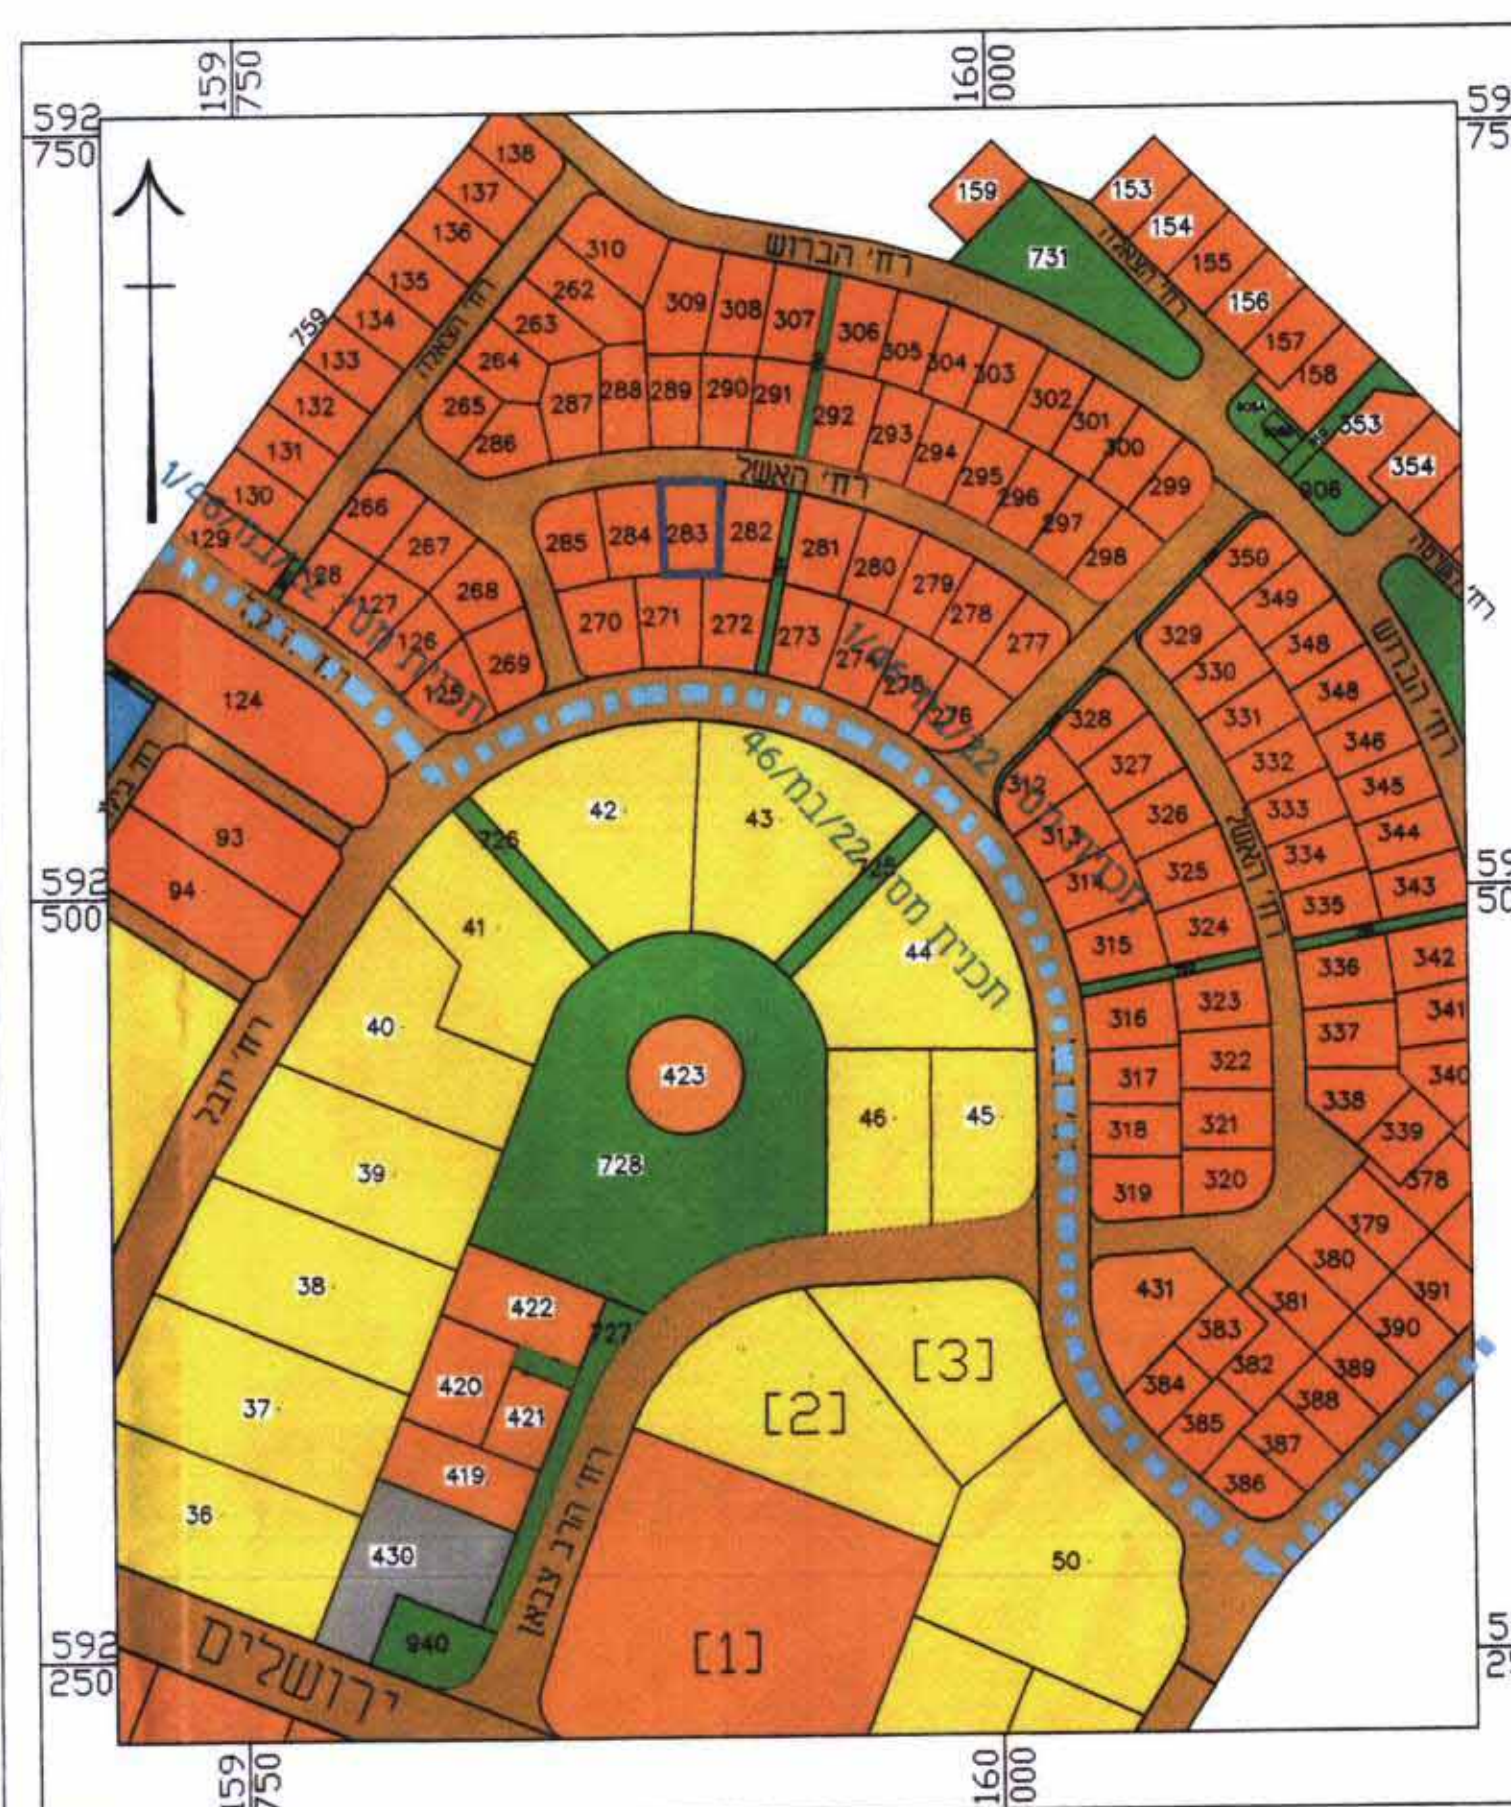

קנ"מ 1 : 2,500

שמות וחתימות:

מניח התכנית	0-6242994-9 כ"מ מ.מ. 19/8/2009
בעל חזקיות בקרקע	ר"ח תברוש 283 נתיבות 08-9943121
עורך התכנית	ארכיטקט מוקדמי ישראלי ר"ח ותמונה א, באר-סוכות 08-6430287
מודד	משרד שטרית מודד מוסדר רשון מיכל 08-6492994

טבלת שמחים:

מצב מאושר		מצב מוצע	
יעד	במ"ר	יעד	במ"ר
מגורים א'	82.67	מגורים א' 3	82.67
דרך משולבת	127	דרך משולבת	127
סח"כ	100	סח"כ	100
783		783	