

תכנית מסי 25\מק\1054

מגרש מסי 9 באזור תעשייה ברחי הפועלים 33, דימונה תשרים

איחוד וחלוקה	סמכות ראשית	סוג התכנית	חיתום או הרשאות
ללא איחוד וחלוקה	ועדה מקומית	תכנית מפורטת לפי סעיף 62א (א) (4)	תכנית שיתן מכוחה להוציא התרים או הרשאות

מחזור : דרום
מרחב תכנון מקומי : דימונה
רשות מקומית : דימונה
ישוב : דימונה
שטח התכנית : 1.866 ד'
קנה מידה : 1 : 500

גושים וחלקות בתכנית:

גוש	סוג הגוש	חלקות בשלמותן	חלקי חלקות
100256	בהסדר	ל"ר	ל"ר

מספרי מגרשים ותאי שטח:

מצב מאושר	מצב מוצע
9	9

חותמות מוסד התכנון :



שלב : מילוי תנאים להפקדה **מהדורה :** 1 **תאריך :** 29.7.09

שמות וחתימות :


מגיש התכנית	בעל בקרע	עורך התכנית	מועד
שם: אוסקר אברהם בע"מ כתובת: אזור תעשייה מג 9 רח' הפועלים 33, ת.ד. 1388, דימונה מס': 050-5328393 דוא"ל:	שם: מנהל מקרקעי ישראל כתובת: רח' התקווה 4, קרית הממשלה, ב"ש מס': 08-6264333 מס': 08-6264250 דוא"ל:	שם: נסליה ליפובצקי - אדריכלית כתובת: שד' רגר 28, בית רסקו, ב"ש מס': 08-6235163 מס': 054-4474557 דוא"ל: n_liparch@012.net.il	שם: בובליק ג'אנה (מס' רישון 1100) כתובת: רח' טנהדרין 98/37, ב"ש מס': 08-6441170 מס': 054-5237655 דוא"ל: medidot_negev@walla.co.il

טבלת השטחים :


מצב מוצע			מצב מאושר		
יעוד	מ"ר	ב-%	יעוד	מ"ר	ב-%
אזור מלאכה ותעשייה זעירה	1866	100	אזור מלאכה ותעשייה זעירה	1866	100
סה"כ	1866	100	סה"כ	1866	100

(*) יעוד שאינו לפי מבא"ת.


תרשים סביבה קנ"מ 1:10000

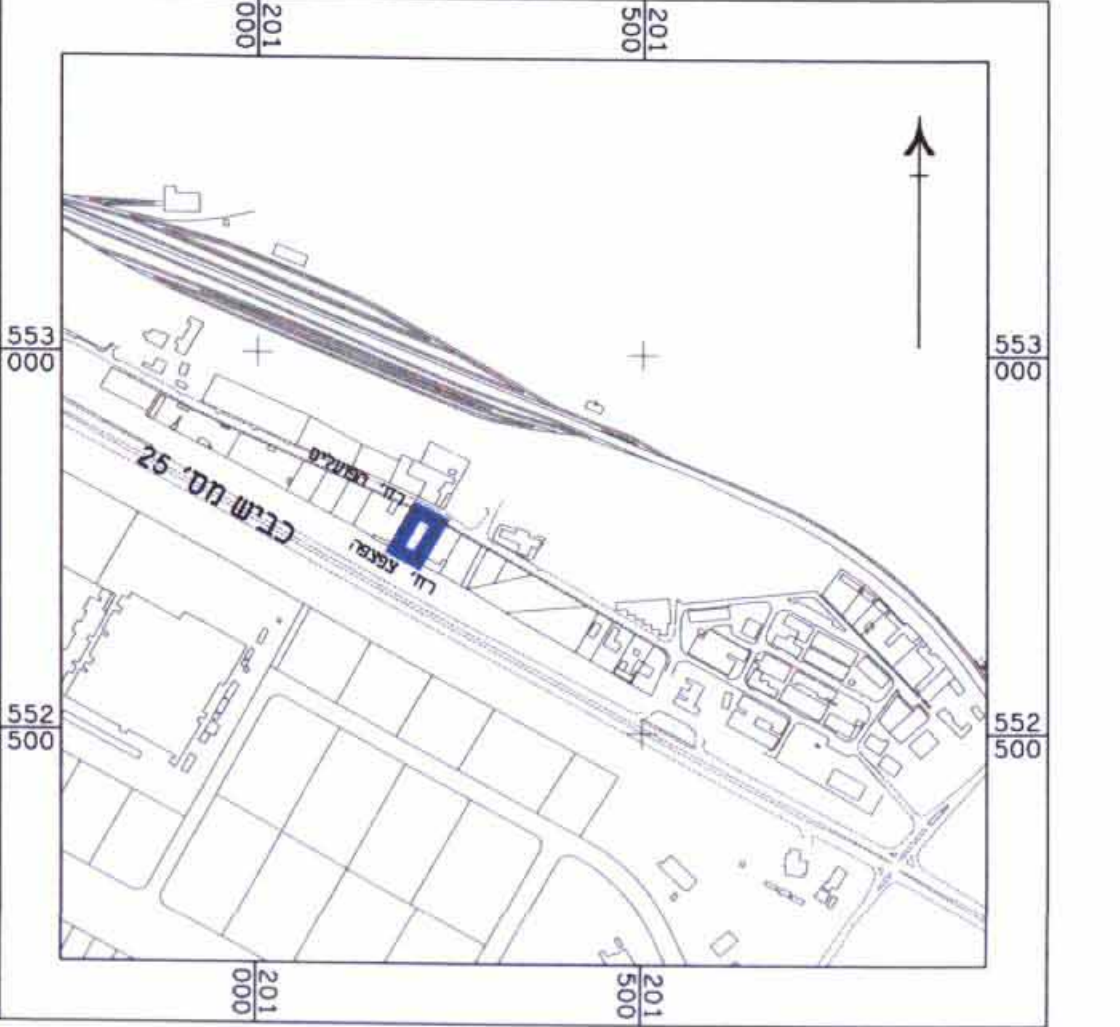

תרשים התמצאות קנ"מ 1:25000

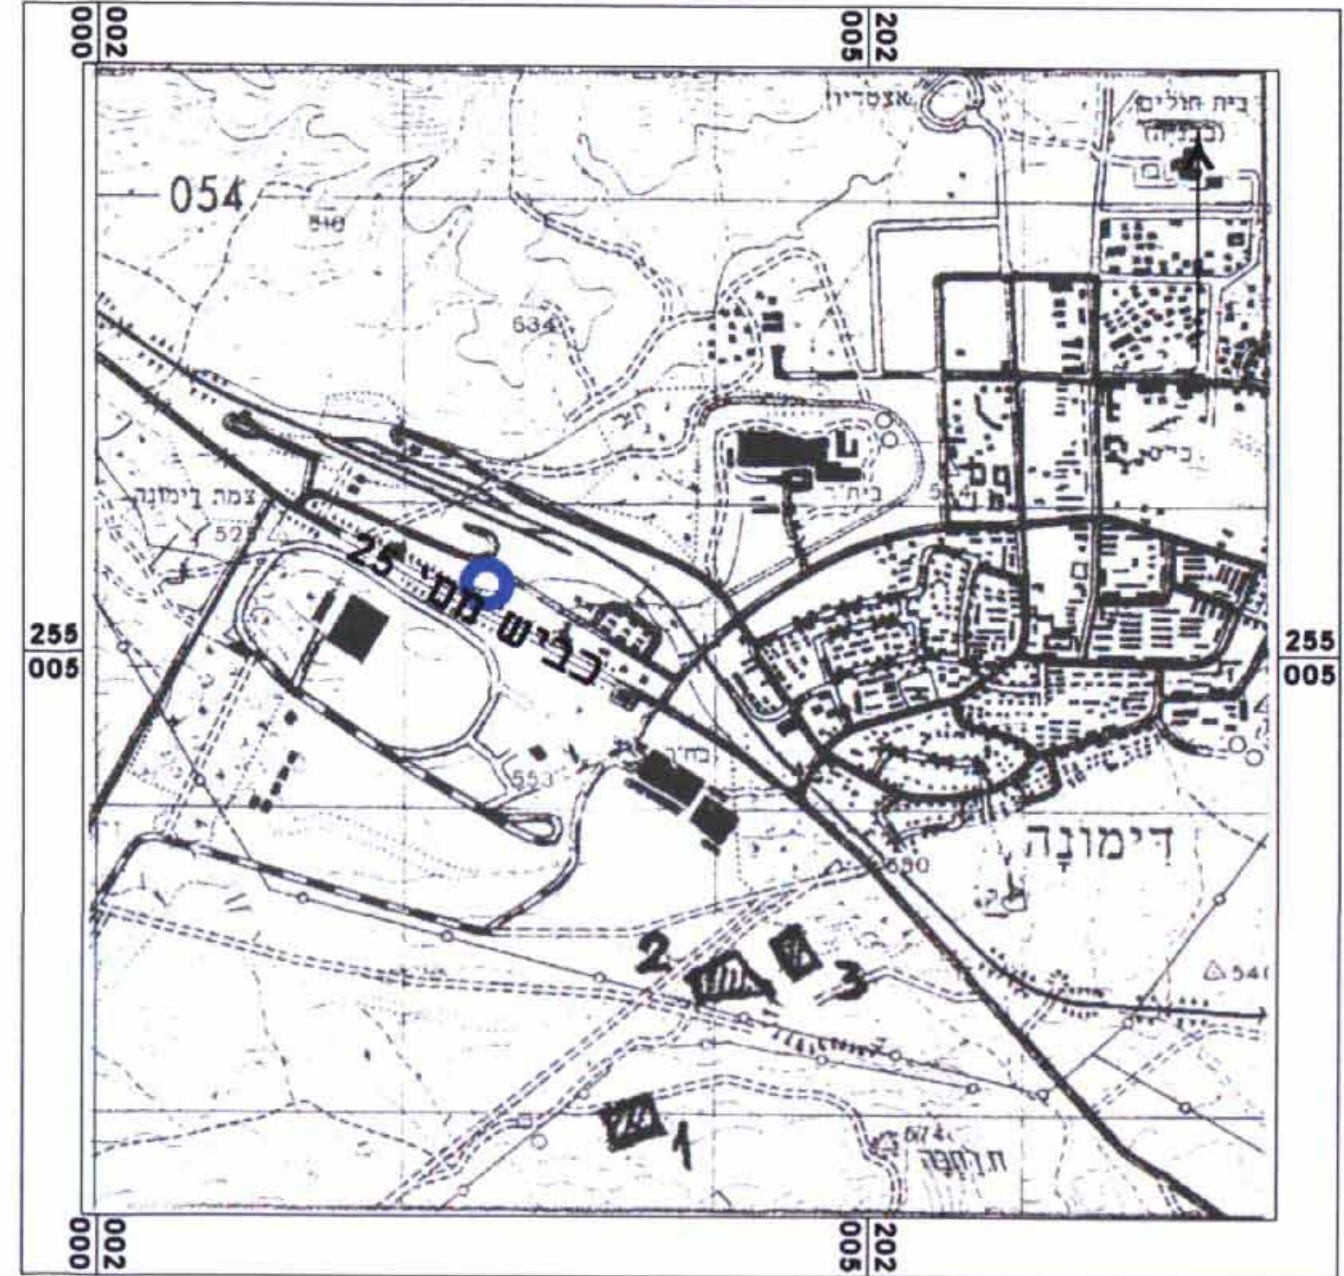


מצב מאושר קנ"מ 1:500

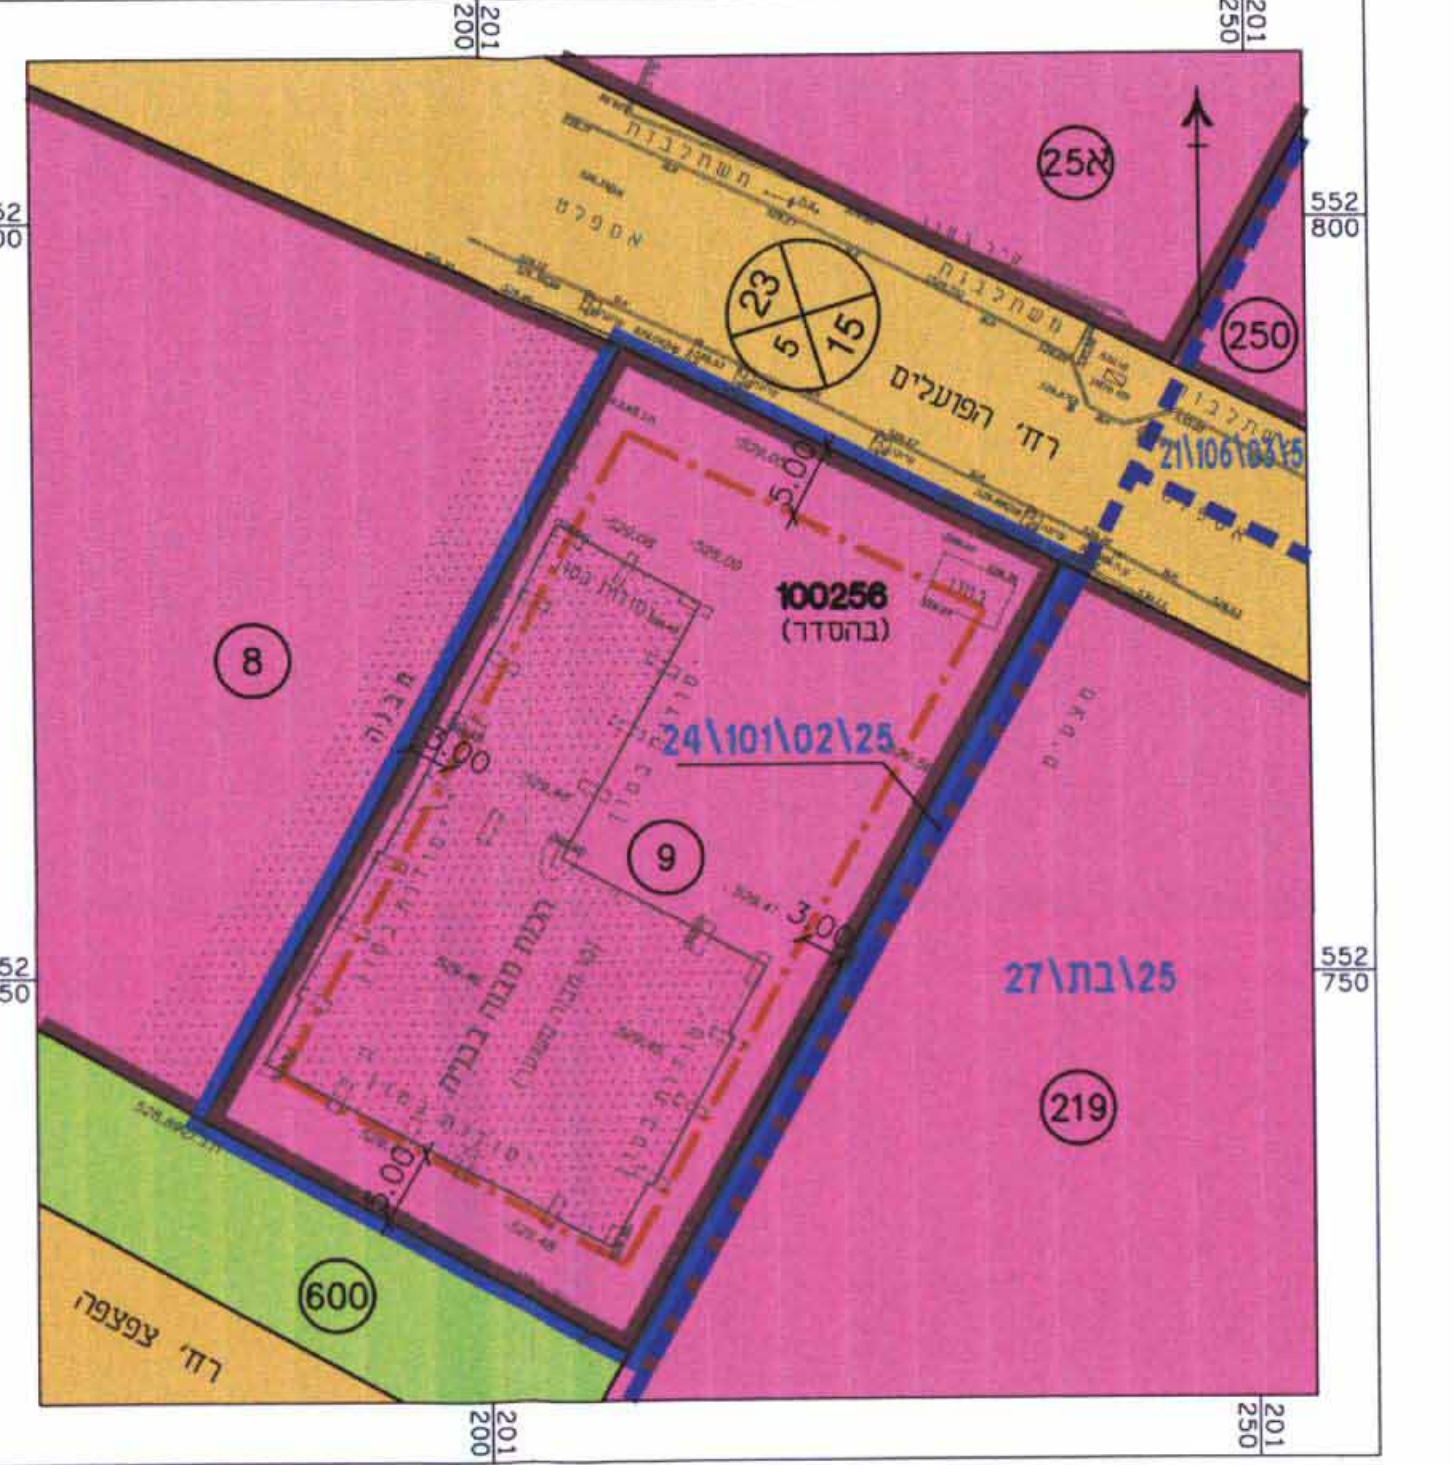

מקרא מצב מאושר

- גבול התכנית
- - - קו בנין
- אזור מלאכה ותעשייה זעירה
- שטח ציבורי פתוח
- דרך מאושרת
- מבנה קיים
- 000 מספר הדרך
- 00 קו בניין
- 00 רוחב הדרך
- 9 מס' וגבול מגרש
- 100256 מס' גוש
- גבול תכנית מאושרת

מצב מוצע קנ"מ 1:500

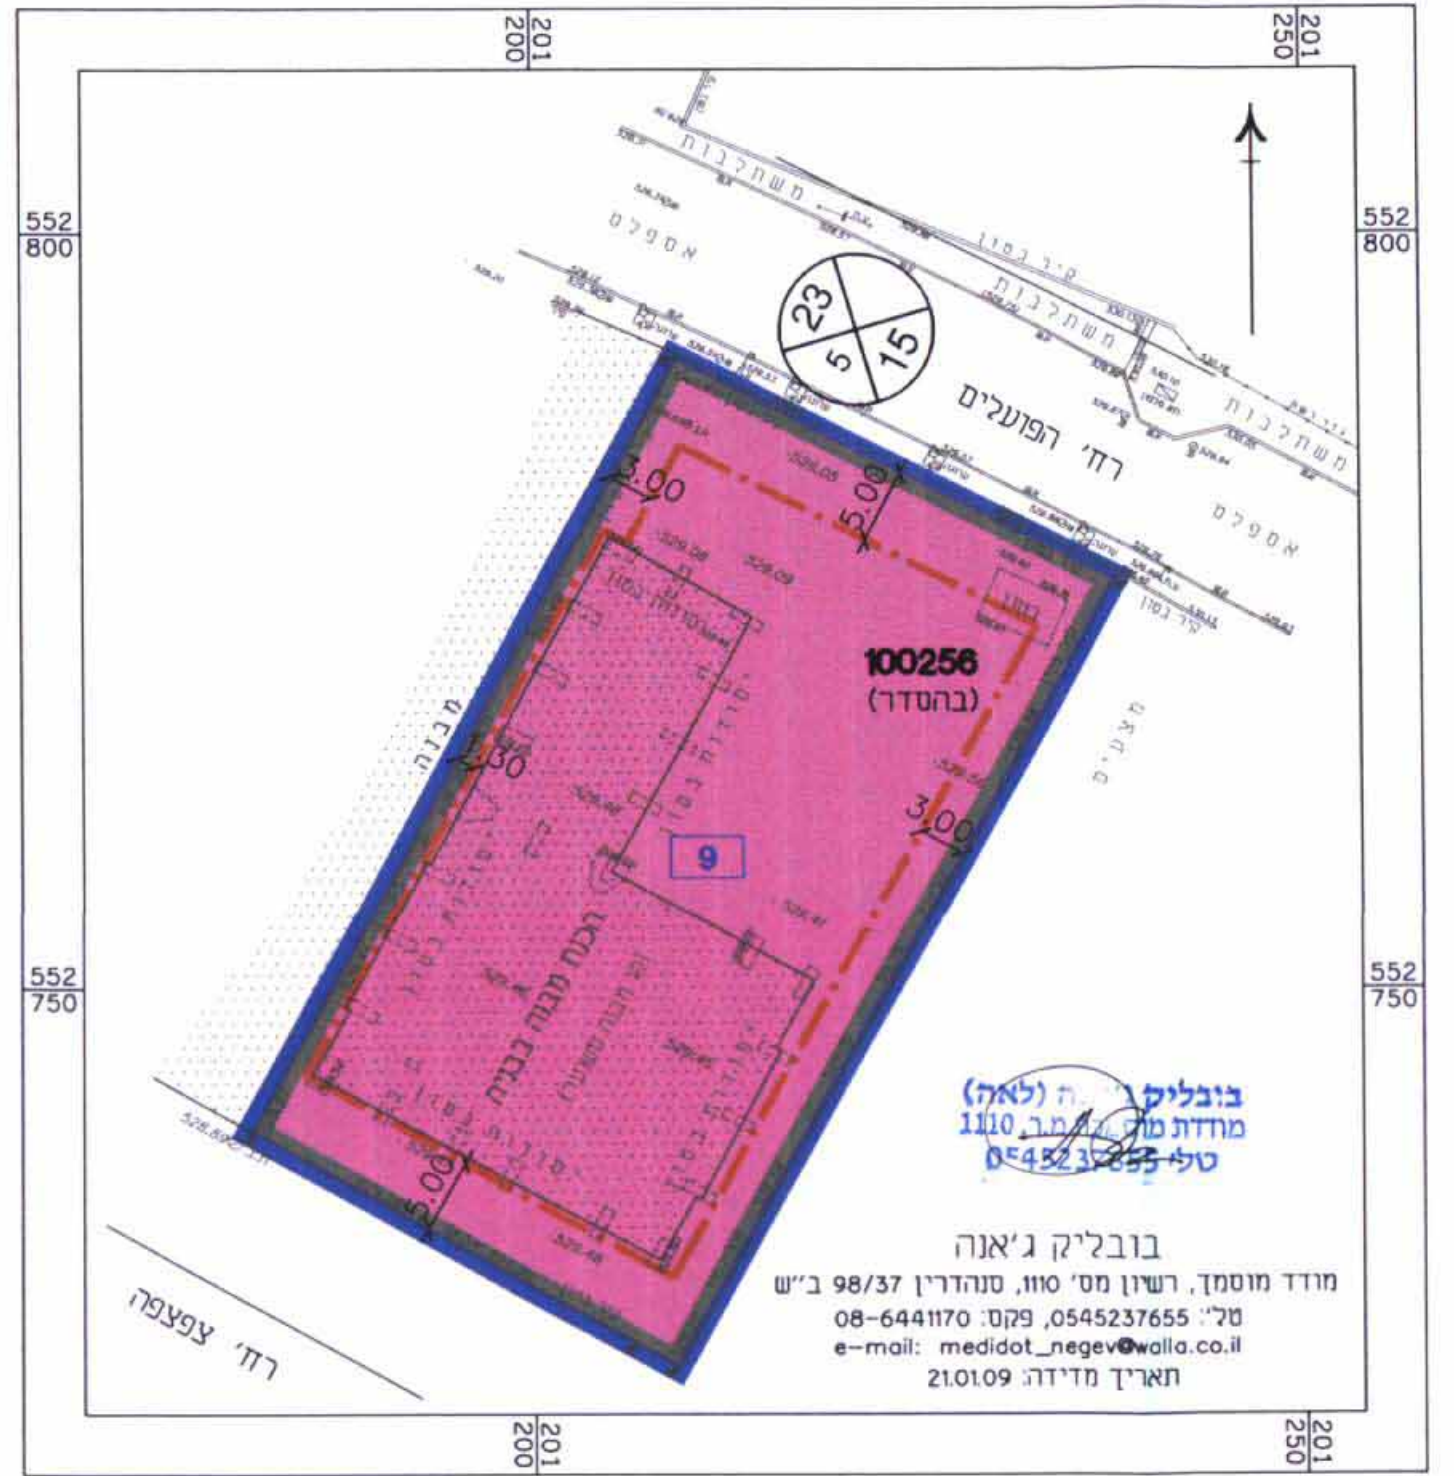

מקרא מצב מוצע

- גבול התכנית
- קו בנין
- תעשייה קלה ומלאכה
- מבנה קיים
- 9 גבול תא שטח ומספרו
- 00 מספר הדרך
- 00 קו בניין
- 00 רוחב הדרך
- 100256 מס' גוש

בובליק ג'אנה (לאה)
מועדון שטח
מחזור מס' 1100
טל' 0545237655
08-6441170
e-mail: medidot_negev@walla.co.il
21.01.09