



ונו ש"ט נוגוש

קני"מ 1:2500

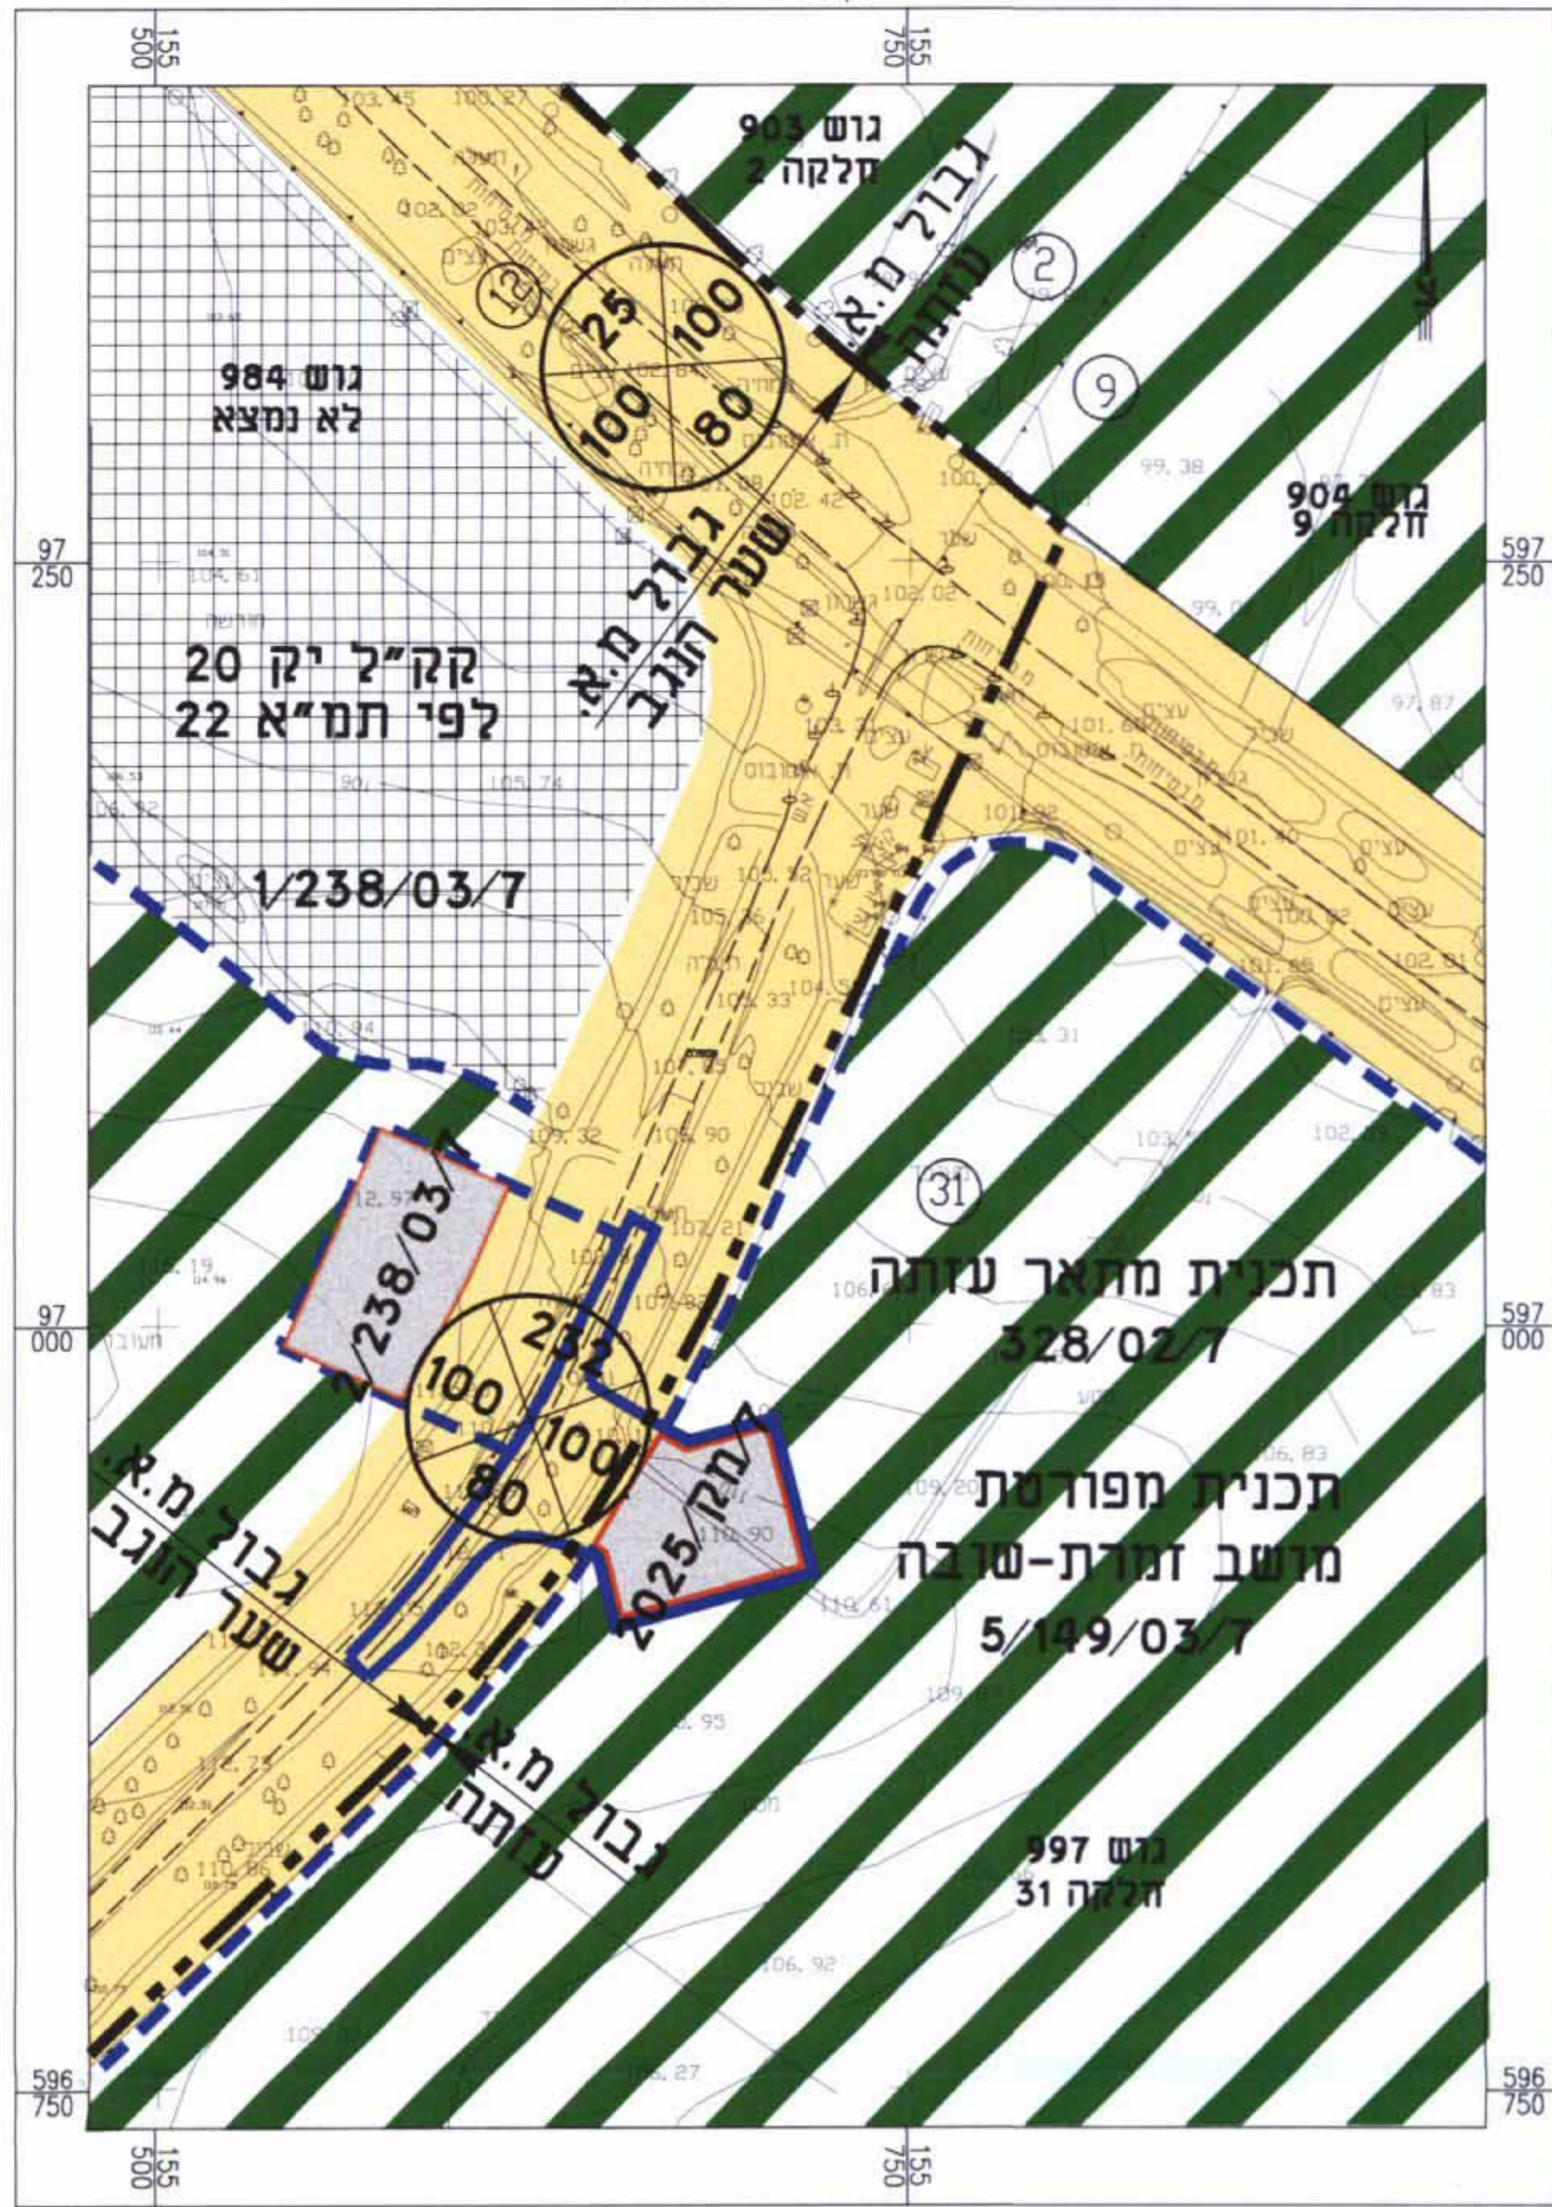

מצב קיים / מצב מוצע

קני"מ 1:500

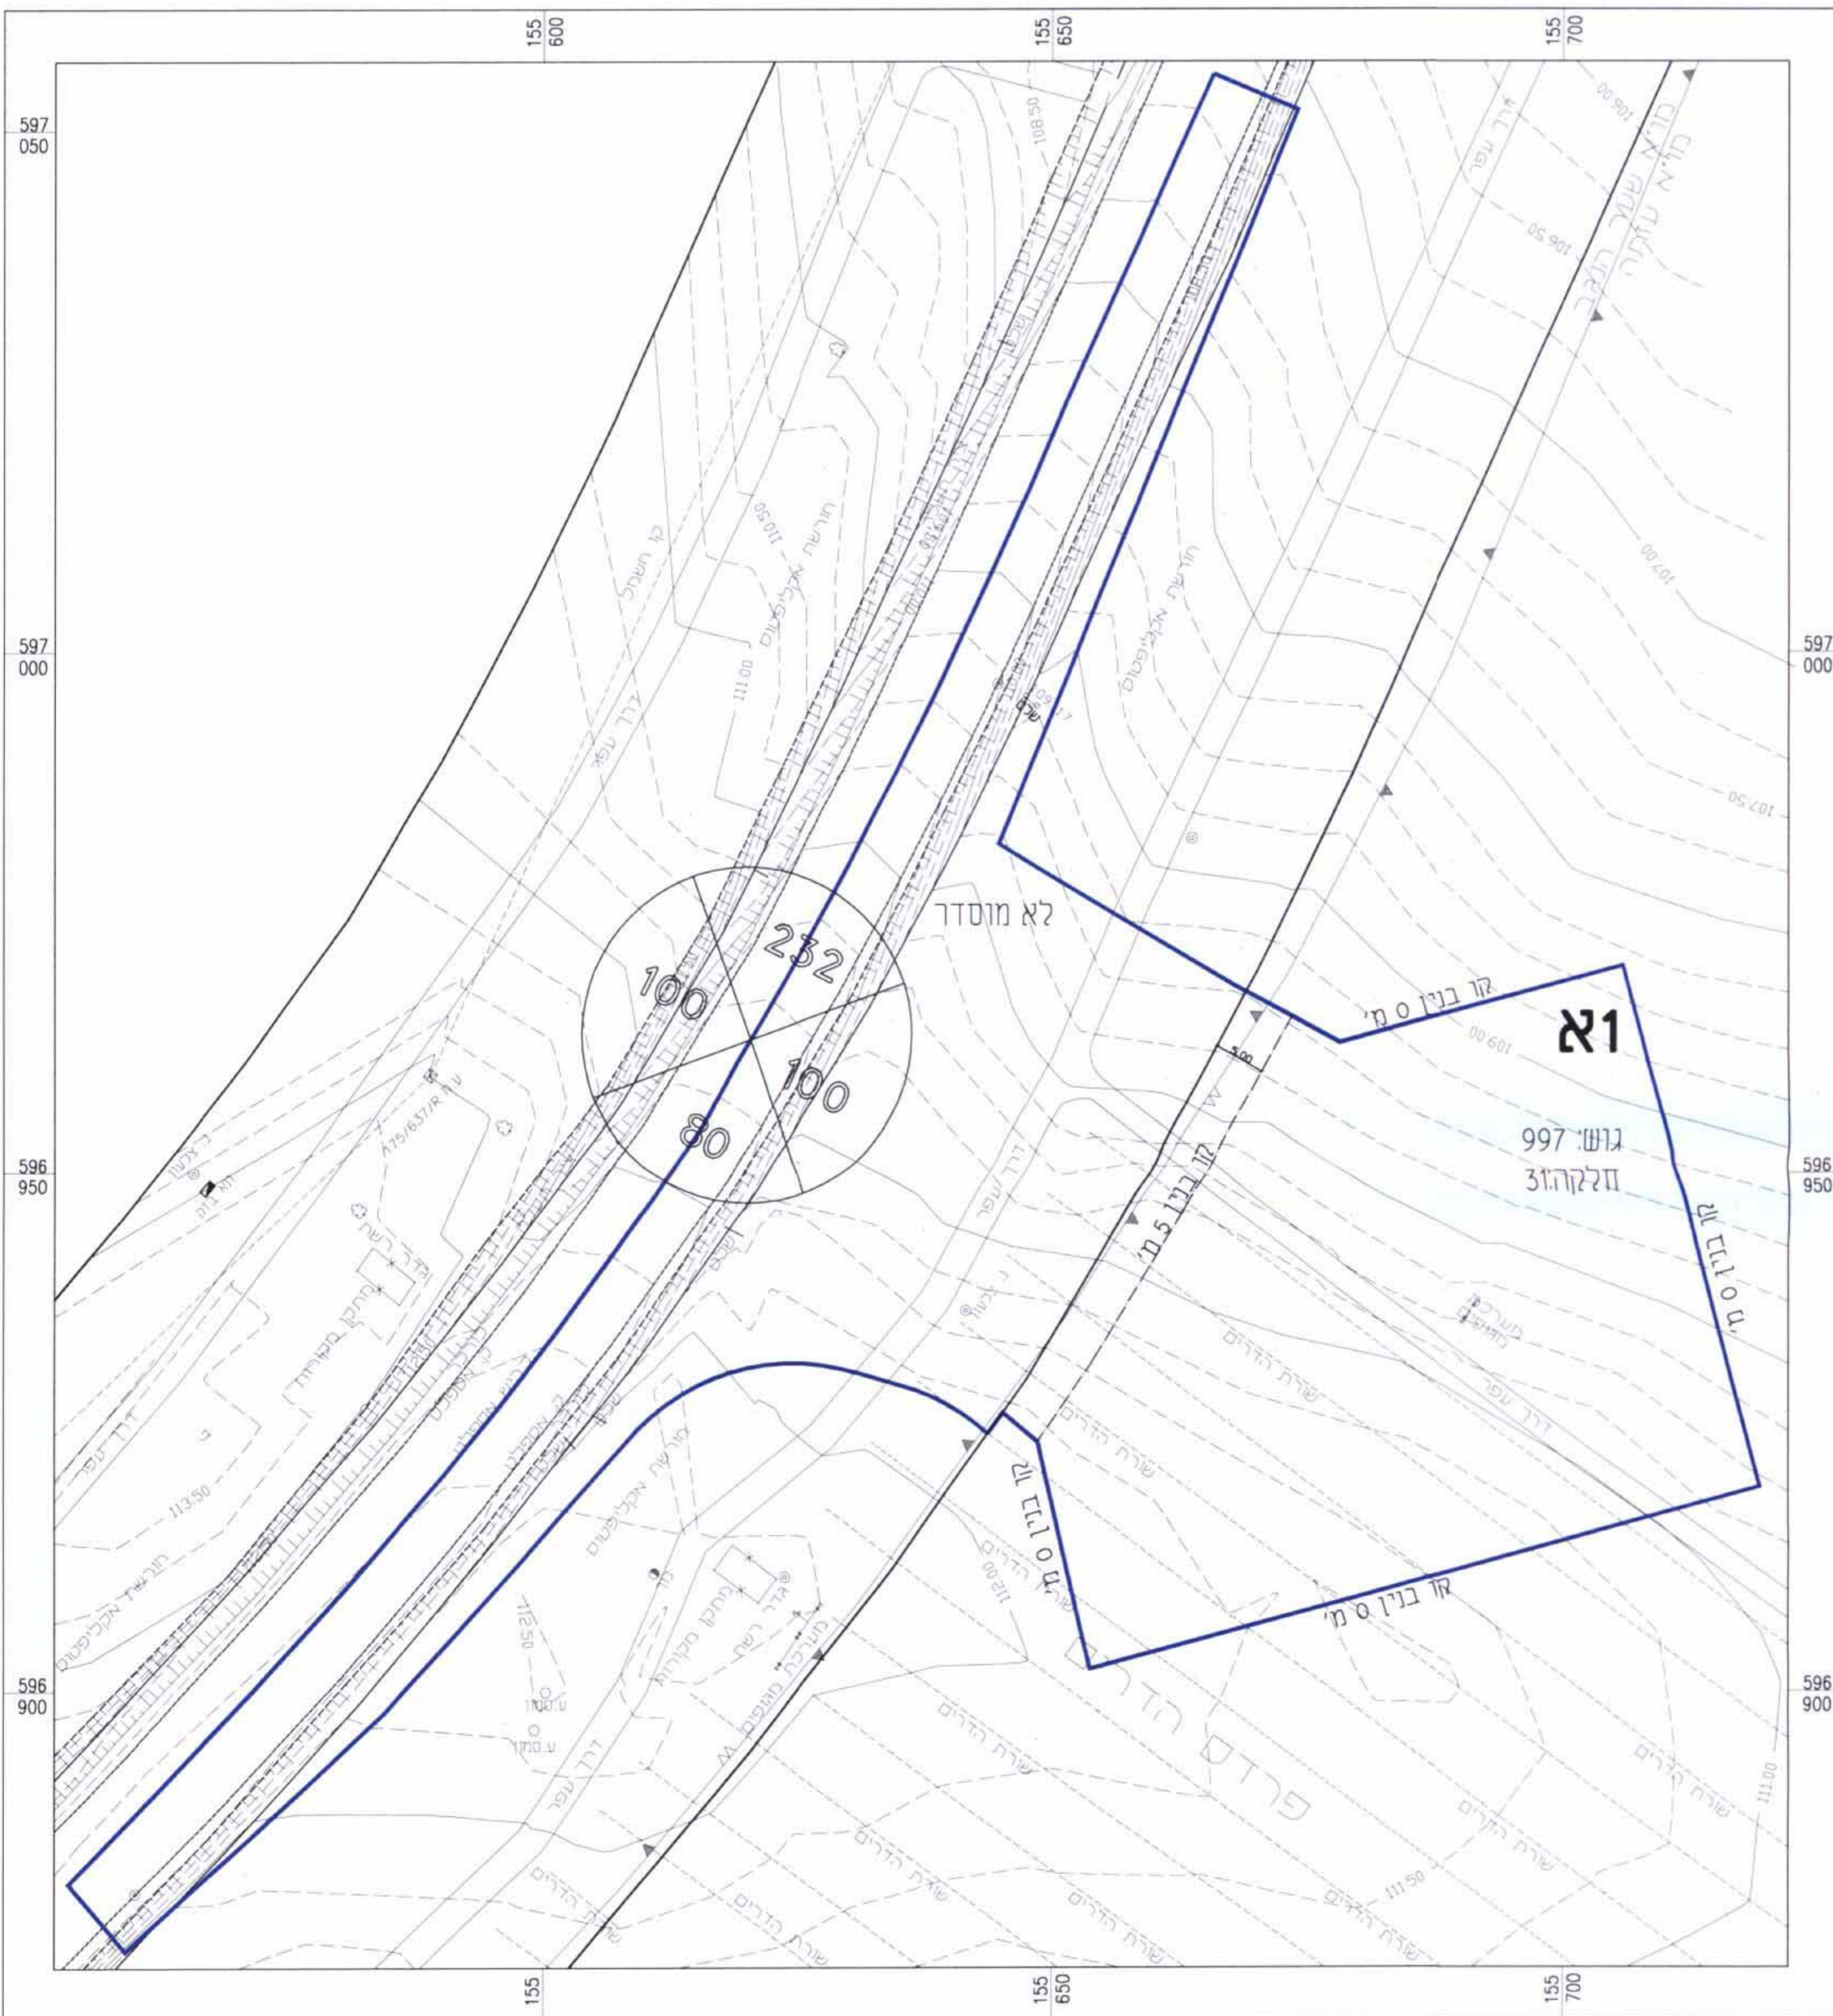

הערות:

1. גומטרה שלשמה נערכה המפה : תכנון
2. הגבהים והמאורדינות משורות נבדקו ב-G.P.S WF5998, WF5997
3. הרטע של גושים וחלקות הינו גרפי ומשמש כרמט בלבד ואינו מהווה אסמכתא כסימון ויזווש גבולות אסמכתא כסימון ויזווש גבולות
4. תאריך צילום : 24/02/2009

אני מאשר כי תוכן זה הוא העתק נכון של המפה הטופוגרפית שהכתיב על סמך נתיחה שהסתיימה ביום 24 בחודש 02 שנת 2009 וכי כל הפרטים שצוינו במפה הם מדויקים ודרגתם היא תש"ח-1998: הרטע בוצע בהתאם לתכנית המודדים (מידות ומפ"י) תש"ח-1998: הרטע של גושים וחלקות הינו גרפי ומשמש כרמט בלבד ואינו מהווה אסמכתא כסימון ויזווש גבולות אריה פישמן מודד מוסמך רשיון מספר 368 חתימת המודד:

מלאי ייחודי והנדסה בע"מ

תקבל
08.06.2009

מחזור הדרום
מרחב תכנון מקומי שמעונים
תכנית מפורטת מס' 7\03\149\10
שינוי לתכנית מפורטת: 7\מק\2025
שירותי רכב ותחנת דלק - מושב שובה

נפה : באר שבע
מקום : מועצה אזורית עזתה, מושב שובה
גוש : 997
חלקה: 31 (חלק)
מגיש התכנית : מושב שובה
בעל הקרקע : מנהל מקרקעי ישראל.
המתכנן : פני גולדשמיד - אדריכלית. ארלוזורוב 28, הרצליה,
טל' 09-9555381, רשיון מס' 32836

שטח התכנית : 7005 מ"ר
תאריך : מרץ 2009

מקרא:

- גבול תכנית
- גבול תכנית מאושרת
- גבול גוש
- מס' גוש
- מס' חלקה
- מס' מגרש
- שטח חקלאי
- דרך קיימת
- שטח רכב ותחנת דלק
- קו בנין
- מס' הדרך
- קו בנין
- רוחב הדרך
- 997
- 31
- 1א

טבלת שטחים ויעודי קרקע

* ערך השטחים והמקבל על פי מדידה
עלול באסמכתא תוכן שטחים

יעוד הקרקע	מס' מגרש	שטח המגרש	ב"א
תחנת דלק ושטח רכב	1 א	3,330 מ"ר	47.5
דרך קיימת		3,675 מ"ר	52.5
סה"כ		7,005 מ"ר	100

חתימות:

פני גולדשמיד
אדריכלות
מס רשיון 32836
טל. 051-510104

מבא מדידות והנדסה בע"מ
אריה פישמן, מודד מוסמך (368)
הברזל 3 ת"א, טל. 03-6485999

שובה
מושב שובה
התחייבות שטחים בע"מ

חתימת הבעלים:

8.6.09
יחזקאל אביב
מבית שדה

תרשים סביבה

קני"מ 1:50000

